


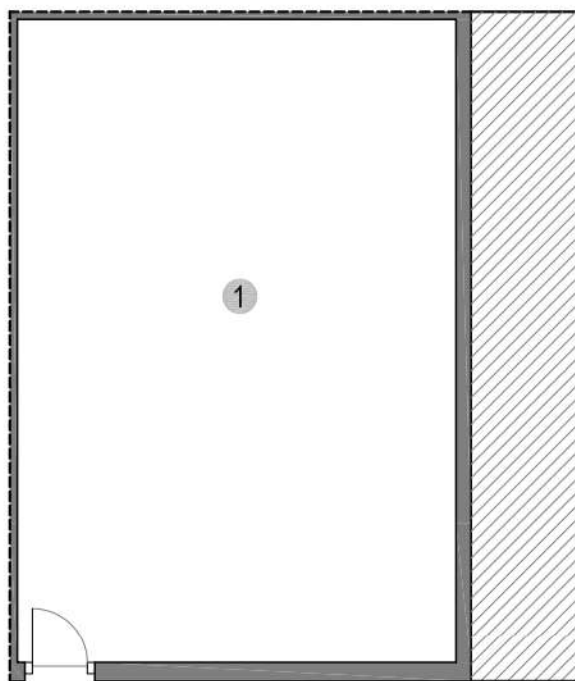

LOCAL COMERCIAL

PLAZA TONELEROS


LOCAL COMERCIAL

1 Local comercial	49,35 m ²
-------------------	----------------------

TOTAL SUP. UTIL 49,35 m²

TOTAL SUP. CONSTRUIDA	54,05 m ²
-----------------------	----------------------

ALEJANDRO ORTIZ CAMPILLO

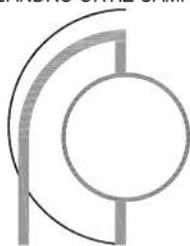

ARQUITECTO

Plaza de Toledo, 1. Bajo.
Tlf: 968 275001. Murcia.
estudio@aocarquitectura.com

Planos de venta de:

9 VIVIENDAS, LOCAL Y GARAJE

Situación

PLAZA TONELEROS, PUERTO DE MAZARRÓN

Promotor

BROTHER MANAGEMENT AND INVESTMENT, S.L.

Plano

PLANTA BAJA. LOCAL COMERCIAL

Fecha

Nov 2022

Escala

1:100