
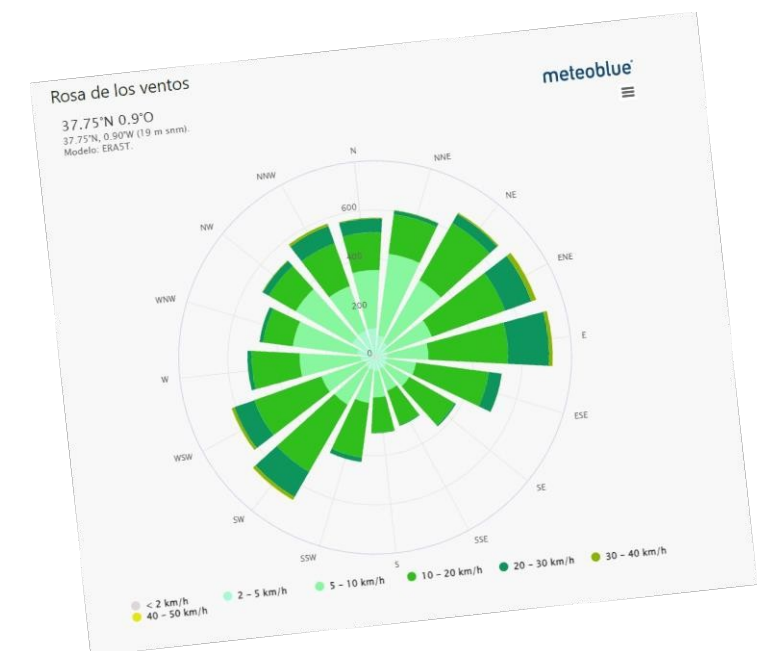


EDIFICABILIDAD CONSUMIDA TOTAL: 193.22 m²

PORCHES PLANTA ATICO: 6.88 m2

OCUPACION CONSUMIDA: 259.40 m2

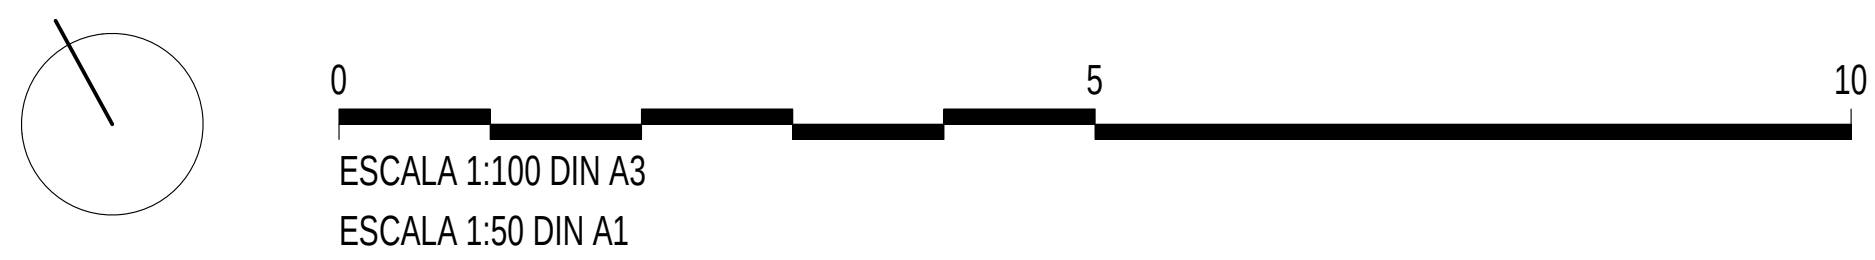



SUPERFICIE PARCELA: 579.98 m2
EDIFICABILIDAD PERMITIDA: 203.33 m2
OCUPACIÓN PERMITIDA: 347.99 m2
ALTURA MÁXIMA: PB+ÁTICO

RETRANQUEOS: 2 m


EDIFICABILIDAD CONSUMIDA TOTAL: 193.22 m2

PLANTA BAJA: 164.97 m2
PORCHES PLANTA BAJA: 11.85 m2
PLANTA ÁTICO: 9.52 m2
PORCHES PLANTA ÁTICO: 6.88 m2

OCUPACIÓN CONSUMIDA: 259.40 m2

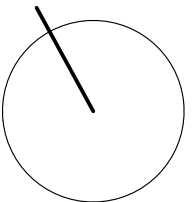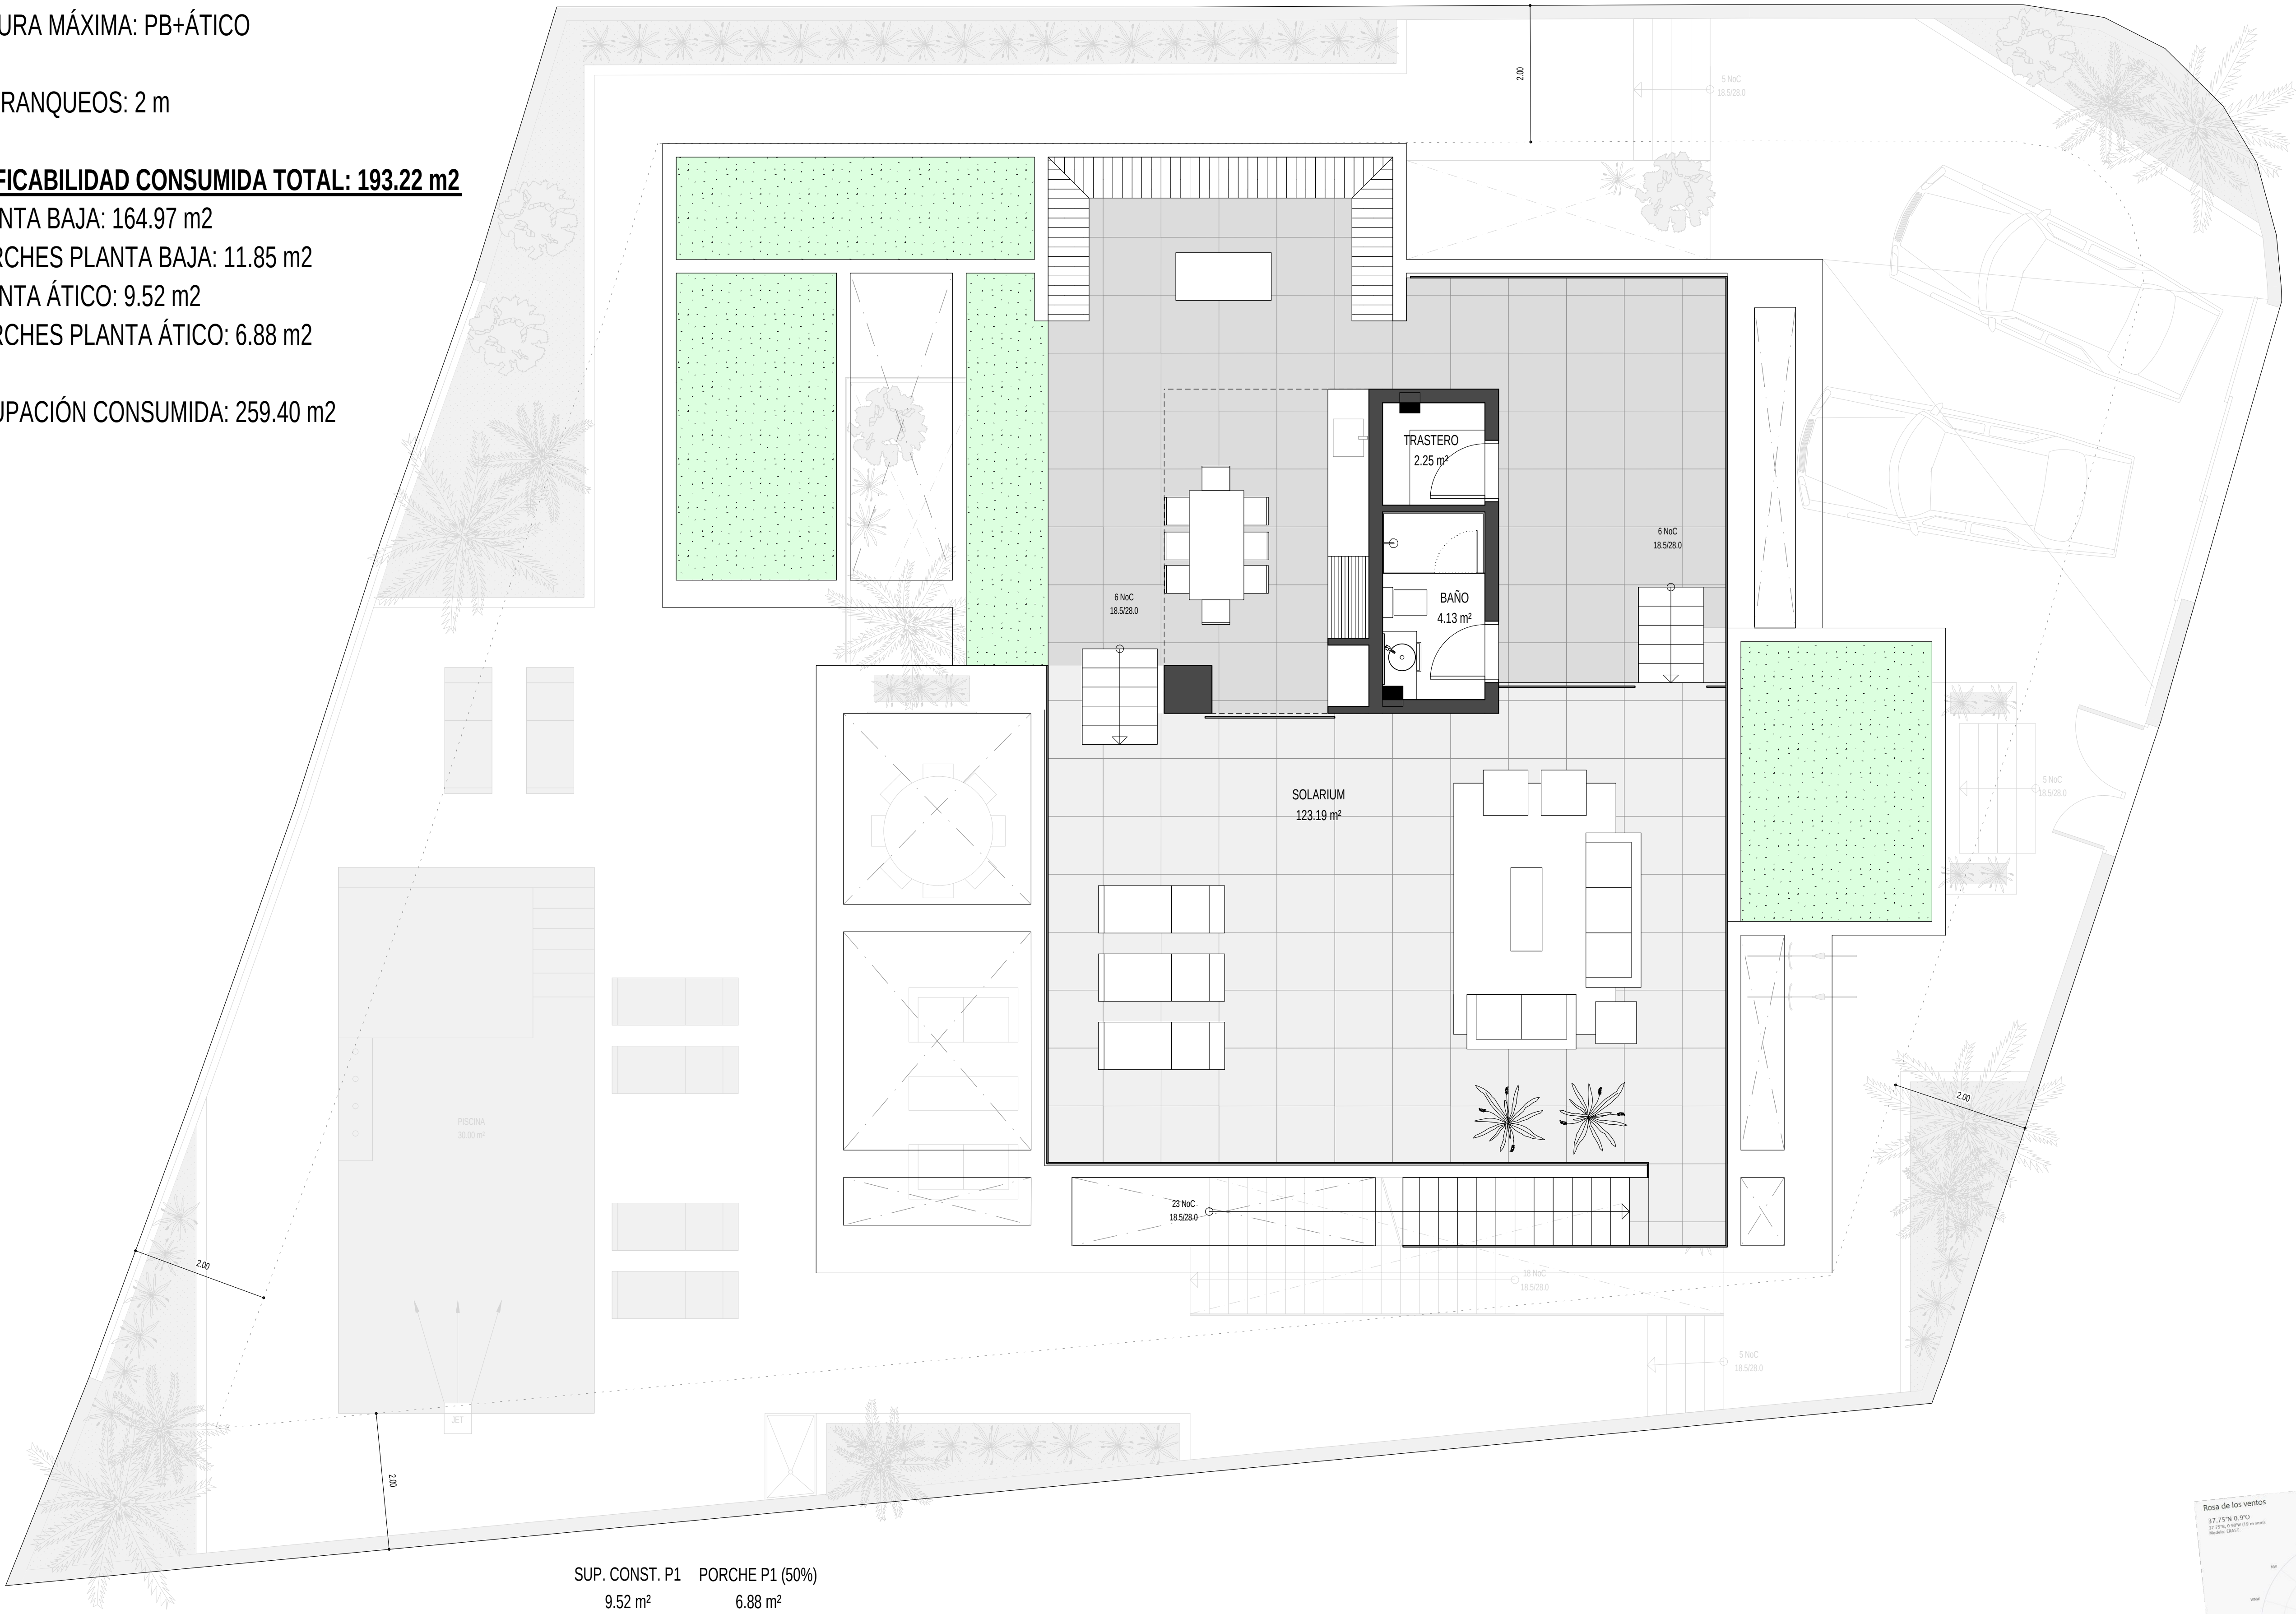

0 5 10
ESCALA 1:100 DIN A3
ESCALA 1:50 DIN A1

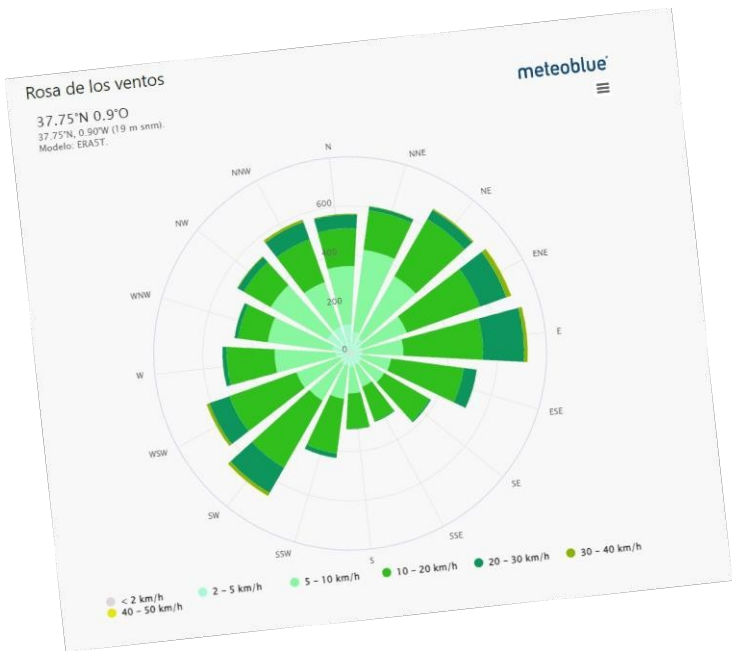

SUPERFICIE PARCELA: 579.98 m2
EDIFICABILIDAD PERMITIDA: 203.33 m2
OCUPACIÓN PERMITIDA: 347.99 m2
ALTURA MÁXIMA: PB+ÁTICO

RETRANQUEOS: 2 m

EDIFICABILIDAD CONSUMIDA TOTAL: 193.22 m2

PLANTA BAJA: 164.97 m2
PORCHES PLANTA BAJA: 11.85 m2
PLANTA ÁTICO: 9.52 m2
PORCHES PLANTA ÁTICO: 6.88 m2

OCUPACIÓN CONSUMIDA: 259.40 m2

