


Superficies	Construidas	Computables	Ocupación
PLANTA BAJA			
VIVIENDA	186.82 m²	186.82 m²	186.82 m²
PORCHES	33.17 m²	13.00 m²	13.00 m²
PERGOLA	20.64 m²	—	—
VOLADIZOS	8.88 m²	—	—
PISCINA	52.50m²	—	—
TERRAZA	62.74m²	—	—
TOTAL		199.82 m²	199.82 m²
SUP. PARCELA	800.00 m²	Edificabilidad proyecto (0.30% x 800.00m²) 240.00 m²	Máximo (25% x 800.00m²) 200.00 m²
		Máximo (0.33% x 800.00m²) 264.00 m²	

Hormigon Impreso + Acera	105.40 m²	Deposito 16.200L Depuradora	16.20 m³ 5.90 m²
--------------------------	-----------	--------------------------------	---------------------

Superficies Útiles	
Planta Baja	
Vestibulo	10.90m2
Cocina-Comedor	27.67m2
Salón	40.20m2
Paso	5.80m2
Aseo	3.30m2
Trastero	5.06m2
Dormitorio 2	13.02m2
Dormitorio 1	12.94m2
Baño 1	5.00m2
Dormitorio 3	26.51m2
Baño 3	6.44m2
Baño 2	4.76m2
Lavadero	3.00m2
total:	164.60m2

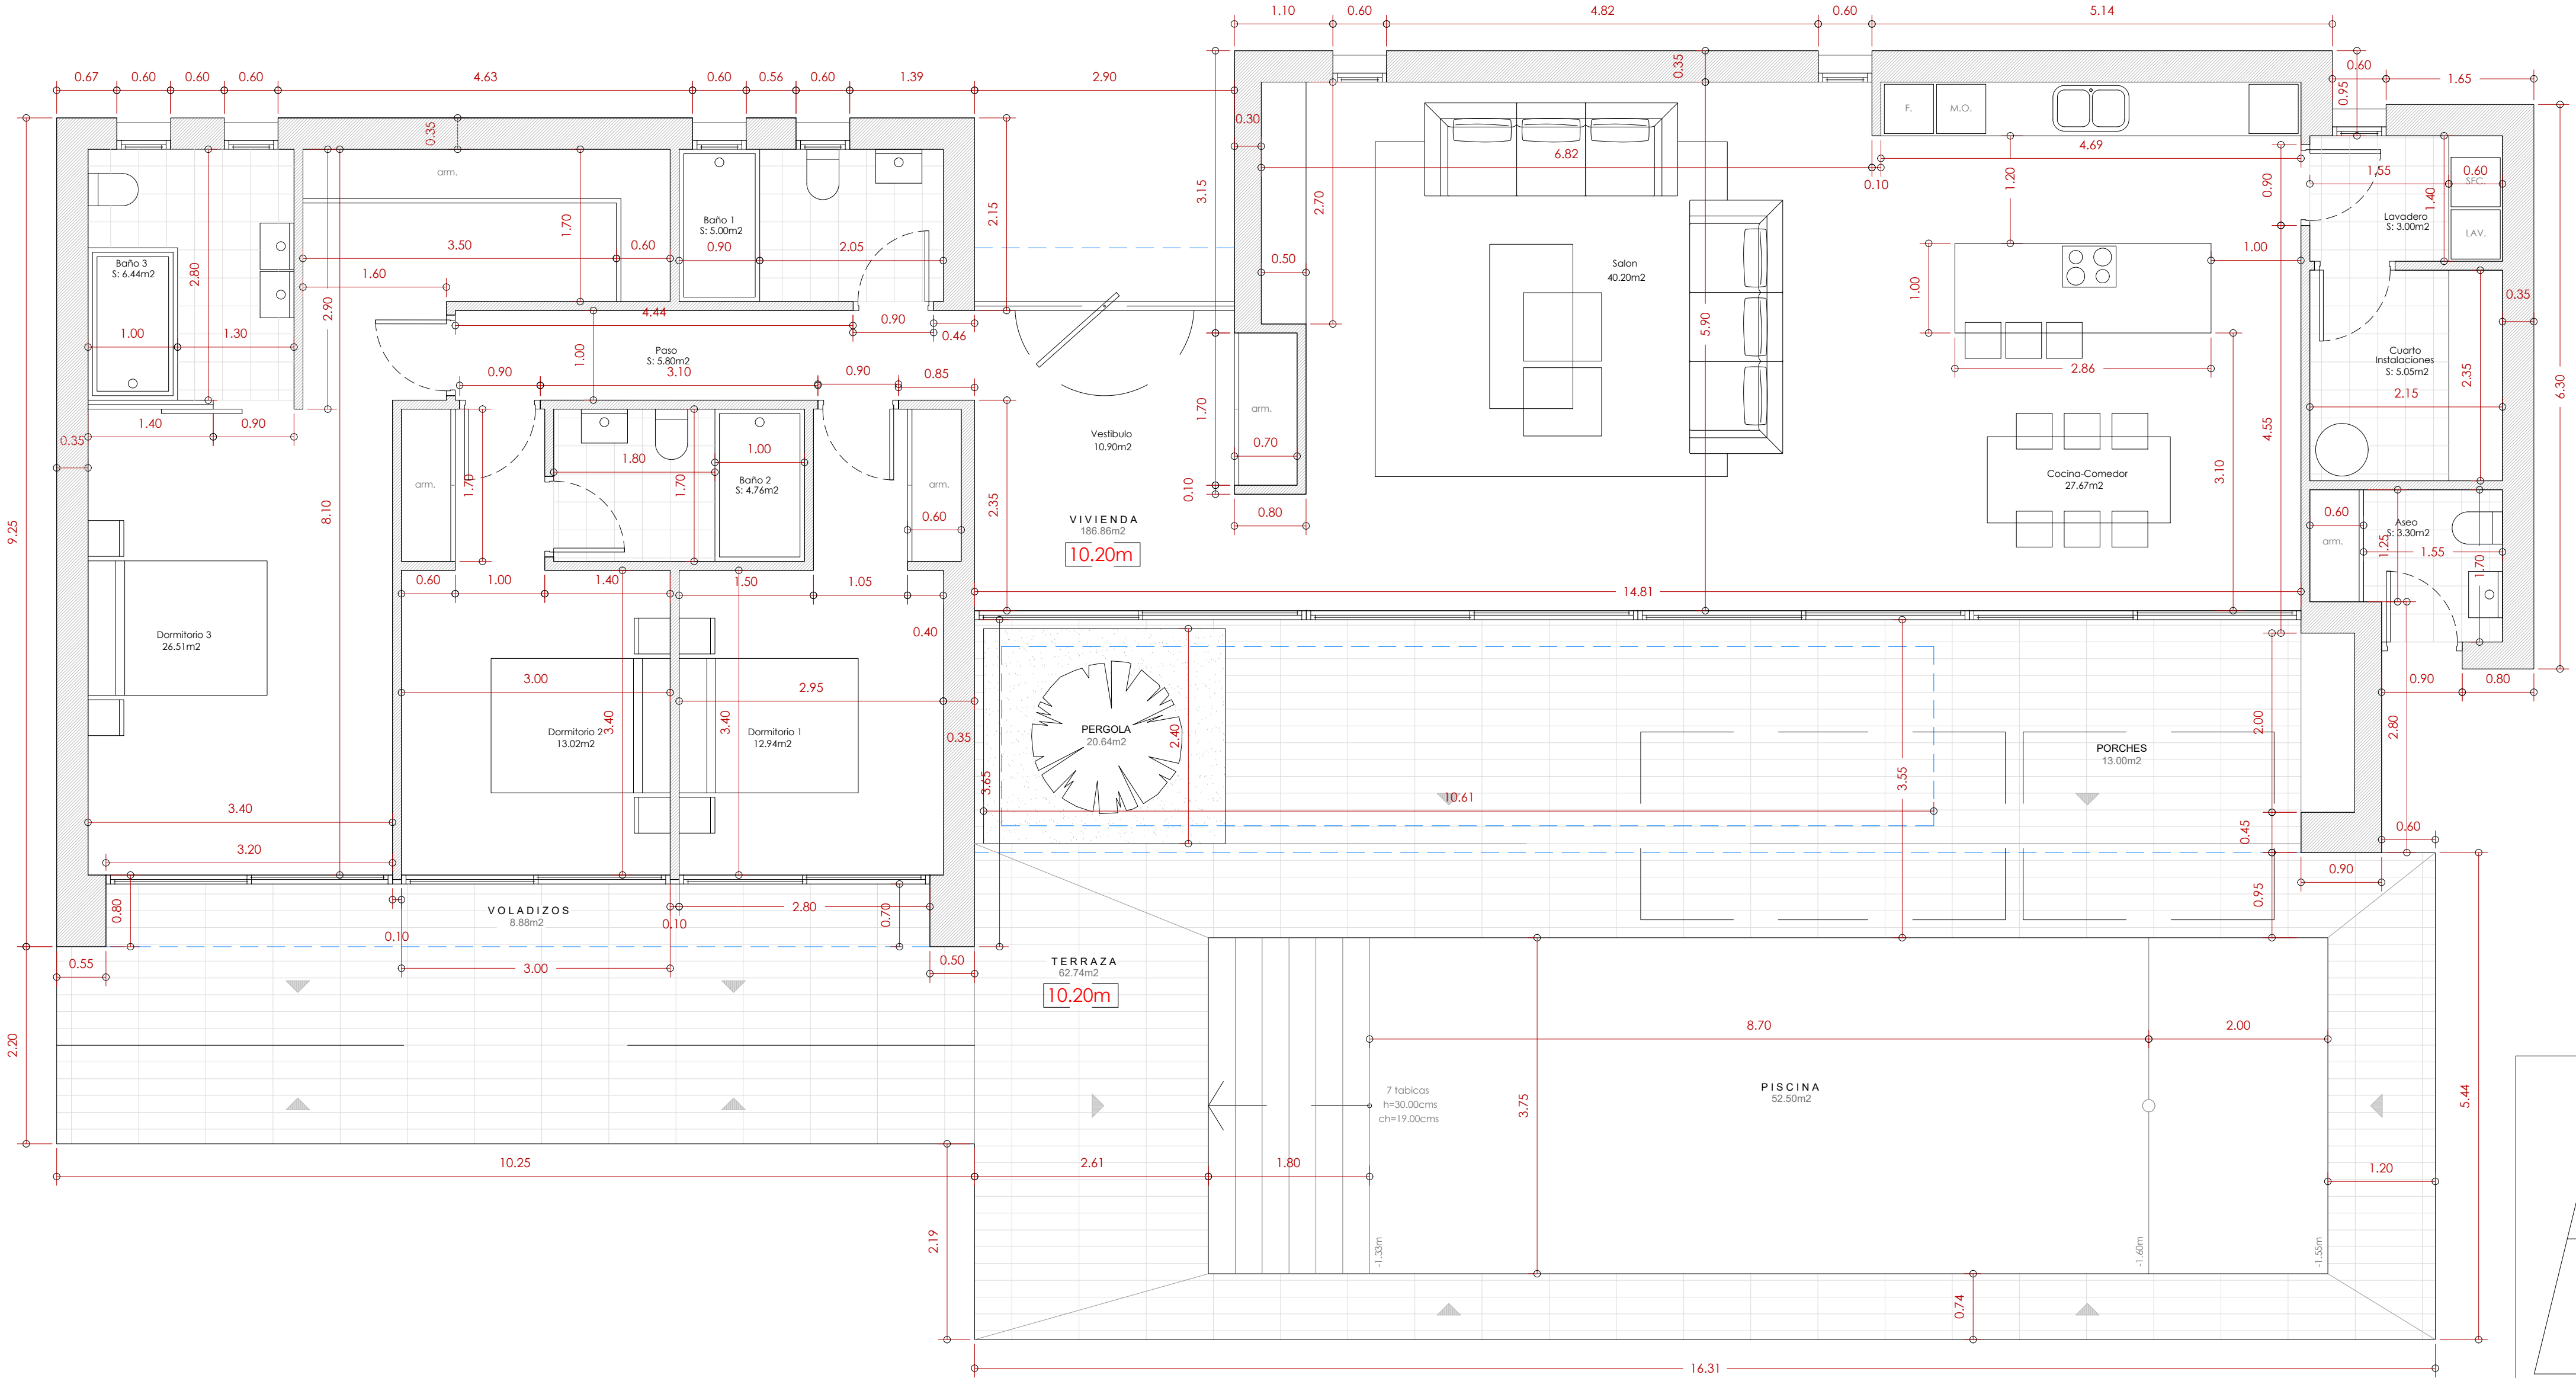

PLANO: COTAS Y SUP. Planta Baja	Plano nº: 07	PROYECTO BASICO DE VIVIENDA UNIFAMILIAR AISLADA Y PISCINA		
	Escala: 1:50	Fecha: SEPTIEMBRE-24	Expte: 41-24 WENCES	
PROMOTOR: TURISCALPE S.L. SITUACIÓN: Urbanización Pla Roig 69A POBLACION: CALPE (ALICANTE)		ARQUITECTO: JOSÉ GINER IVARS C/ Puríssima nº 26 Telf.: (96) 573.40.14 Fax.: (96) 573.40.75 03720 BENISSA		