




NÚMERO 5

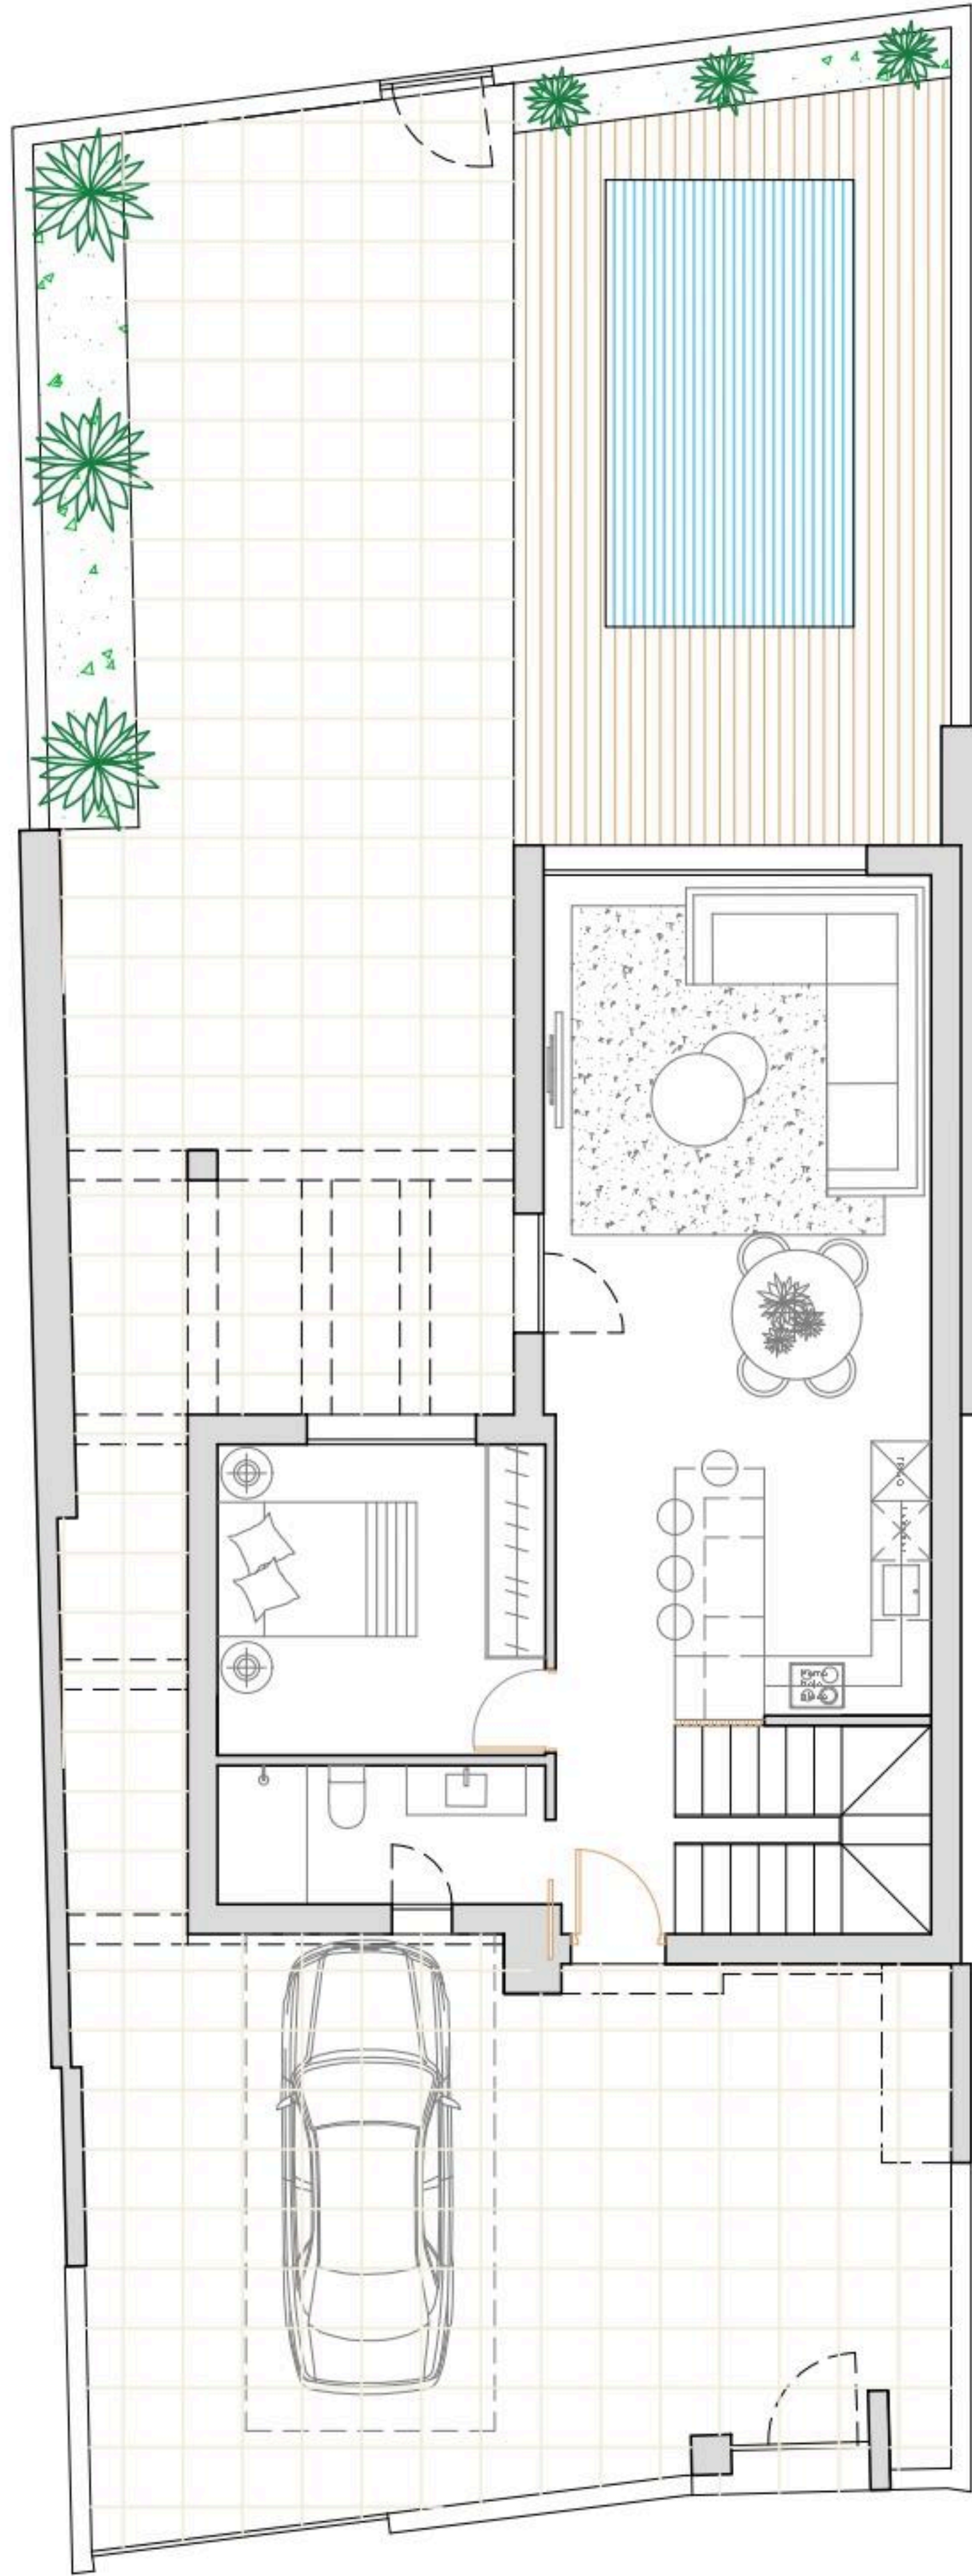

escala: 1/100

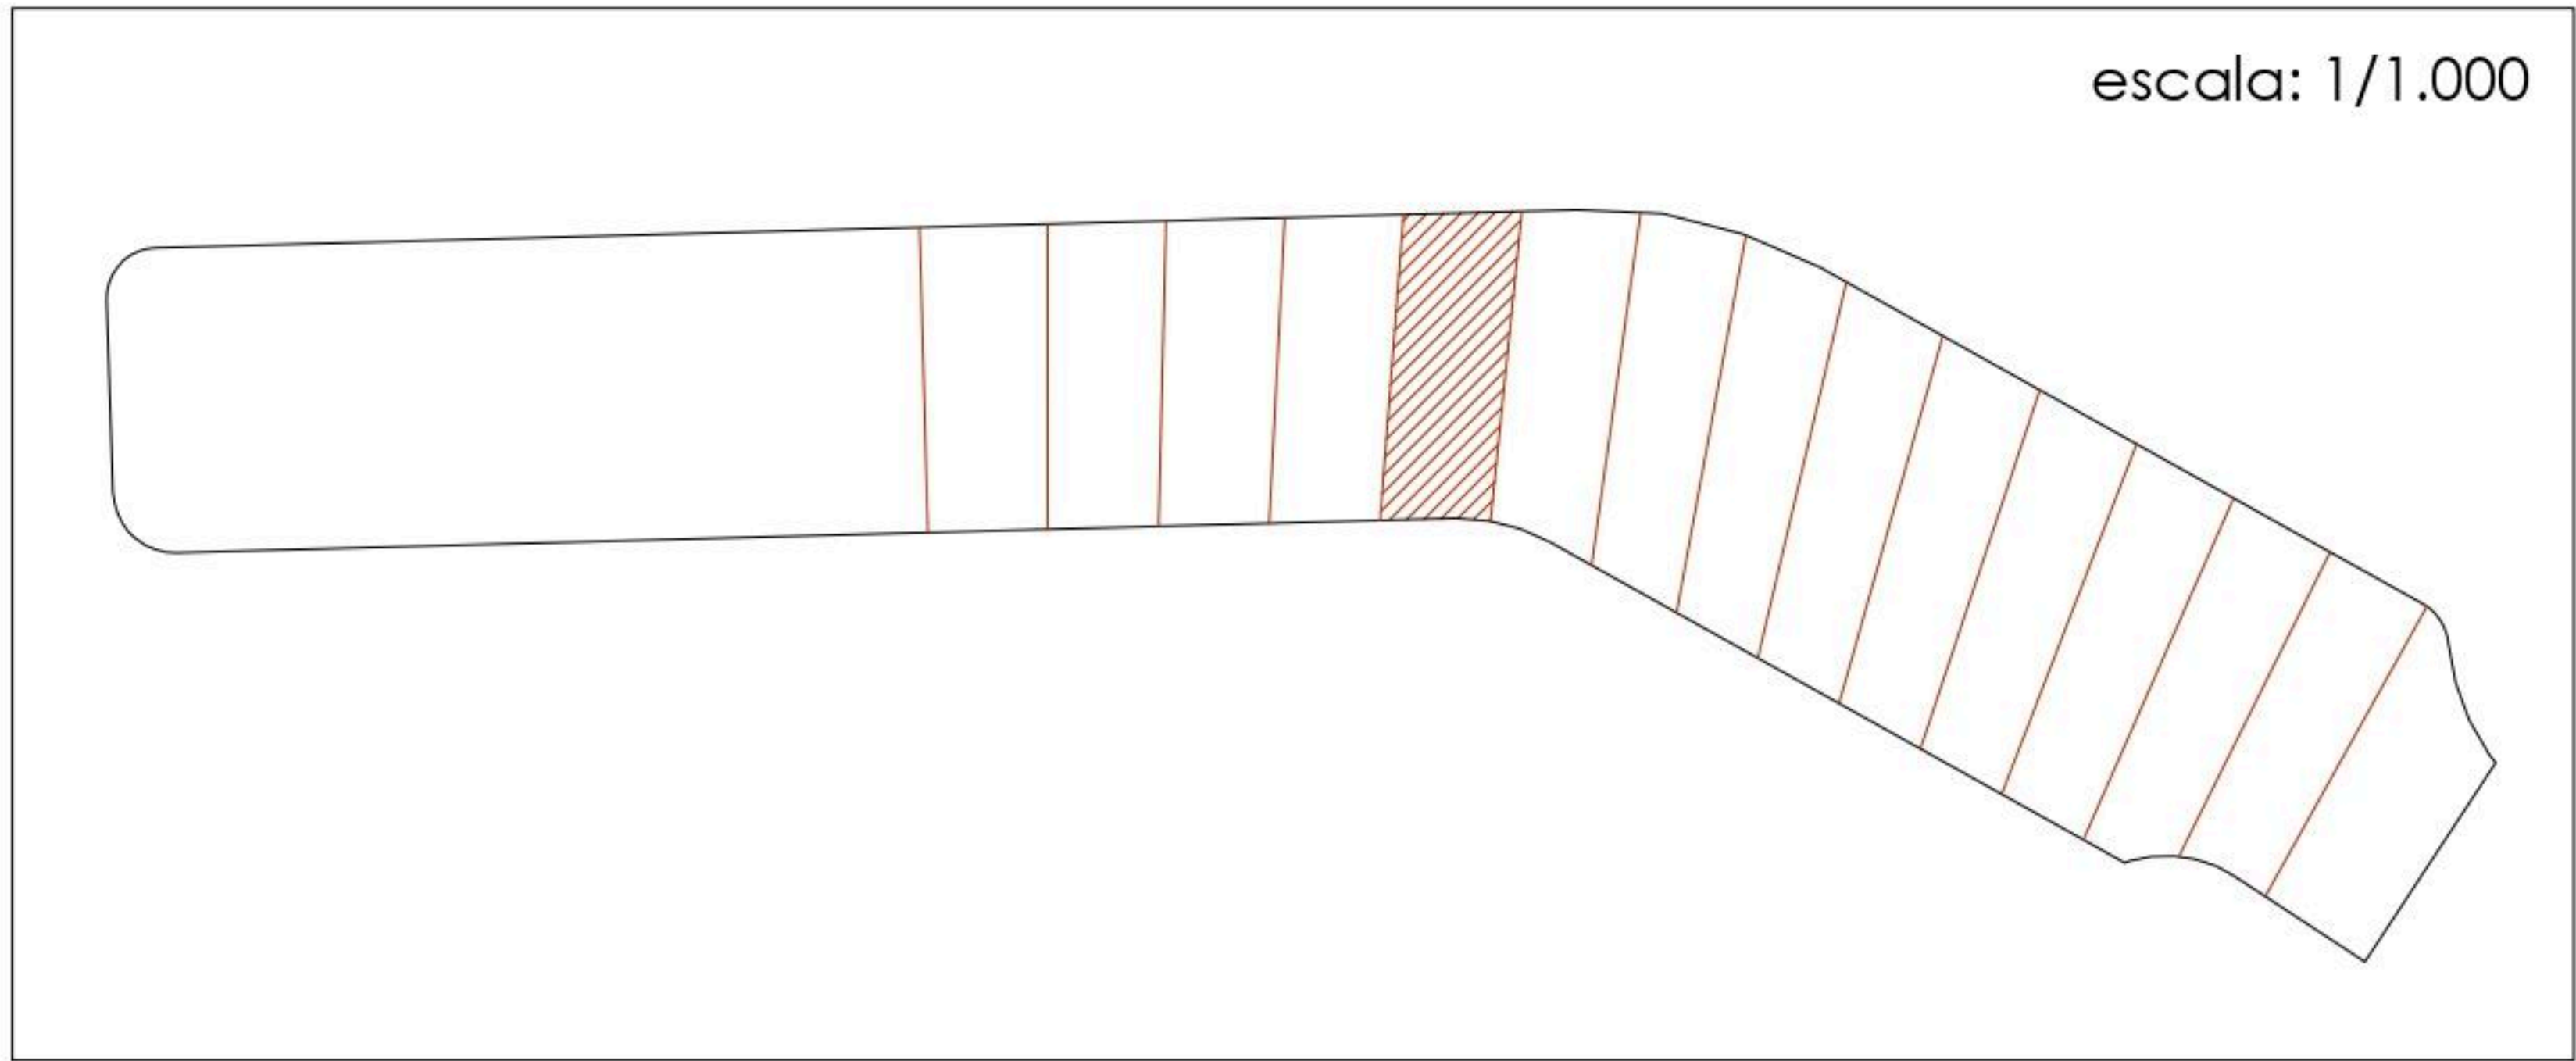

escala: 1/1.000

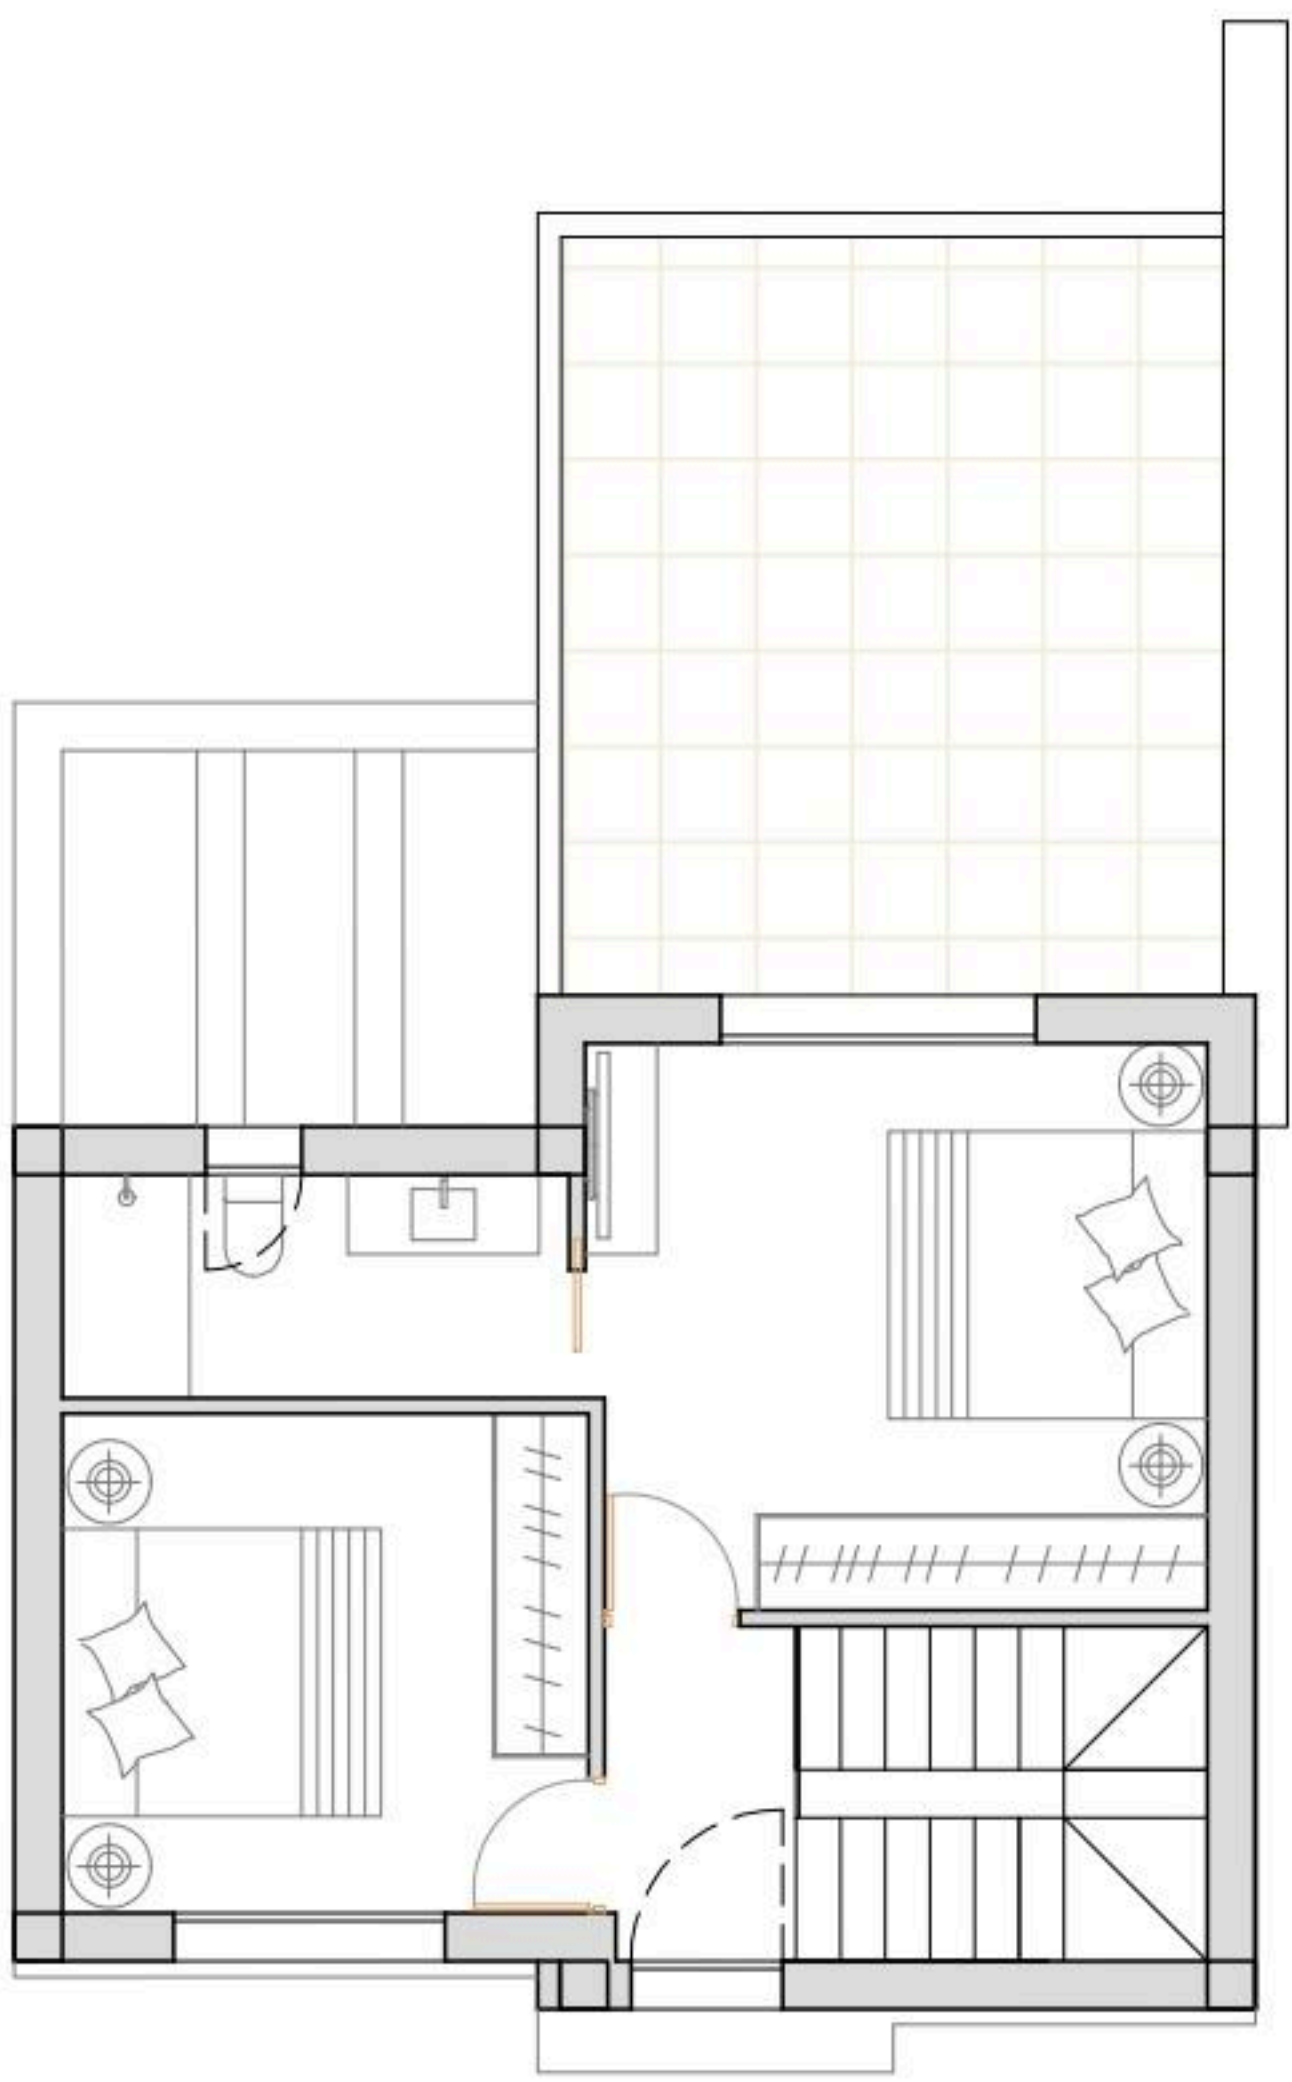

SUPERFICIE CONSTRUIDA VIVIENDA: 114,28m²
SUPERFICIE TERRAZA PLANTA BAJA: 130,89m²
SUPERFICIE TERRAZA PLANTA PRIMERA: 19,73m²
PISCINA: 5x2,4m
SUPERFICIE DE PARCELA PRIVADA: 226,20m²

