


SUPERFICIES CONSTRUIDAS TOTALES	
Planta baja	
Vivienda cerrada	70,35 m ²
Total Planta baja	70,35 m ²
Planta primera	
Vivienda cerrada	48,10 m ²
Terraza desc. (0%)	17,75 m ²
Total Planta primera	48,10 m ²
TOTAL	118,45 m ²

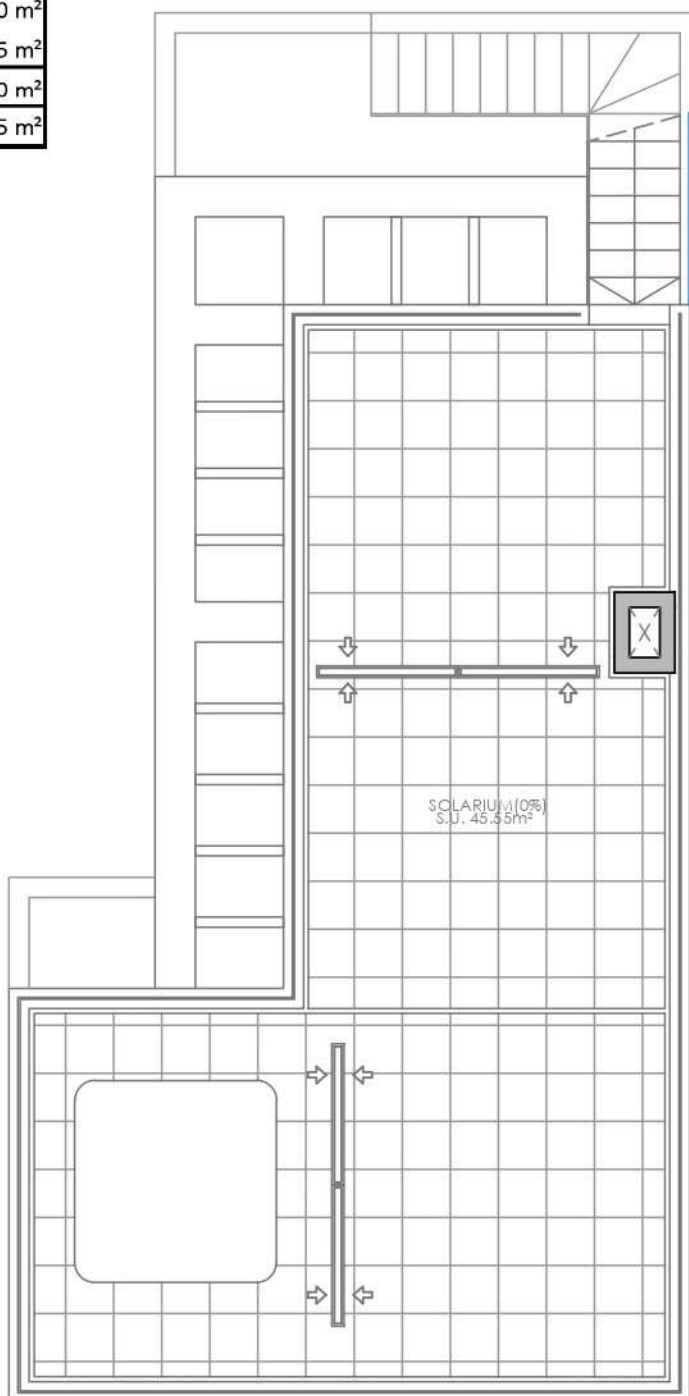

**VIVIENDA UNIFAMILIAR ADOSADAS CON
PISCINA**

VIVIENDAS 13-21
PLANTA CUBIERTA

ESCALA: 1/75



SITUACIÓN:
C/ SEVERIANO BALLESTEROS,
186, PARCELA W-1 PILAR DE
LA HORADADA (ALICANTE)

FECHA :
JULIO 2022