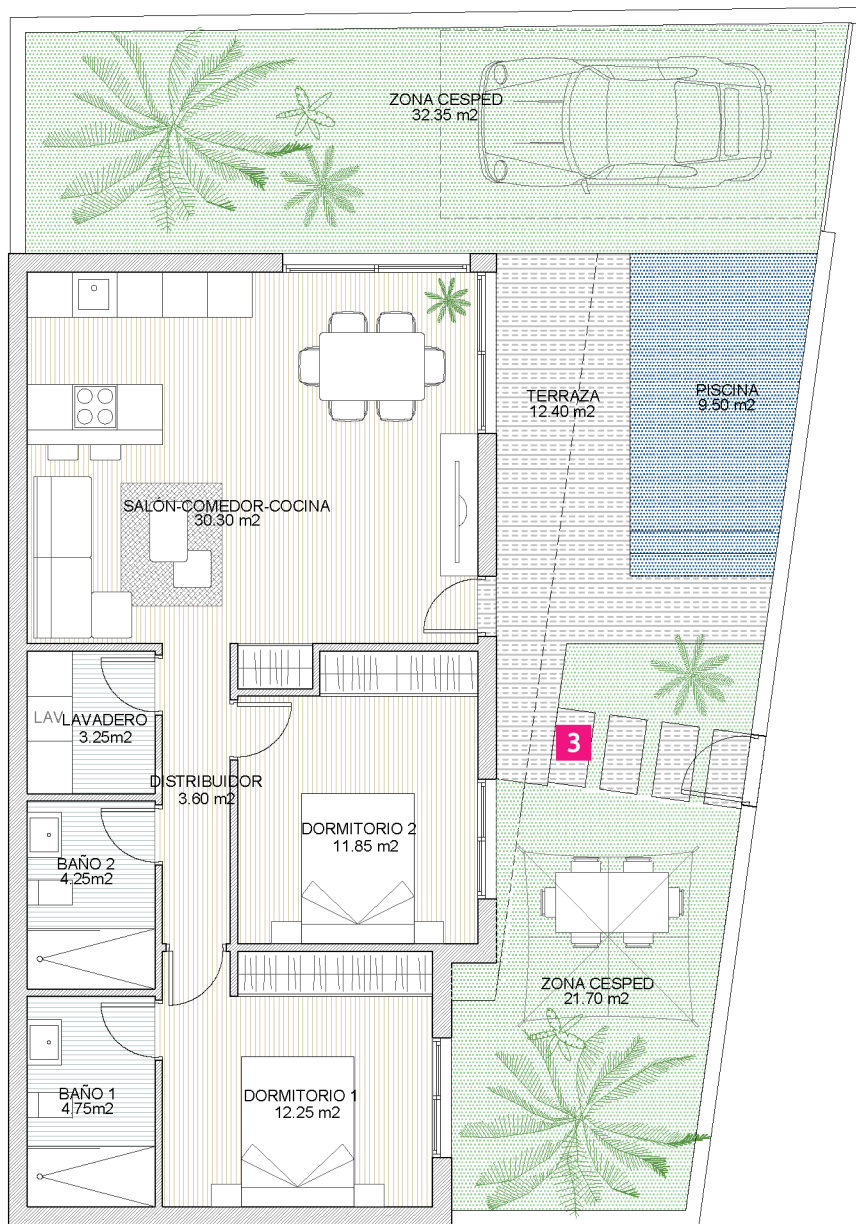


VIVIENDA 03 . Planta baja

Superficie Construida 80,45 m²

Superficie Exterior 75,95 m²

Escala 1:100