





ALZADO PRINCIPAL A CALLE

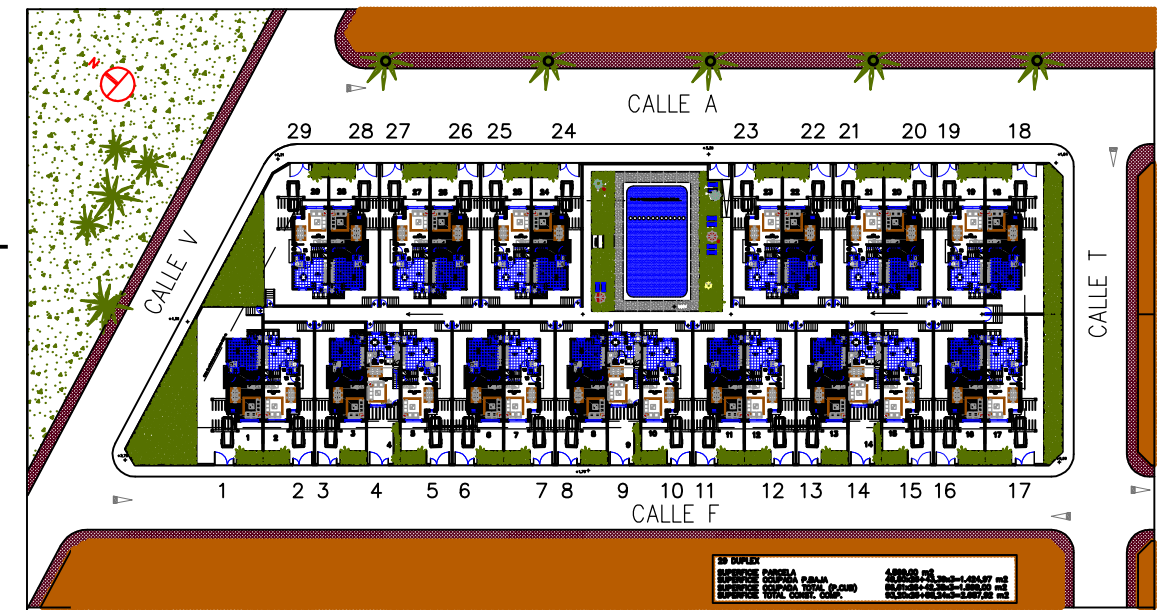


ESQUEMA INDICATIVO SITUACION

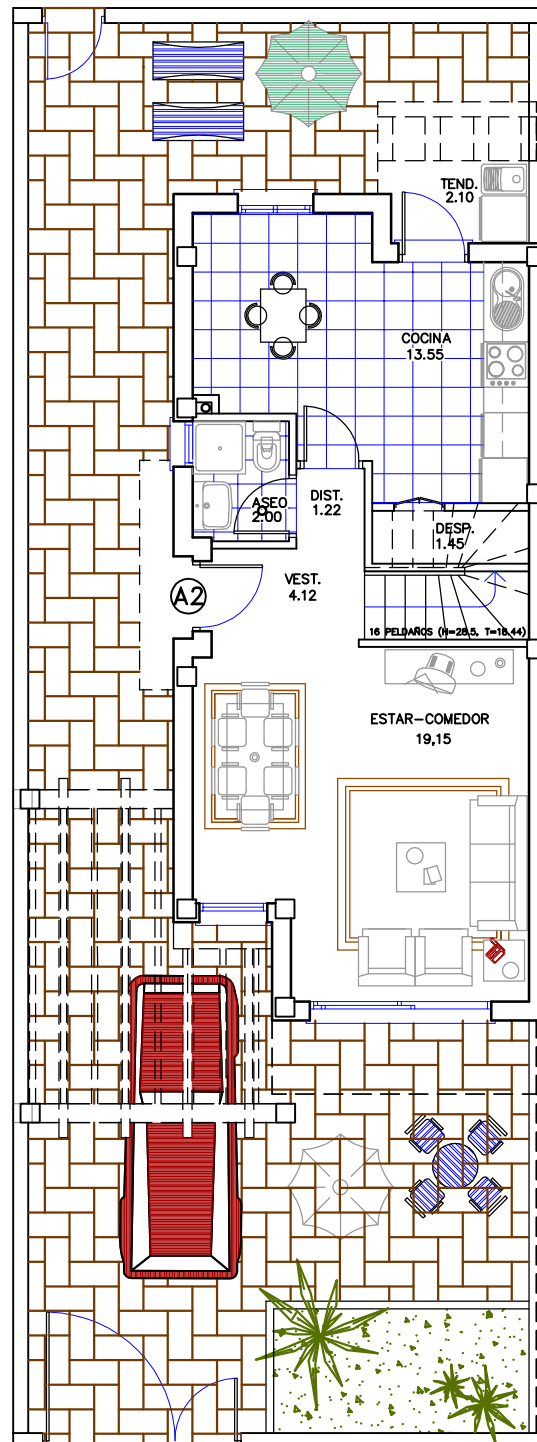


PLANTA BAJA

S.util.=43.07m²
Scon.=49.80m²

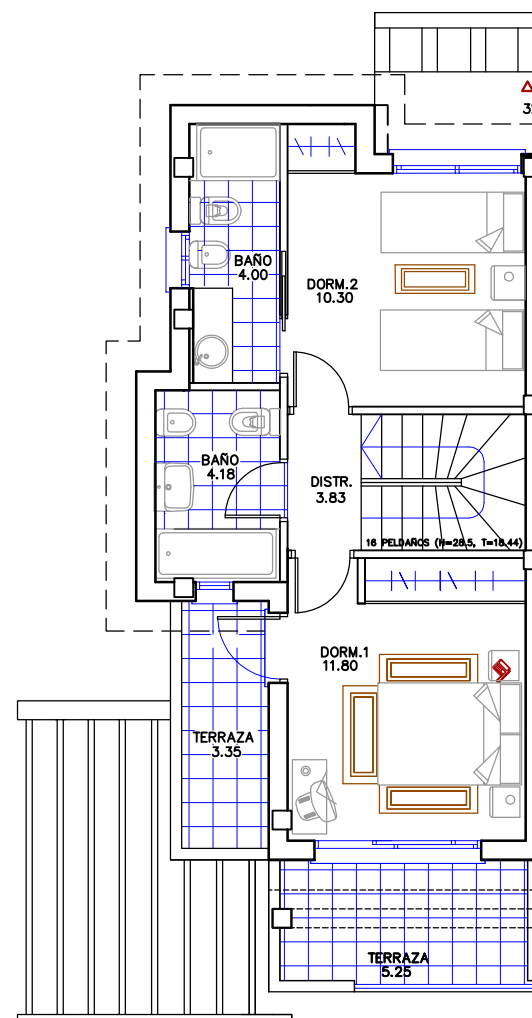

PLANTA PRIMERA

S.util.=34.11m²
Scon.=43.40m²

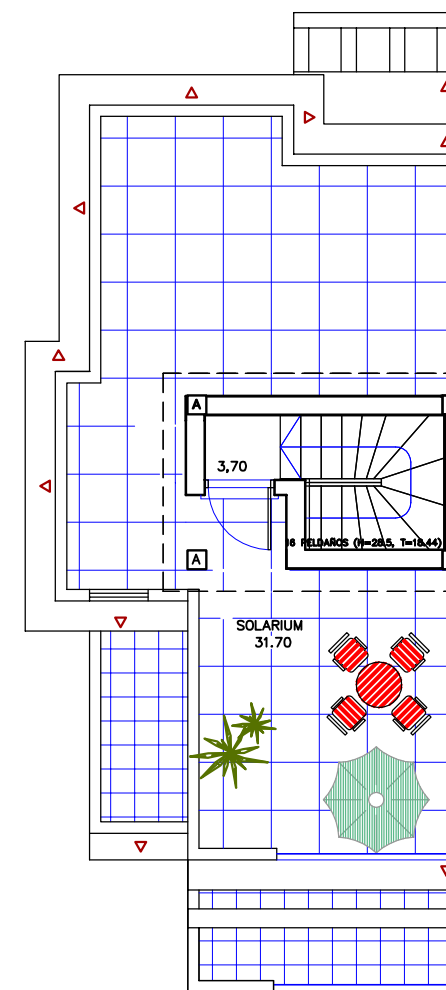

PLANTA SOLARIUM

Sutil=3.70m²
Scon=8.05m²

VIVIENDA TIPO A1 (IZQUIERDA)
Socupada(p.b.)=49,80 m²

Sutil = 80,88 m²
Scont = 101,25 m²
Ssolarium = 31,70 m²

ESCALA 1/100