




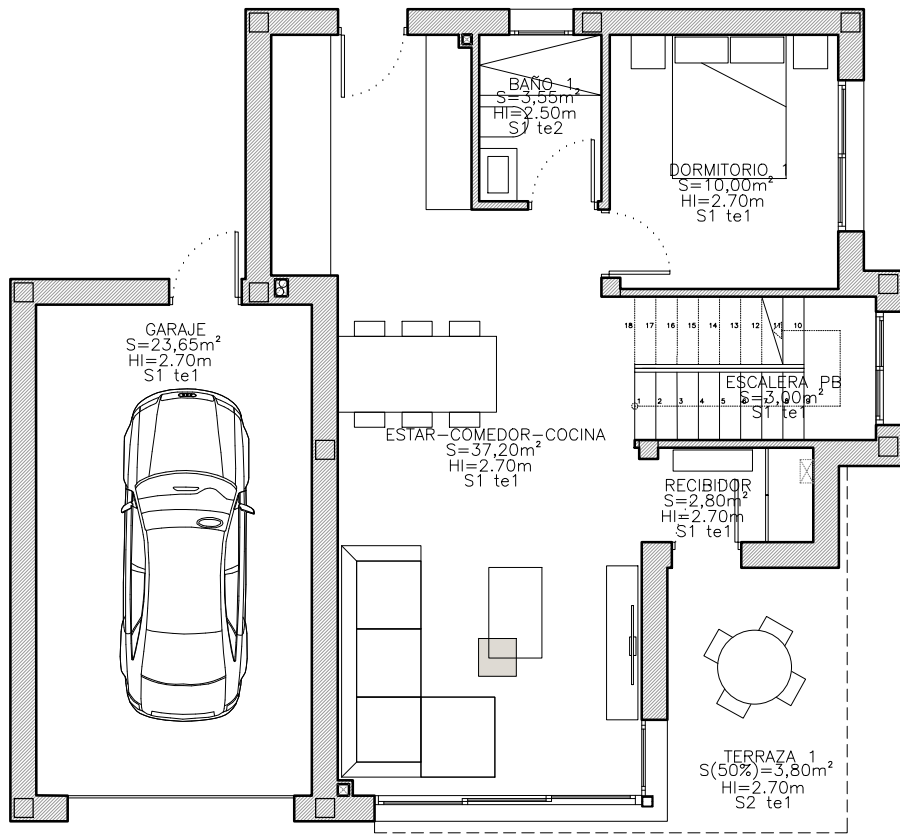


PLANTA BAJA

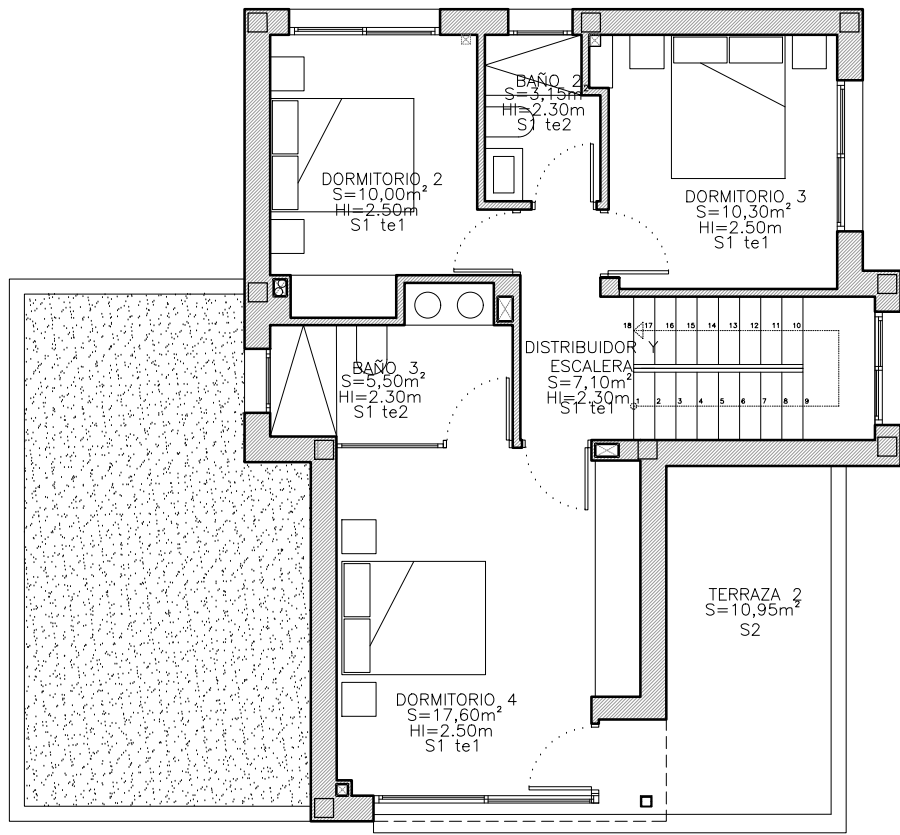

PLANTA PRIMERA

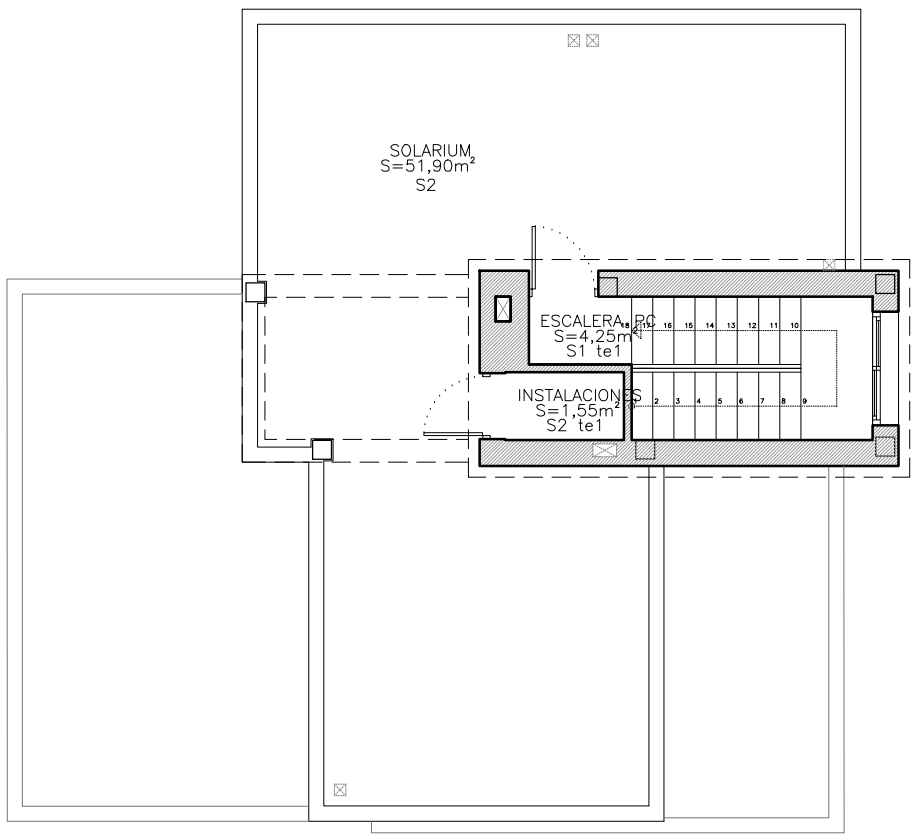

PLANTA SOLARIUM

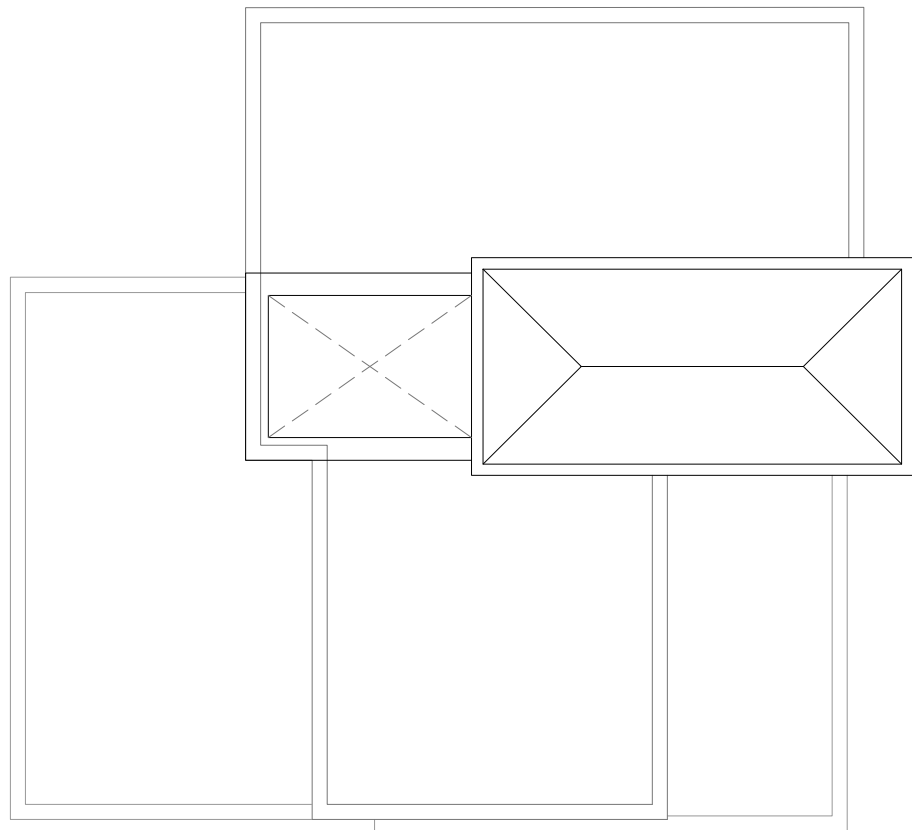

PLANTA CUBIERTA

PROYECTO BÁSICO Y EJECUCIÓN DE 5 VIVIENDAS UNIFAMILIARES AISLADAS DE UN TOTAL DE 6 (FASE IV: PARCELAS 27-28-28A-29-29A Y 30) Calle Rio Jarama, Playa Honda, Pje. Chaparros, Pol. 4, Cartagena (Murcia)

PROMOTOR: AMAY GESTIÓN INMOBILIARIA S.L.

PLANO Nº:

FECHA:	31.JULIO.2019	REVISIÓN:	MODELO: L40	VIVIENDA Nº: 28	ESCALA: 1:100
PLANO:	DISTRIBUCIÓN, USOS Y MOBILIARIO				MODIFICADO: NO

TÉCNICOS:

Azida Lar PROYECTOS ARQUITECTURA DISEÑO INTERIOR proyectos@azidalar.com

ARQUITECTA: LORENTE CREMADES, Tatiana
COLABORA: SÁNCHEZ ROCA, Myriam

P.12



COTAS EN metros.