





VIVIENDA 35 escala 1/100


1ª FASE - 8 VIVIENDAS - PISCINA

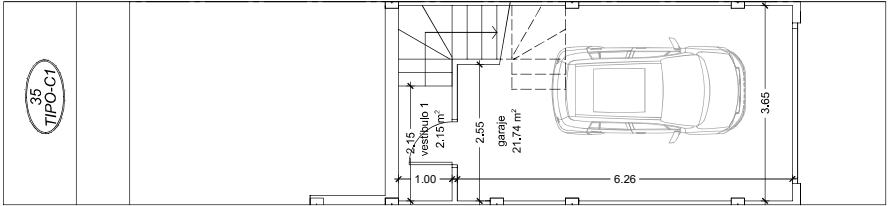


planta sótano

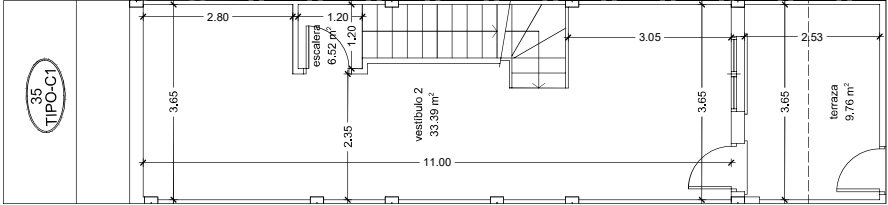


entrepantalla

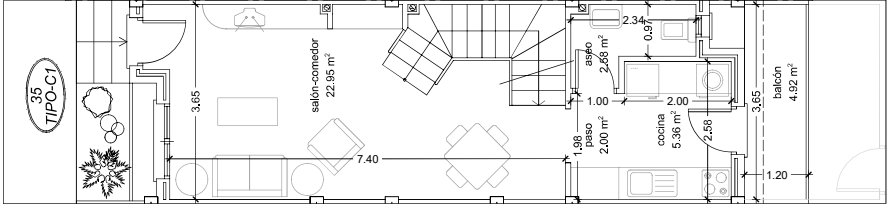


planta baja

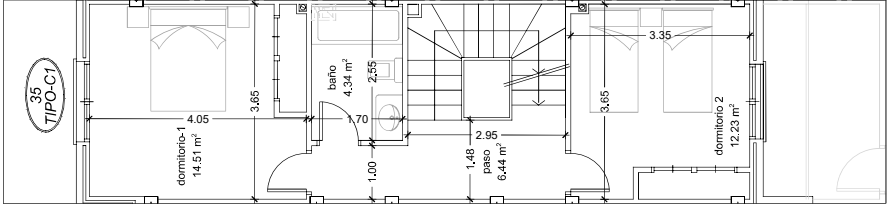

planta 1ª

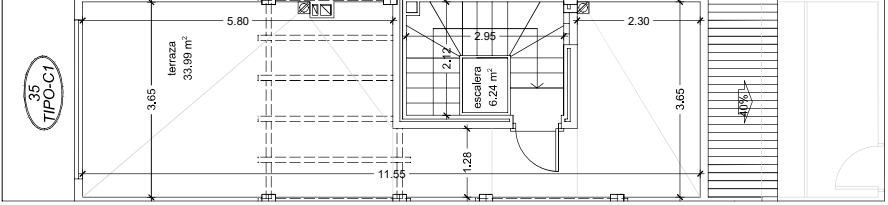


planta terraza

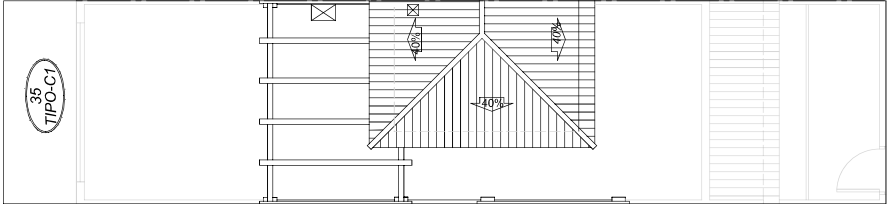

planta cubierta

VIVIENDA 35		SUPERFICIE UTIL		SUPERFICIE CONSTRUIDA
VIVIENDA	PLANTA BAJA	CERRADA	ABIERTA	
	PLANTA 1ª	32.89 m²	4.92 m²	43.80 m²
	PLANTA TERRAZA	37.52 m²	33.99 m²	48.83 m²
TOTAL VIVIENDA		76.55 m²	38.91 m²	100.85 m²
GARAJE	ENTREPANTALLA SÓTANO	39.91 m²	9.76 m²	43.71 m²
		23.89 m²		29.50 m²
TOTAL GARAJE		63.80 m²	9.76 m²	73.21 m²
TOTAL GARAJE + P.P.Z.C.		77.40 m²		87.55 m²

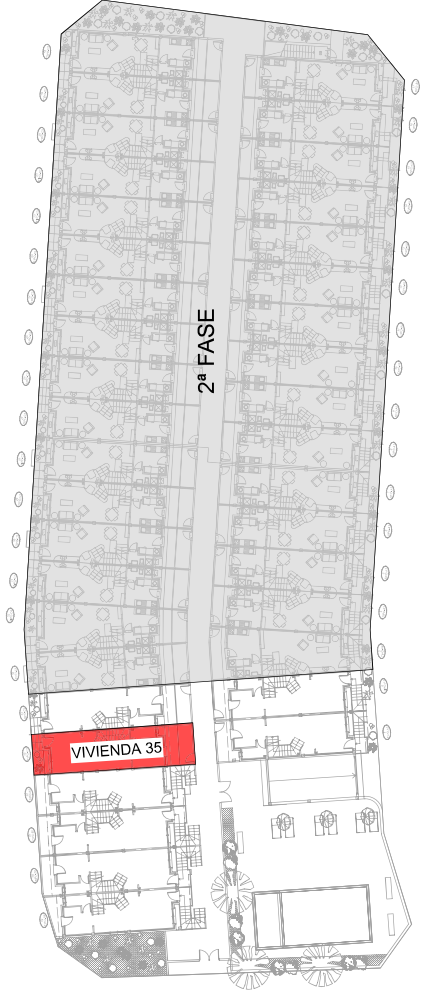

39 VIVIENDAS UNIFAMILIARES TIPO DÚPLEX CON GARAJES EN SÓTANO

Portmán - La Unión