

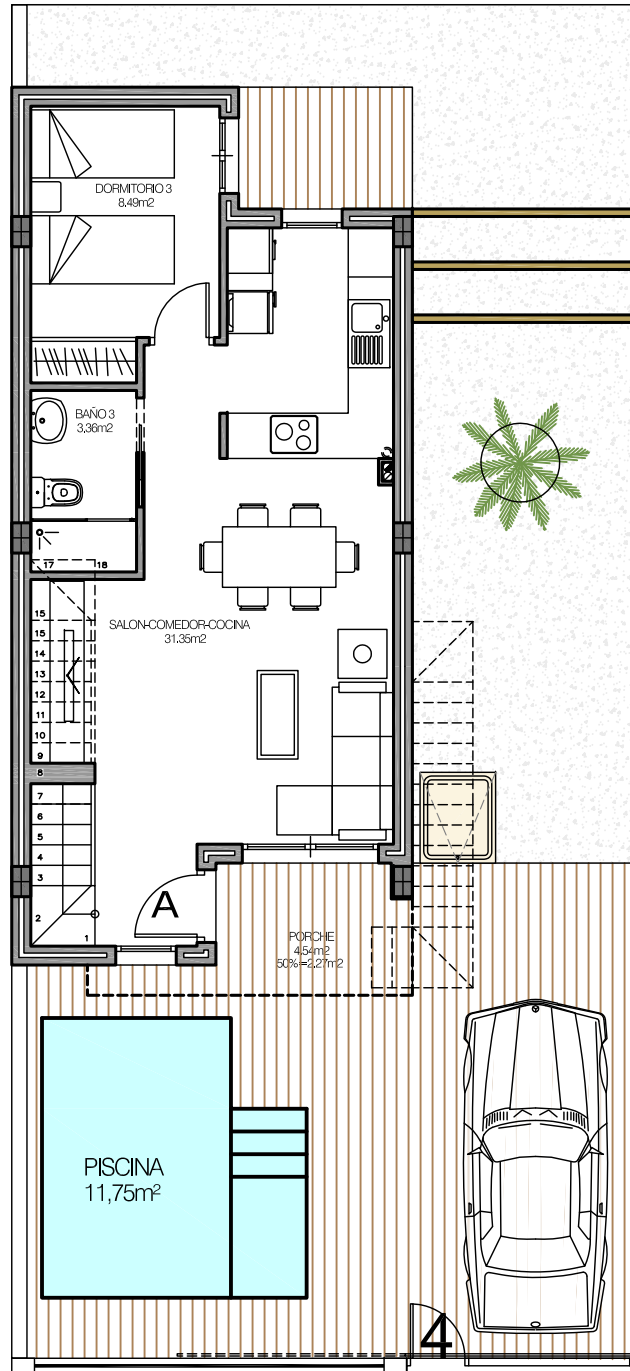


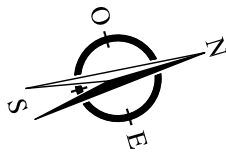


PARCELA GENERAL
CALLE LAS ABUBILLAS

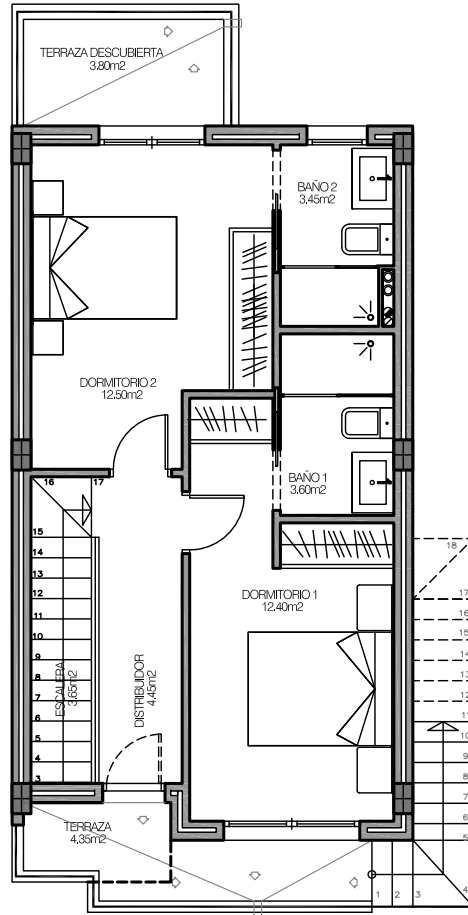

Planta Primera

SUPERFICIES

SUP. CONSTRUIDA PB Y P1	105,59m ²
TERRAZAS	10,42m ²
TOTAL	116,01m ²
SOLARIUM	43,00m ²

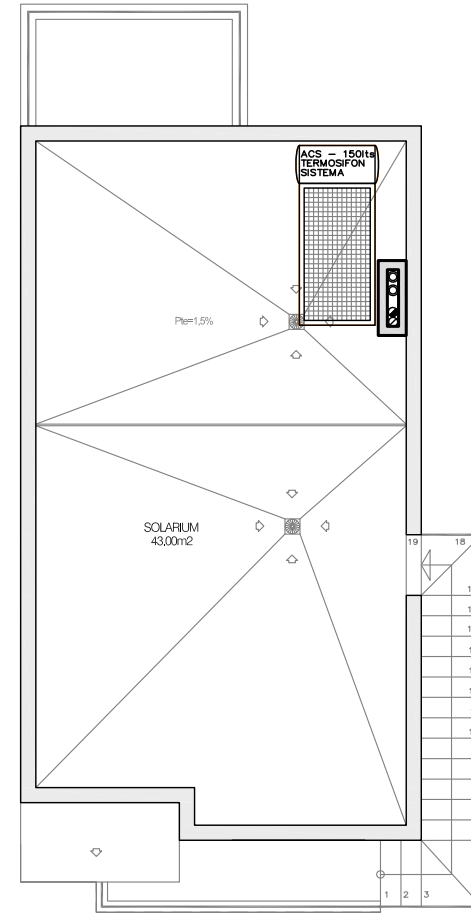

Planta Cubierta

TIPO DE PROYECTO:

Ventas

DEFINICION DE PROYECTO:

6 VIVIENDAS UNIFAMILIARES EN AGRUPACION LIBRE Y 6 PISCINAS, DE UN TOTAL DE 7 VIVIENDAS UNIFAMILIARES EN AGRUPACION LIBRE Y 7 PISCINAS (VIVIENDA Nº 1, FINALIZADA)

SITUACION:

Calle Las Abubillas
Convenio nº2
Punta la víbora, Torrevieja (Alicante)
Ref. Cat.: 2282209YH0028S0001XQ

PROMOTOR:

Promociones Lujo del Sureste, S.L.

REF.PROYECTO:

08 / 2022

Nº PLANO:

04.1

FECHA:

30 enero 2024

ESCALA:

1 / 100

NOMBRE PLANO:

VIVIENDA Nº4, TIPO A
PLANTA BAJA, PRIMERA y CUBIERTAS
DISTRIBUCION

D. RAFAEL FOLLANA MONTESINOS
Nº COLEGIADO: 12.960