


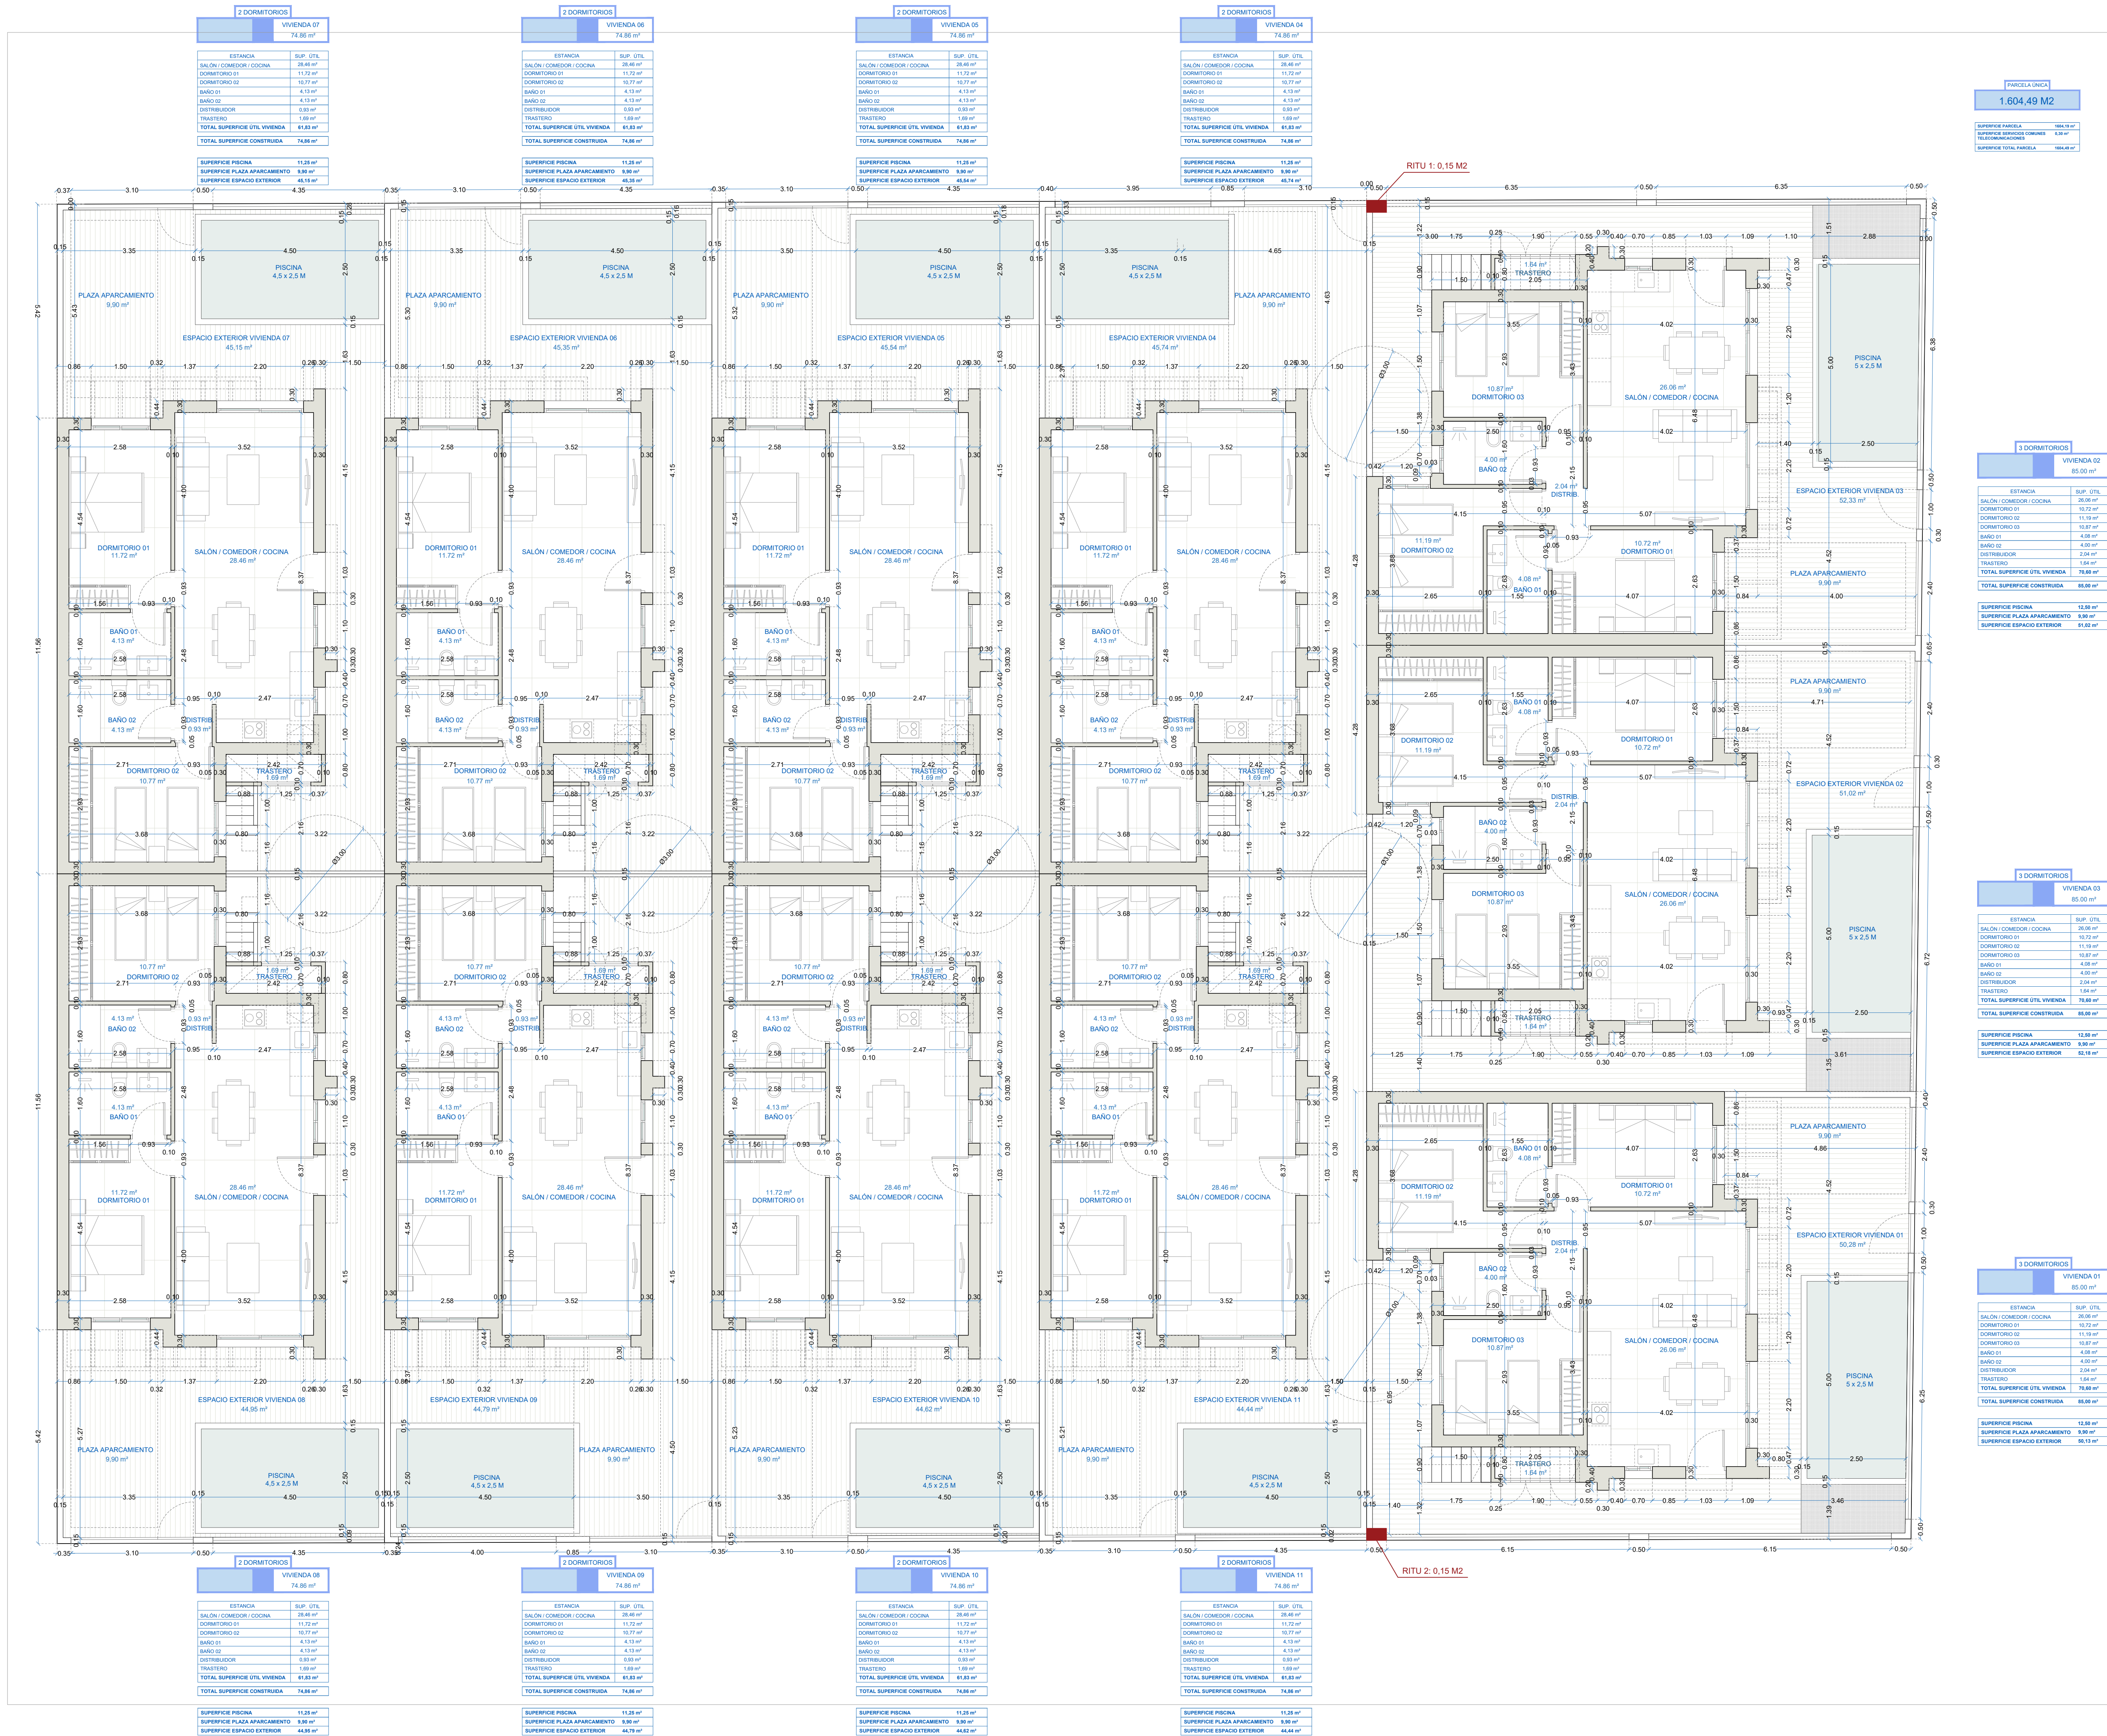

PROYECTO
PROYECTO BÁSICO Y DE EJECUCIÓN DE 11 VIVIENDAS UNIFAMILIARES CON PISCINA

CALLE MARGARITA LOZANO, 4. ROLDÁN
CP 30709 TORRE PACHECO

PROMOTOR
CYREGA SL
CIF: B 30345946

COLEGIO OFICIAL DE ARQUITECTOS DE MURCIA
EXPEDIENTE N.º

AYUNTAMIENTO DE TORRE PACHECO
EXPEDIENTE N.º
REF. CATASTRAL: 6161802XG7866S0001FP

PLANO
PLANTA BAJA / COTAS Y SUPERFICIES

N.º PLANO
07
ESCALA 1/75

ARQUITECTO
JST ARQUITECTOS
JUSTO MARTOS BARRIO
COLEGIADO N.º 232 COAMU

CALLE GREGORY PETER, N.º 8 TORRE PACHECO
659 01 06 33
justomartos@jstarquitectos.es

VISADO