


PLANTA BAJA

PISO 3

PISO 2

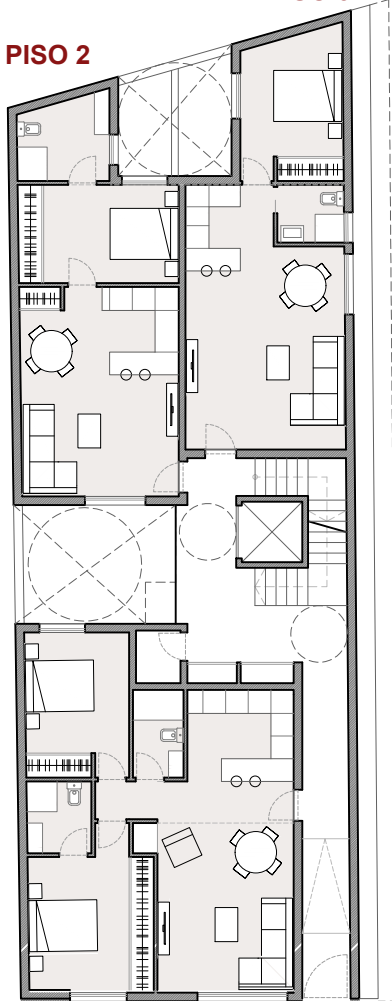


PISO 1

PLANTA PRIMERA

PISO 7

PISO 6

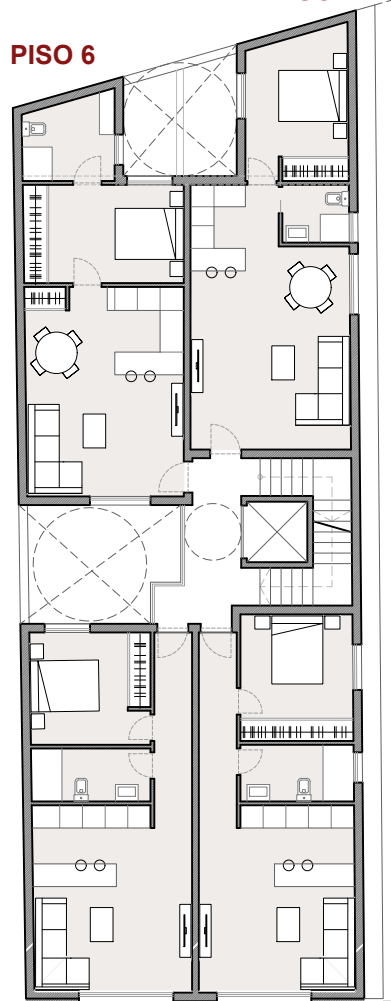


PISO 4

PISO 5

PLANTA SEGUNDA

PISO 11

PISO 10

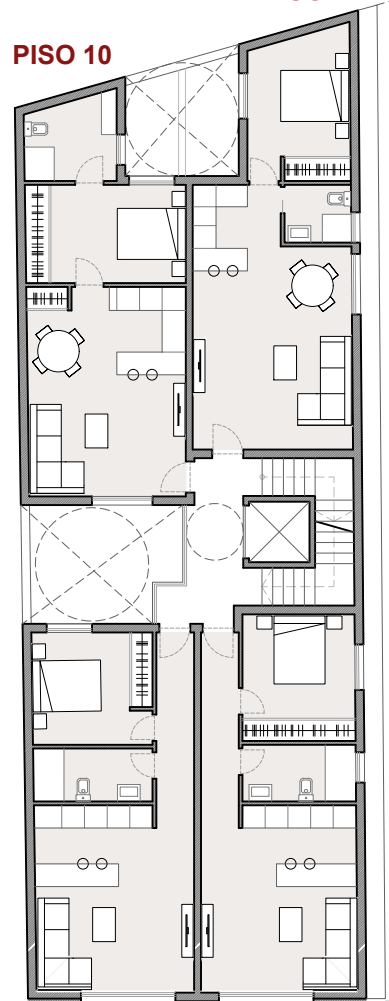

PISO 8


PISO 9

PLANTA TERCERA

PISO 13

/ ÁTICO

PISO 12

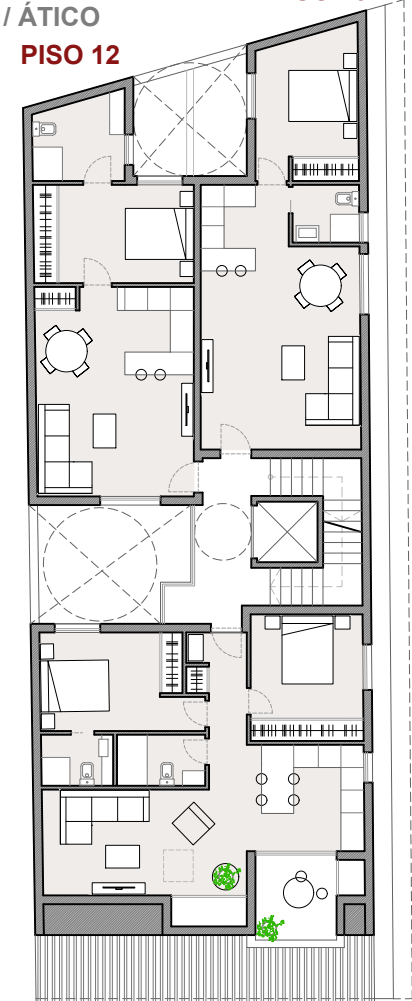


PISO 14


EDIFICIO DE 14 VIVIENDAS

PLANO: 01.PLANTAS GENERALES


ESCALA: 1/200

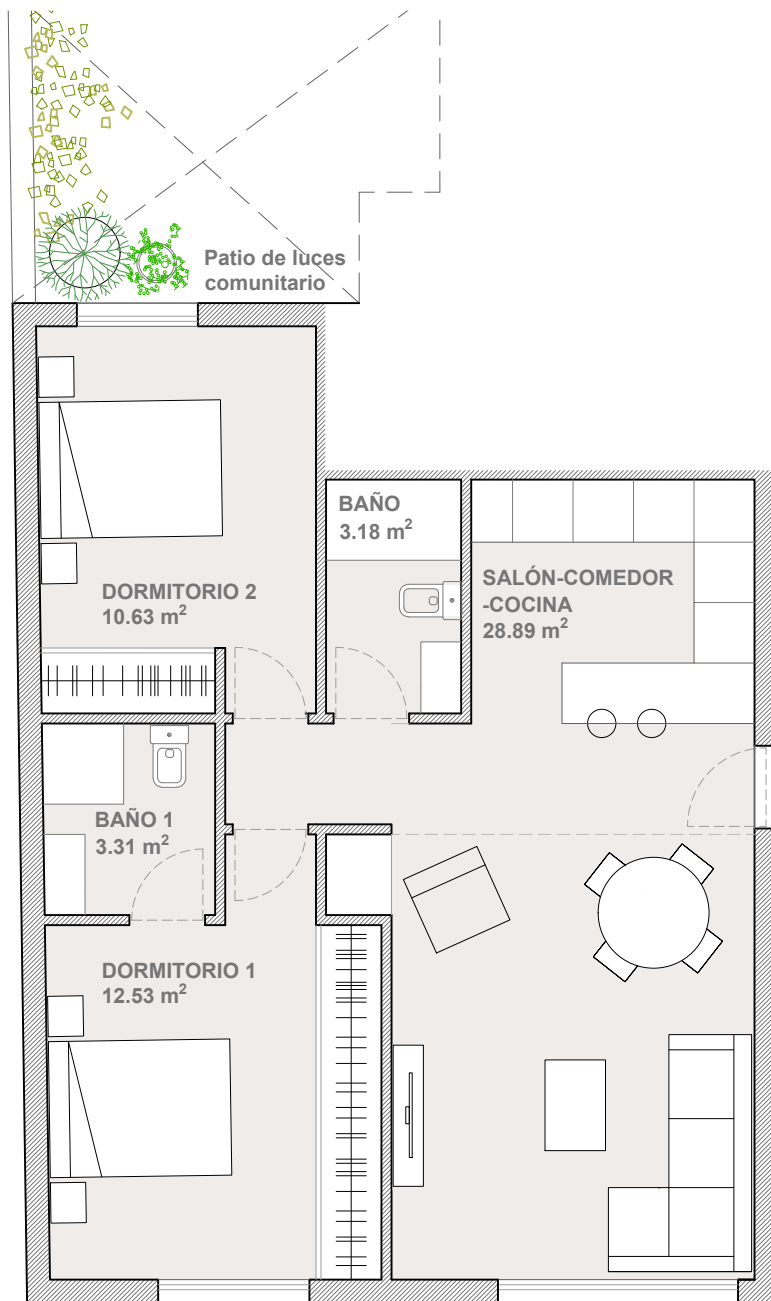


C/ San Salvador

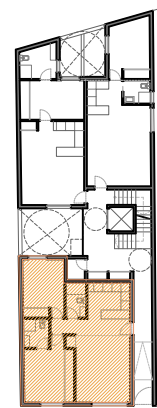


PB

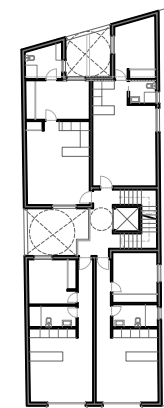

P1

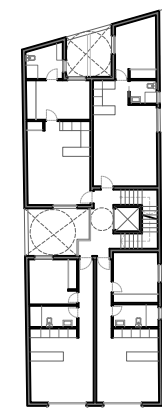

P2

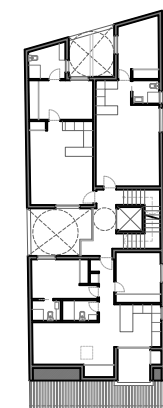

P3 / ÁTICO


VIVIENDA TIPO A
Piso 1
Nº DE DORMITORIOS: 2
Nº DE UNIDADES: 1

- Piso 1:
SUPERFICIE TOTAL CONSTRUIDA: 76.70 m²

EDIFICIO DE 14 VIVIENDAS

PLANO: 02.VIVIENDA TIPO A

ESCALA: 1/75

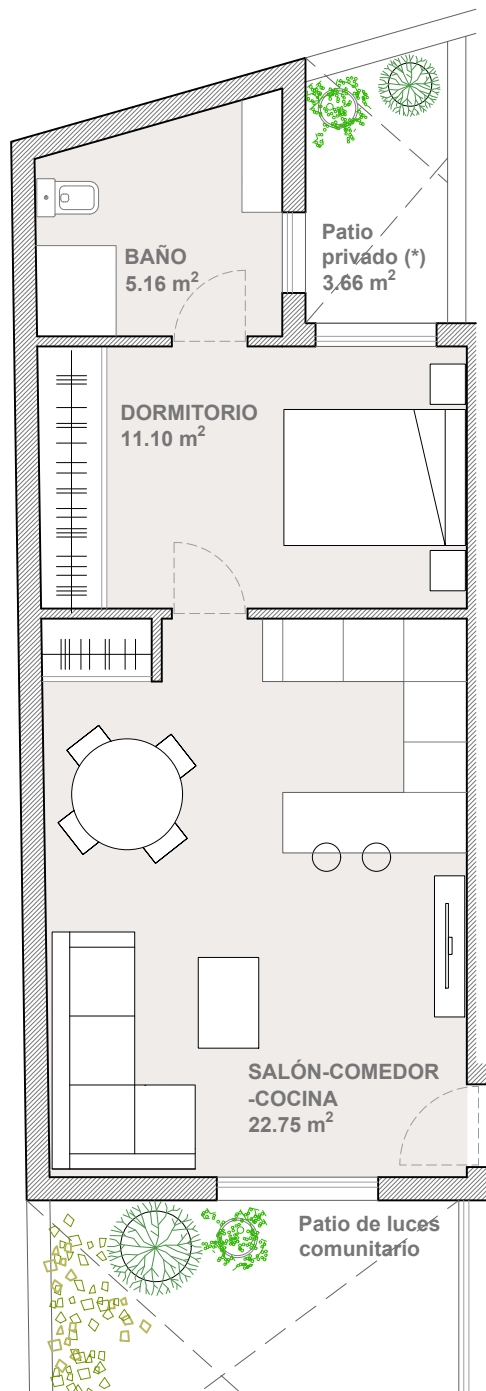


VIVIENDA TIPO B
Pisos: 2, 6, 10 y 12
Nº DE DORMITORIOS: 1
Nº DE UNIDADES: 4

- Piso 2:
SUPERFICIE TOTAL CONSTRUIDA: $53.09 \text{ m}^2 + 3.66 \text{ m}^2 \text{ patio} = 56.75 \text{ m}^2$
- Piso 6:
SUPERFICIE TOTAL CONSTRUIDA: 53.09 m^2
- Piso 10:
SUPERFICIE TOTAL CONSTRUIDA: 53.09 m^2
- Piso 12:
SUPERFICIE TOTAL CONSTRUIDA: 53.09 m^2

(*): El patio privado sólo es accesible en la unidad de planta baja (Piso Nº 2)
Para los pisos Nº 6, 10 y 12 es un patio de luces



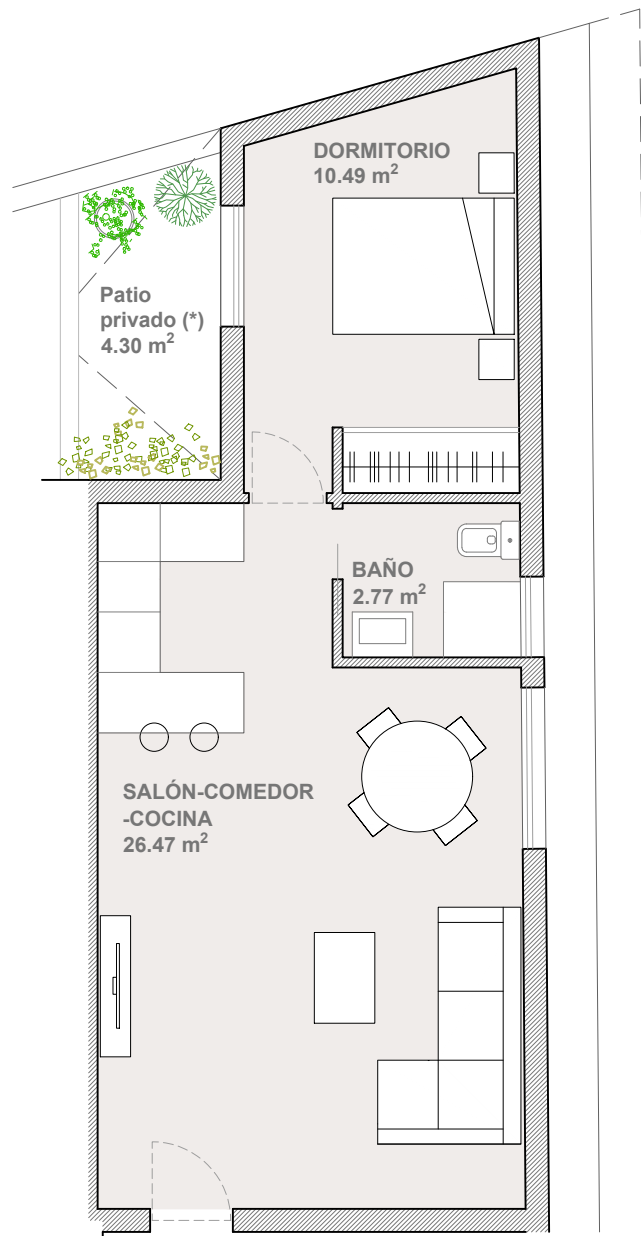


VIVIENDA TIPO C
Pisos: 3, 7, 11 y 13
Nº DE DORMITORIOS: 1
Nº DE UNIDADES: 4

- Piso 3:
SUPERFICIE TOTAL CONSTRUIDA: $53.15 \text{ m}^2 + 4.30 \text{ m}^2 \text{ patio} = 57.45 \text{ m}^2$
- Piso 7:
SUPERFICIE TOTAL CONSTRUIDA: 53.15 m^2
- Piso 11:
SUPERFICIE TOTAL CONSTRUIDA: 53.15 m^2
- Piso 13:
SUPERFICIE TOTAL CONSTRUIDA: 53.15 m^2

(*): El patio privado sólo es accesible en la unidad de planta baja (Piso Nº 3)
Para los pisos Nº 7, 11 y 13 es un patio de luces



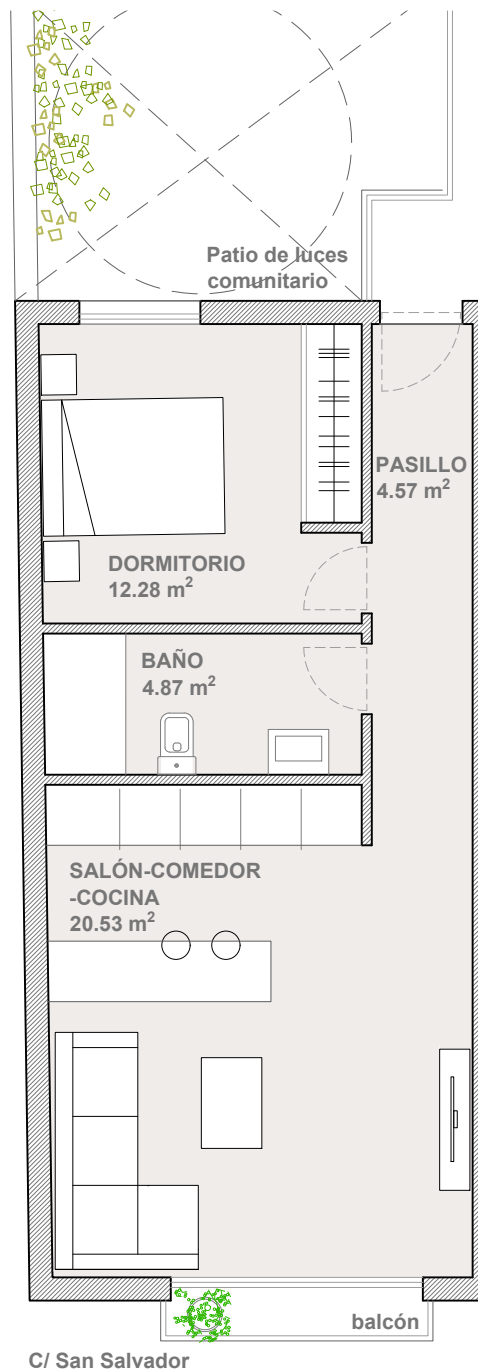



VIVIENDA TIPO D
Pisos: 4 y 8
Nº DE DORMITORIOS: 1
Nº DE UNIDADES: 2

- Piso 4:
SUPERFICIE TOTAL CONSTRUIDA: 52.24 m²
- Piso 8:
SUPERFICIE TOTAL CONSTRUIDA: 52.24 m²


EDIFICIO DE 14 VIVIENDAS

PLANO: 05.VIVIENDA TIPO D


ESCALA: 1/75

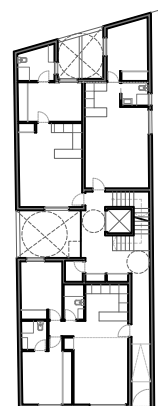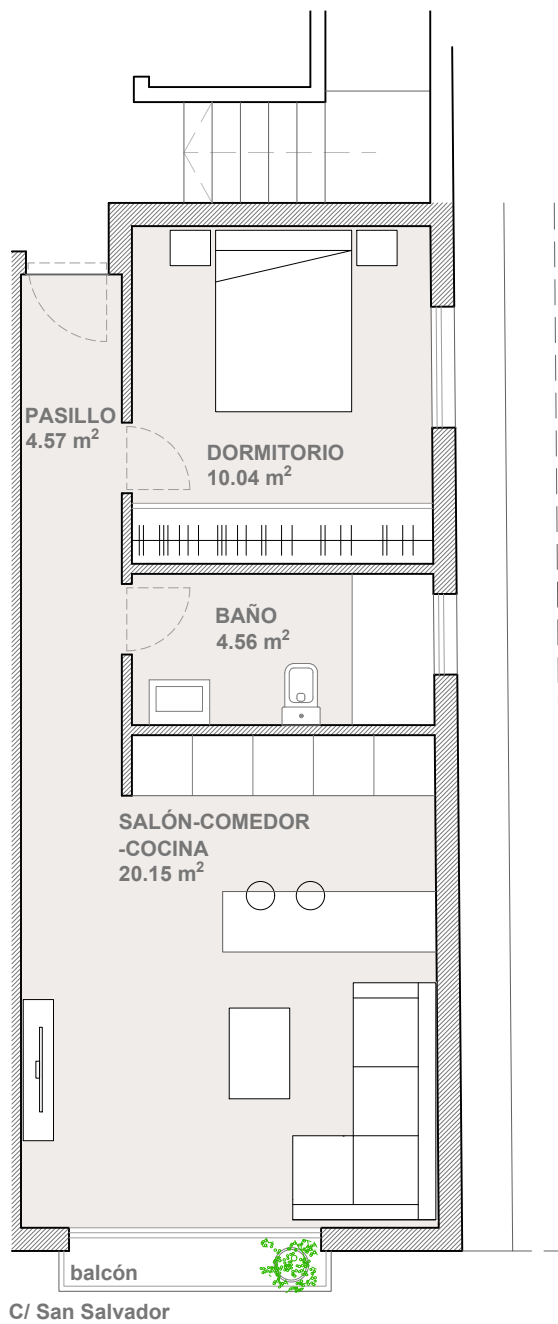


PB

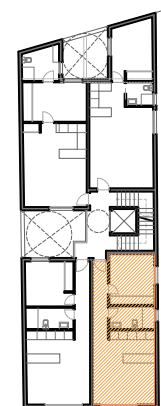

P1

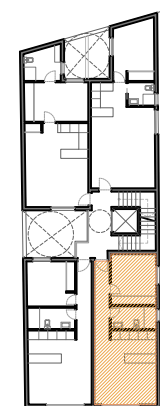

P2

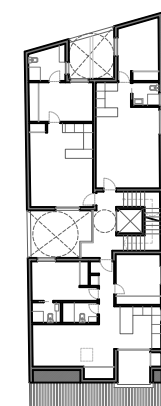

P3 / ÁTICO


VIVIENDA TIPO E
Pisos: 5 y 9
Nº DE DORMITORIOS: 1
Nº DE UNIDADES: 2

- Piso 5:
SUPERFICIE TOTAL CONSTRUIDA: 52.14 m²
- Piso 9:
SUPERFICIE TOTAL CONSTRUIDA: 52.14 m²

EDIFICIO DE 14 VIVIENDAS

PLANO: 06.VIVIENDA TIPO E

ESCALA: 1/75

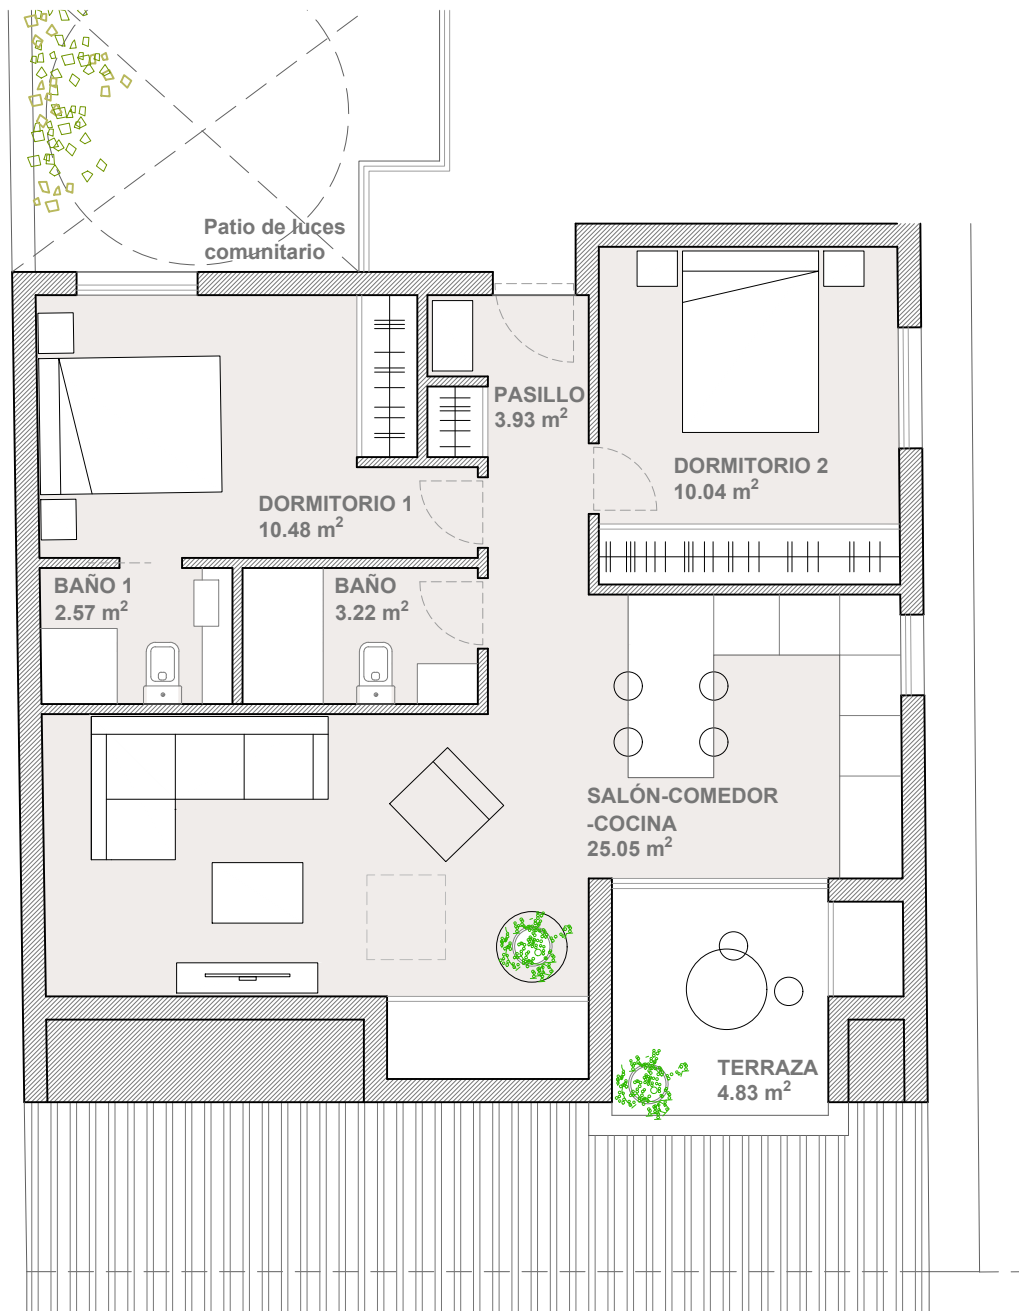

C/ San Salvador



VIVIENDA TIPO F
Piso 14 (ÁTICO)
Nº DE DORMITORIOS: 2
Nº DE UNIDADES: 1

- Piso 14:
SUPERFICIE TOTAL CONSTRUIDA: 74.18 m² + 4.83 m² terraza = 79.01 m²

EDIFICIO DE 14 VIVIENDAS

PLANO: 07.VIVIENDA TIPO F

ESCALA: 1/75