



PLANTA BAJA

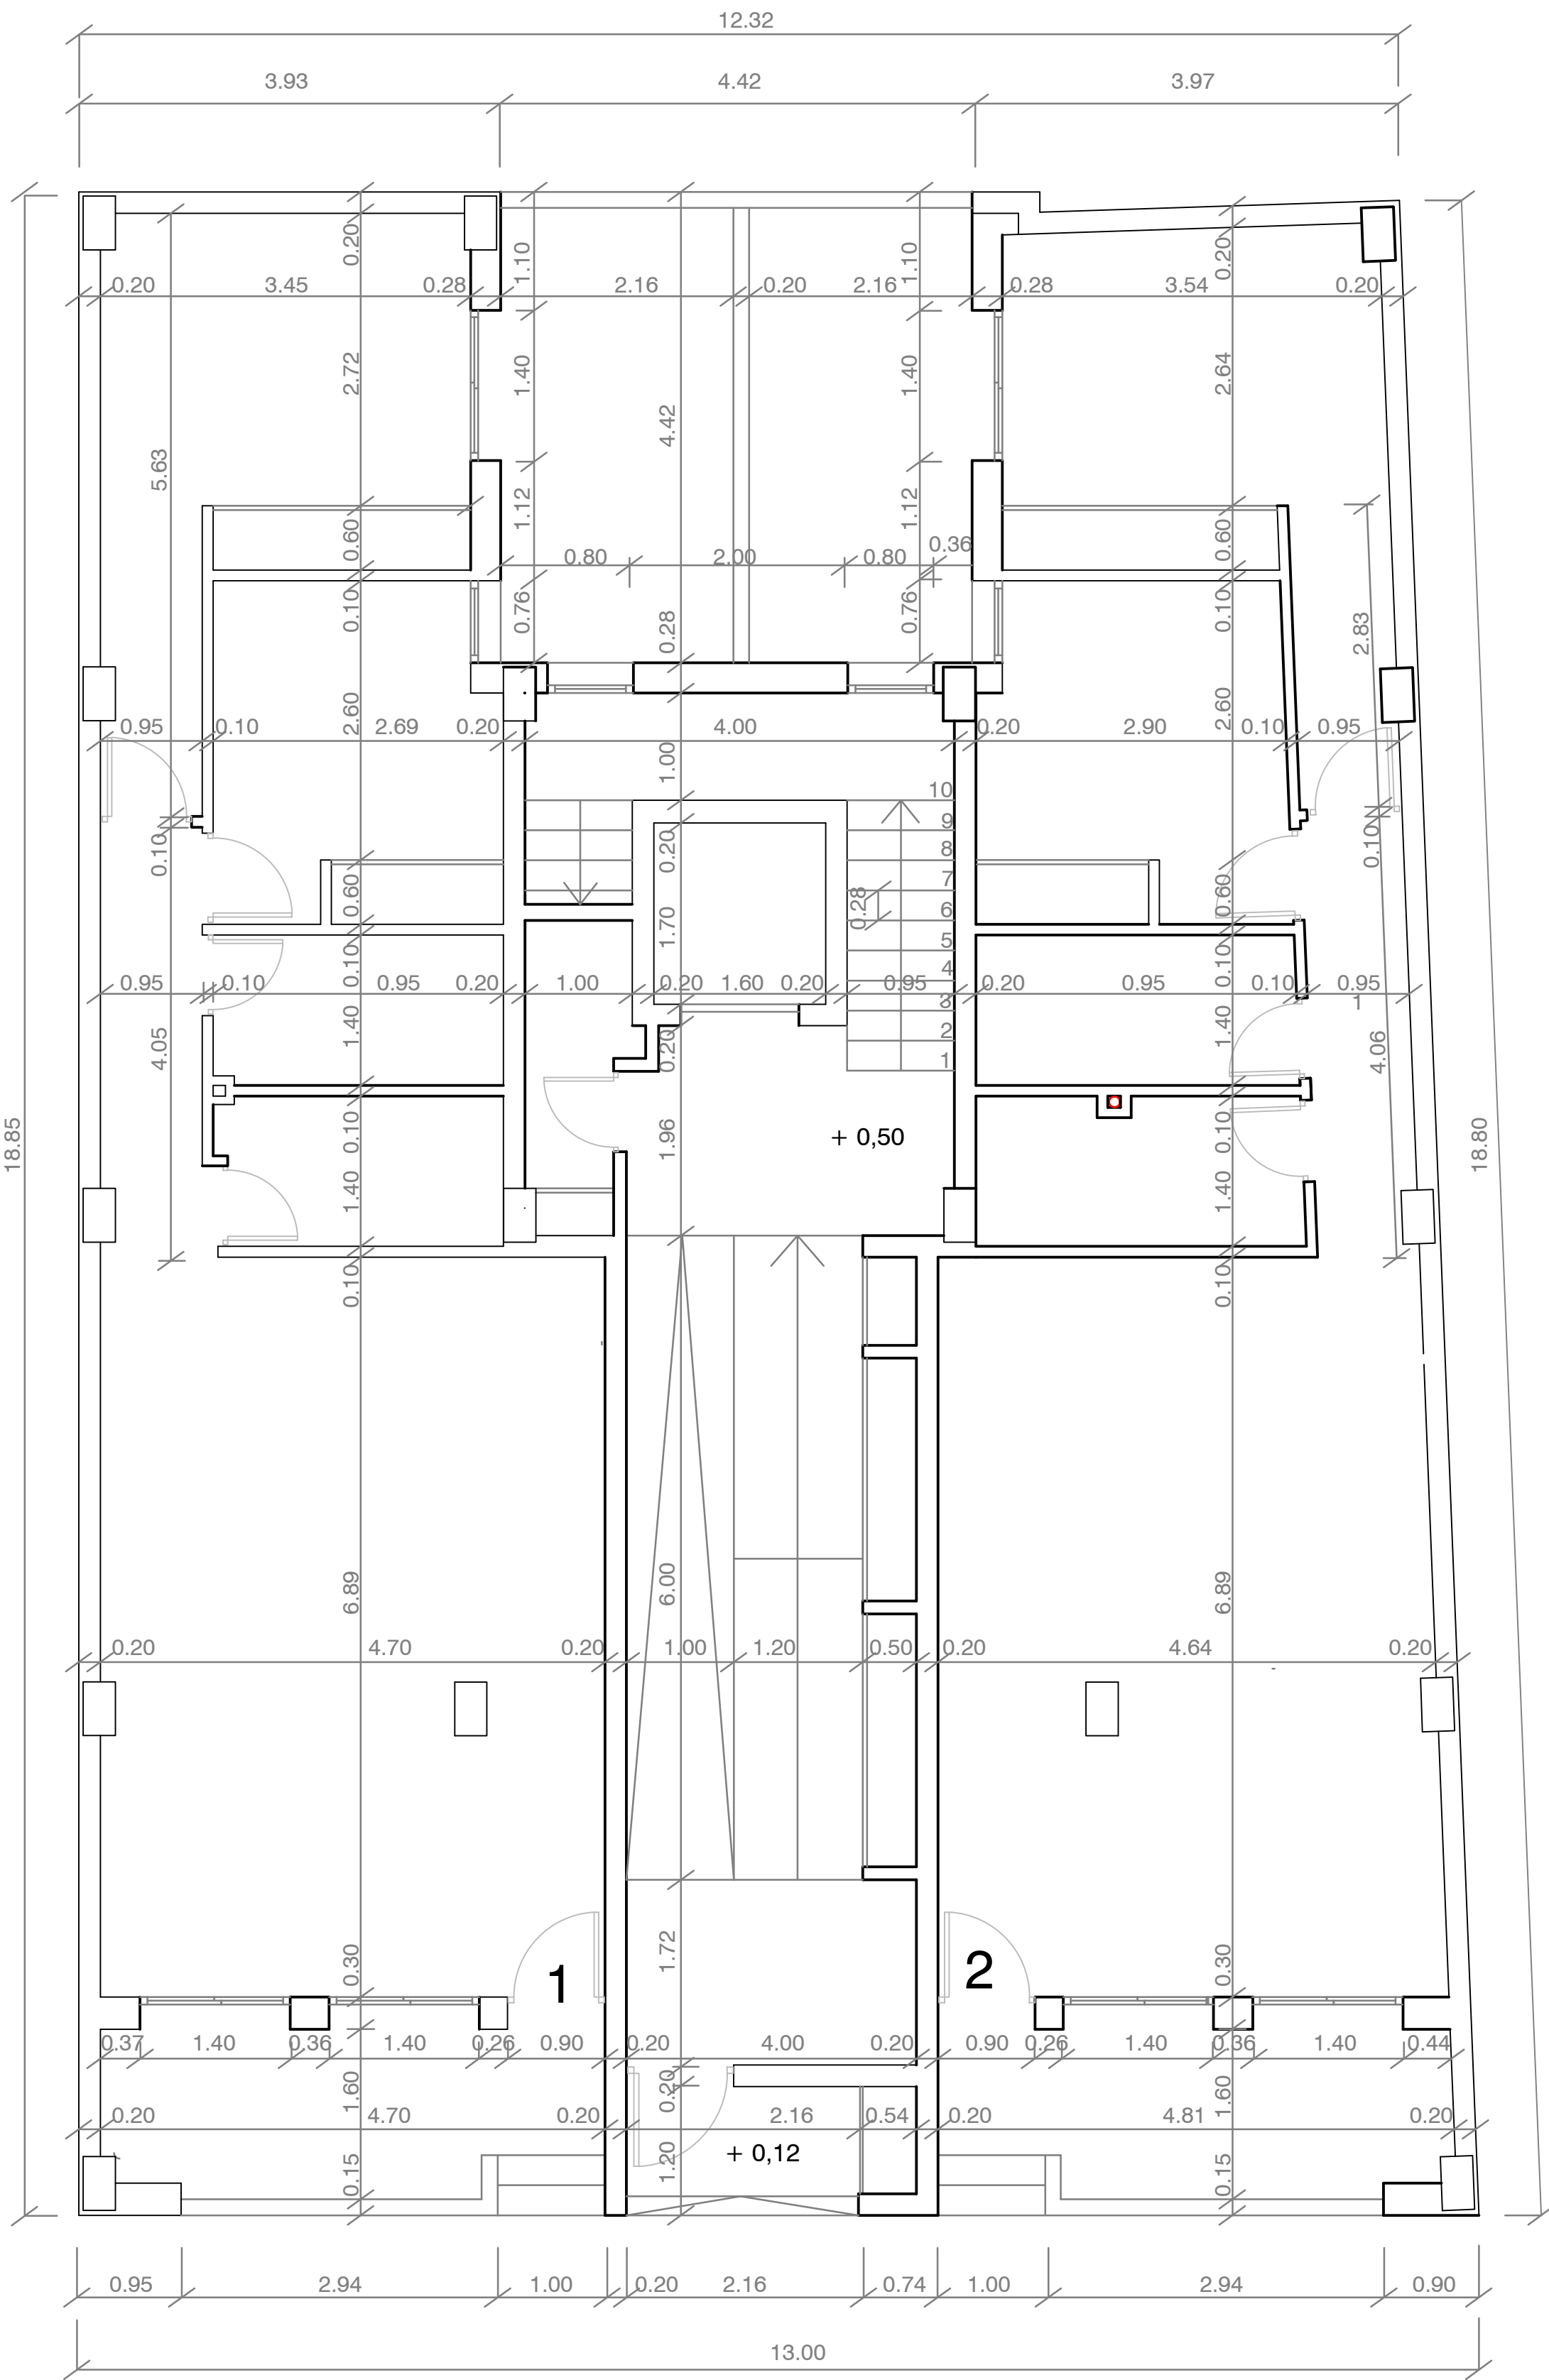

PLANTA 1,2, 3 Y 4

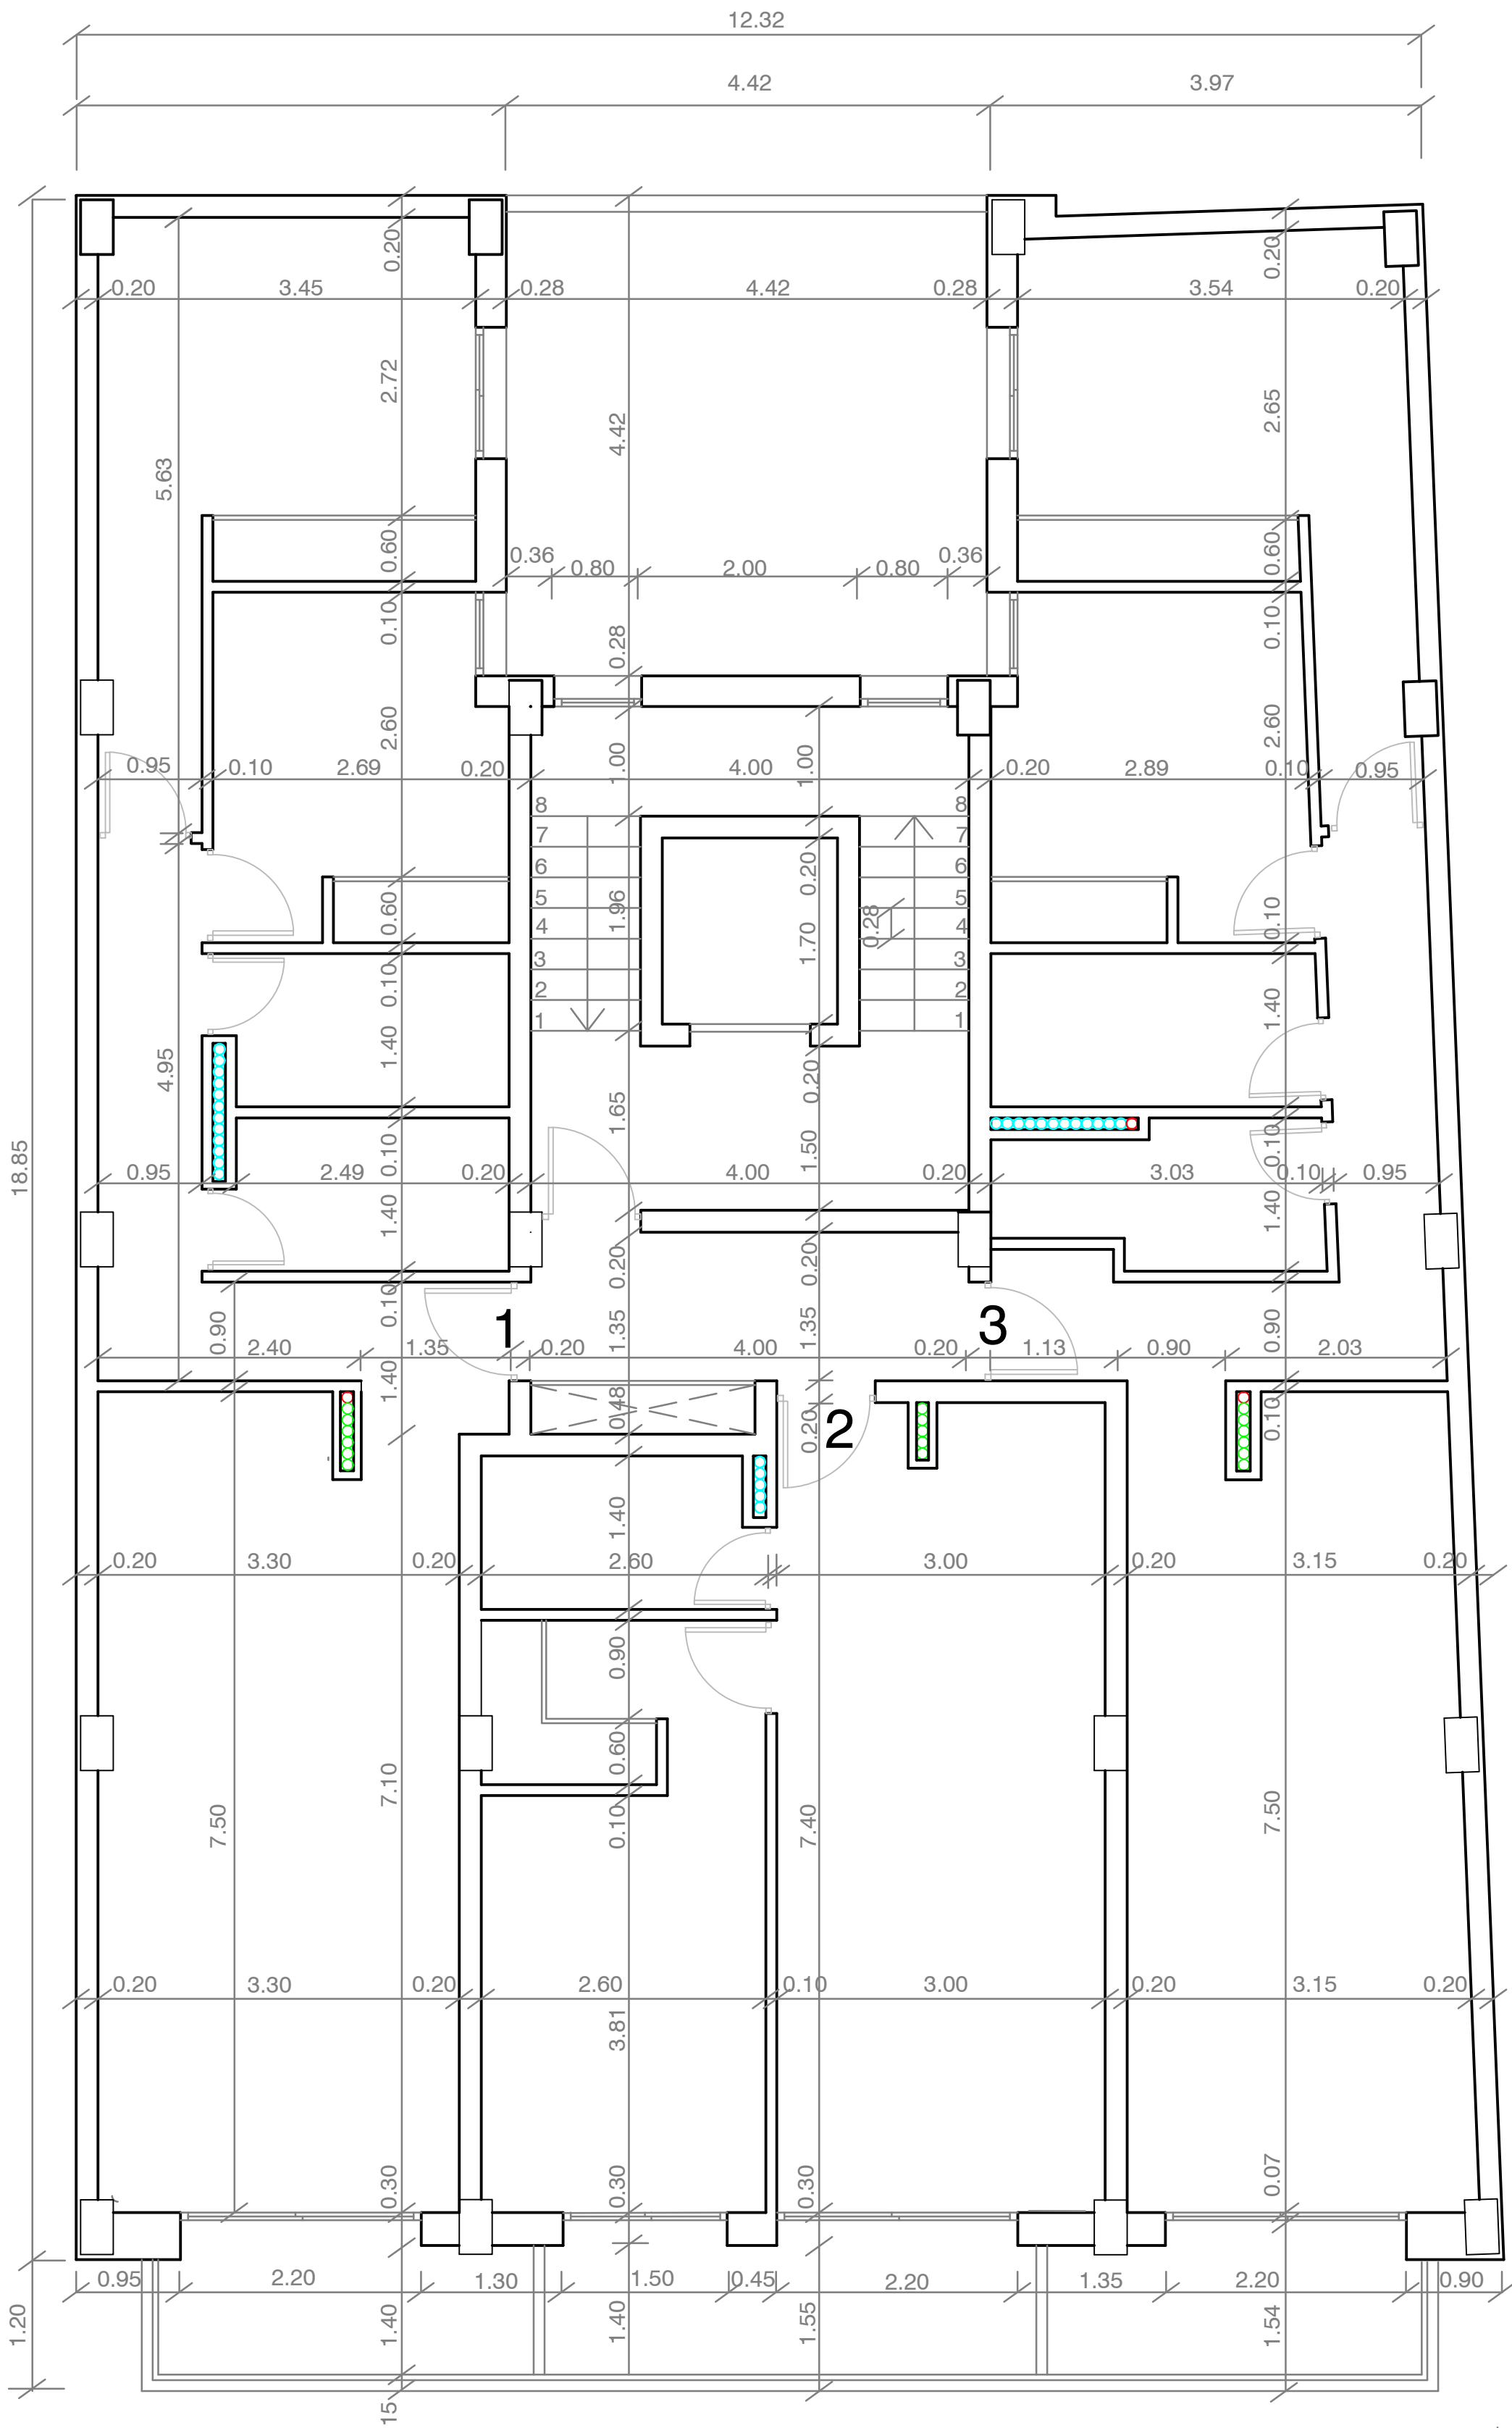

Firmado por LUIS FELIPE ESTRADA MUNIOZGUREN - NIF: ***2612** el día 24/02/2025 con un certificado emitido por ACCVCA-120

SUP. CONSTRUIDAS
(INCLUYENDO P.P. ZONAS COMUNES)


PLANTA BAJA

VIVIENDA 1 = 85,15 M2
VIVIENDA 2 = 87,26 M2

PLANTA 1,2, 3 Y 4

VIVIENDA 1 = 80,80 M2
VIVIENDA 2 = 47,68 M2
VIVIENDA 3 = 81,90 M2

CTAA COLEGIO
TITULAR
DE ARQUITECTOS
VISADO 25/03/25
03774 LUIS F. ESTRADA MUNIOZGUREN
E-25-01387-780 P-1 de 1 D-25-0003059-001-48044
Visado Original según el artículo 17 de la Ley 2/1974, modificado por la Ley 2/1989

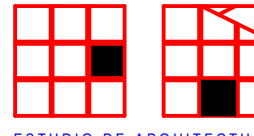ESTRADA MUNIOZGUREN  ESTUDIO DE ARQUITECTURA		PROYECTO BÁSICO Y DE EJECUCIÓN : 17 VIVIENDAS	
		PROMOTOR: EDUARD DRIEFS	
ARQUITECTO: LUIS FELIPE ESTRADA MUNIOZGUREN estradafg@gmail.com		PLANO : COTAS Y SUP. CONSTRUIDAS	
		EXPEDIENTE:	
		ESCALA: 1 : 50	
FECHA: ENERO 2025		SITUACIÓN: C/ MONTEAGUDO, Nº 14 TORREVIEJA. ALICANTE	
MODIFICADO:		PLANO: 4	