

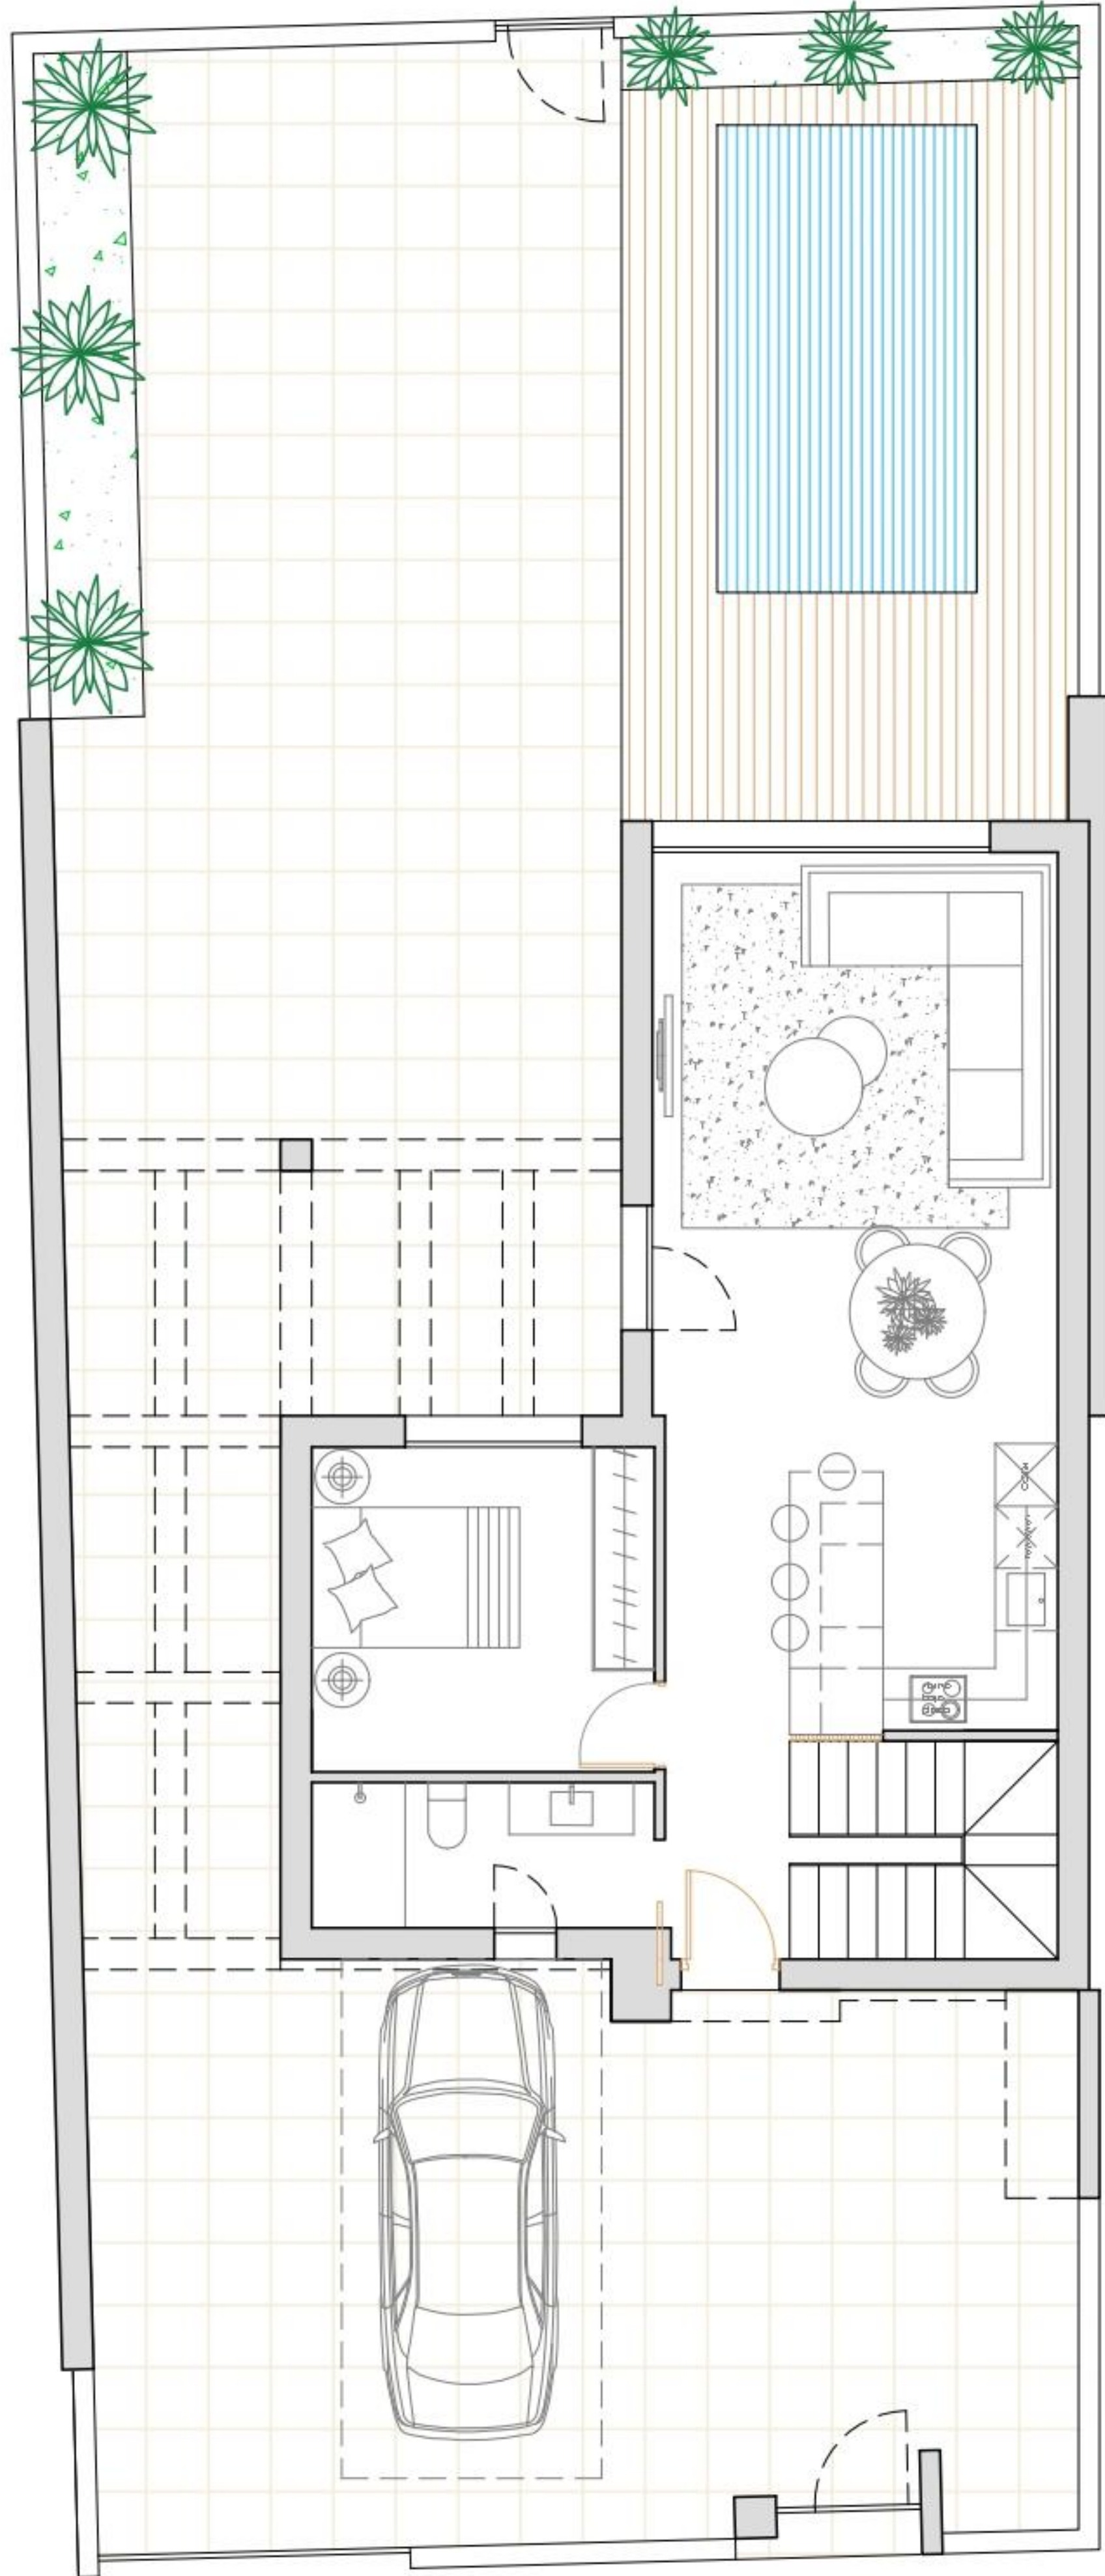



NÚMERO 1

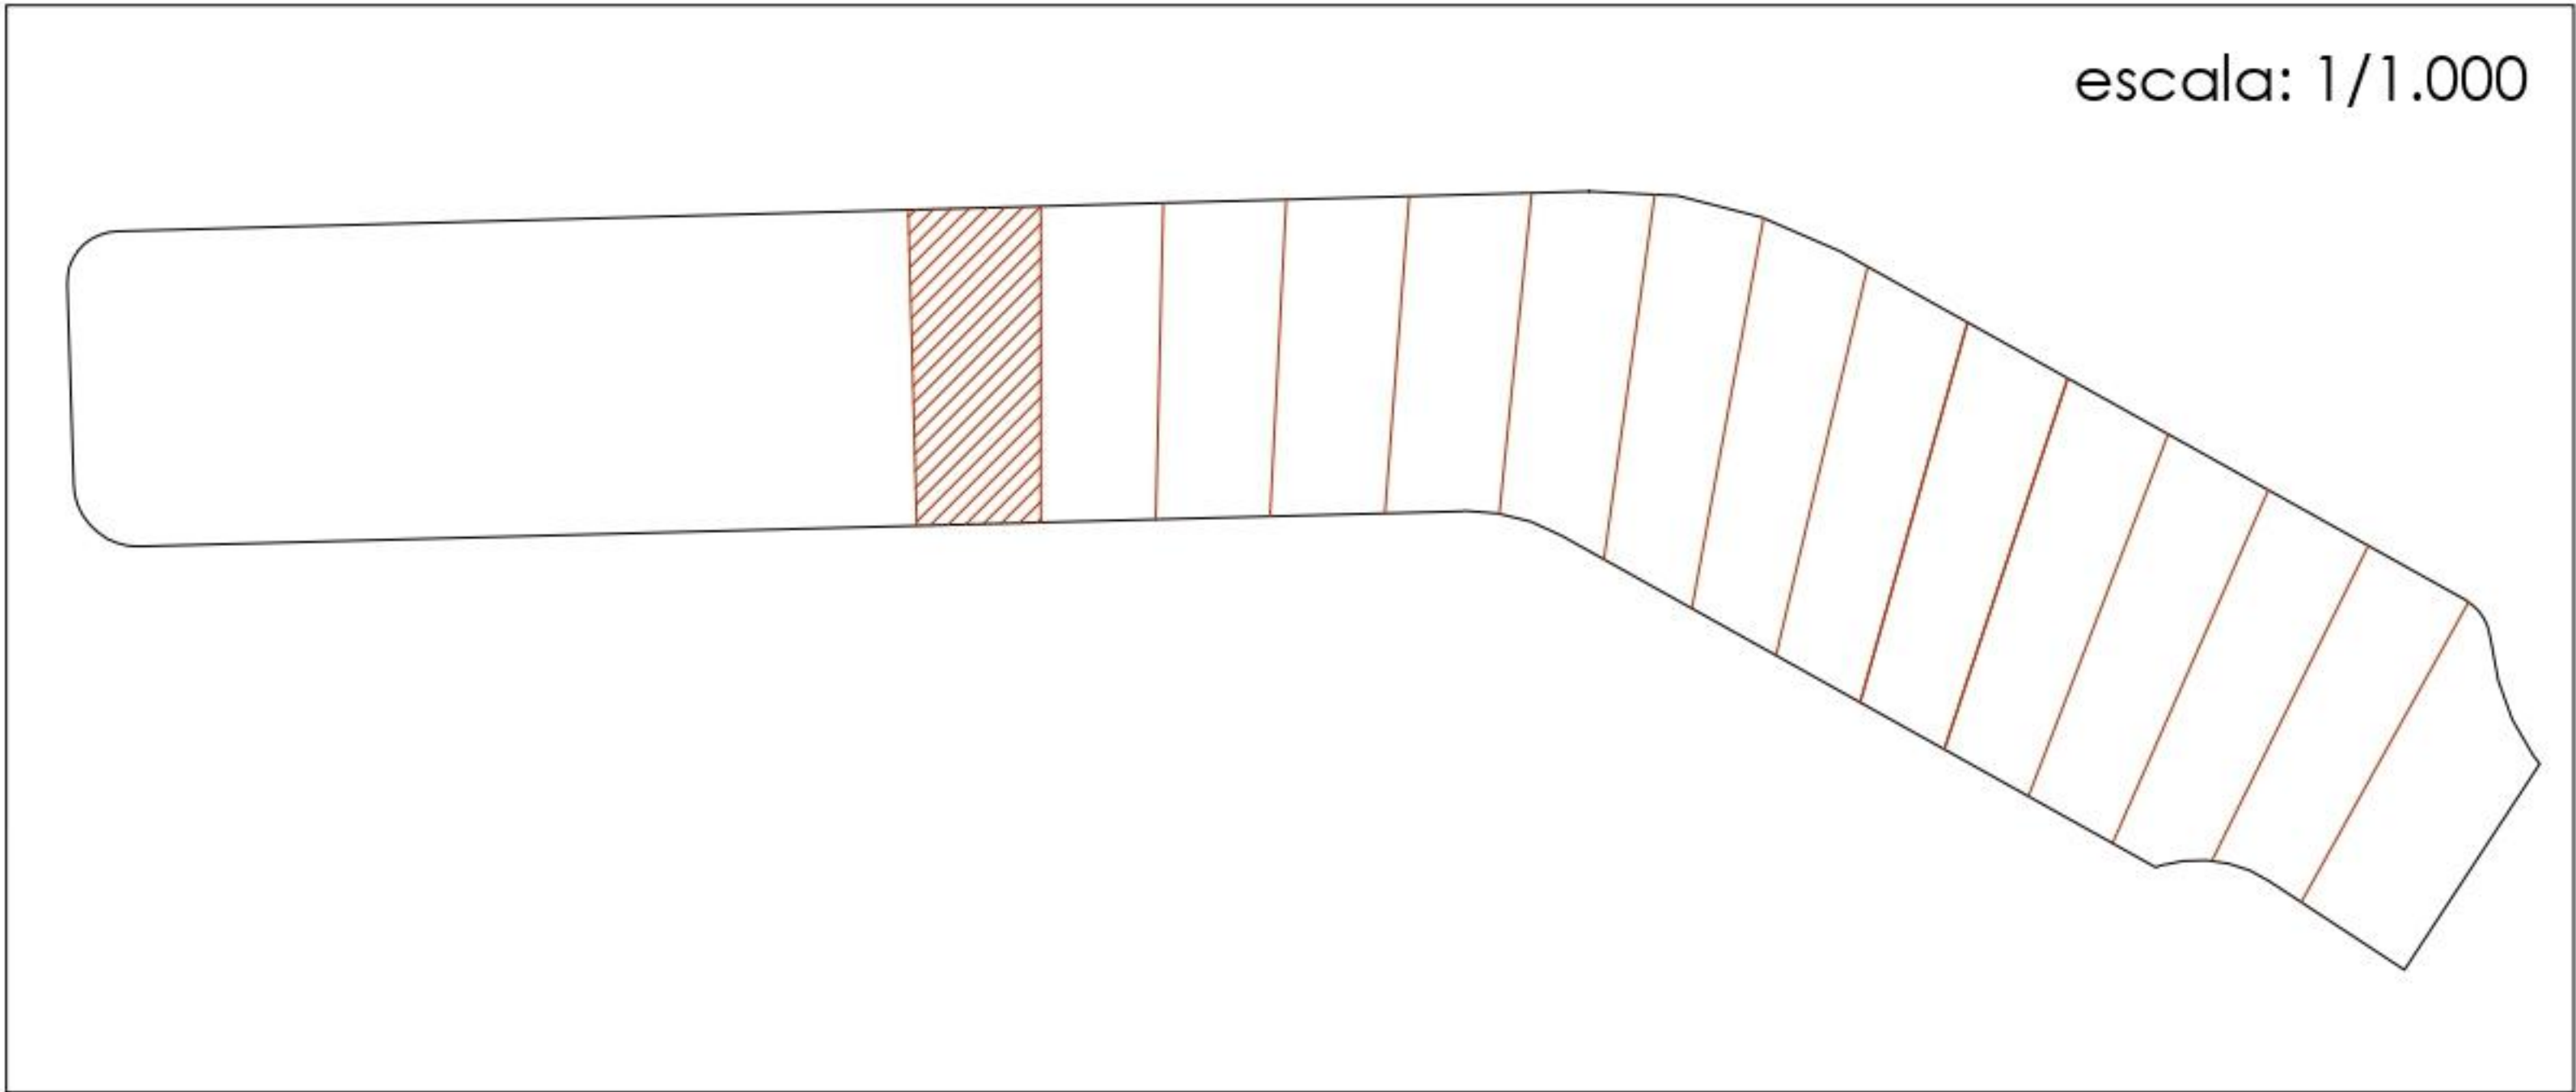

escala: 1/100

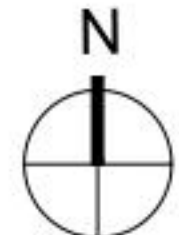

escala: 1/1.000

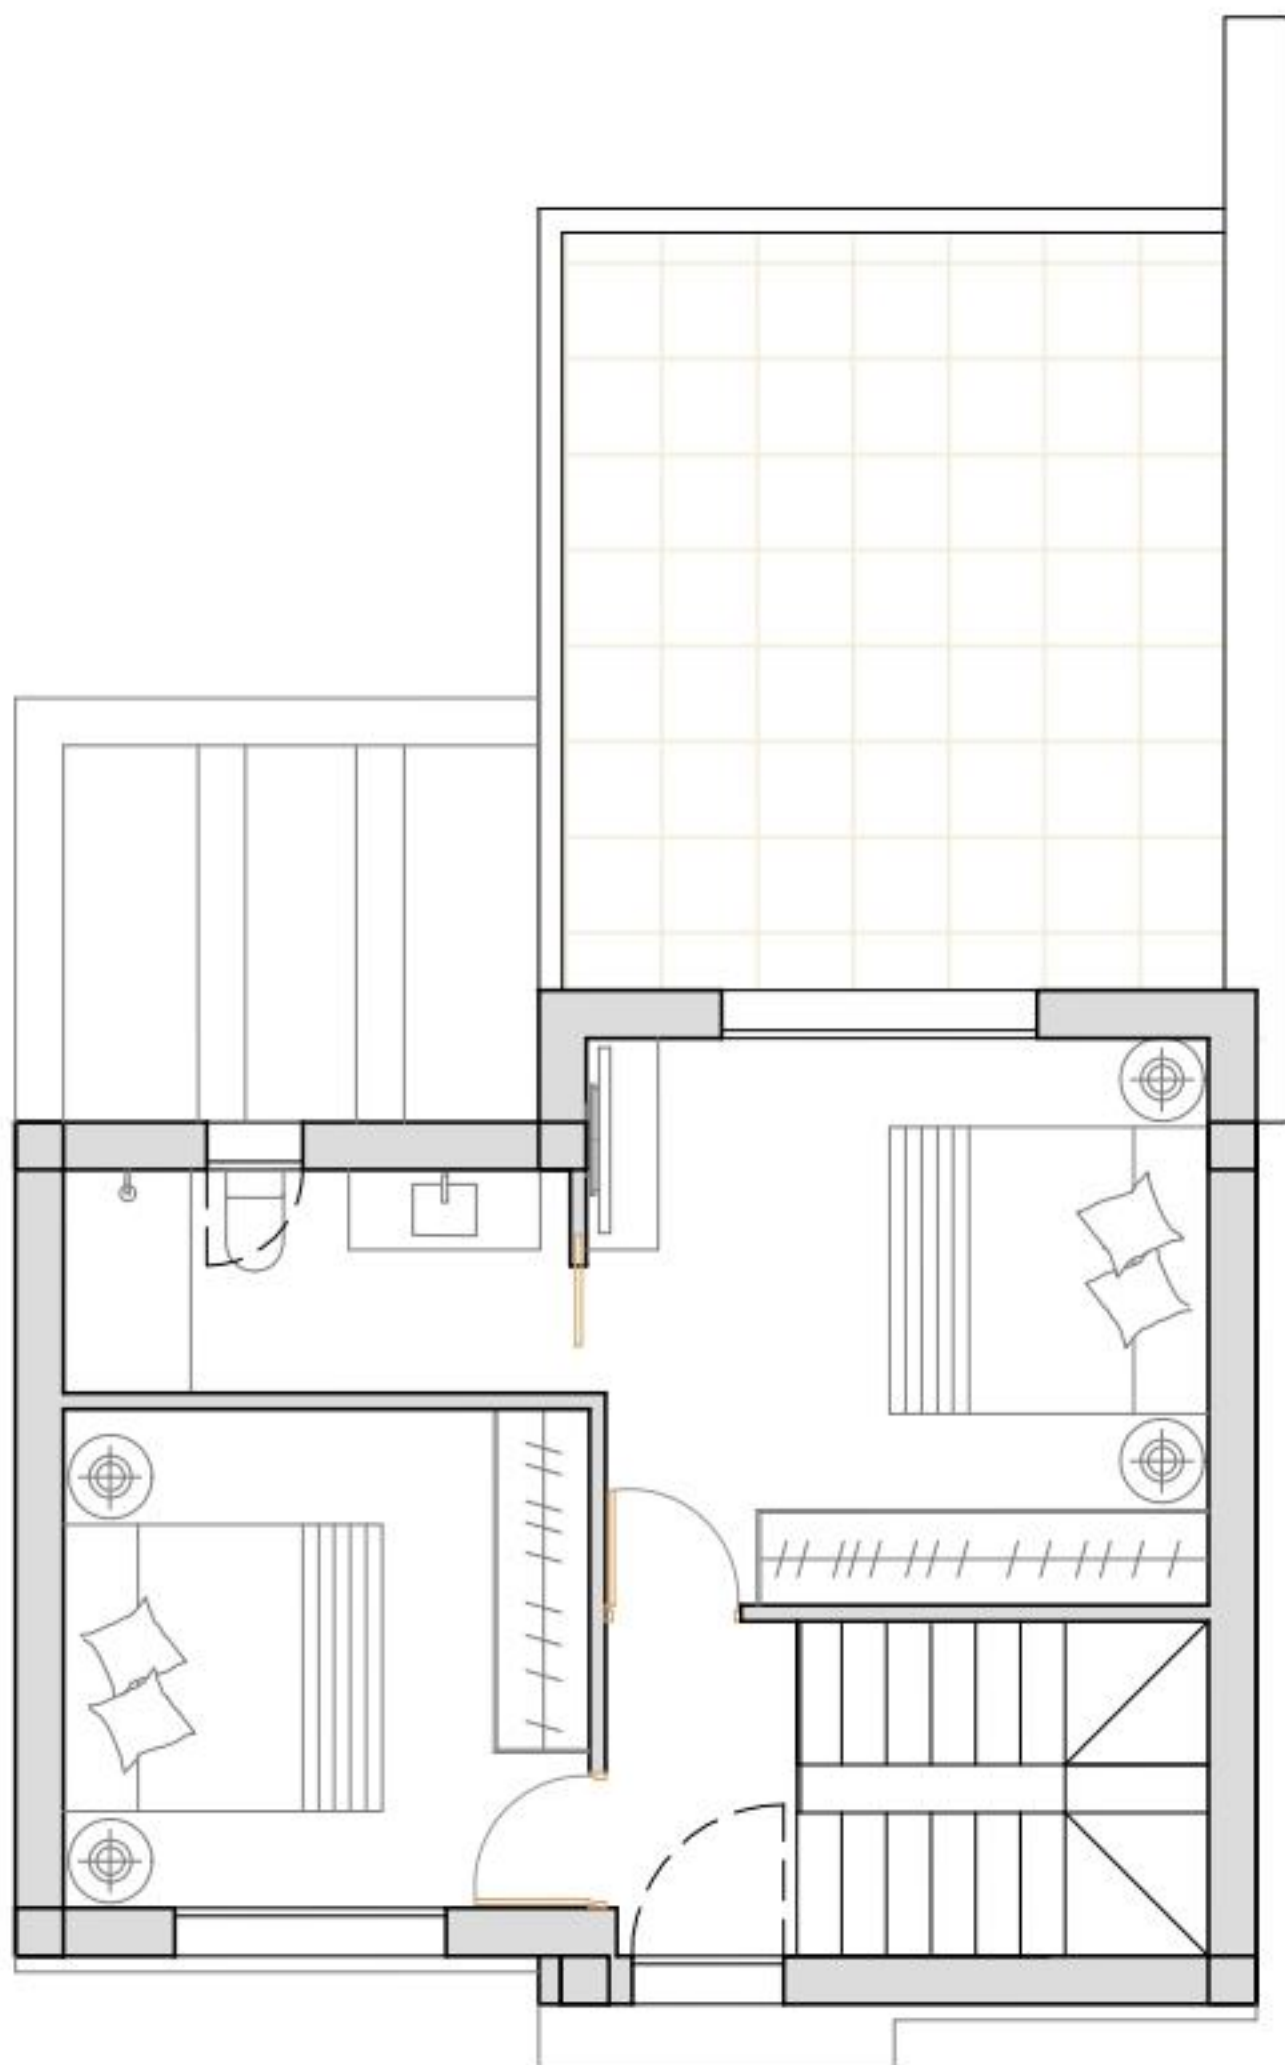

SUPERFICIE CONSTRUIDA VIVIENDA: **114,28m²**
SUPERFICIE TERRAZA PLANTA BAJA: **149,13m²**
SUPERFICIE TERRAZA PLANTA PRIMERA: **19,73m²**
PISCINA: **5x2,4m**

SUPERFICIE DE PARCELA PRIVADA: **243,79m²**

