



PROYECTO BÁSICO DE 14 VIVIENDAS PAREADAS CON PISCINA Y SÓTANO PARA APARCAMIENTOS.

SITUACIÓN: FONT DEL LLOP, CALLE DE EUROPA, PARCELA A-15, MONFORTE DEL CID.



PLANO DE: PLANTA SÓTANO, COTAS: VIVIENDAS 3-4-5-6-7-8-9-10-11-12-13-14.

PROMOTOR
DESARROLLOS INMOBILIARIOS FINCAMIRA S.L.

ARQUITECTO
FRANCISCO FUSTER SELVA



EXPEDIENTE	23040
FECHA	DICIEMBRE/2023
EDICIÓN	ED00
MODIFICACIÓN	
ESCALA	1:100
PLANO NÚMERO	AQ006

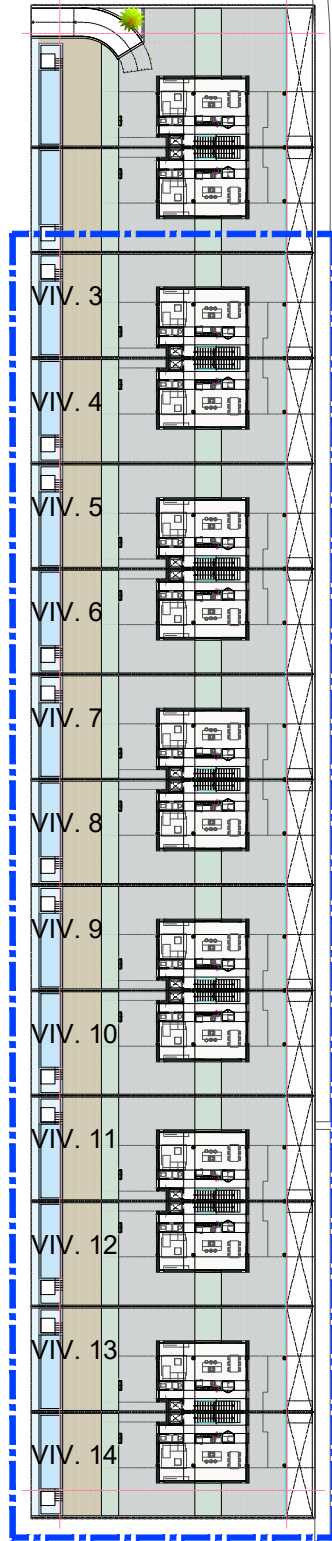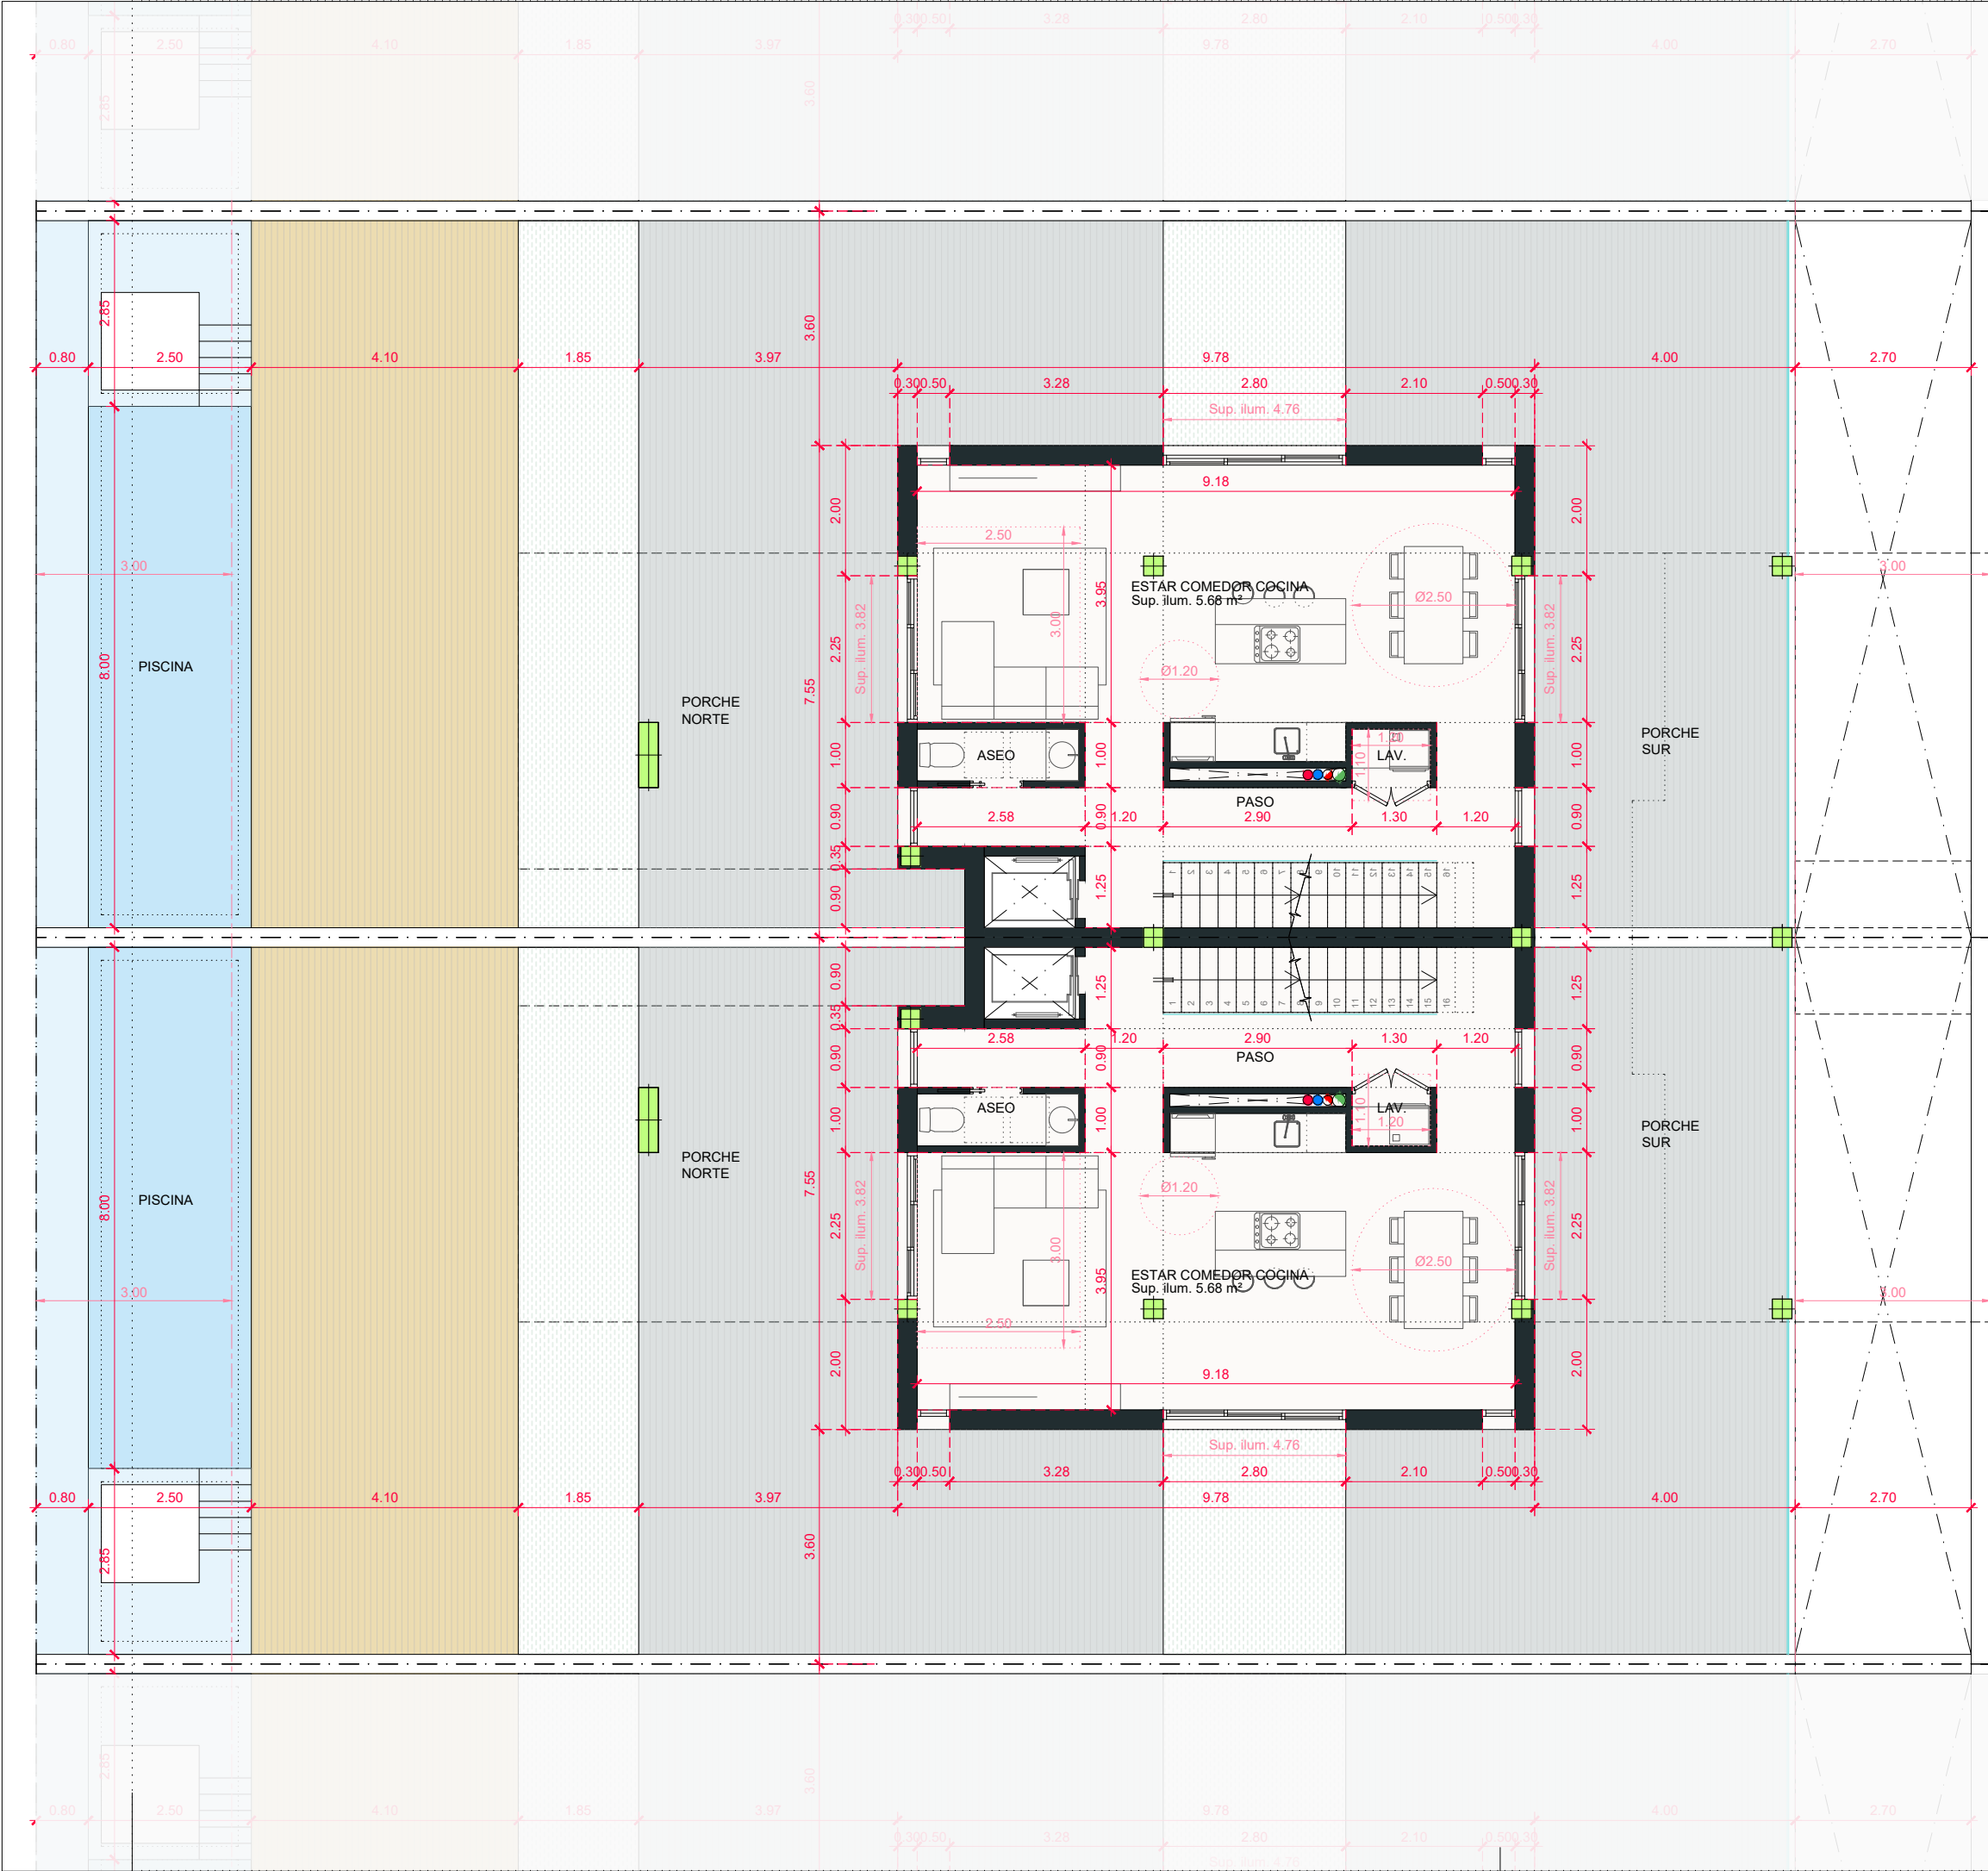

PROYECTO BÁSICO DE 14 VIVIENDAS PAREADAS CON PISCINA Y SÓTANO PARA APARCAMIENTOS.

SITUACIÓN: FONT DEL LLOP, CALLE DE EUROPA, PARCELA A-15, MONFORTE DEL CID.

PLANO DE: PLANTA BAJA, COTAS. VIVIENDAS 3-4-5-6-7-8-9-10-11-12-13-14.



PROMOTOR
DESARROLLOS INMOBILIARIOS FINCAMIRA S.L.

ARQUITECTO
FRANCISCO FUSTER SELVA



EXPEDIENTE 23040
FECHA DICIEMBRE/2023
EDICIÓN ED00
MODIFICACIÓN
ESCALA 1:100
PLANO NÚMERO

AQ08

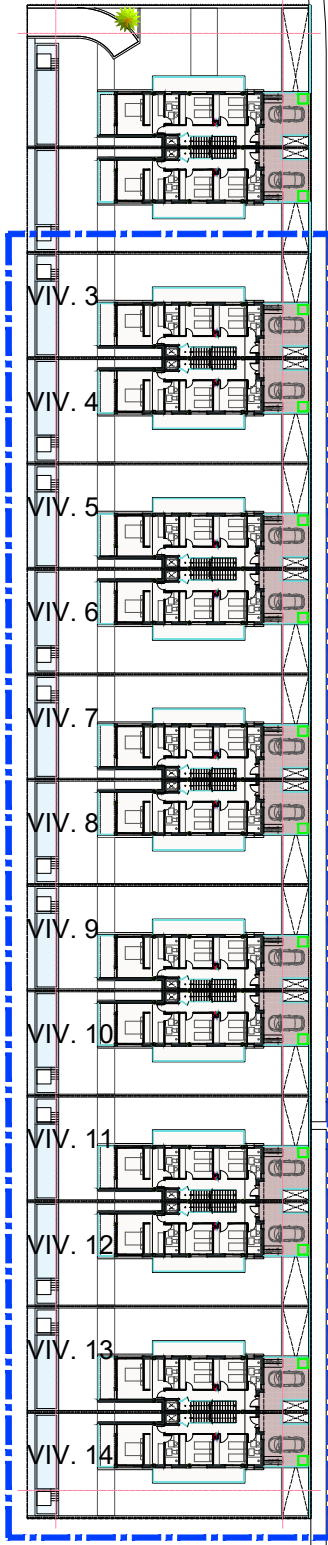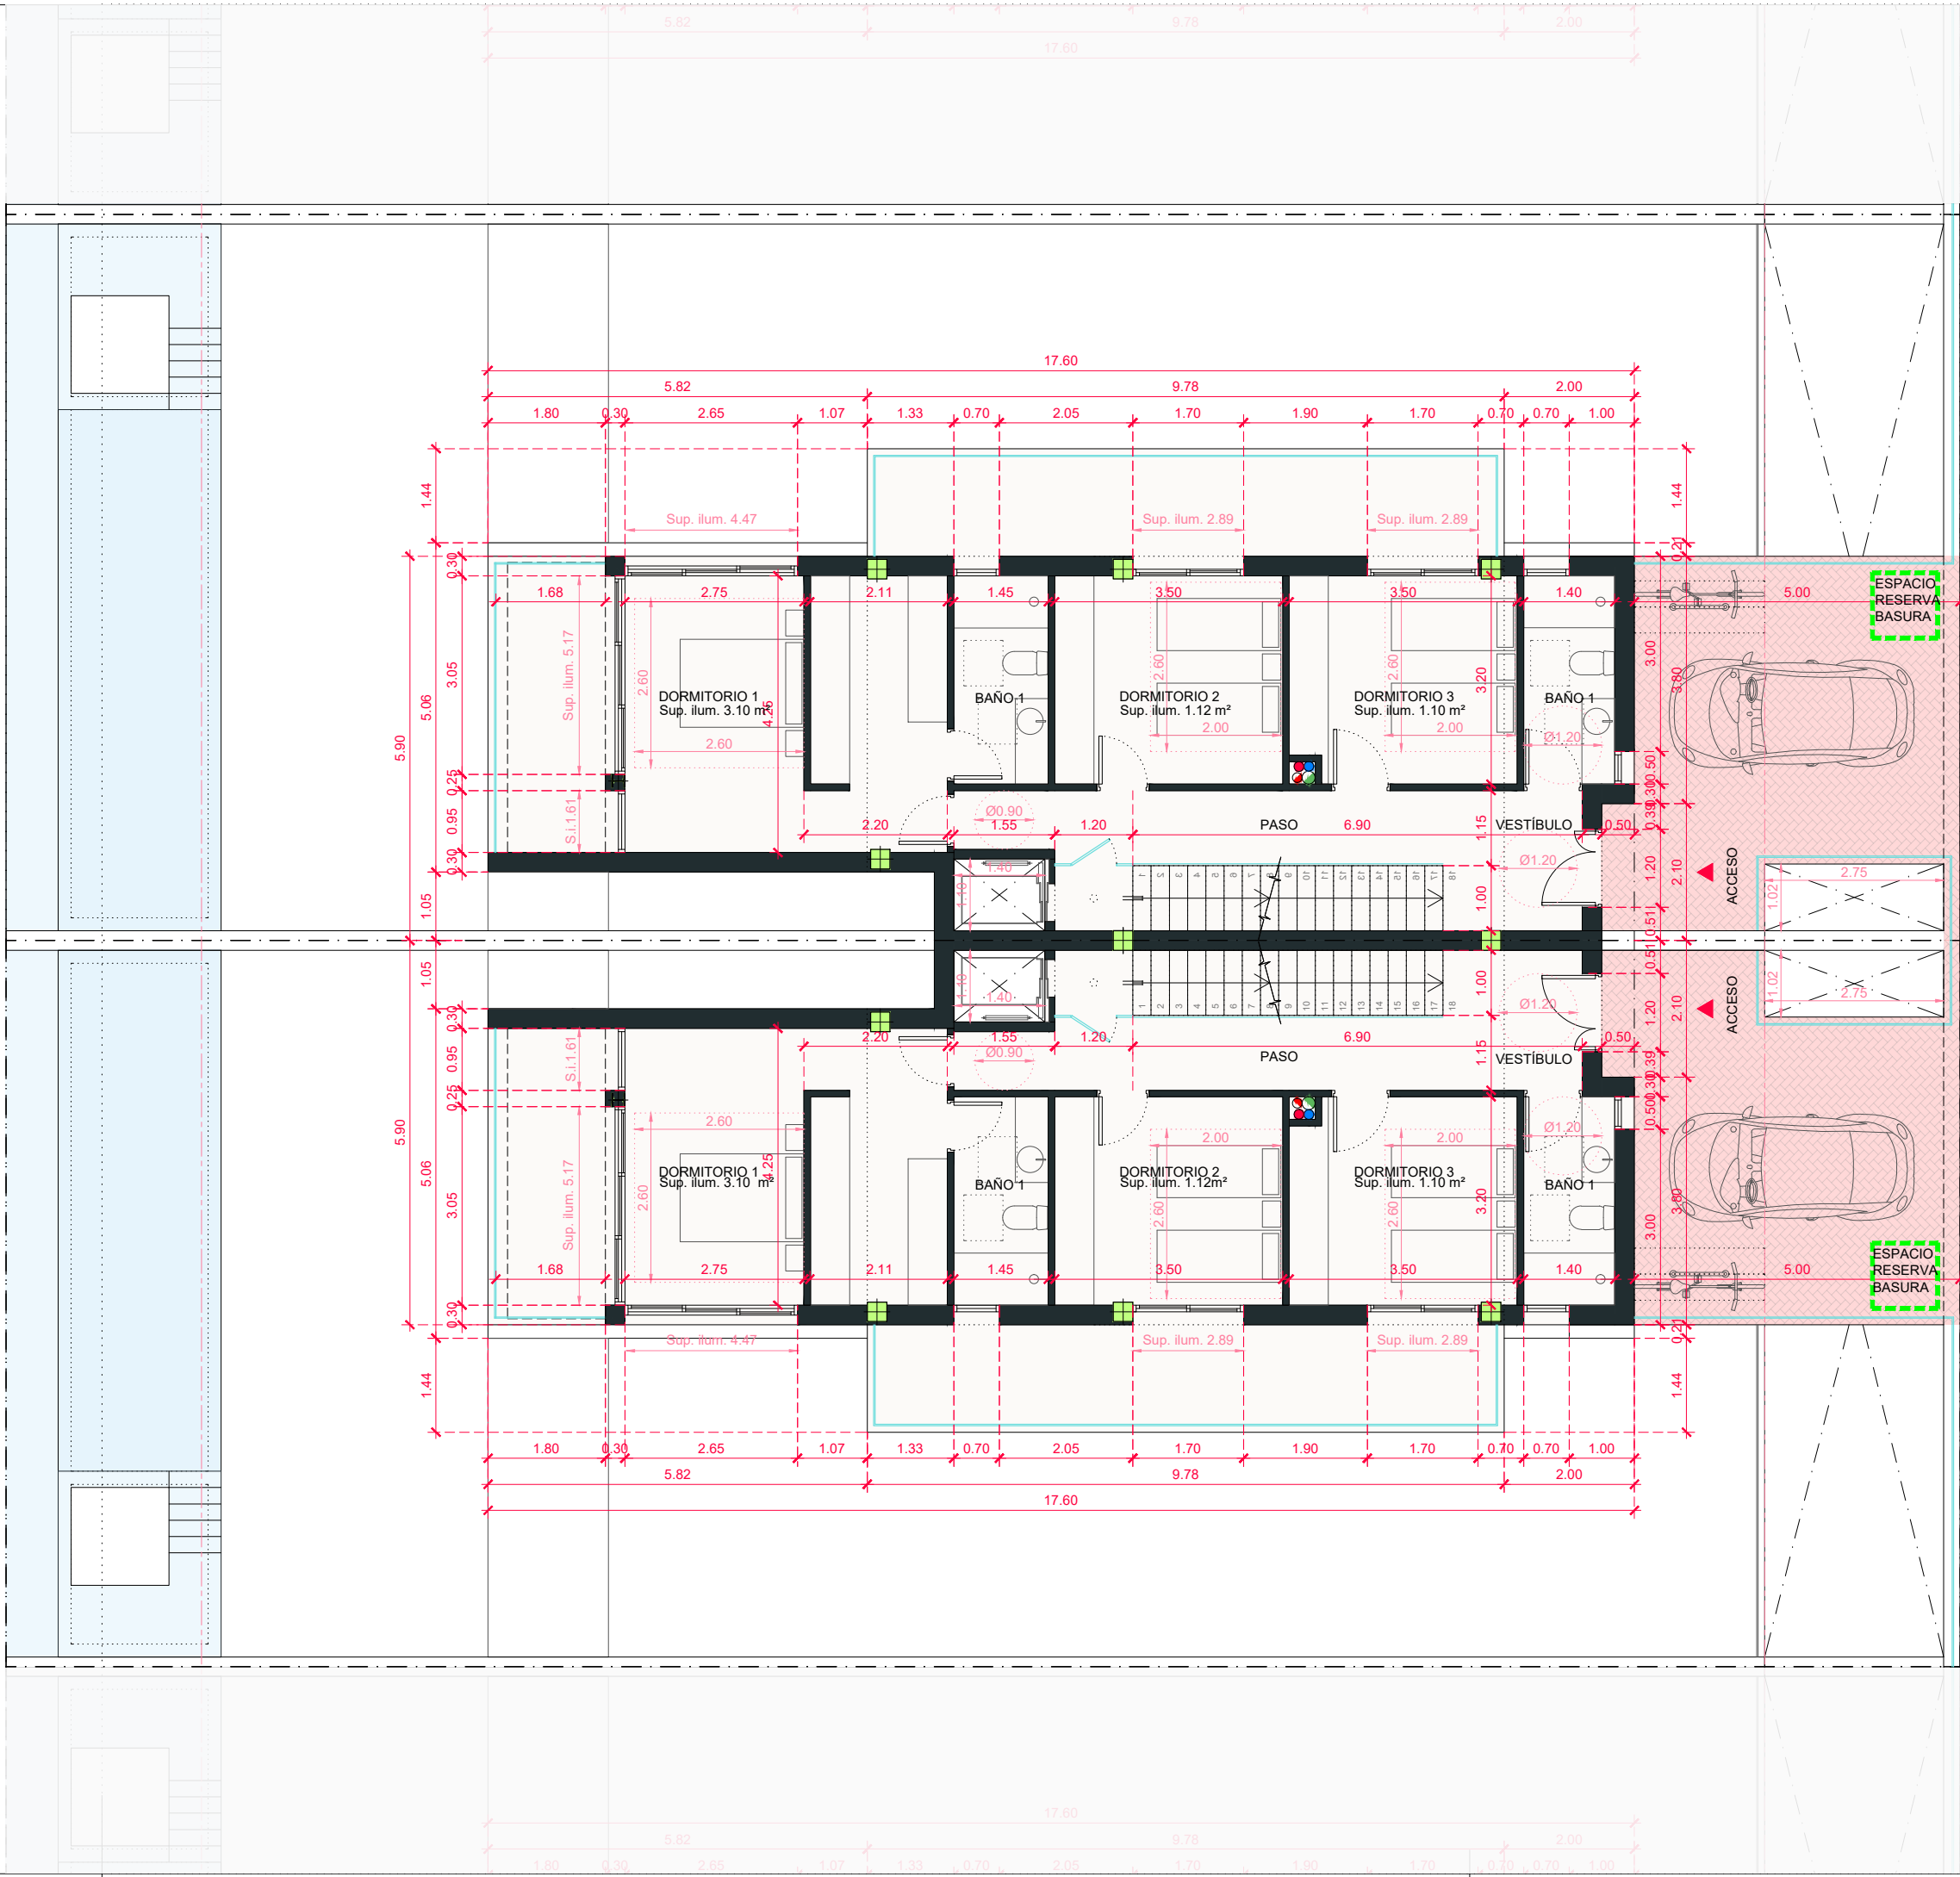

PROYECTO BÁSICO DE 14 VIVIENDAS PAREADAS CON PISCINA Y SÓTANO PARA APARCAMIENTOS.

SITUACIÓN: FONT DEL LLOP, CALLE DE EUROPA, PARCELA A-15, MONFORTE DEL CID.

PLANO DE: PLANTA PRIMERA, COTAS: VIVIENDAS 3-4-5-6-7-8-9-10-11-12-13-14.

PROMOTOR
DESARROLLOS INMOBILIARIOS FINCAMIRA S.L.

ARQUITECTO
FRANCISCO FUSTER SELVA



EXPEDIENTE 23040



FECHA DICIEMBRE/2023

EDICIÓN ED00

MODIFICACIÓN

ESCALA 1:100

PLANO NÚMERO
AQ10

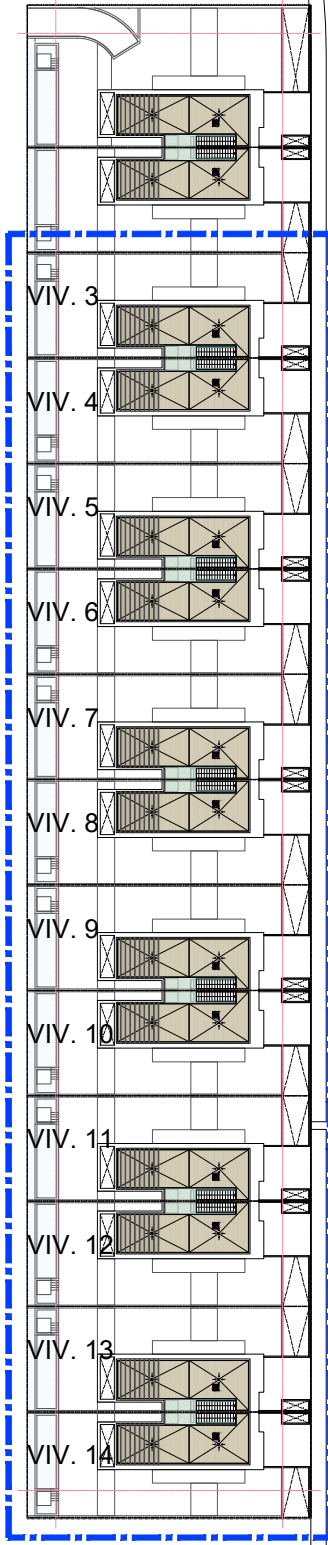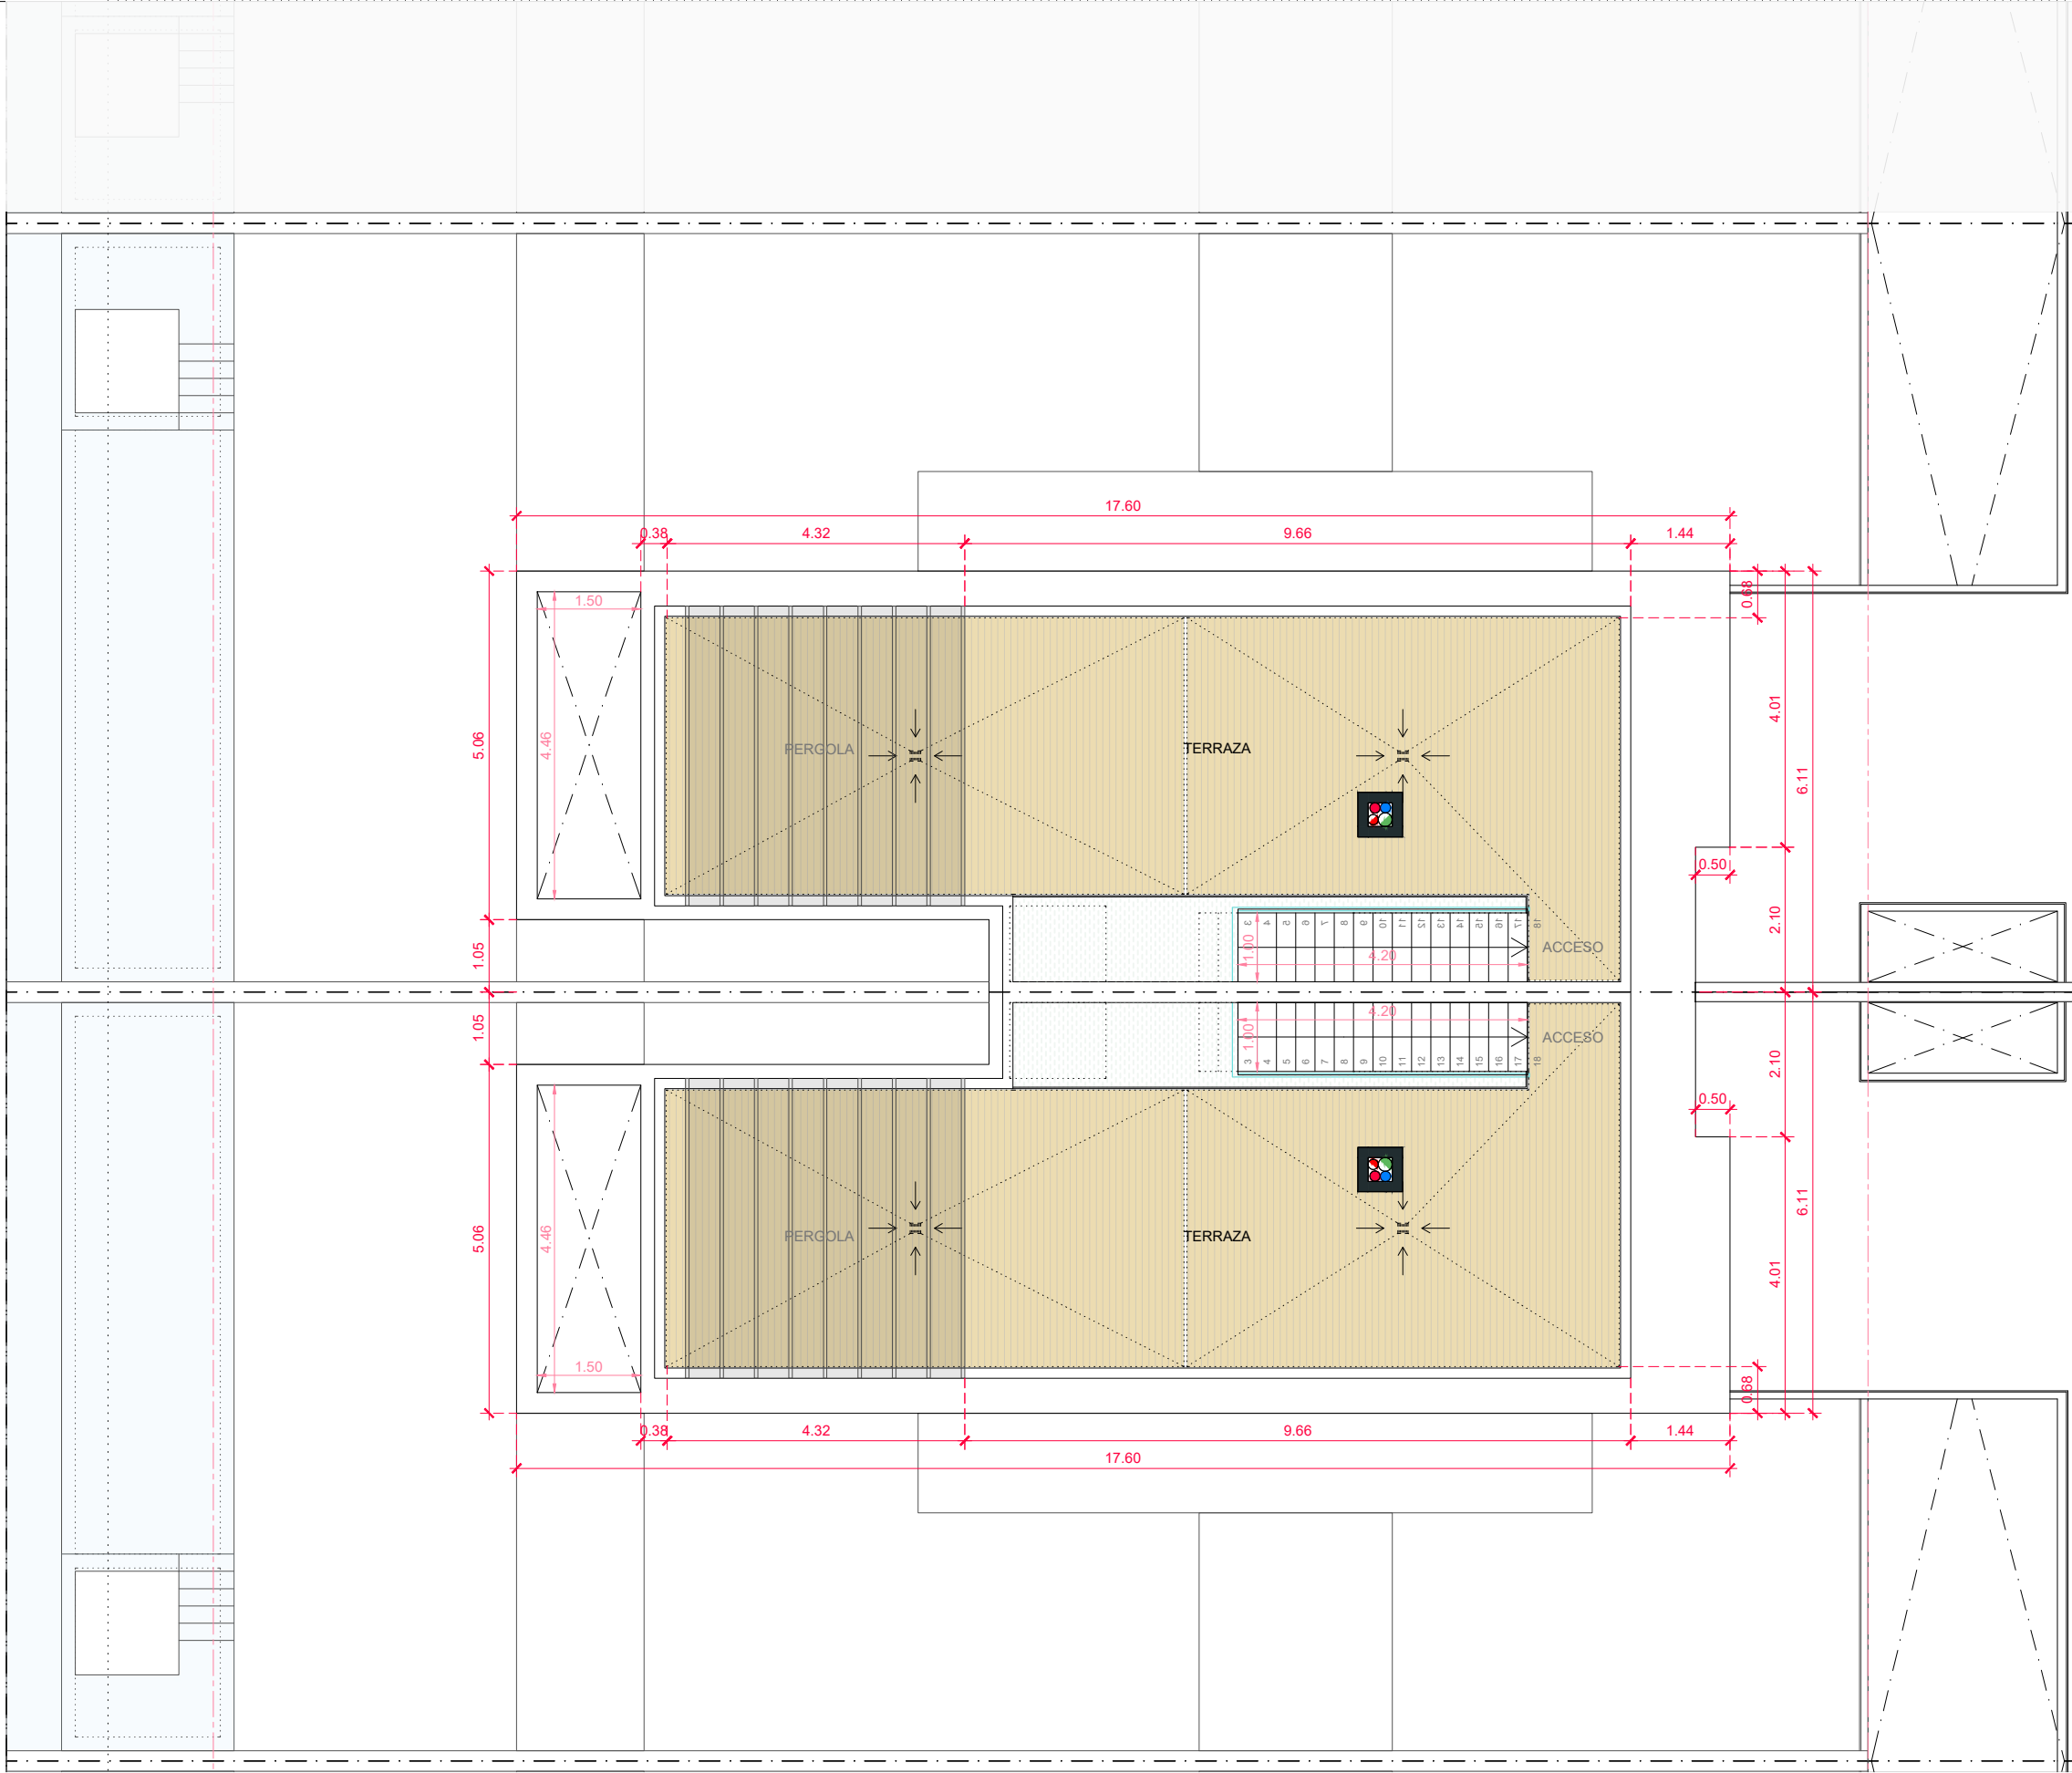


PROYECTO BÁSICO DE 14 VIVIENDAS PAREADAS CON PISCINA Y SÓTANO PARA APARCAMIENTOS.

SITUACIÓN: FONT DEL LLOP, CALLE DE EUROPA, PARCELA A-15, MONFORTE DEL CID.

PLANO DE: PLANTA CUBIERTA, COTAS: VIVIENDAS 3-4-5-6-7-8-9-10-11-12-13-14.

PROMOTOR
DESARROLLOS INMOBILIARIOS FINCAMIRA S.L.

ARQUITECTO
FRANCISCO FUSTER SELVA

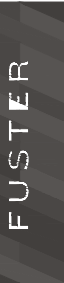

EXPEDIENTE 23040
FECHA DICIEMBRE/2023
EDICIÓN ED00
MODIFICACIÓN
ESCALA 1:100
PLANO NÚMERO

AQ12