




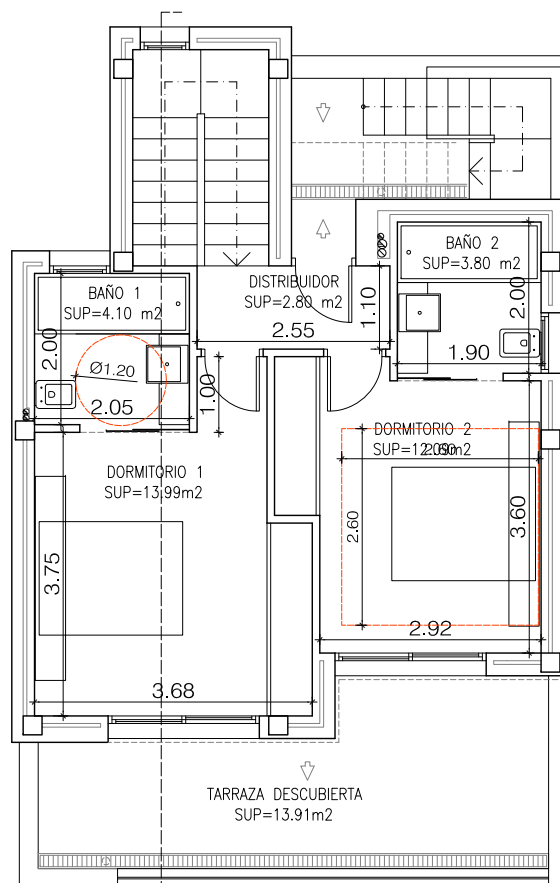


PLANTA PRIMERA

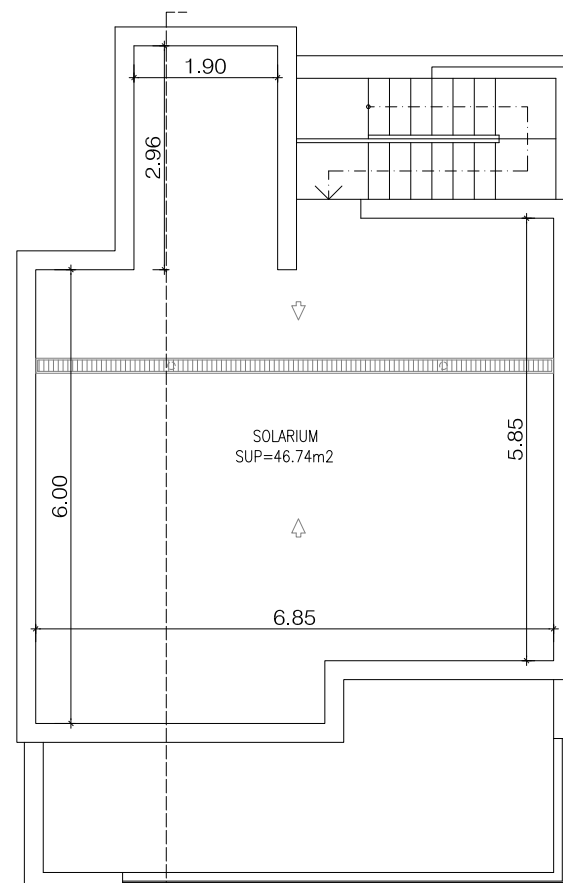

PLANTA CUBIERTA

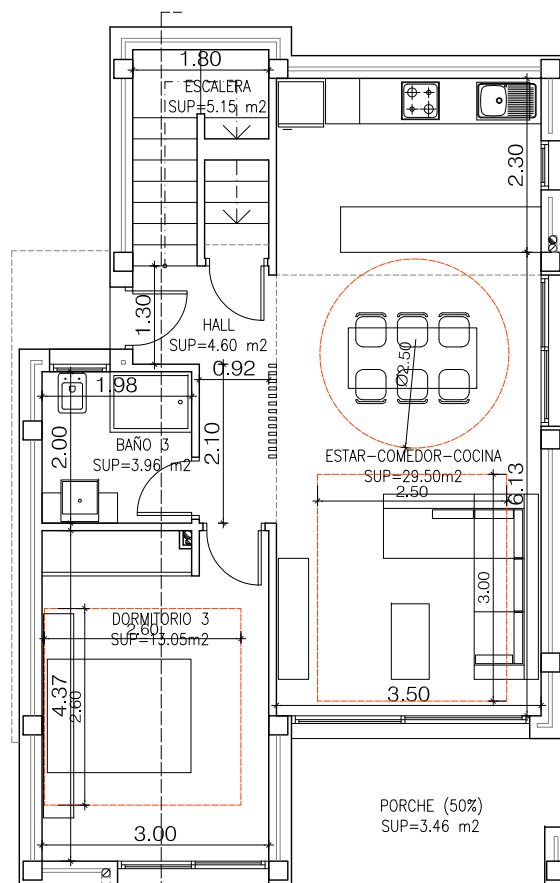

PLANTA BAJA

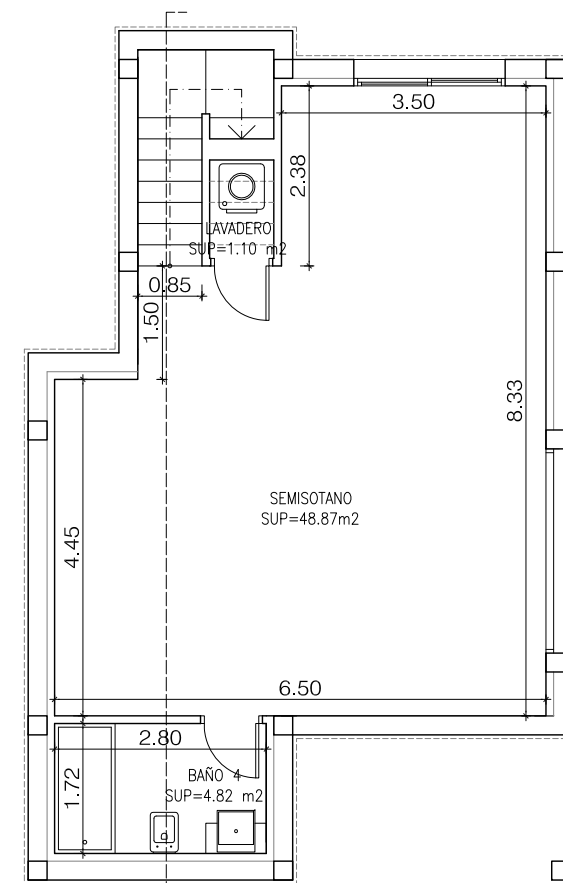

PLANTA SEMISÓTANO

| CUADRO DE SUPERFICIES VIVIENDA TIPO    |             |
|----------------------------------------|-------------|
| PLANTA PRIMERA                         |             |
| DENOMINACION.                          | SUPERFICIE. |
| DORMITORIO 1                           | 13.99       |
| DORMITORIO 2                           | 12.09       |
| BAÑO 1                                 | 4.10        |
| BAÑO 2                                 | 3.80        |
| PASILLO                                | 2.80        |
| SUP. UTIL PLANTA PRIMERA VIVIENDA      | 33.78 m²    |
| SUP. CONS. PLANTA PRIMERA VIVIENDA     | 39.85 m²    |
| PLANTA BAJA                            |             |
| DENOMINACION.                          | SUPERFICIE. |
| HALL                                   | 4.60        |
| ESTAR-COMEDOR-COCINA                   | 29.50       |
| DORMITORIO 3                           | 13.05       |
| BAÑO 3                                 | 3.96        |
| ESCALERA                               | 5.15        |
| PORCHES (50%)                          | 3.46        |
| SUP. UTIL PLANTA BAJA VIVIENDA         | 53.72 m²    |
| SUP. CONS. PLANTA BAJA VIVIENDA        | 60.15 m²    |
| TOTAL SUP. UTIL VIVIENDA               | 96.50 m²    |
| TOTAL SUP. CONS. VIVIENDA              | 100.00 m²   |
| PLANTA SEMISOTANO                      |             |
| DENOMINACION.                          | SUPERFICIE. |
| SEMISOTANO                             | 48.87       |
| LAVADERO                               | 1.10        |
| BAÑO 4                                 | 4.82        |
| SUP. UTIL PLANTA SEMISOTANO            | 44.79 m²    |
| SUP. CONS. PLANTA SEMISOTANO           | 67.23 m²    |
| TOTAL SUP. UTIL VIVIENDA Y SEMISOTANO  | 141.29 m²   |
| TOTAL SUP. CONS. VIVIENDA Y SEMISOTANO | 167.23 m²   |

PROYECTO:

PROYECTO BÁSICO DE 13 VIVIENDAS UNIFAMILIARES Y PISCINAS

SITUACIÓN:

URBANIZACIÓN DON MAR Nº3, 03530 LA NUCIA (ALICANTE)

ARQUITECTO:

ANDRÉS RODRÍGUEZ CUENYA

EXPEDIENTE:

PROMOTOR:

MONSEMAR PROMOCIONES Y DESARROLLOS, S.L.

FECHA:

AGOSTO 2018

PLANO:

NUMERO:

ESCALA:

1/100

COTAS Y SUPERFICIES

06