


7 VIVIENDAS ADOSADAS CON PISCINA

VIVIENDA TIPO A.1


ESCALA 1/100

EN AVENIDA DE LA CONSTITUCIÓN Y EN CALLE CANALEJAS

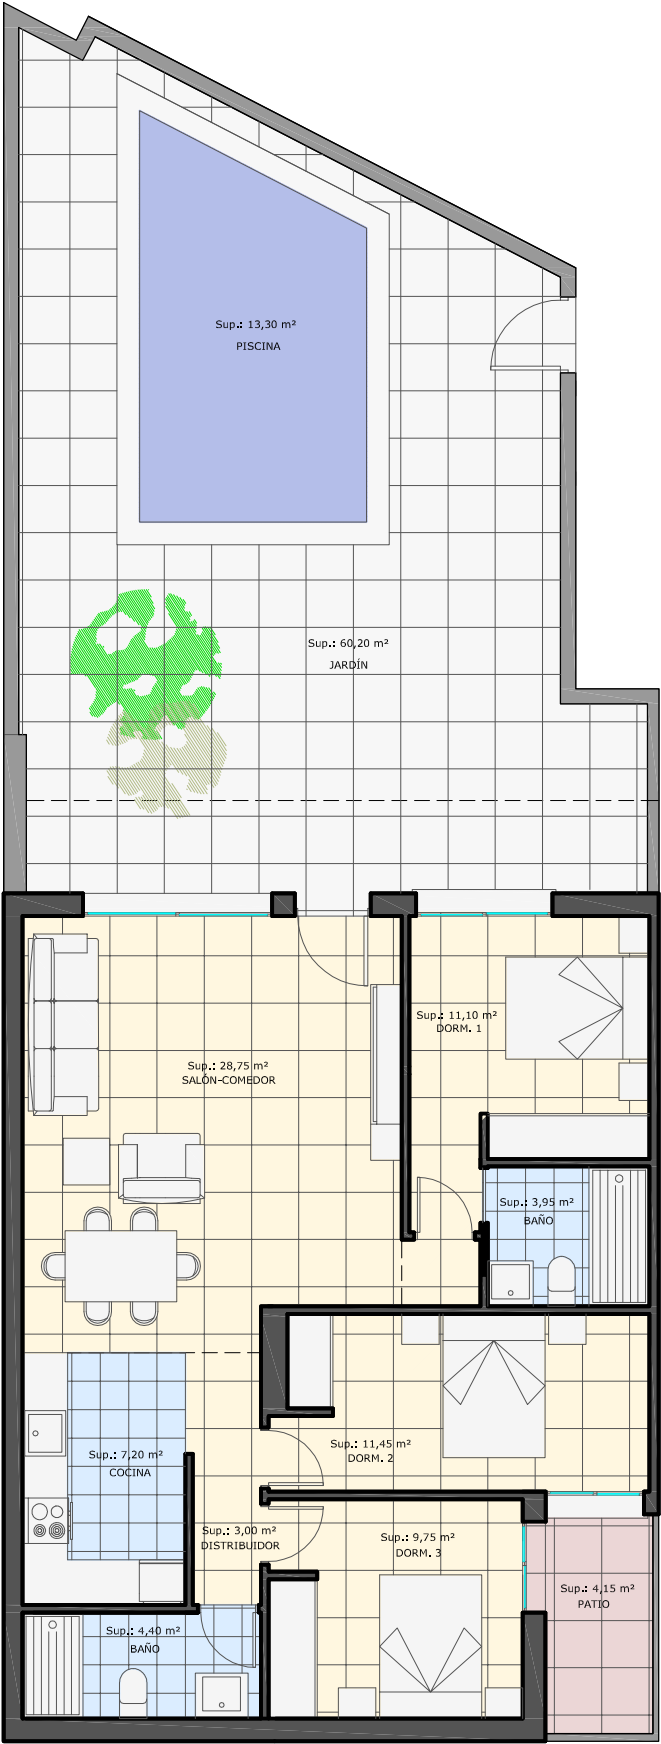

PLANTA BAJA

ESQUEMA PLANTA BAJA

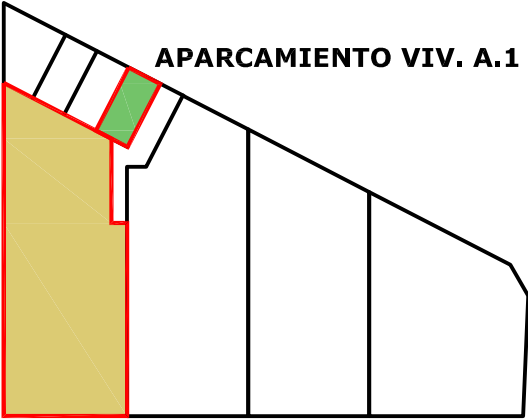

VIVIENDA A.1

Vivienda tipo A.1	
Salón-comedor	28,75 m ²
Cocina	7,20 m ²
Distribuidor	3,00 m ²
Dormitorio 1	11,10 m ²
Dormitorio 2	11,45 m ²
Cuarto de baño 1	4,40 m ²
Dormitorio 3	9,75 m ²
Cuarto de baño 2	3,95 m ²
Superficies útil interior	79,60 m ²

Vivienda tipo A.1	
Jardín	60,20 m ²
Piscina	13,30 m ²
Patio	4,15 m ²
Superficies útil exterior	77,65 m ²

Superficie construida	92,67 m ²
-----------------------	----------------------

Superficie Parcela	177,26 m ²
--------------------	-----------------------