



17 APARTAMENTOS, LOCAL COMERCIAL Y PISCINA

C/ Pedro Pagán Ayuso, San Pedro del Pinatar

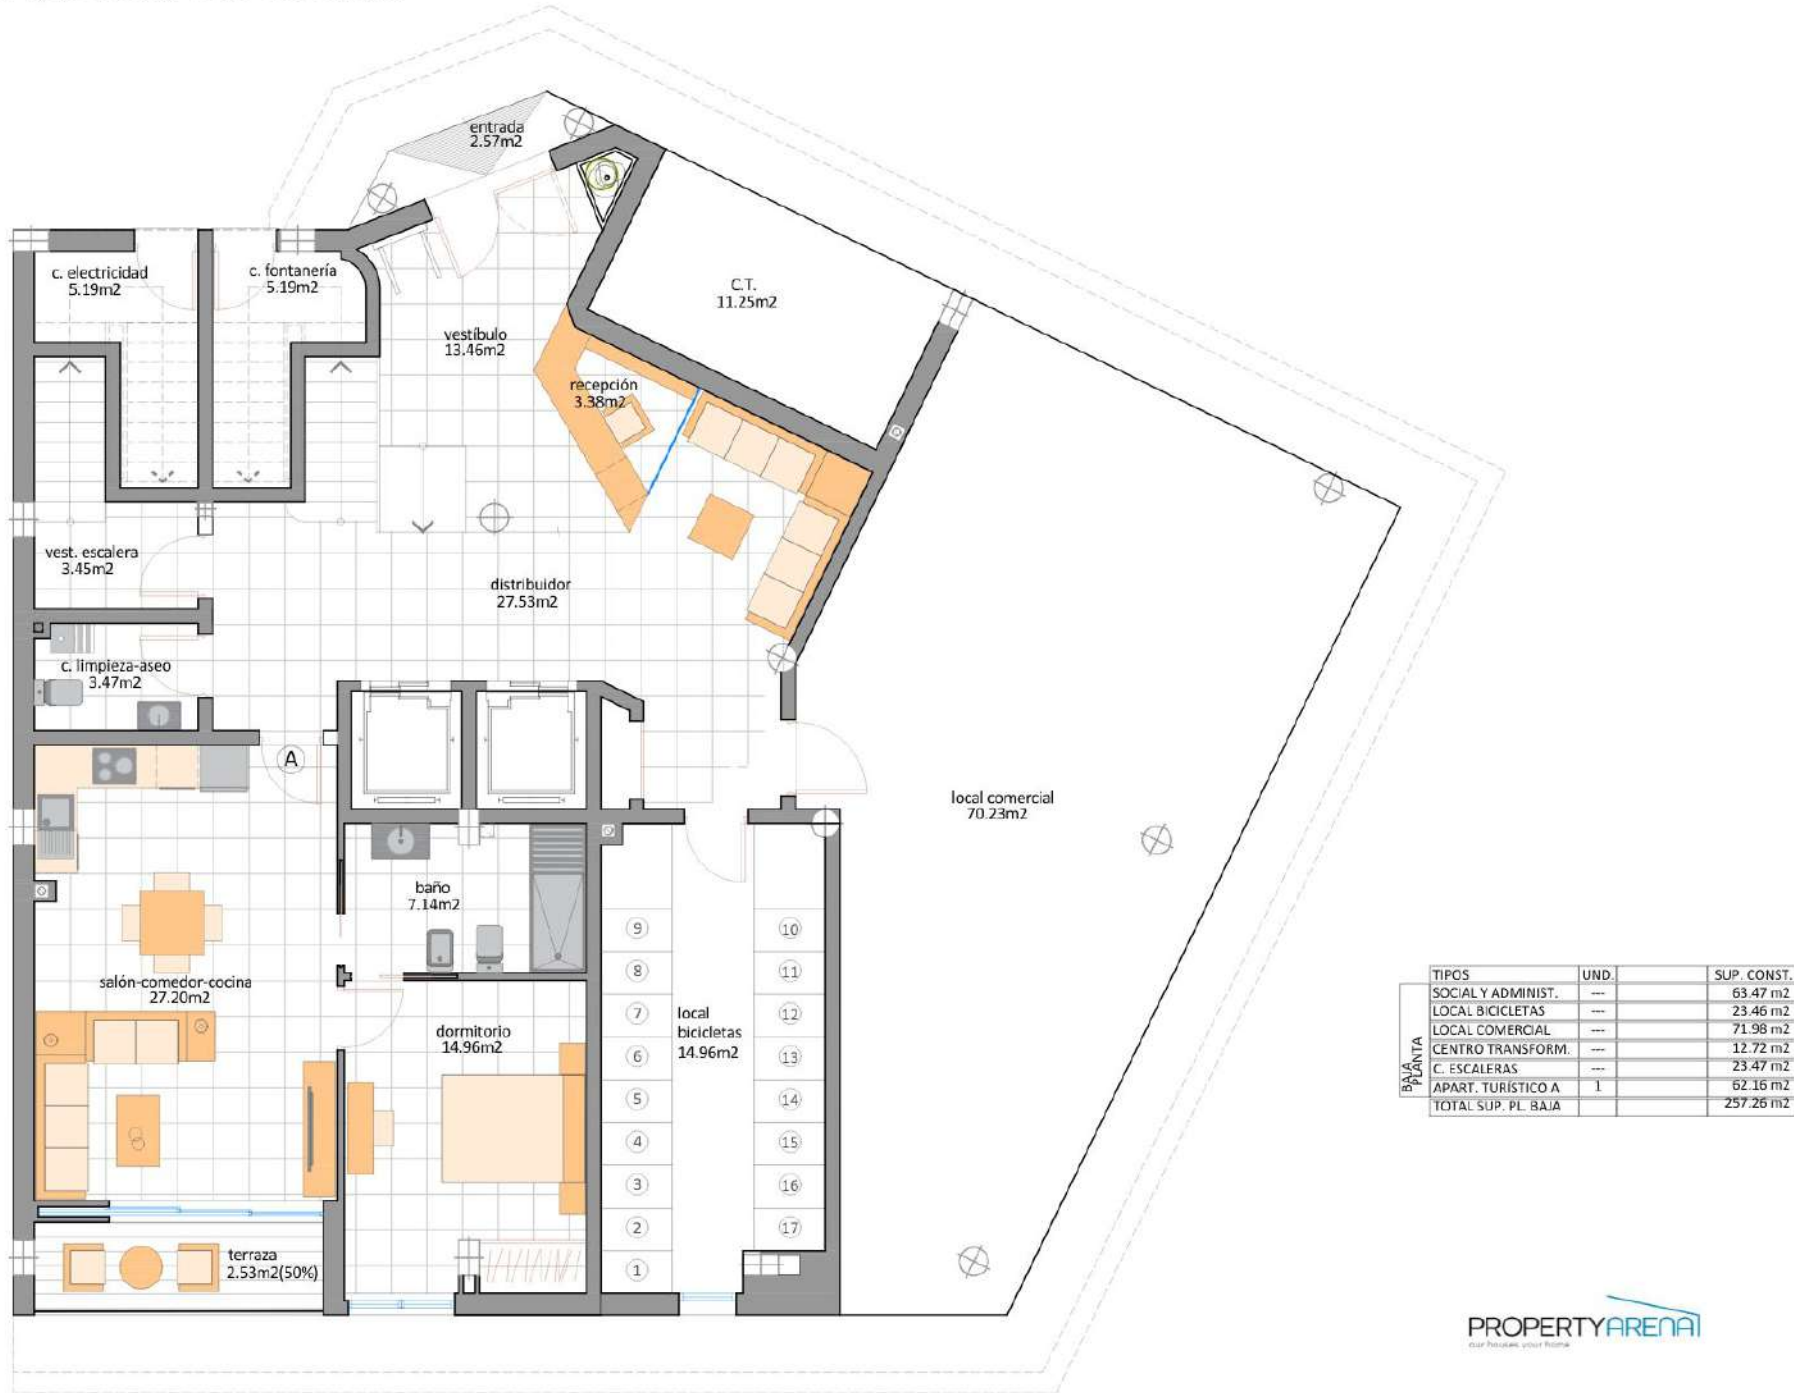


17 APARTAMENTOS, LOCAL COMERCIAL Y PISCINA

C/ Pedro Pagán Ayuso, San Pedro del Pinatar

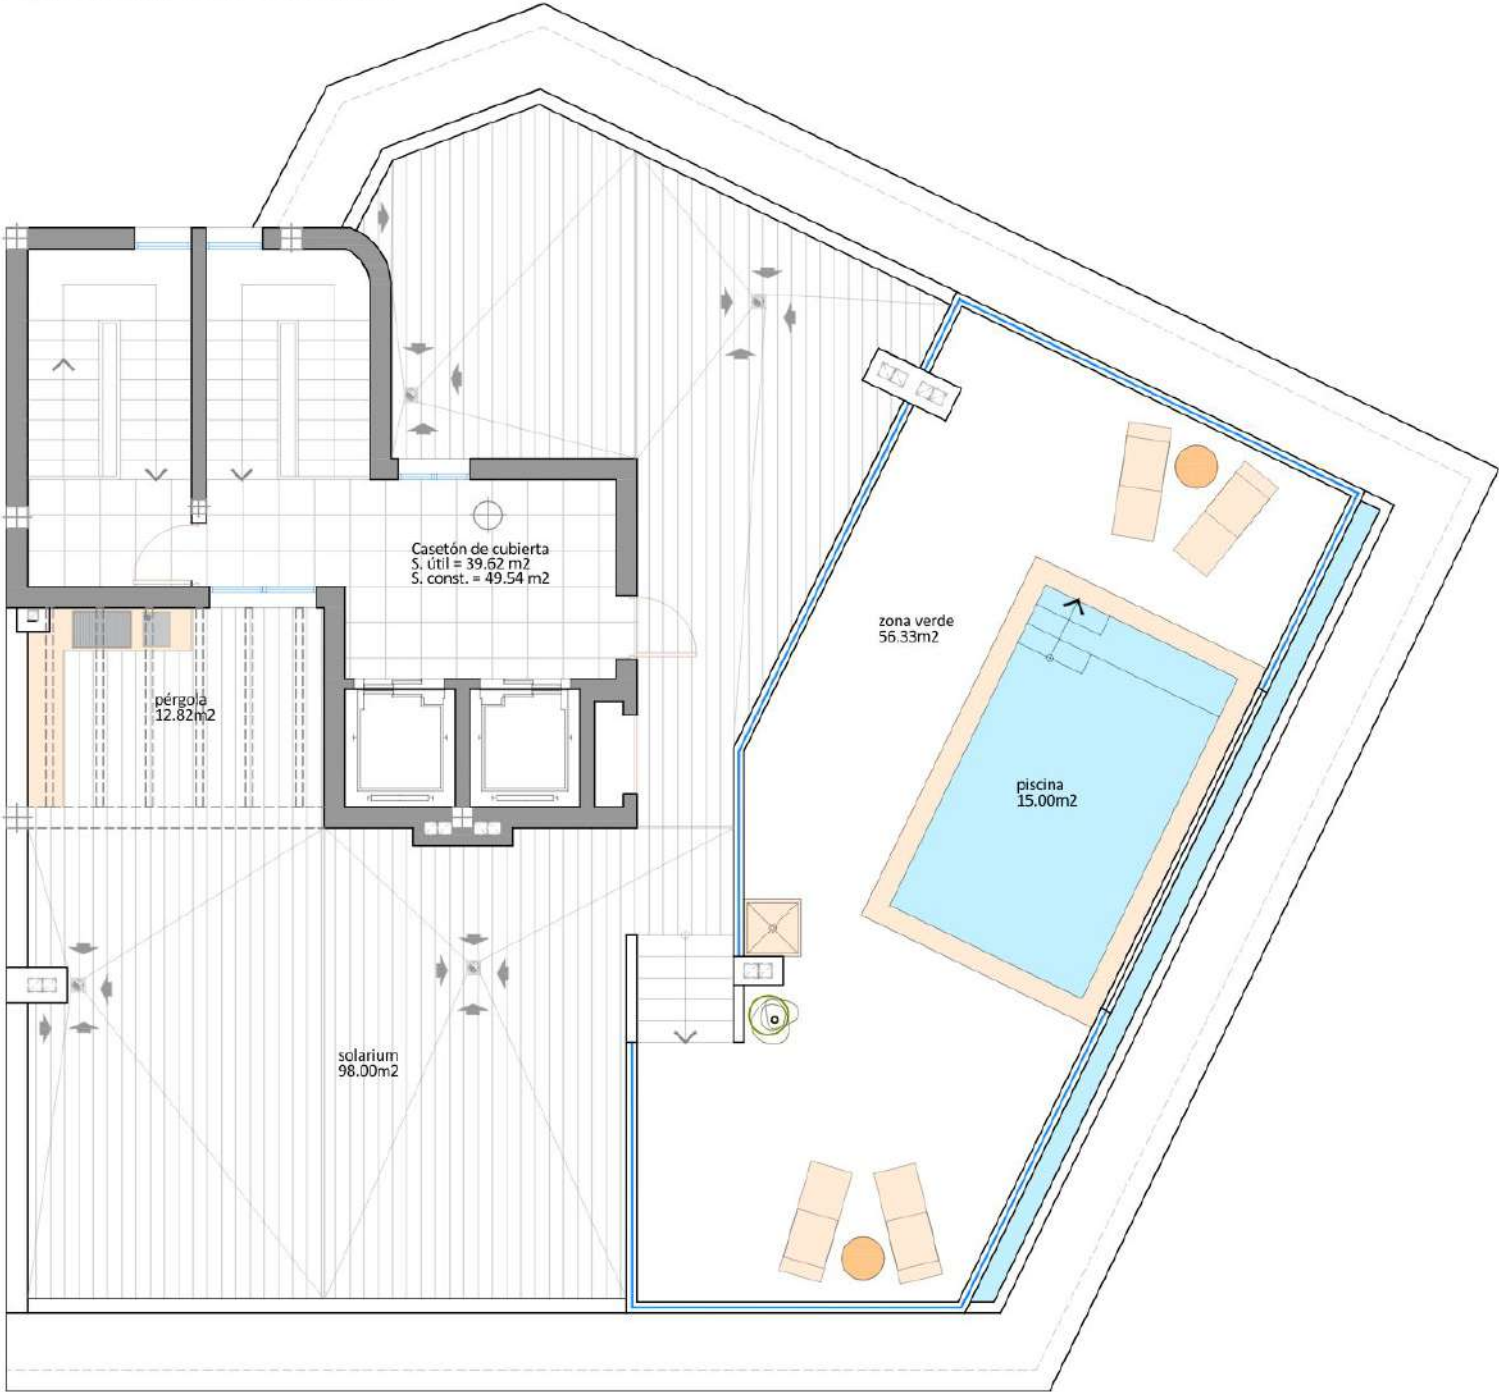

17 APARTAMENTOS, LOCAL COMERCIAL Y PISCINA

C/ Pedro Pagán Ayuso, San Pedro del Pinatar

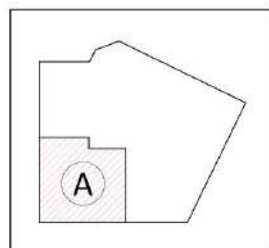

PLANTA BAJA



SUPERFICIES

PLANTA BAJA

TIPO	P.P.S.C.	SUP. CONST.	TOTAL CONST.
Vivienda A	15.43 m ²	62.16 m ²	77.59m²

17 APARTAMENTOS, LOCAL COMERCIAL Y PISCINA

C/ Pedro Pagán Ayuso, San Pedro del Pinatar

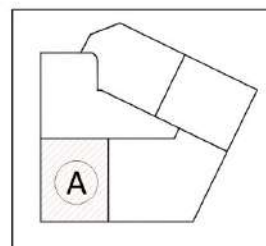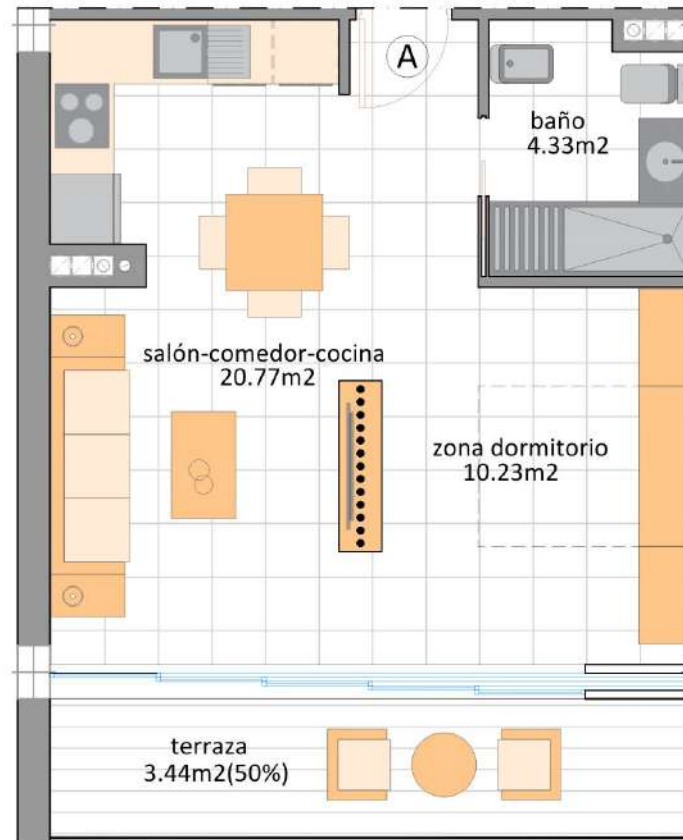



PLANTA PRIMERA

SUPERFICIES

PLANTA 1ª				
TIPO	P.P.S.C.	SUP. CONST.	TOTAL CONST.	
Vivienda A	13.50 m ²	46.48 m ²	59.98m²	

17 APARTAMENTOS, LOCAL COMERCIAL Y PISCINA

C/ Pedro Pagán Ayuso, San Pedro del Pinatar

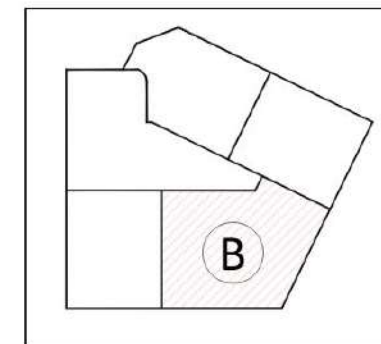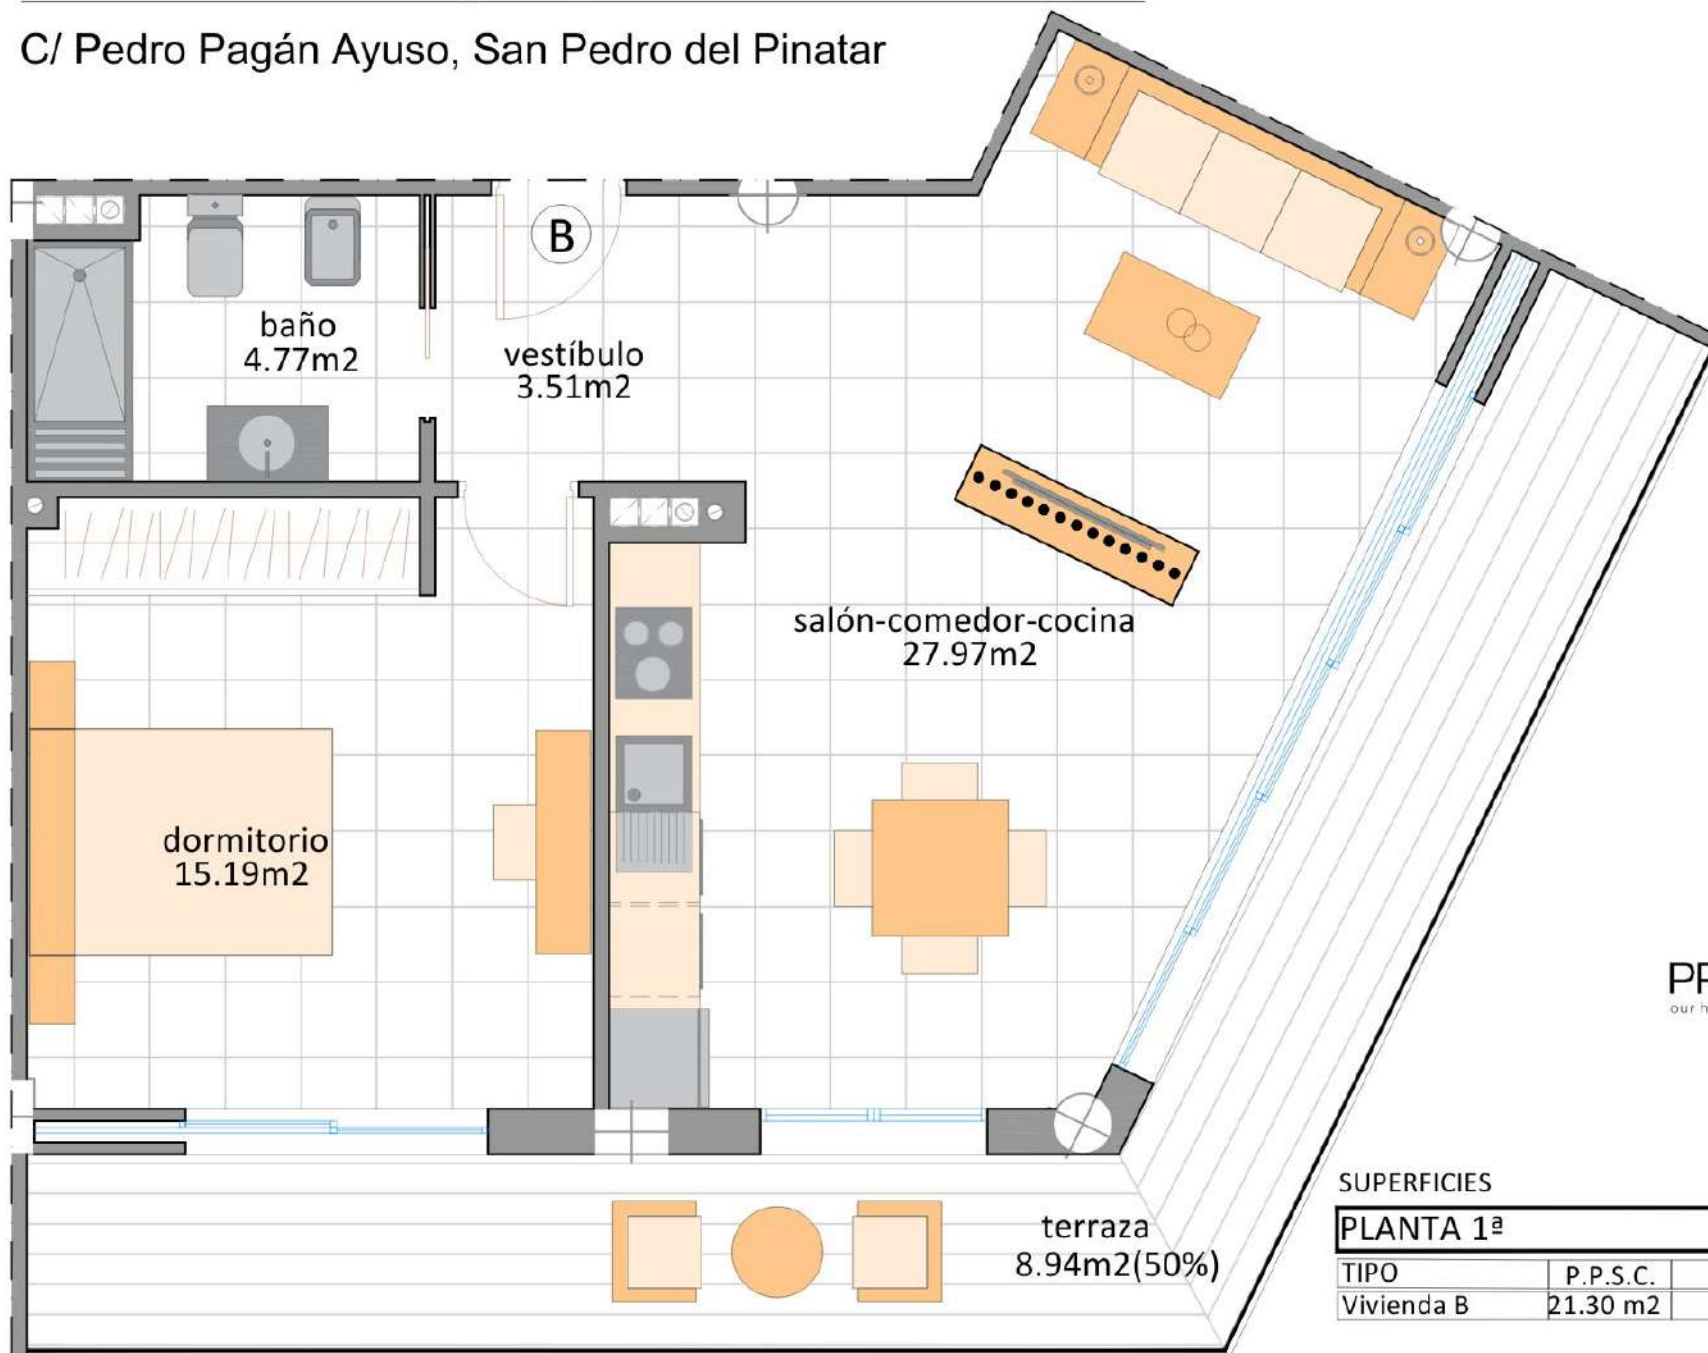

PLANTA PRIMERA

ESCALA: 1/50

PROPERTYARENA
our houses your home


SUPERFICIES

PLANTA 1ª


TIPO	P.P.S.C.	SUP. CONST.	TOTAL CONST.
Vivienda B	21.30 m2	68.94 m2	90.24m2

17 APARTAMENTOS, LOCAL COMERCIAL Y PISCINA

C/ Pedro Pagán Ayuso, San Pedro del Pinatar

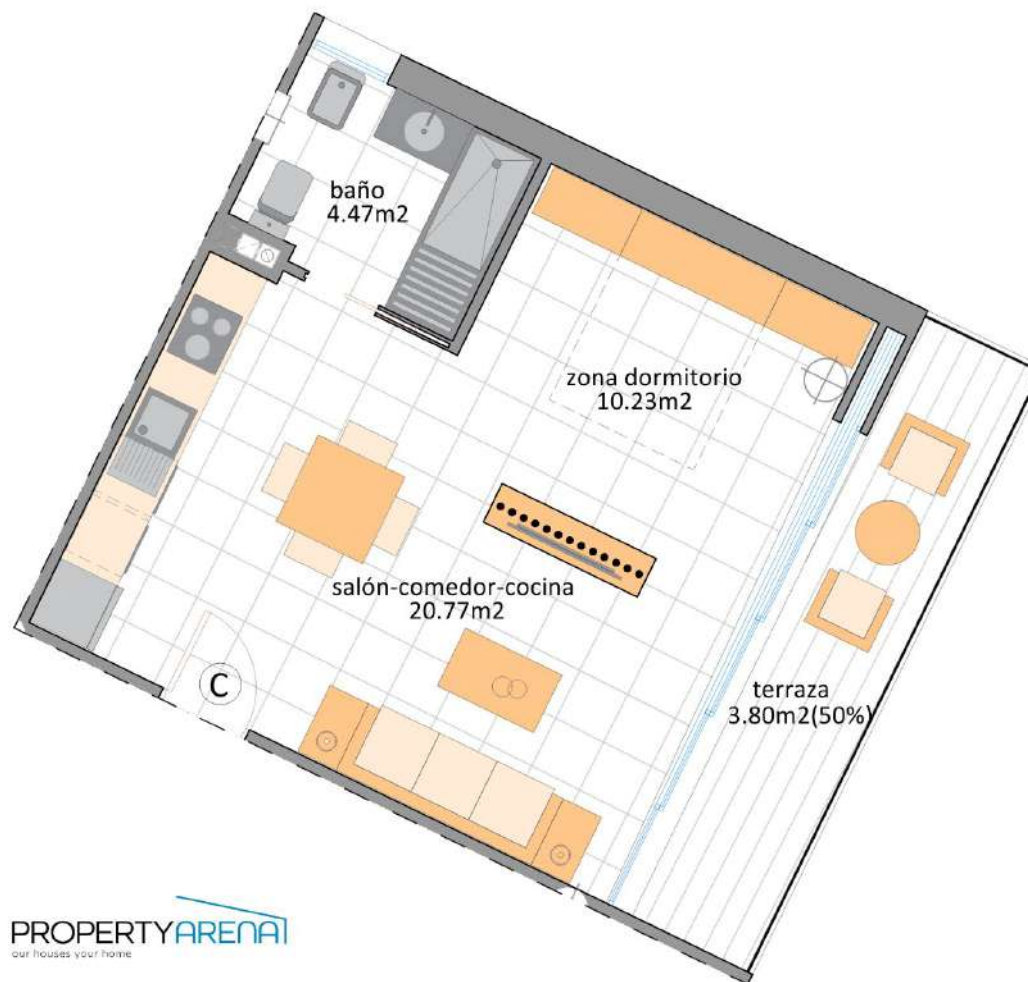

PROPERTY **ARENA**
our houses your home

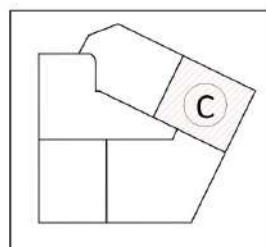

PLANTA PRIMERA



SUPERFICIES

PLANTA 1ª			
TIPO	P.P.S.C.	SUP. CONST.	TOTAL CONST.
Vivienda C	13.90 m ²	45.03 m ²	58.93m²

ESCALA: 1/50

17 APARTAMENTOS, LOCAL COMERCIAL Y PISCINA

C/ Pedro Pagán Ayuso, San Pedro del Pinatar

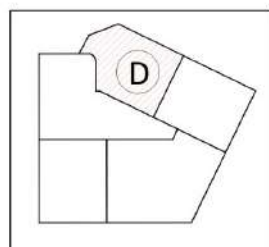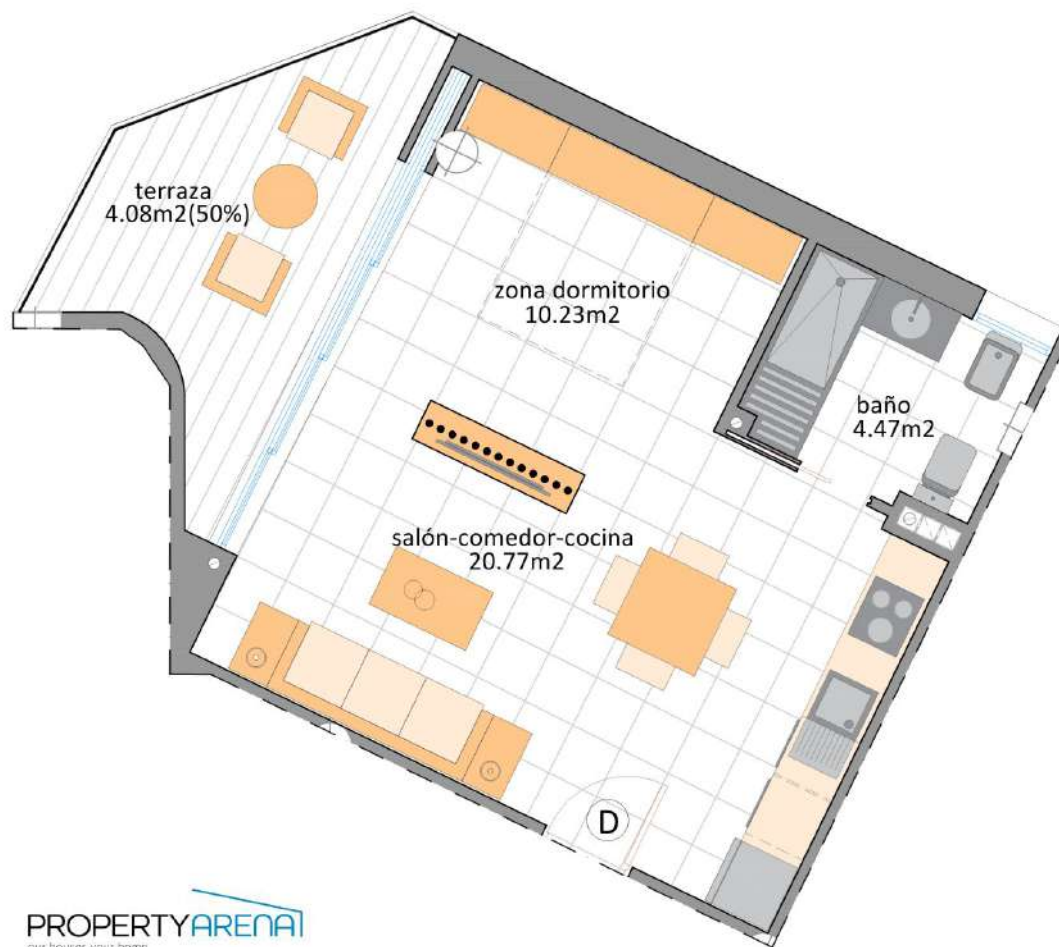

PLANTA PRIMERA



SUPERFICIES

PLANTA 1ª			
TIPO	P.P.S.C.	SUP. CONST.	TOTAL CONST.
Vivienda D	14.20 m ²	44.82 m ²	59.02m ²

ESCALA: 1/50

17 APARTAMENTOS, LOCAL COMERCIAL Y PISCINA

C/ Pedro Pagán Ayuso, San Pedro del Pinatar

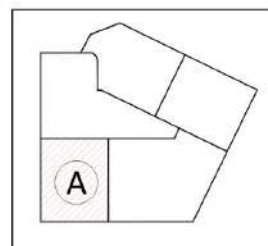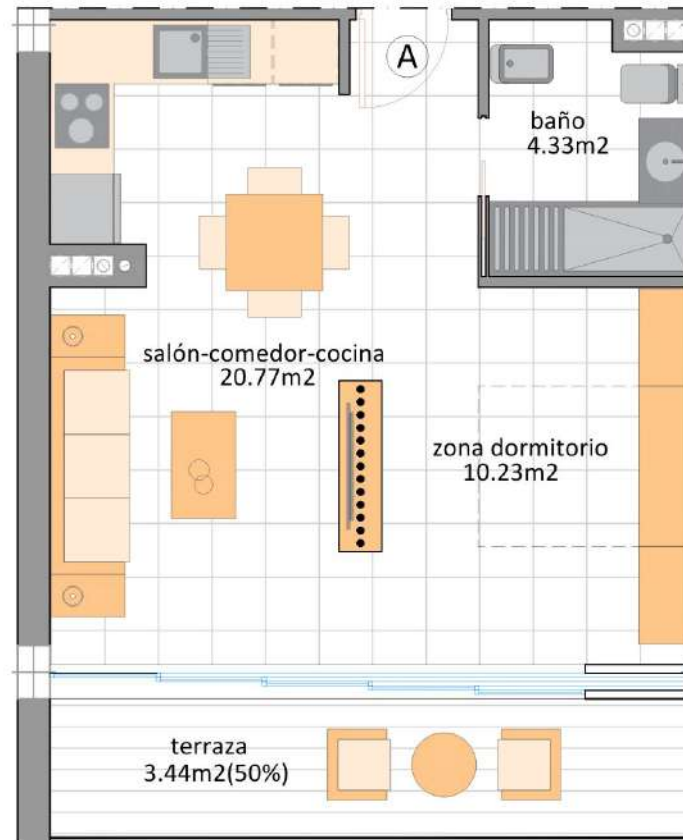



PLANTA SEGUNDA

SUPERFICIES

PLANTA 2ª				
TIPO	P.P.S.C.	SUP. CONST.	TOTAL CONST.	
Vivienda A	13.50 m2	46.48 m2	59.98m2	

17 APARTAMENTOS, LOCAL COMERCIAL Y PISCINA

C/ Pedro Pagán Ayuso, San Pedro del Pinatar

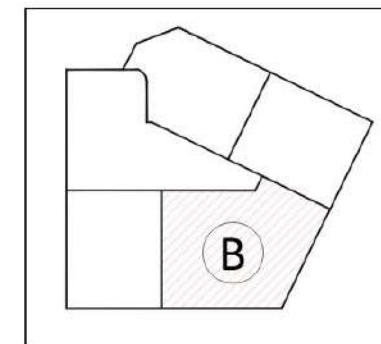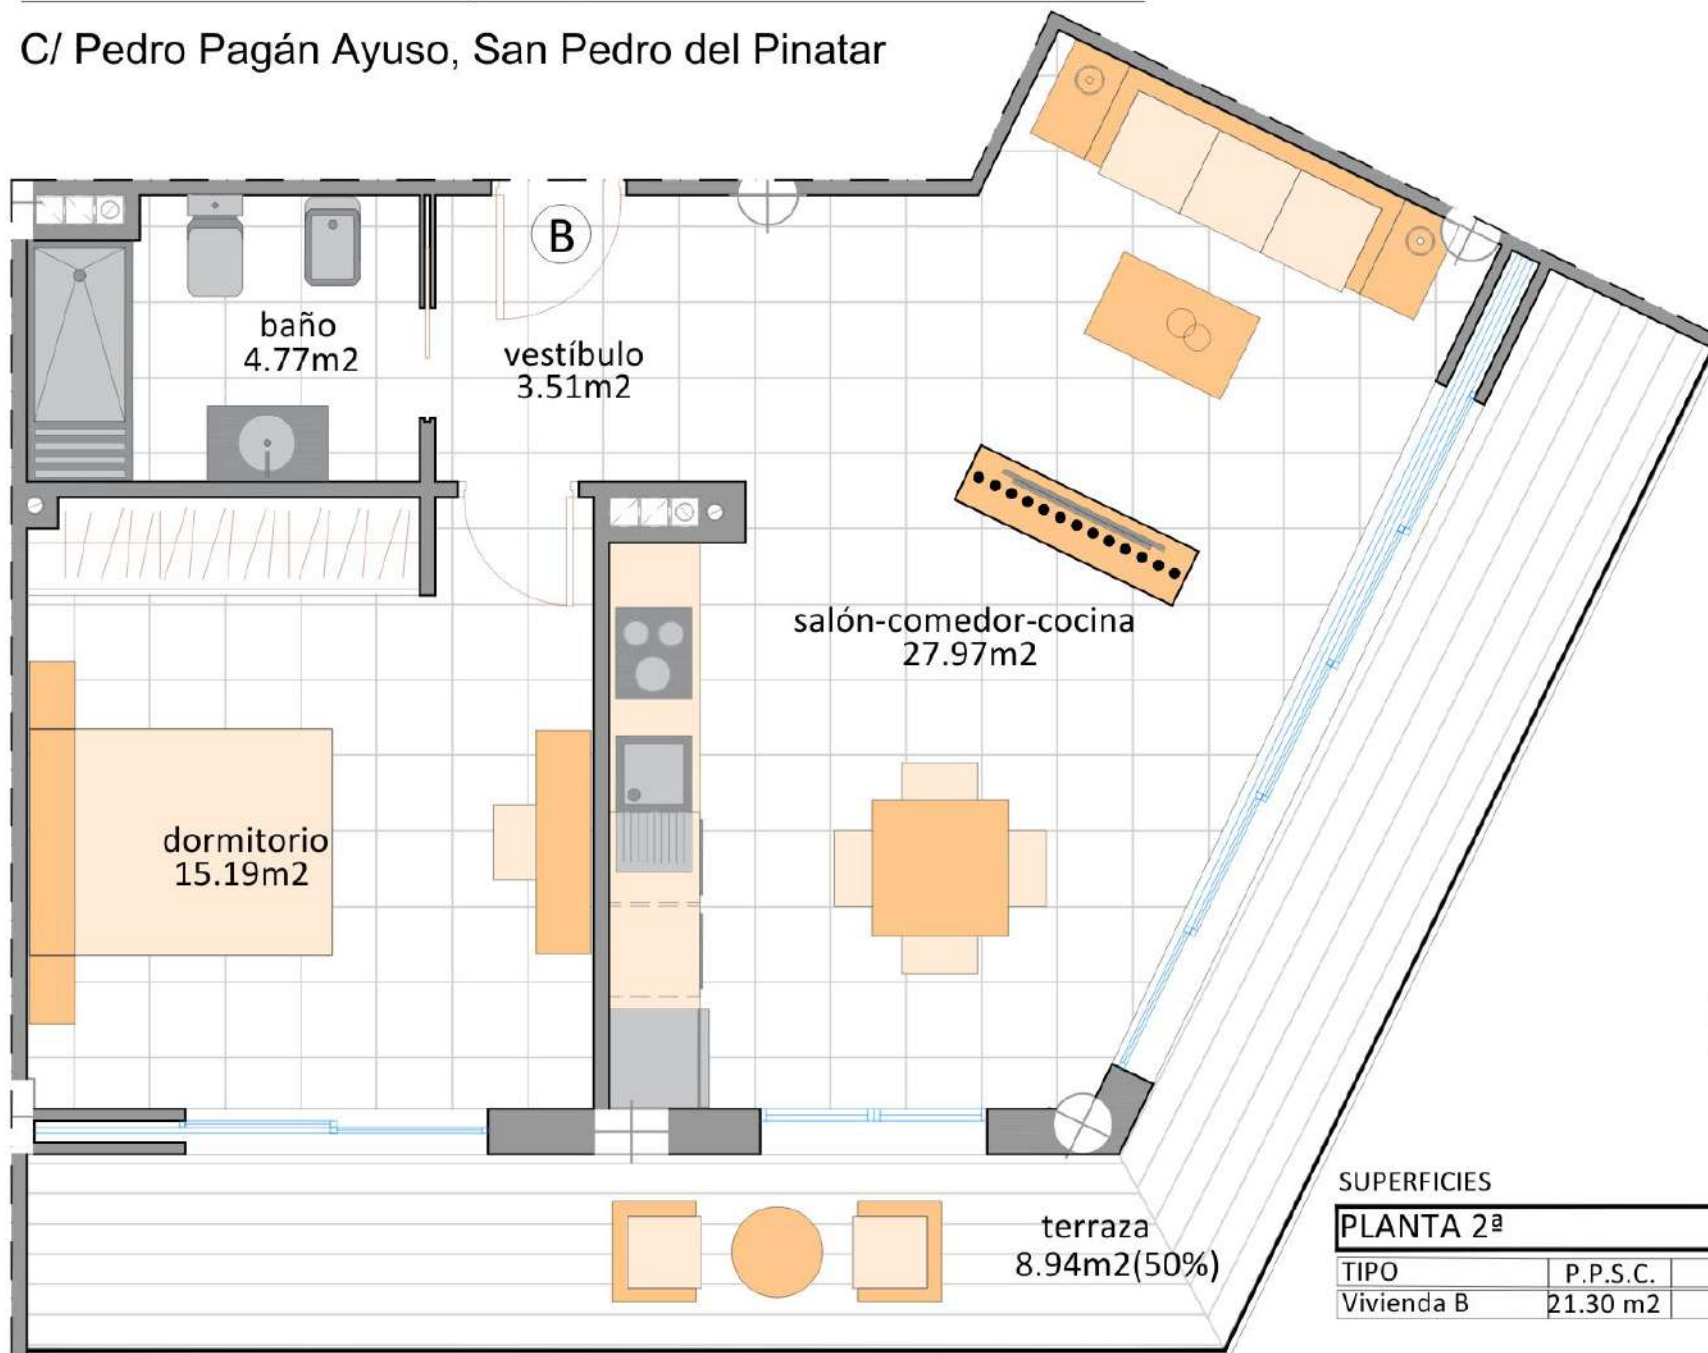

PLANTA SEGUNDA

ESCALA: 1/50

PROPERTYARENA
our houses your home


SUPERFICIES

PLANTA 2ª


TIPO	P.P.S.C.	SUP. CONST.	TOTAL CONST.
Vivienda B	21.30 m ²	68.94 m ²	90.24m ²

17 APARTAMENTOS, LOCAL COMERCIAL Y PISCINA

C/ Pedro Pagán Ayuso, San Pedro del Pinatar

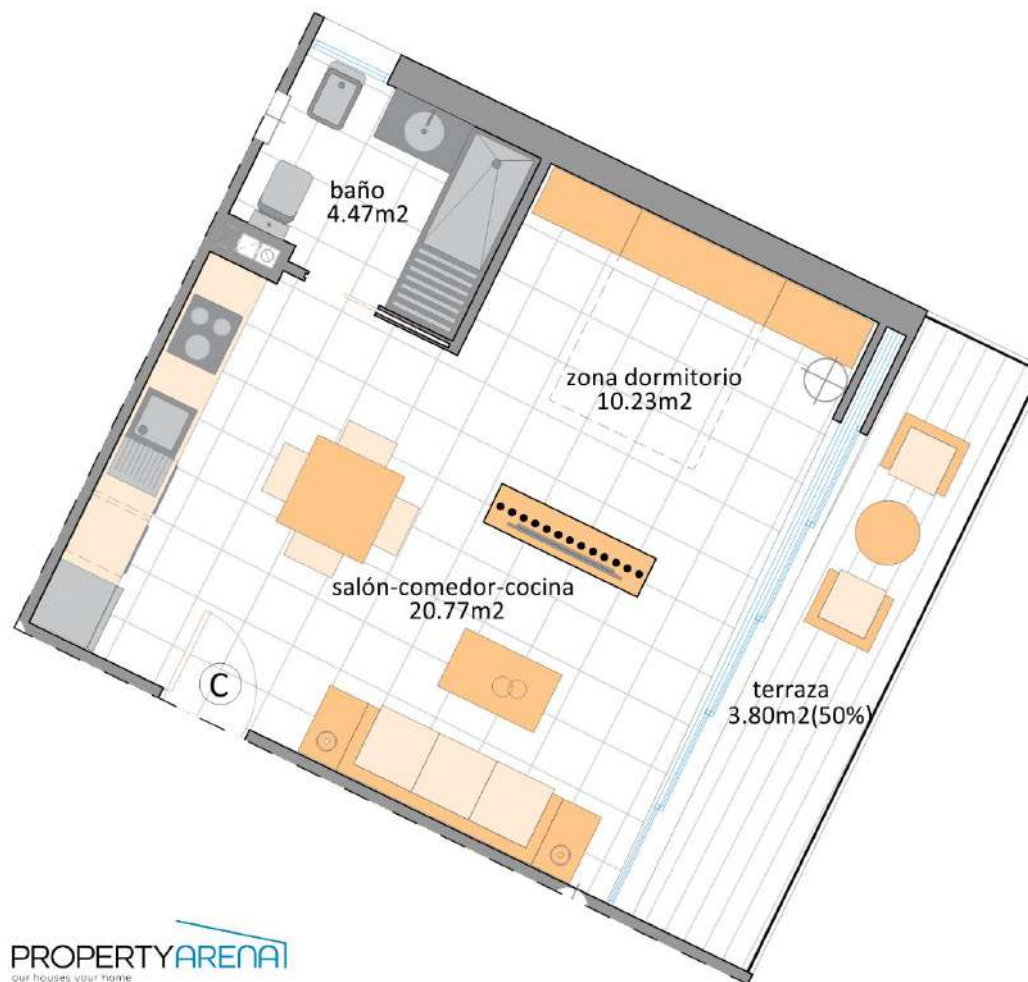

PROPERTYARENA
our houses your home

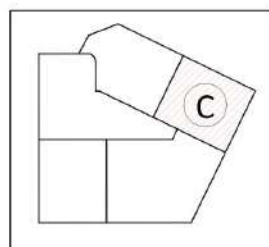

PLANTA SEGUNDA


SUPERFICIES

PLANTA 2ª			
TIPO	P.P.S.C.	SUP. CONST.	TOTAL CONST.
Vivienda C	13.90 m ²	45.03 m ²	58.93m ²


ESCALA: 1/50

17 APARTAMENTOS, LOCAL COMERCIAL Y PISCINA

C/ Pedro Pagán Ayuso, San Pedro del Pinatar

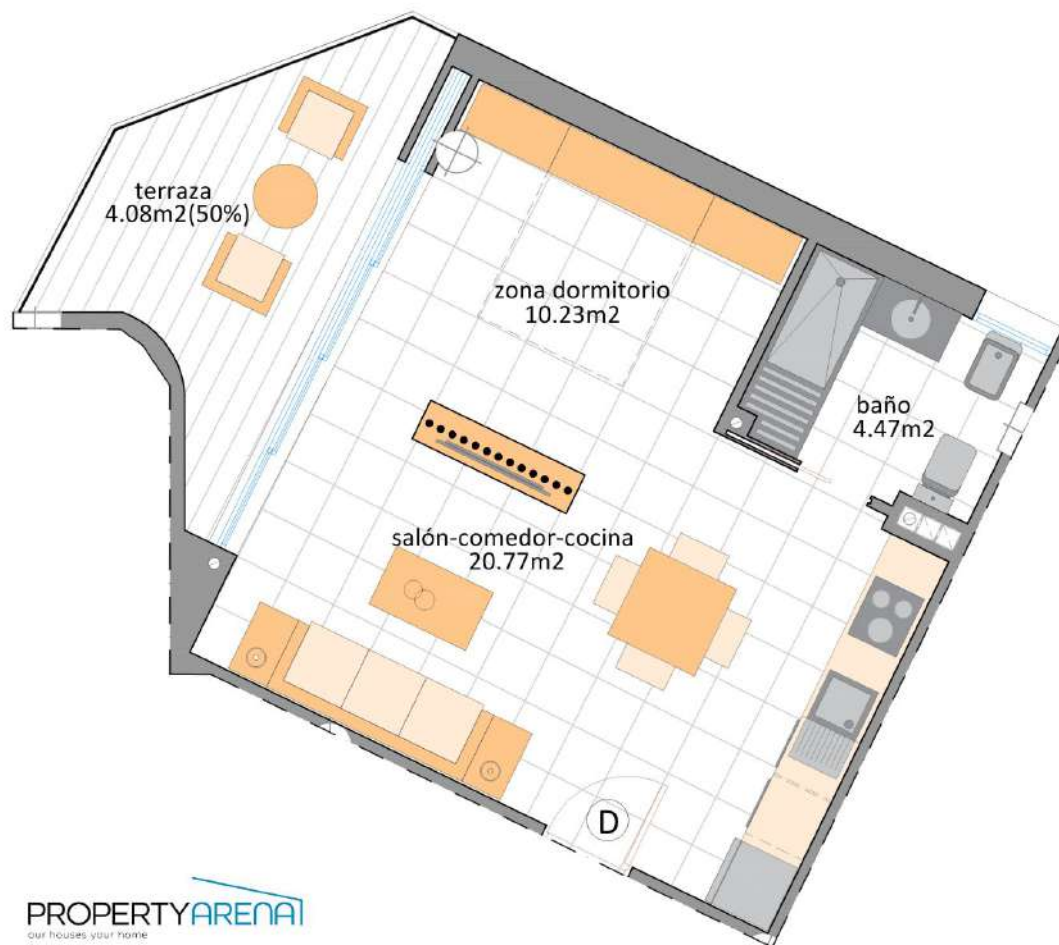

PROPERTY **ARENA**
our houses, your home

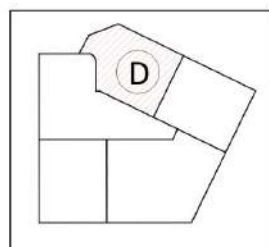

PLANTA SEGUNDA


SUPERFICIES

PLANTA 2ª			
TIPO	P.P.S.C.	SUP. CONST.	TOTAL CONST.
Vivienda D	14.20 m2	44.82 m2	59.02m2


ESCALA: 1/50

17 APARTAMENTOS, LOCAL COMERCIAL Y PISCINA

C/ Pedro Pagán Ayuso, San Pedro del Pinatar

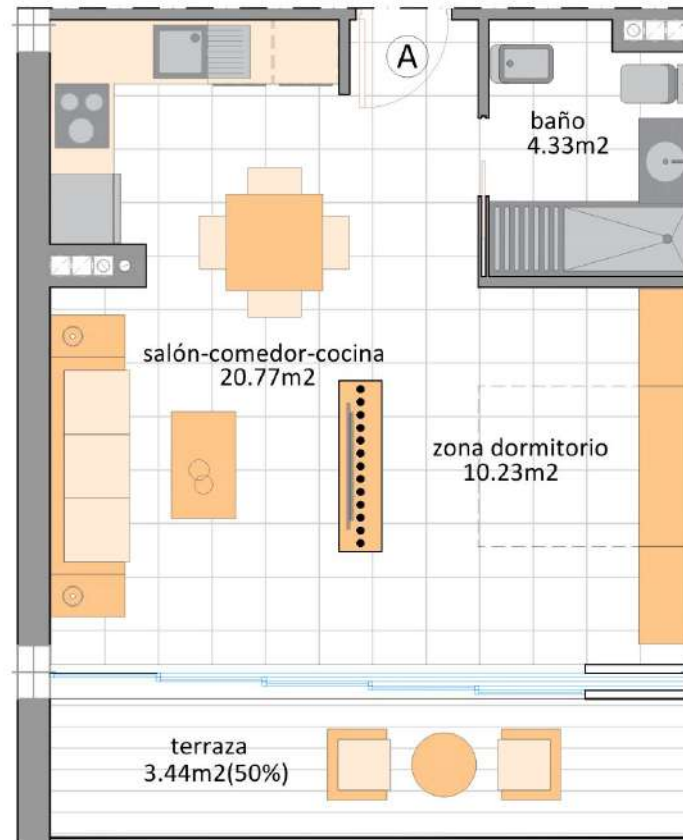

PROPERTYARENA
our houses your home

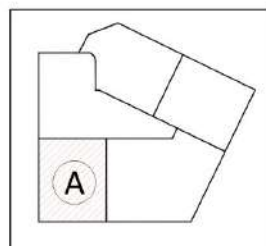



PLANTA TERCERA

SUPERFICIES

PLANTA 3ª			
TIPO	P.P.S.C.	SUP. CONST.	TOTAL CONST.
Vivienda A	13.50 m2	46.48 m2	59.98m2

17 APARTAMENTOS, LOCAL COMERCIAL Y PISCINA

C/ Pedro Pagán Ayuso, San Pedro del Pinatar

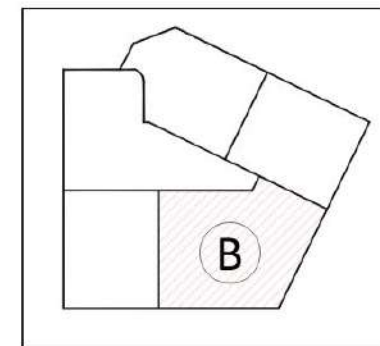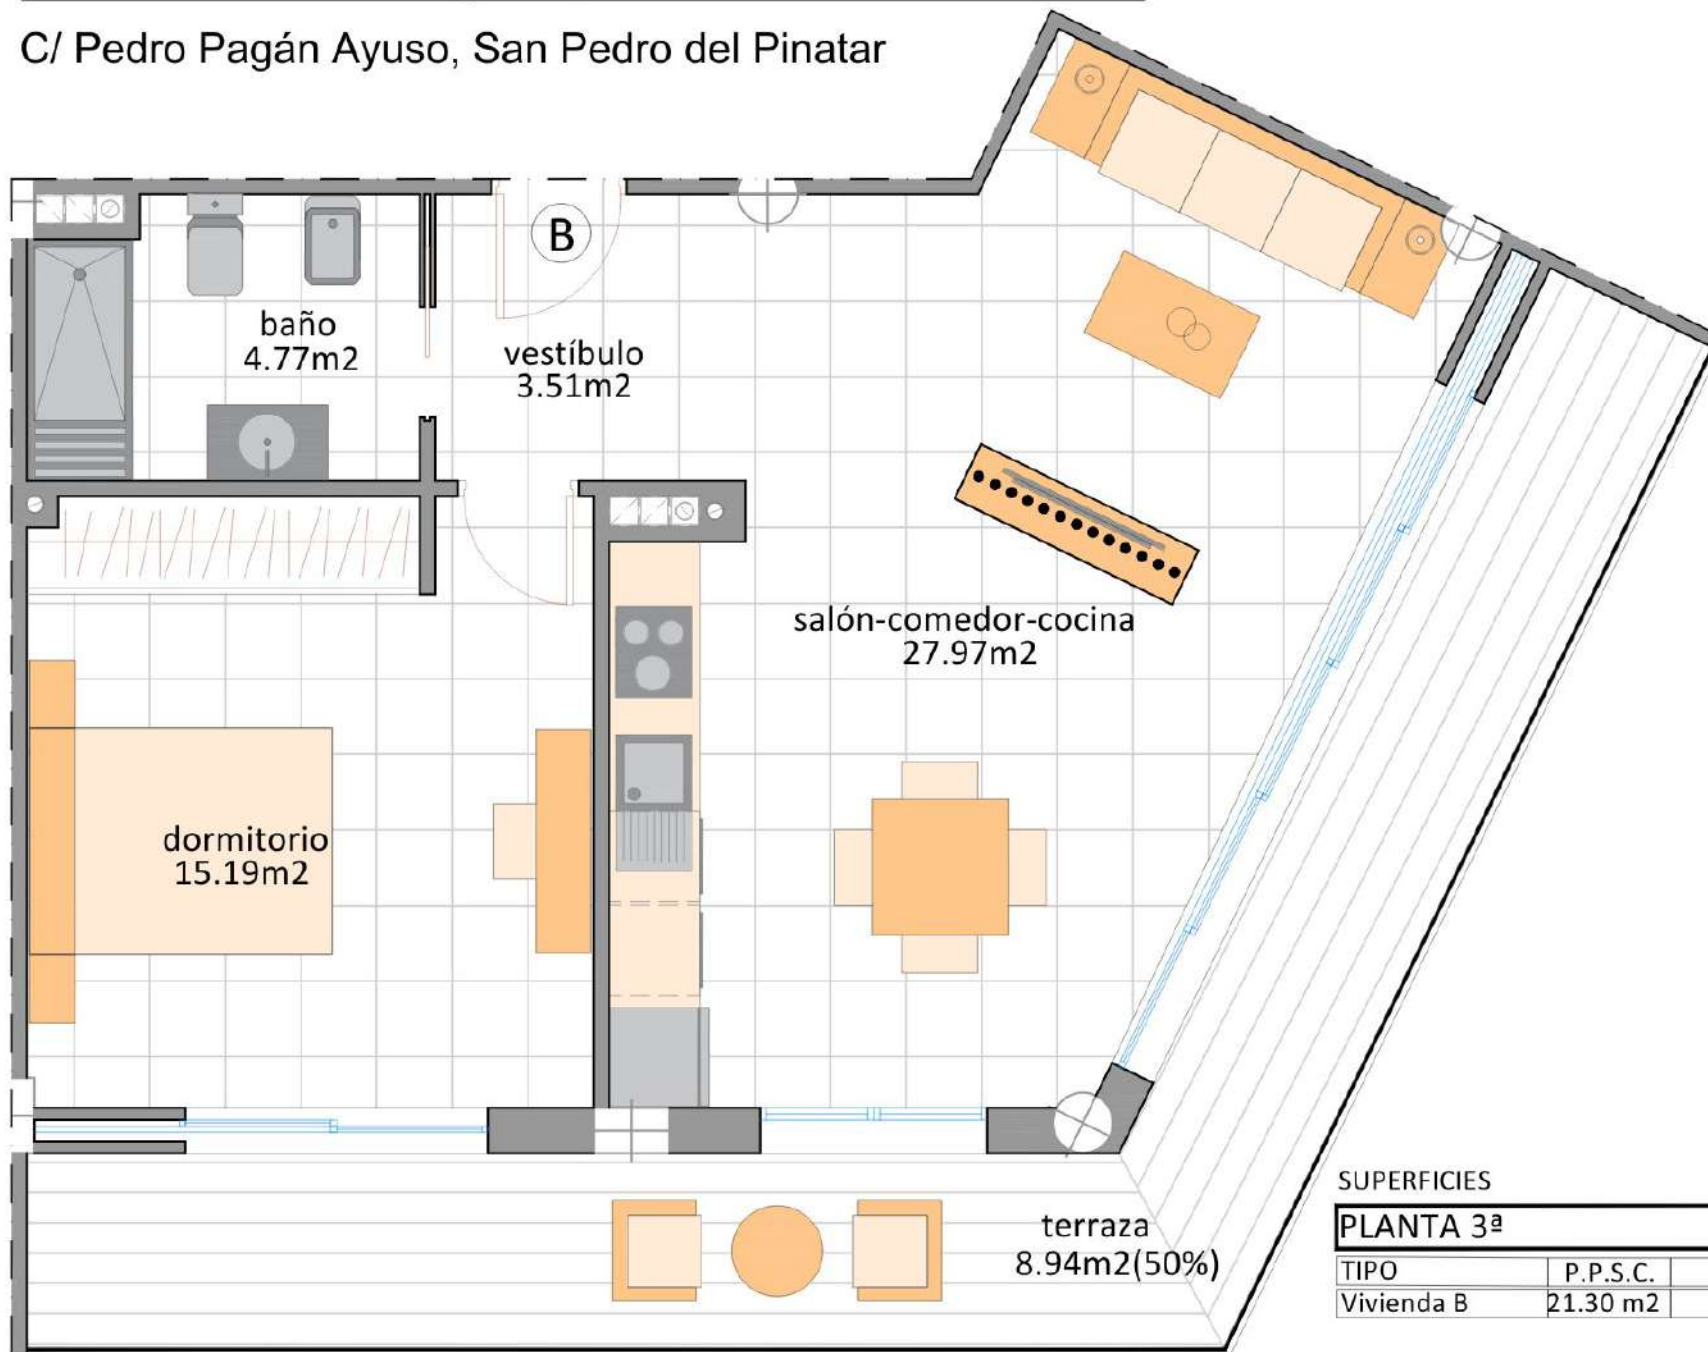

PLANTA TERCERA

ESCALA: 1/50

PROPERTYARENA
our houses your home



SUPERFICIES

PLANTA 3ª

TIPO	P.P.S.C.	SUP. CONST.	TOTAL CONST.
Vivienda B	21.30 m ²	68.94 m ²	90.24m ²

17 APARTAMENTOS, LOCAL COMERCIAL Y PISCINA

C/ Pedro Pagán Ayuso, San Pedro del Pinatar

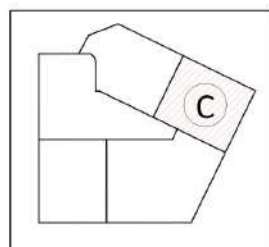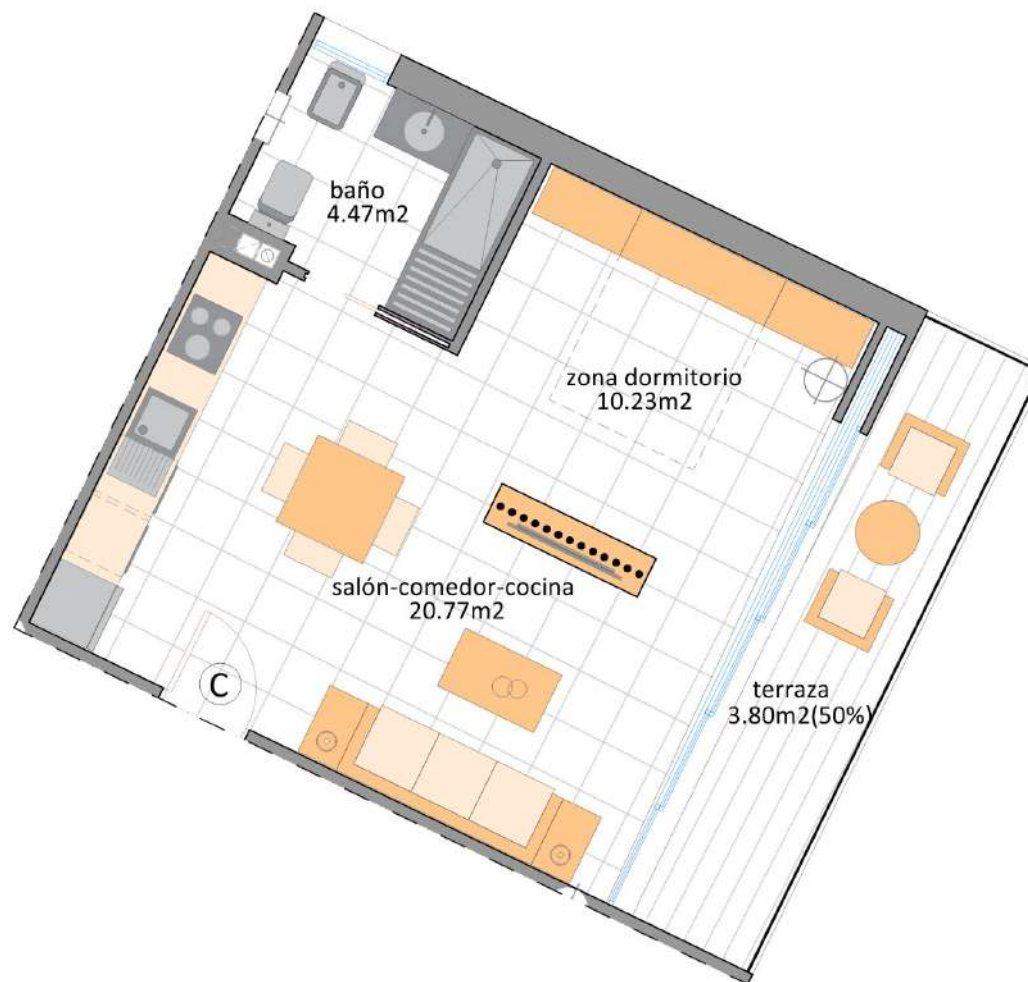

PLANTA TERCERA



PROPERTYARENA
our houses your home

SUPERFICIES

PLANTA 3ª				
TIPO	P.P.S.C.		SUP. CONST.	TOTAL CONST.
Vivienda C	13.90 m2		45.03 m2	58.93m2

17 APARTAMENTOS, LOCAL COMERCIAL Y PISCINA

C/ Pedro Pagán Ayuso, San Pedro del Pinatar

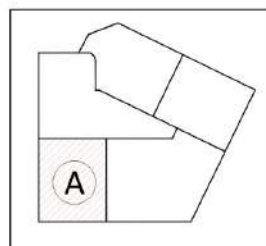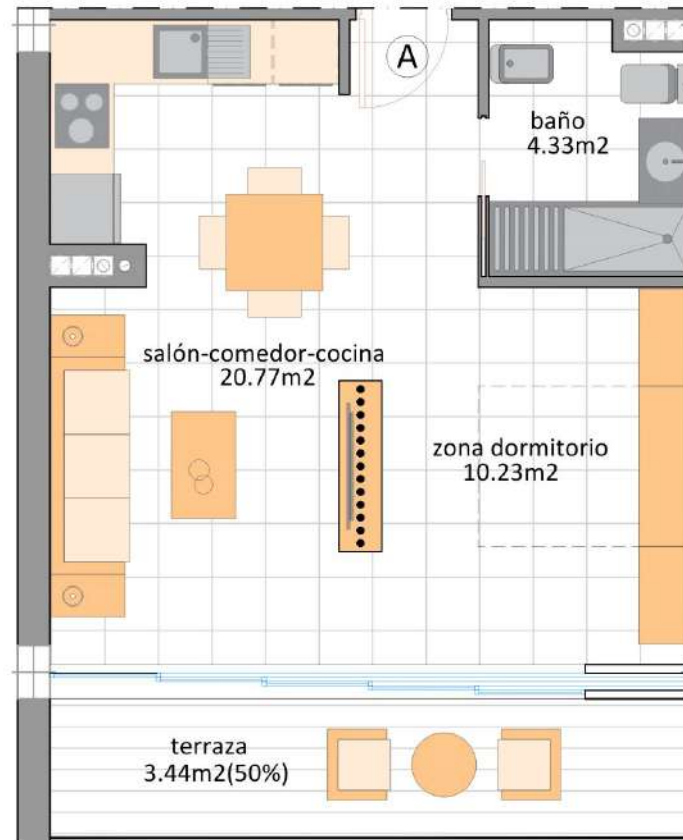

PLANTA CUARTA



PROPERTYARENA
our houses your home

SUPERFICIES

PLANTA 4ª			
TIPO	P.P.S.C.	SUP. CONST.	TOTAL CONST.
Vivienda A	13.50 m2	46.48 m2	59.98m2

17 APARTAMENTOS, LOCAL COMERCIAL Y PISCINA

C/ Pedro Pagán Ayuso, San Pedro del Pinatar

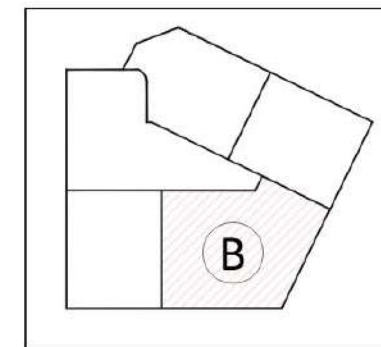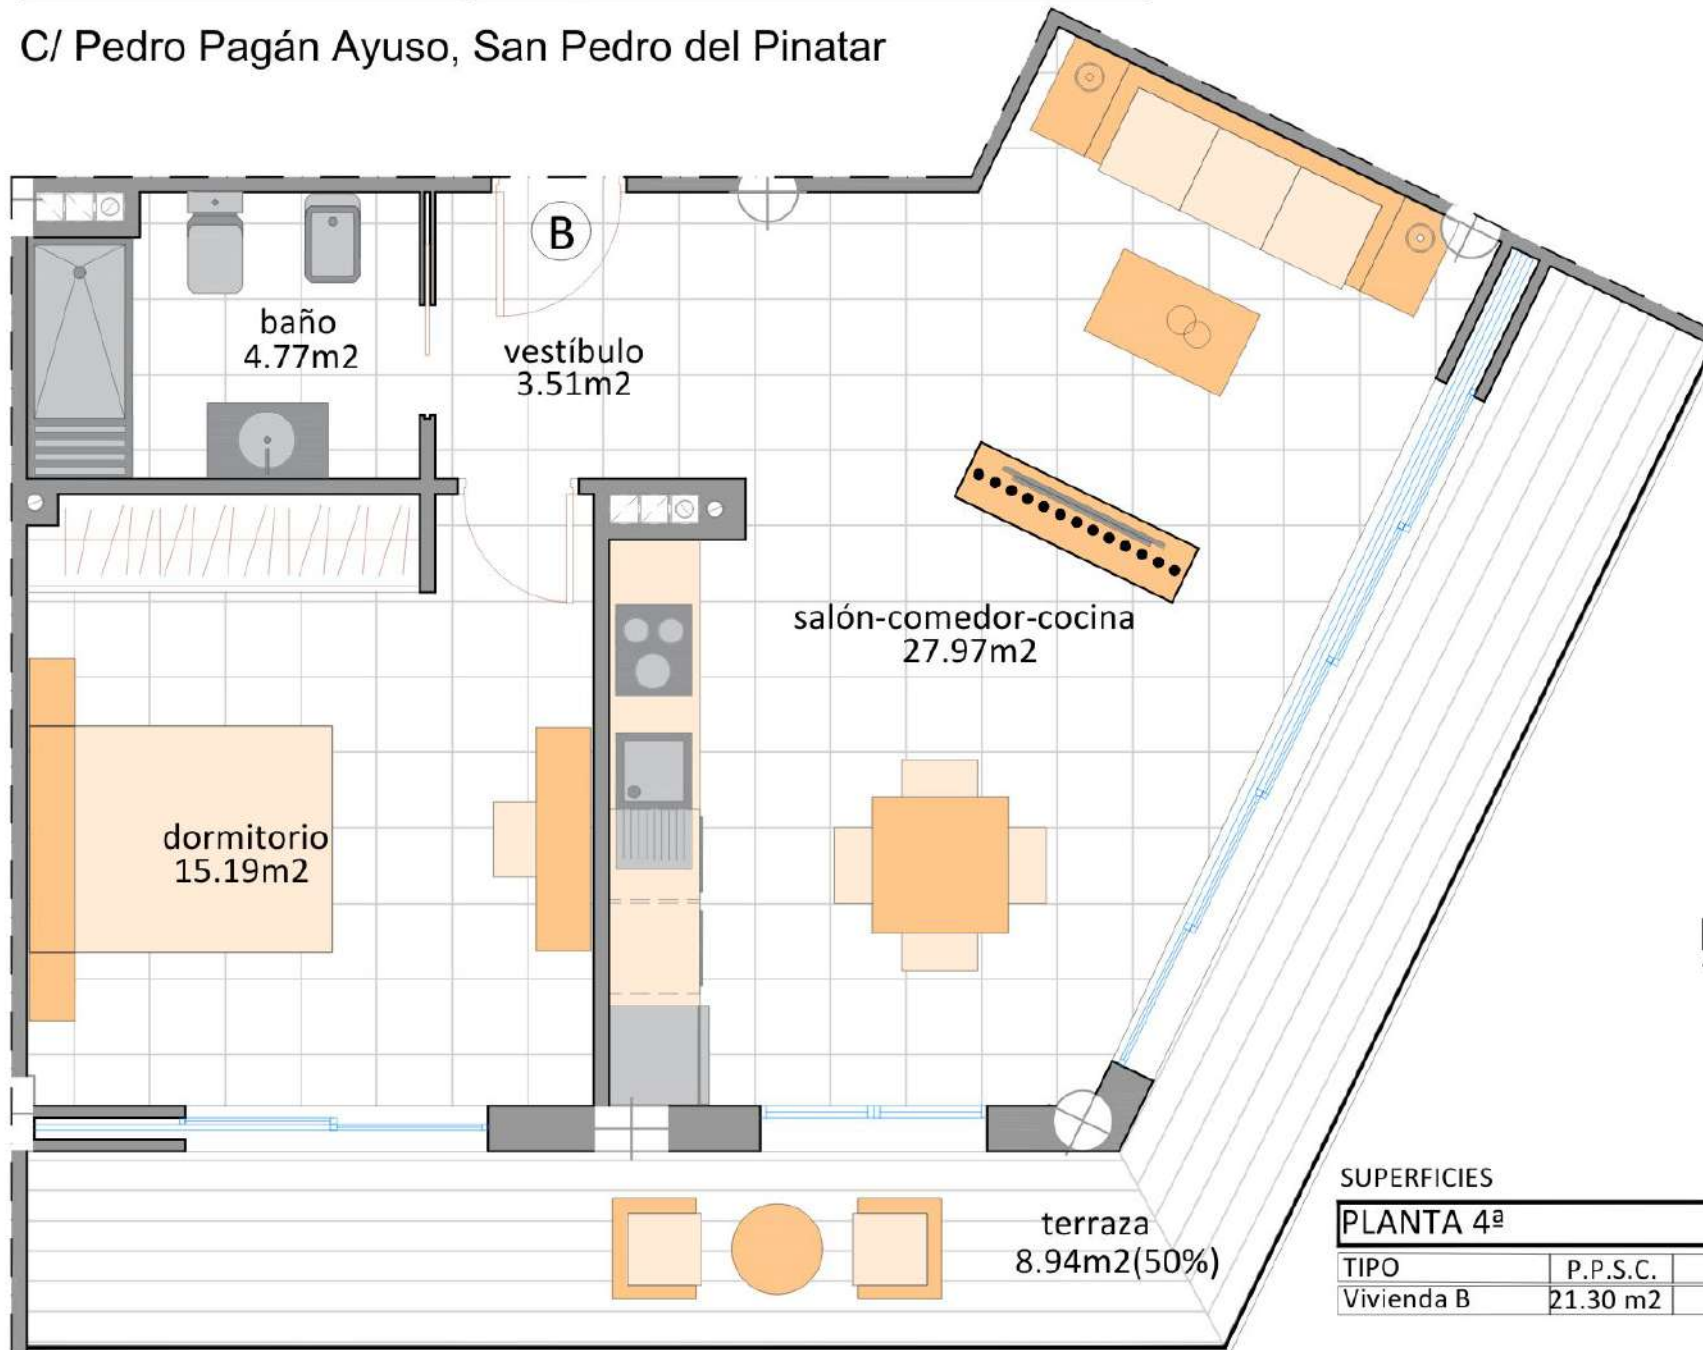

PLANTA CUARTA

ESCALA: 1/50

PROPERTYARENA
our houses your home


SUPERFICIES

PLANTA 4ª


TIPO	P.P.S.C.	SUP. CONST.	TOTAL CONST.
Vivienda B	21.30 m2	68.94 m2	90.24m2

17 APARTAMENTOS, LOCAL COMERCIAL Y PISCINA

C/ Pedro Pagán Ayuso, San Pedro del Pinatar

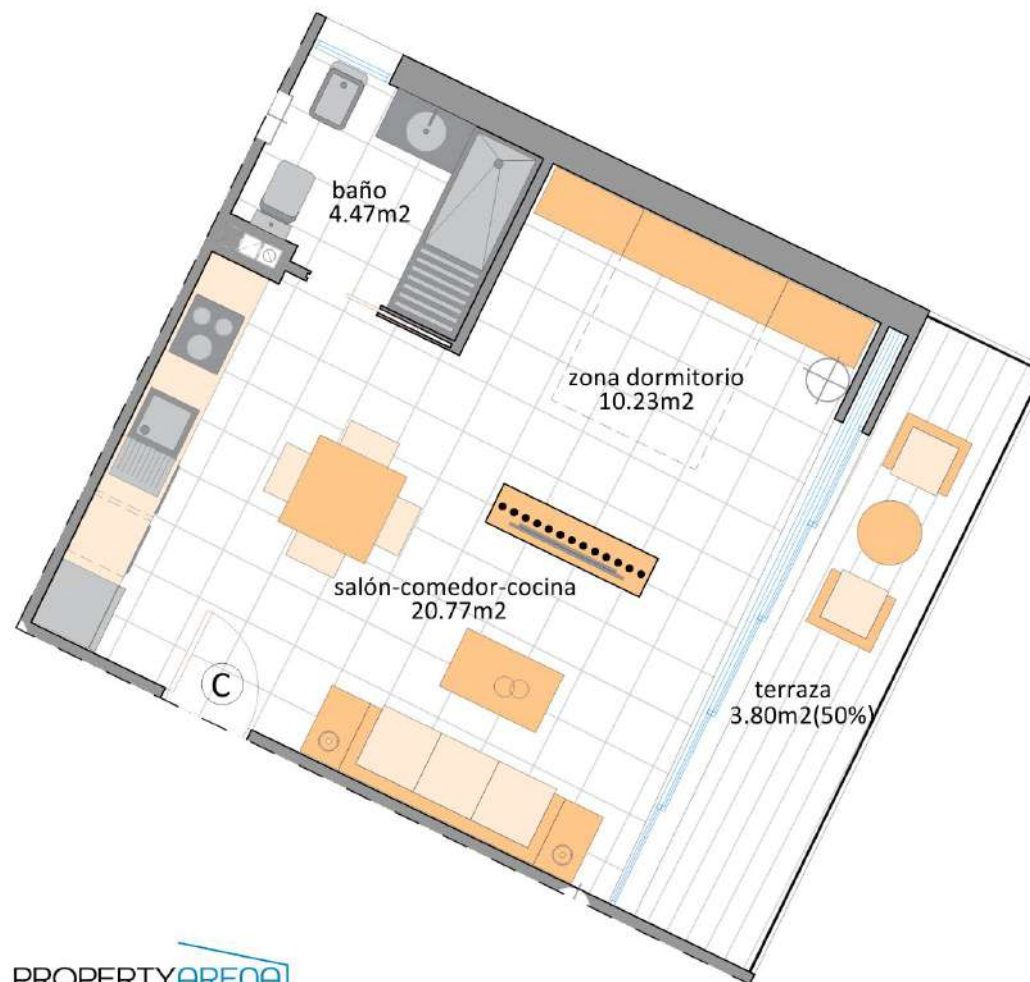

PROPERTYARENA
our houses your home

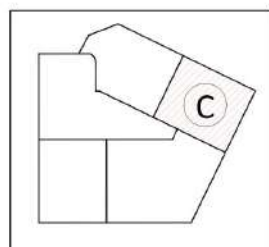

PLANTA CUARTA

SUPERFICIES

PLANTA 4ª				
TIPO	P.P.S.C.		SUP. CONST.	TOTAL CONST.
Vivienda C	13.90 m2		45.03 m2	58.93m2

ESCALA: 1/50