

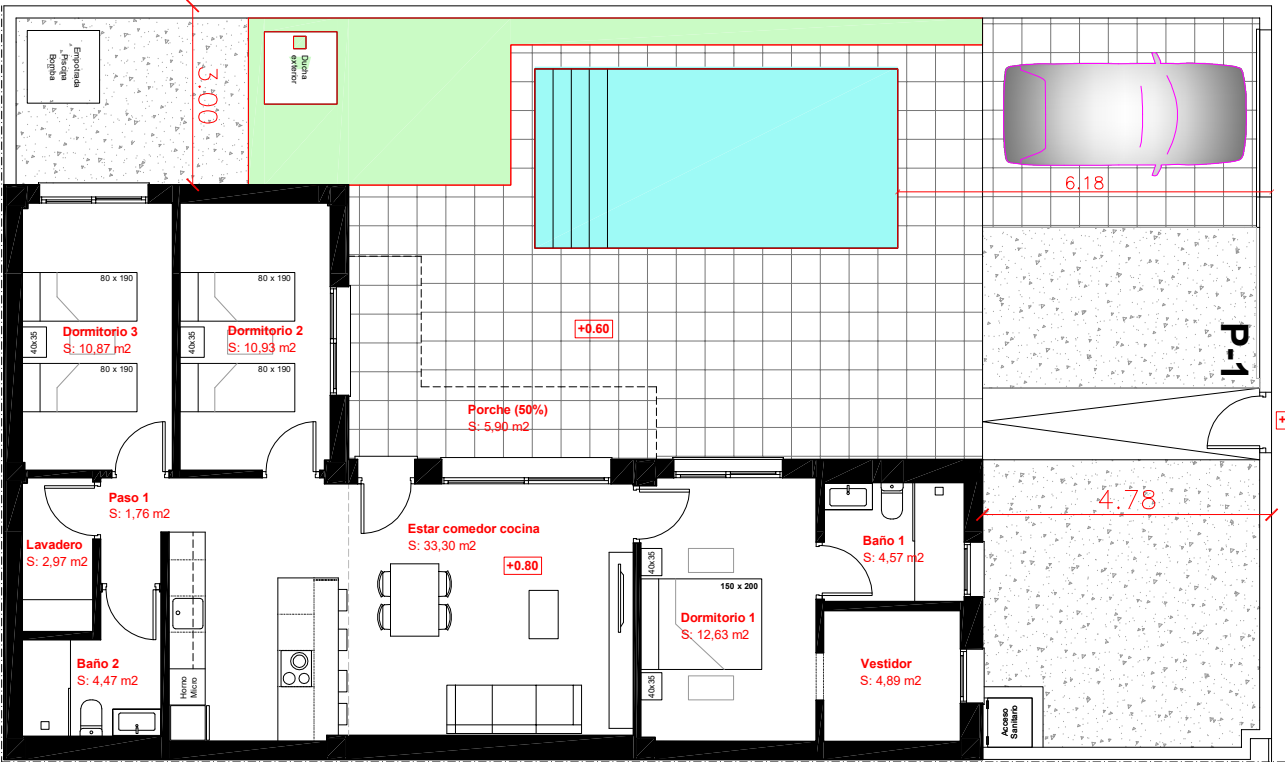


PLANTA BAJA

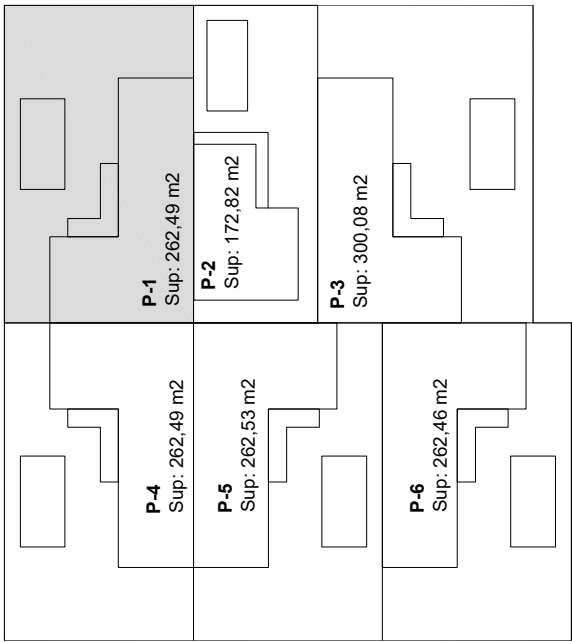

PLANTA CUBIERTA

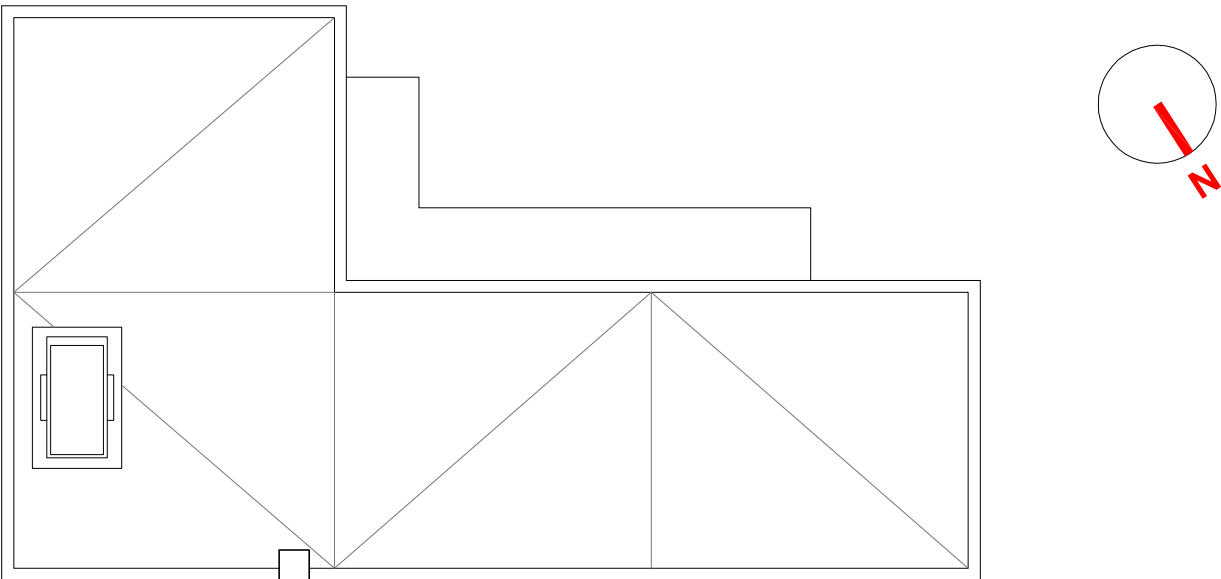

SUPERFICIES ÚTILES POR USOS

PLANTA BAJA (Uso Vivienda)

Sup. Porche (50%)	5,90 m2
Sup. Estar Comedor Cocina	33,30 m2
Sup. Dormitorio 1	12,63 m2
Sup. Vestidor	4,89 m2
Sup. Baño 1	4,57 m2
Sup. Paso 1	1,76 m2
Sup. Lavadero	2,97 m2
Sup. Baño 2	4,47 m2
Sup. Dormitorio 2	10,93 m2
Sup. Dormitorio 3	10,87 m2

TOTAL PLANTA BAJA 92,29 m2

SUPERFICIES CONSTRUIDAS POR USOS

PLANTA BAJA (Uso Vivienda)

Sup. Porche (50%)	5,90 m2
Sup. Vivienda	106,14 m2

TOTAL PLANTA BAJA 112,04 m2

RESUMEN SUPERFICIES POR USOS

SUPERFICIE ÚTIL

Sup. uso vivienda	92,29 m2
-------------------	----------

TOTAL SUP. ÚTIL 92,29 m2

SUPERFICIE CONSTRUIDA

Sup. uso vivienda	112,04 m2
-------------------	-----------

TOTAL SUP. CONSTRUIDA 112,04 m2

SUPERFICIE OCUPADA 117,94 m2

SUPERFICIE PARCELA 262,49 m2

SUPERFICIE LÁMINA DE AGUA 18,00 m2

ARQUITECTO/MASTER MDI:

SERGIO GONZÁLEZ RODRÍGUEZ



C/ Cortes Valencianas, 30, bajo
03170 Rojales (Alicante)
Tlf: 658 318 657 - 966 715 730
E-MAIL: info@printed.es

AUTOR DEL ENCARGO:

**URBANIZACIÓN Y CONTRATAS
CUATRO CAMINOS, S.L.**

CIF: B-53650032
CL. Gregorio Martínez, 5
03160 Almoradí (Alicante)

PROYECTO:

**6 VIVIENDAS UNIFAMILIARES
ADOSADAS**

Parcela 51-3 / Cl. Ruperto Chapí-Manuel de Falla / SAUR-2
03159 Daya Nueva (Alicante)

PLANO:

VIVIENDA 1

FECHA: **AGOSTO 2020**

ESCALA: 1/100 FORMATO: **A3**

ESCALA GRÁFICA:



Nº PLANO:

B-09