




NÚMERO 6

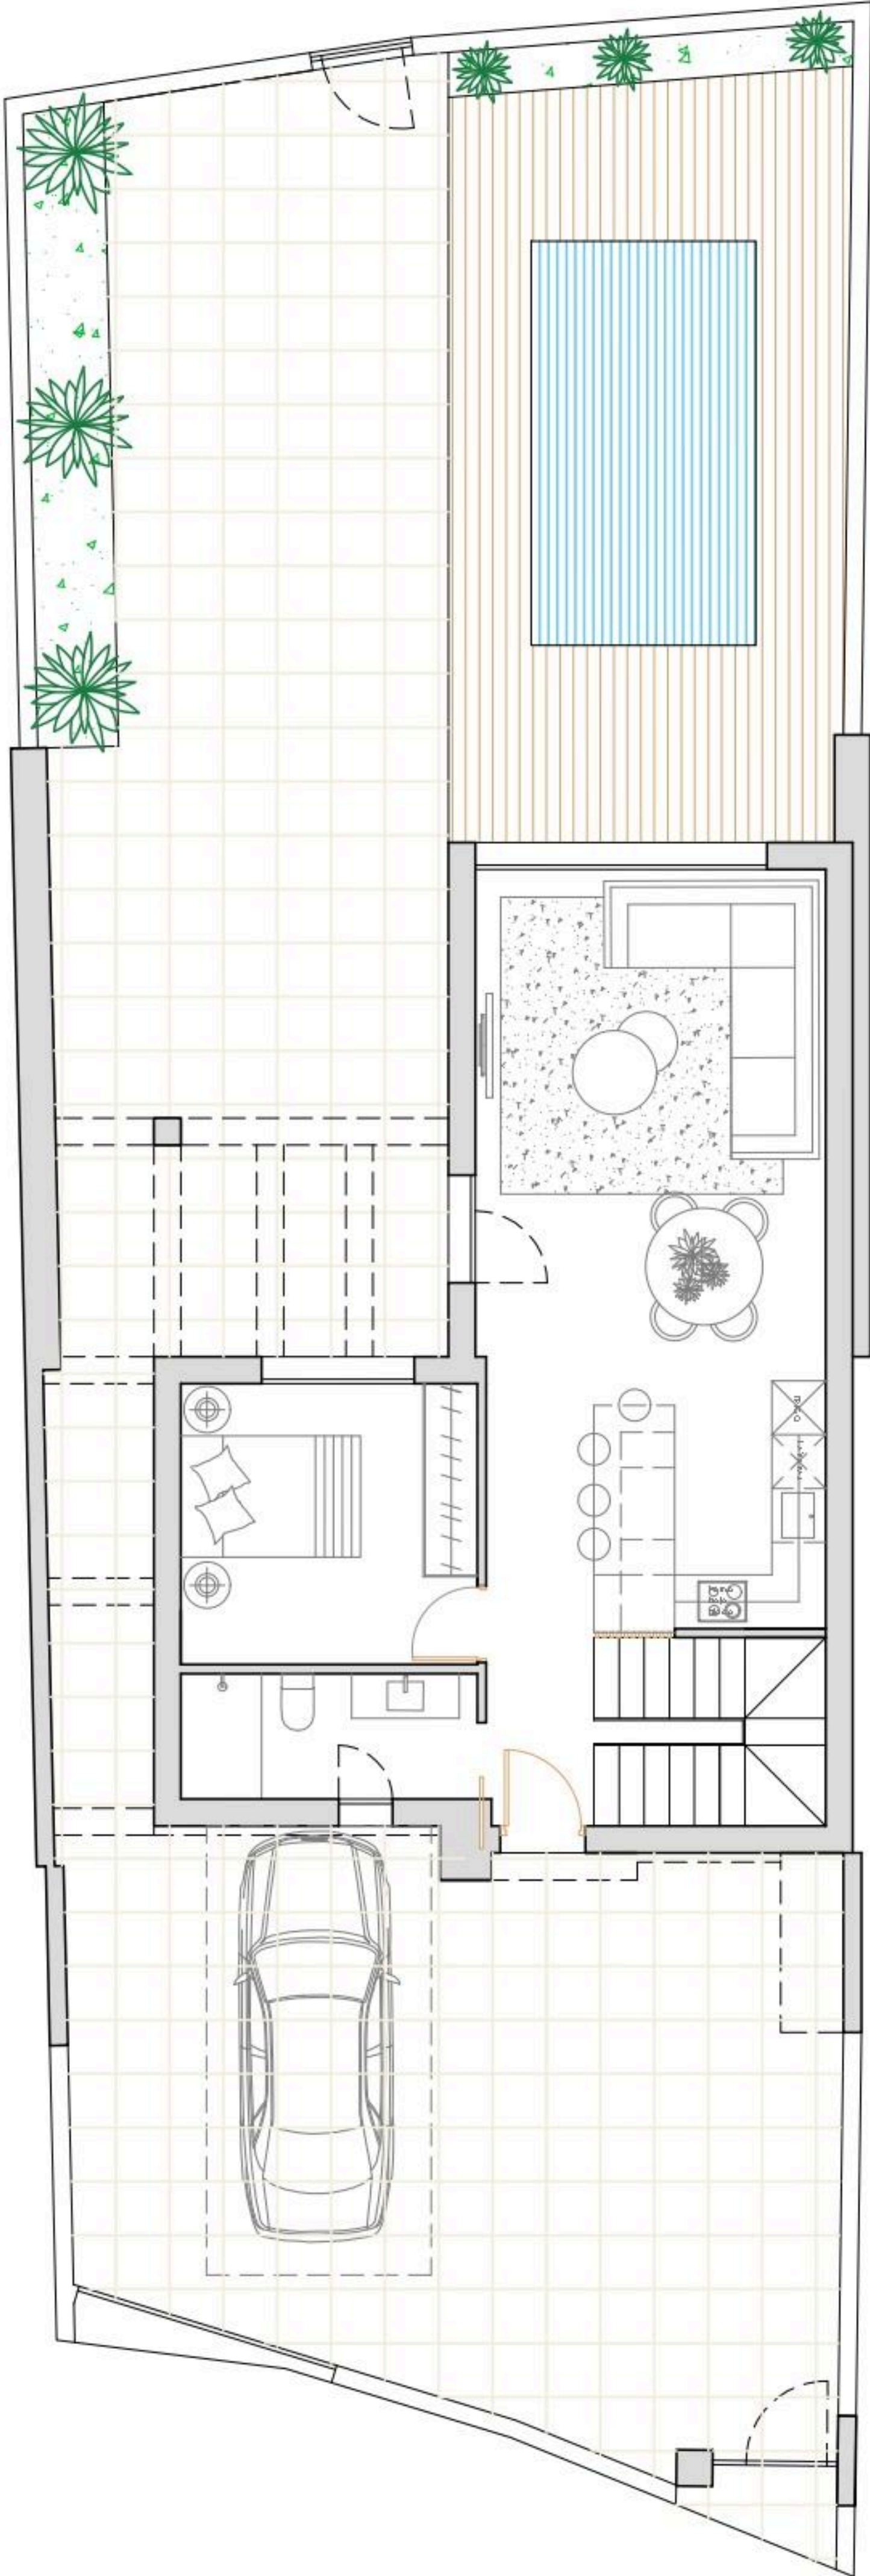

escala: 1/100

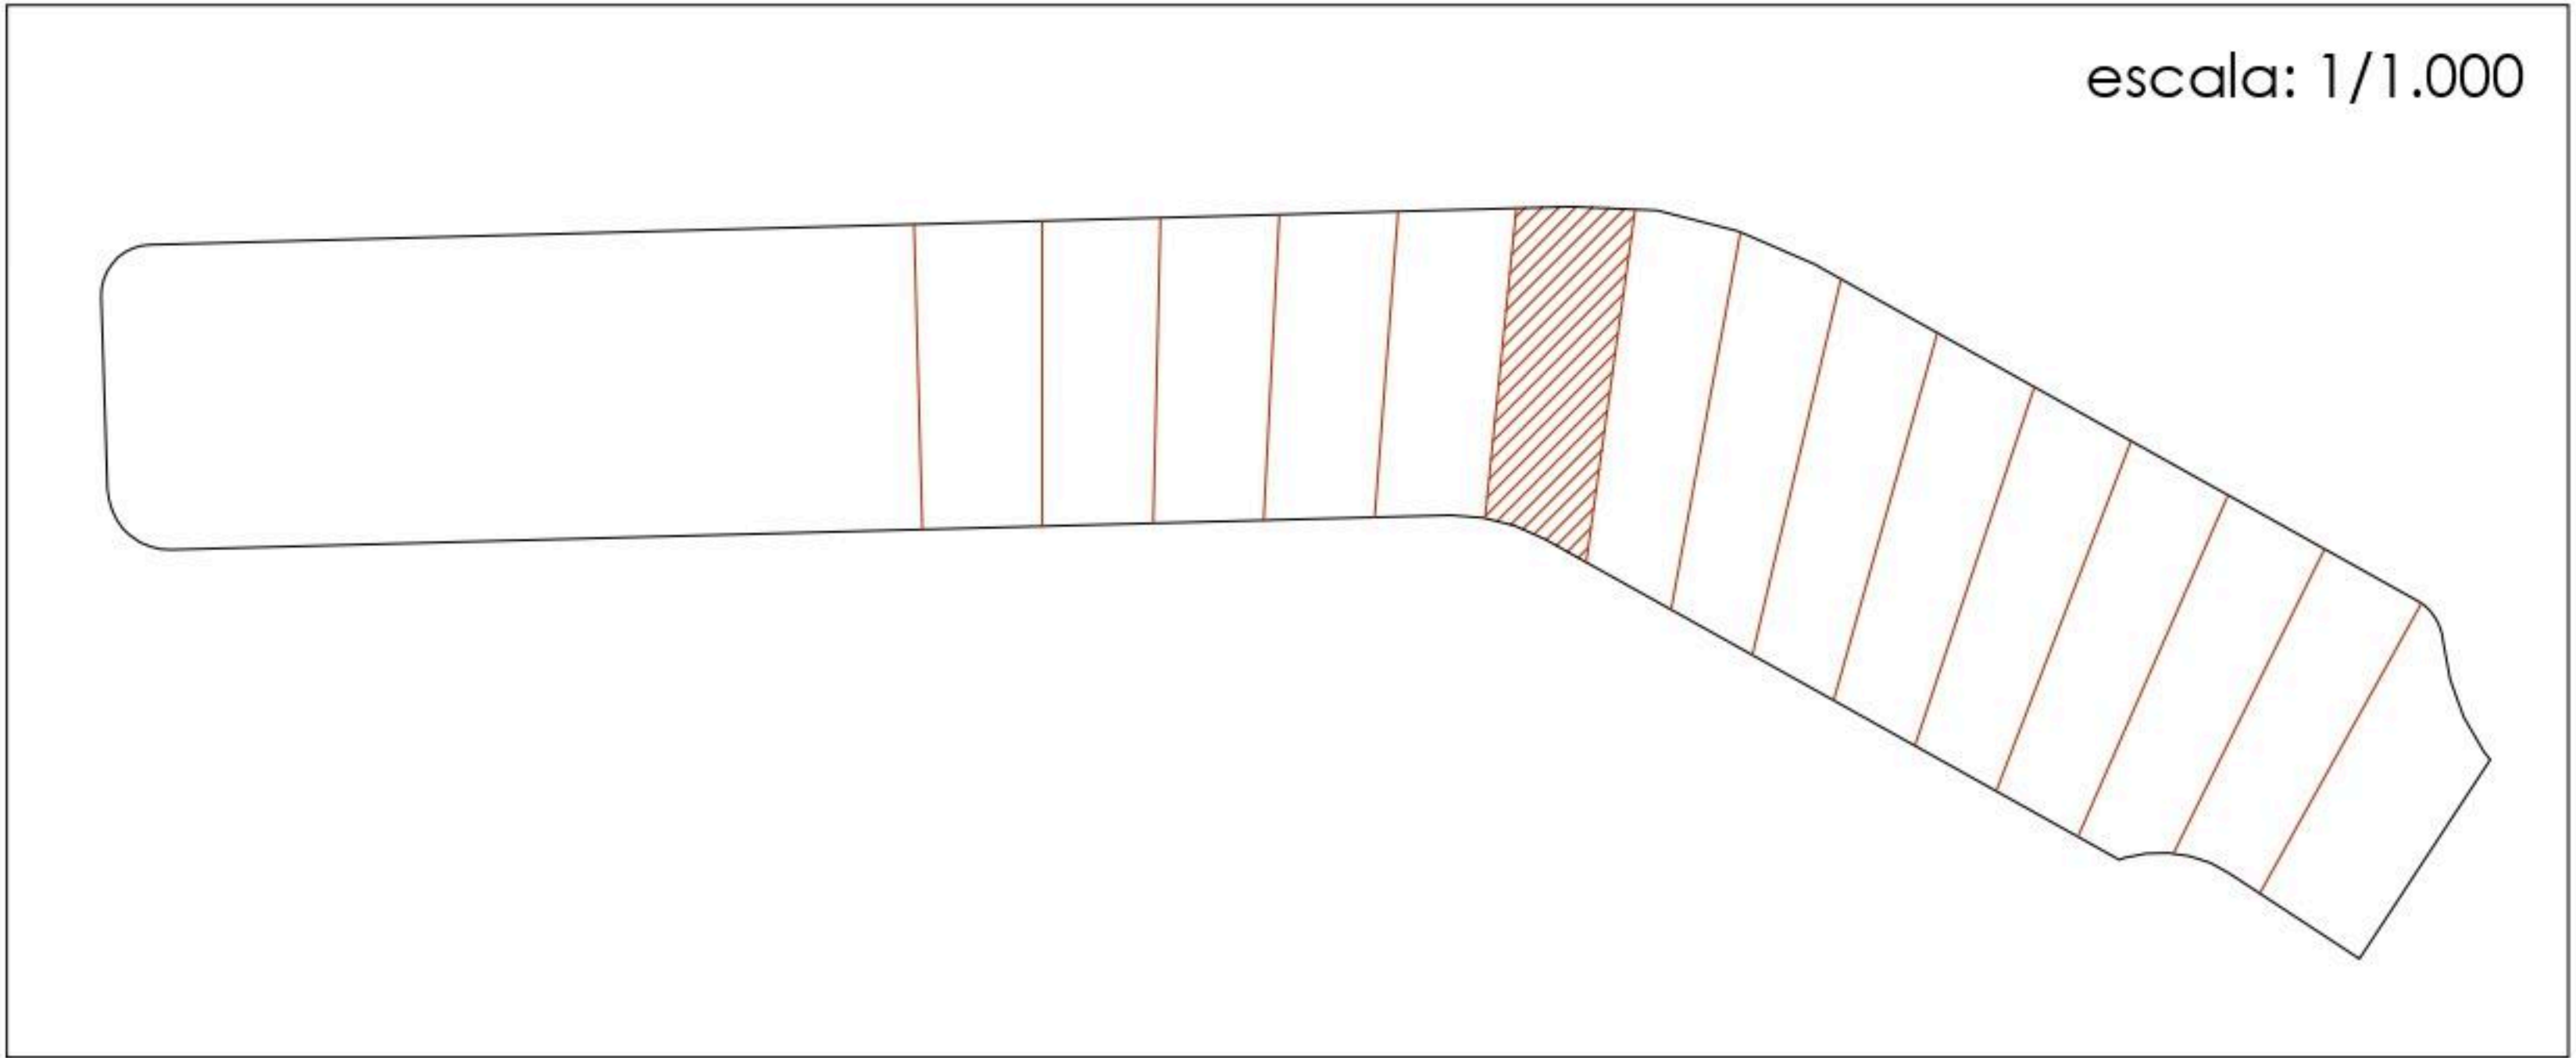

escala: 1/1.000

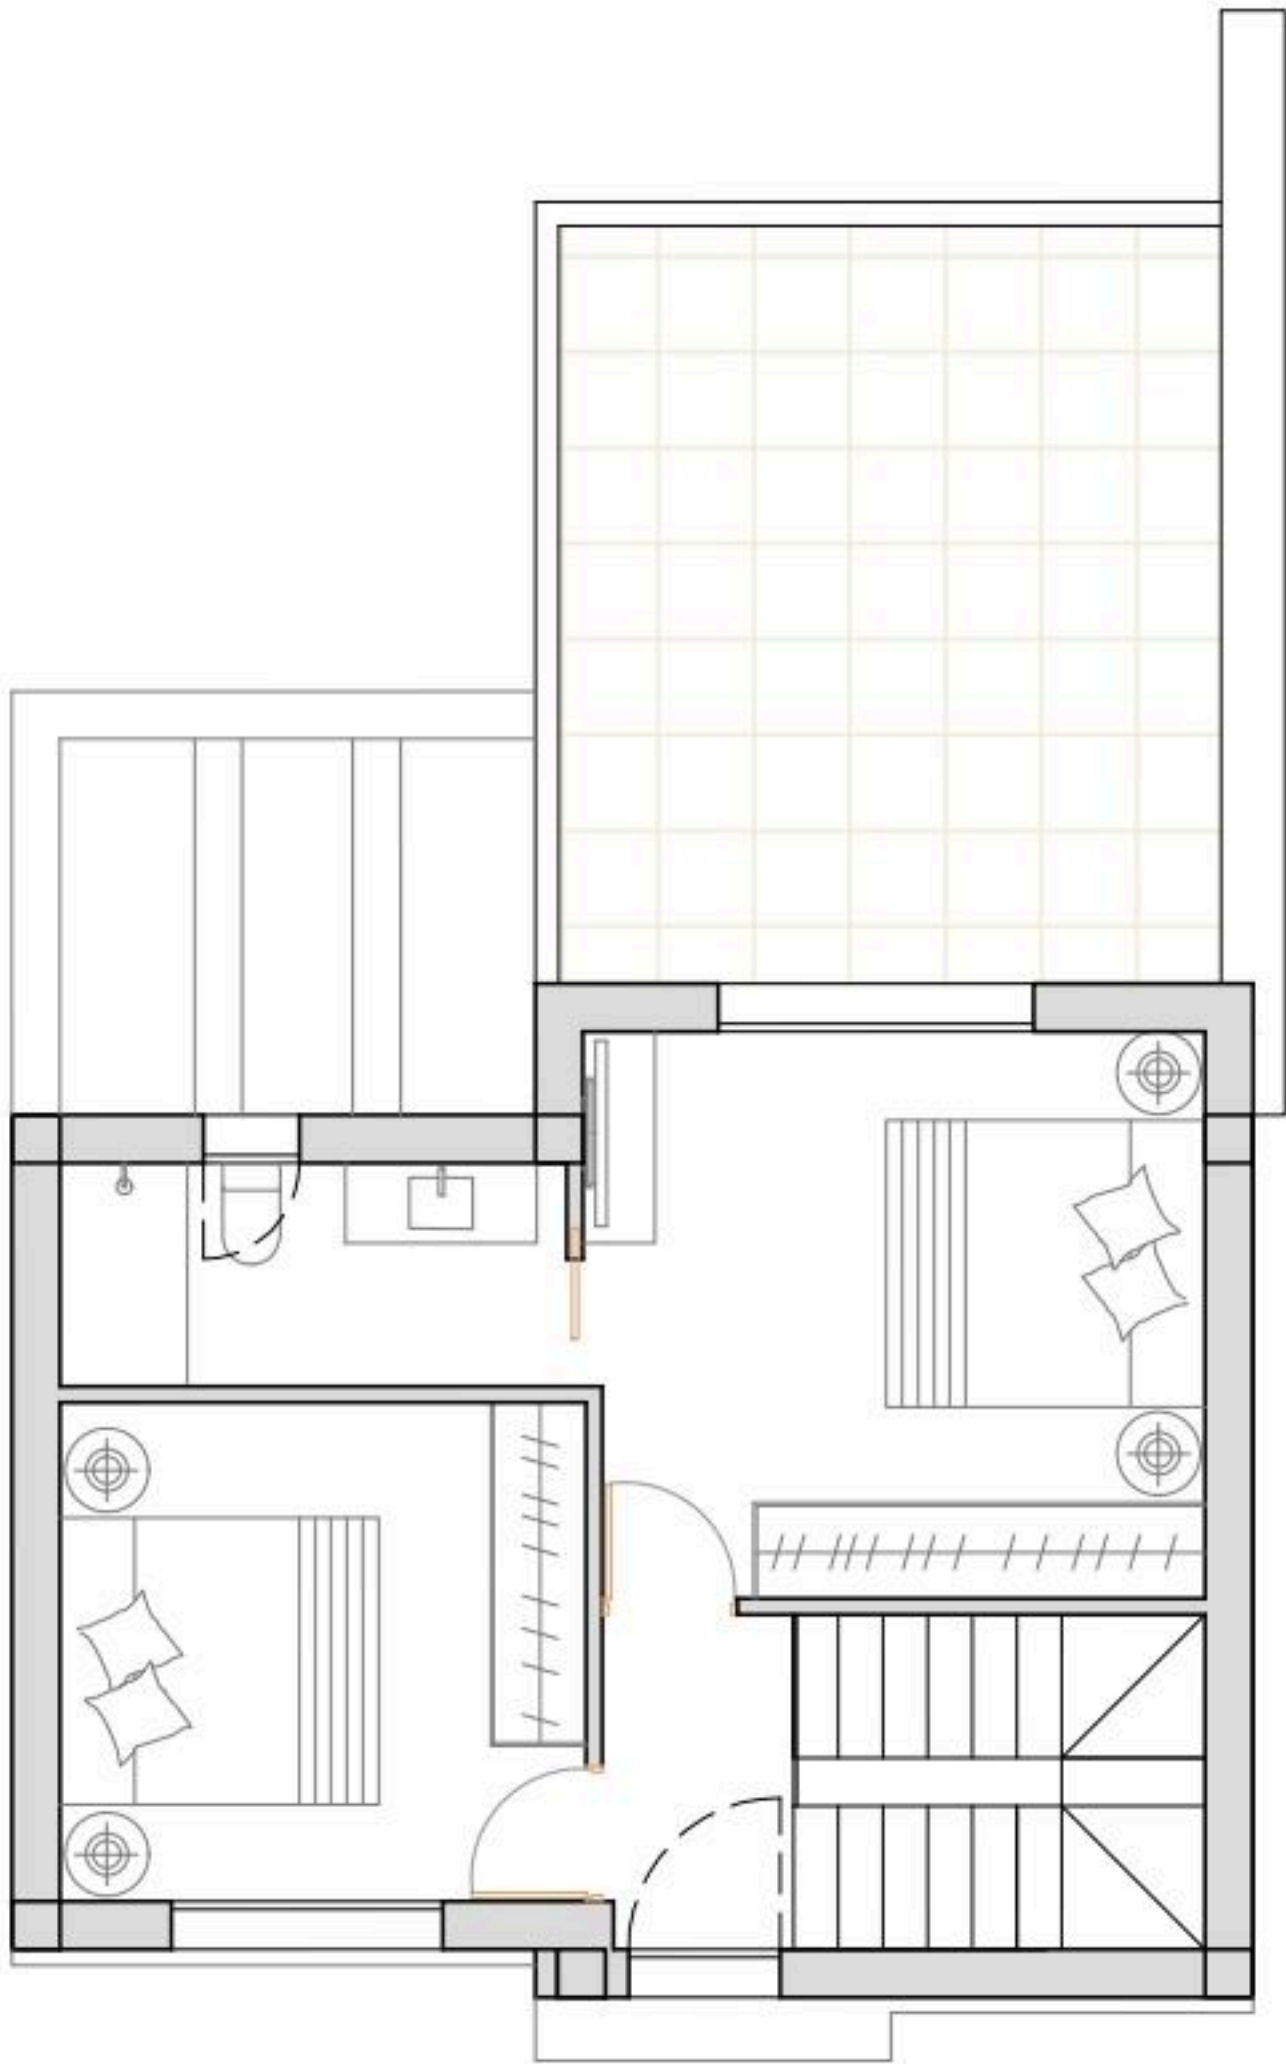

SUPERFICIE CONSTRUIDA VIVIENDA: **114,28m²**
SUPERFICIE TERRAZA PLANTA BAJA: **145,05m²**
SUPERFICIE TERRAZA PLANTA PRIMERA: **19,73m²**
PISCINA: **5x2,4m**
SUPERFICIE DE PARCELA PRIVADA: **238,68m²**

