
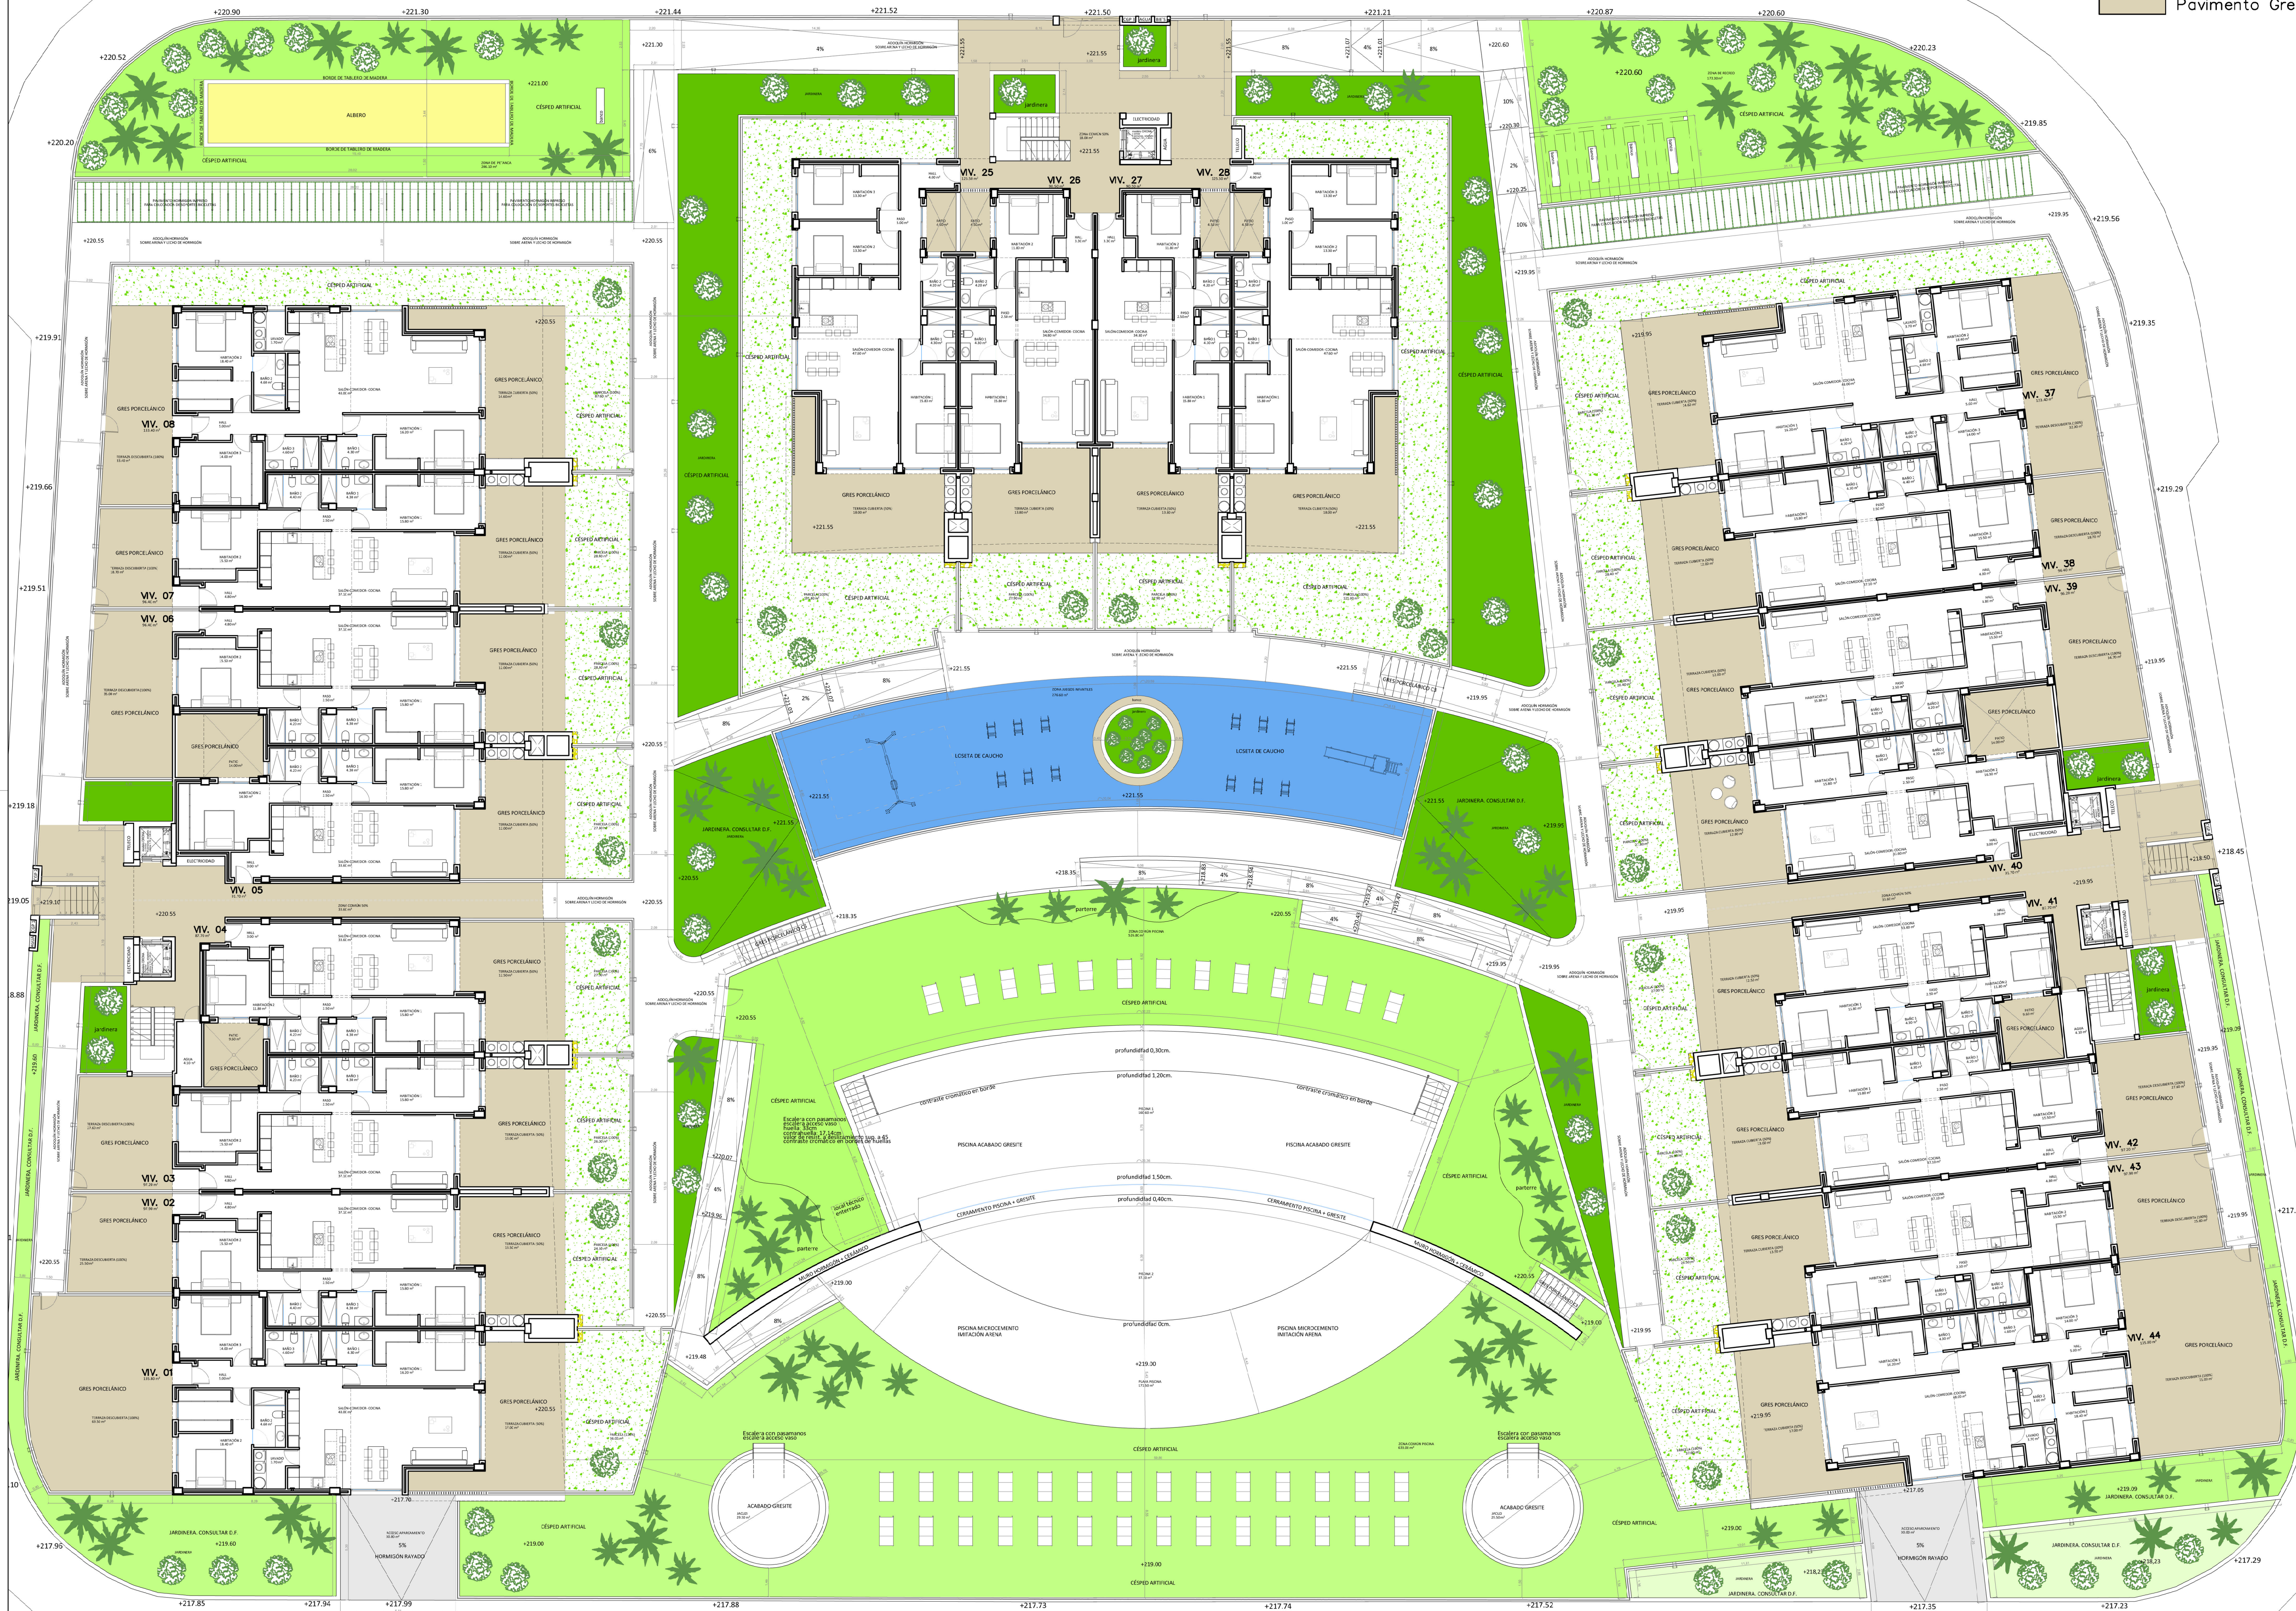


LEYENDA PAVIMENTOS

- Hormigón Rayado
- Pavimento Caucho
- Pavimento Gres Porcelánico Antideslizant

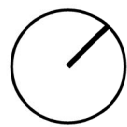

PLANTA BAJA

ARQUITECTO
Fernando García López
Colegiado 8.613
MAESTRO ALBENIZ nº10 año 2º
fernando@gsarquitecto.com

fernando garcia ARQUITECTO
VIZQUE BLICHE

u01.1 EJECUCIÓN
URBANIZACIÓN EXTERIOR.
PLANTA BAJA, PAVIMENTOS.

escala 1/150
PROYECTO EJECUCIÓN PARA
3 BLOQUES DE 60
VIVIENDAS, APARCAMIENTO
Y PISCINA
BLOQUE 01: 24 viviendas
BLOQUE 02: 19 viviendas
BLOQUE 03: 17 viviendas
PROMOTOR
DESARROLLOS INMOBILIARIOS
FINCAMIRA, S.L.
Avda de Novelca nº169
C3205 EL CHE (ALICANTE)
B 42.579.417

ABRIL 2024

emplazamiento
PARCELA EDA 03 - FONT DEL LLOR RESORT
MONFORTE DEL CO (ALICANTE)