
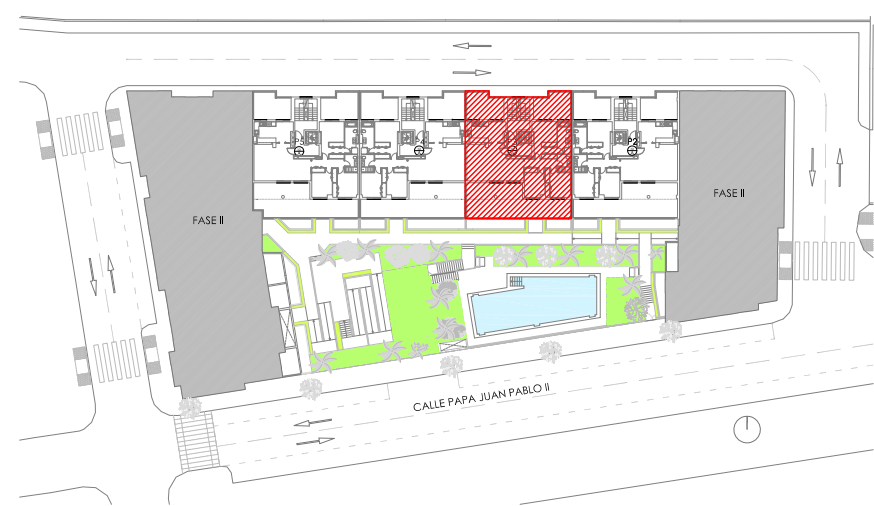


TERRAZAS

de Levante

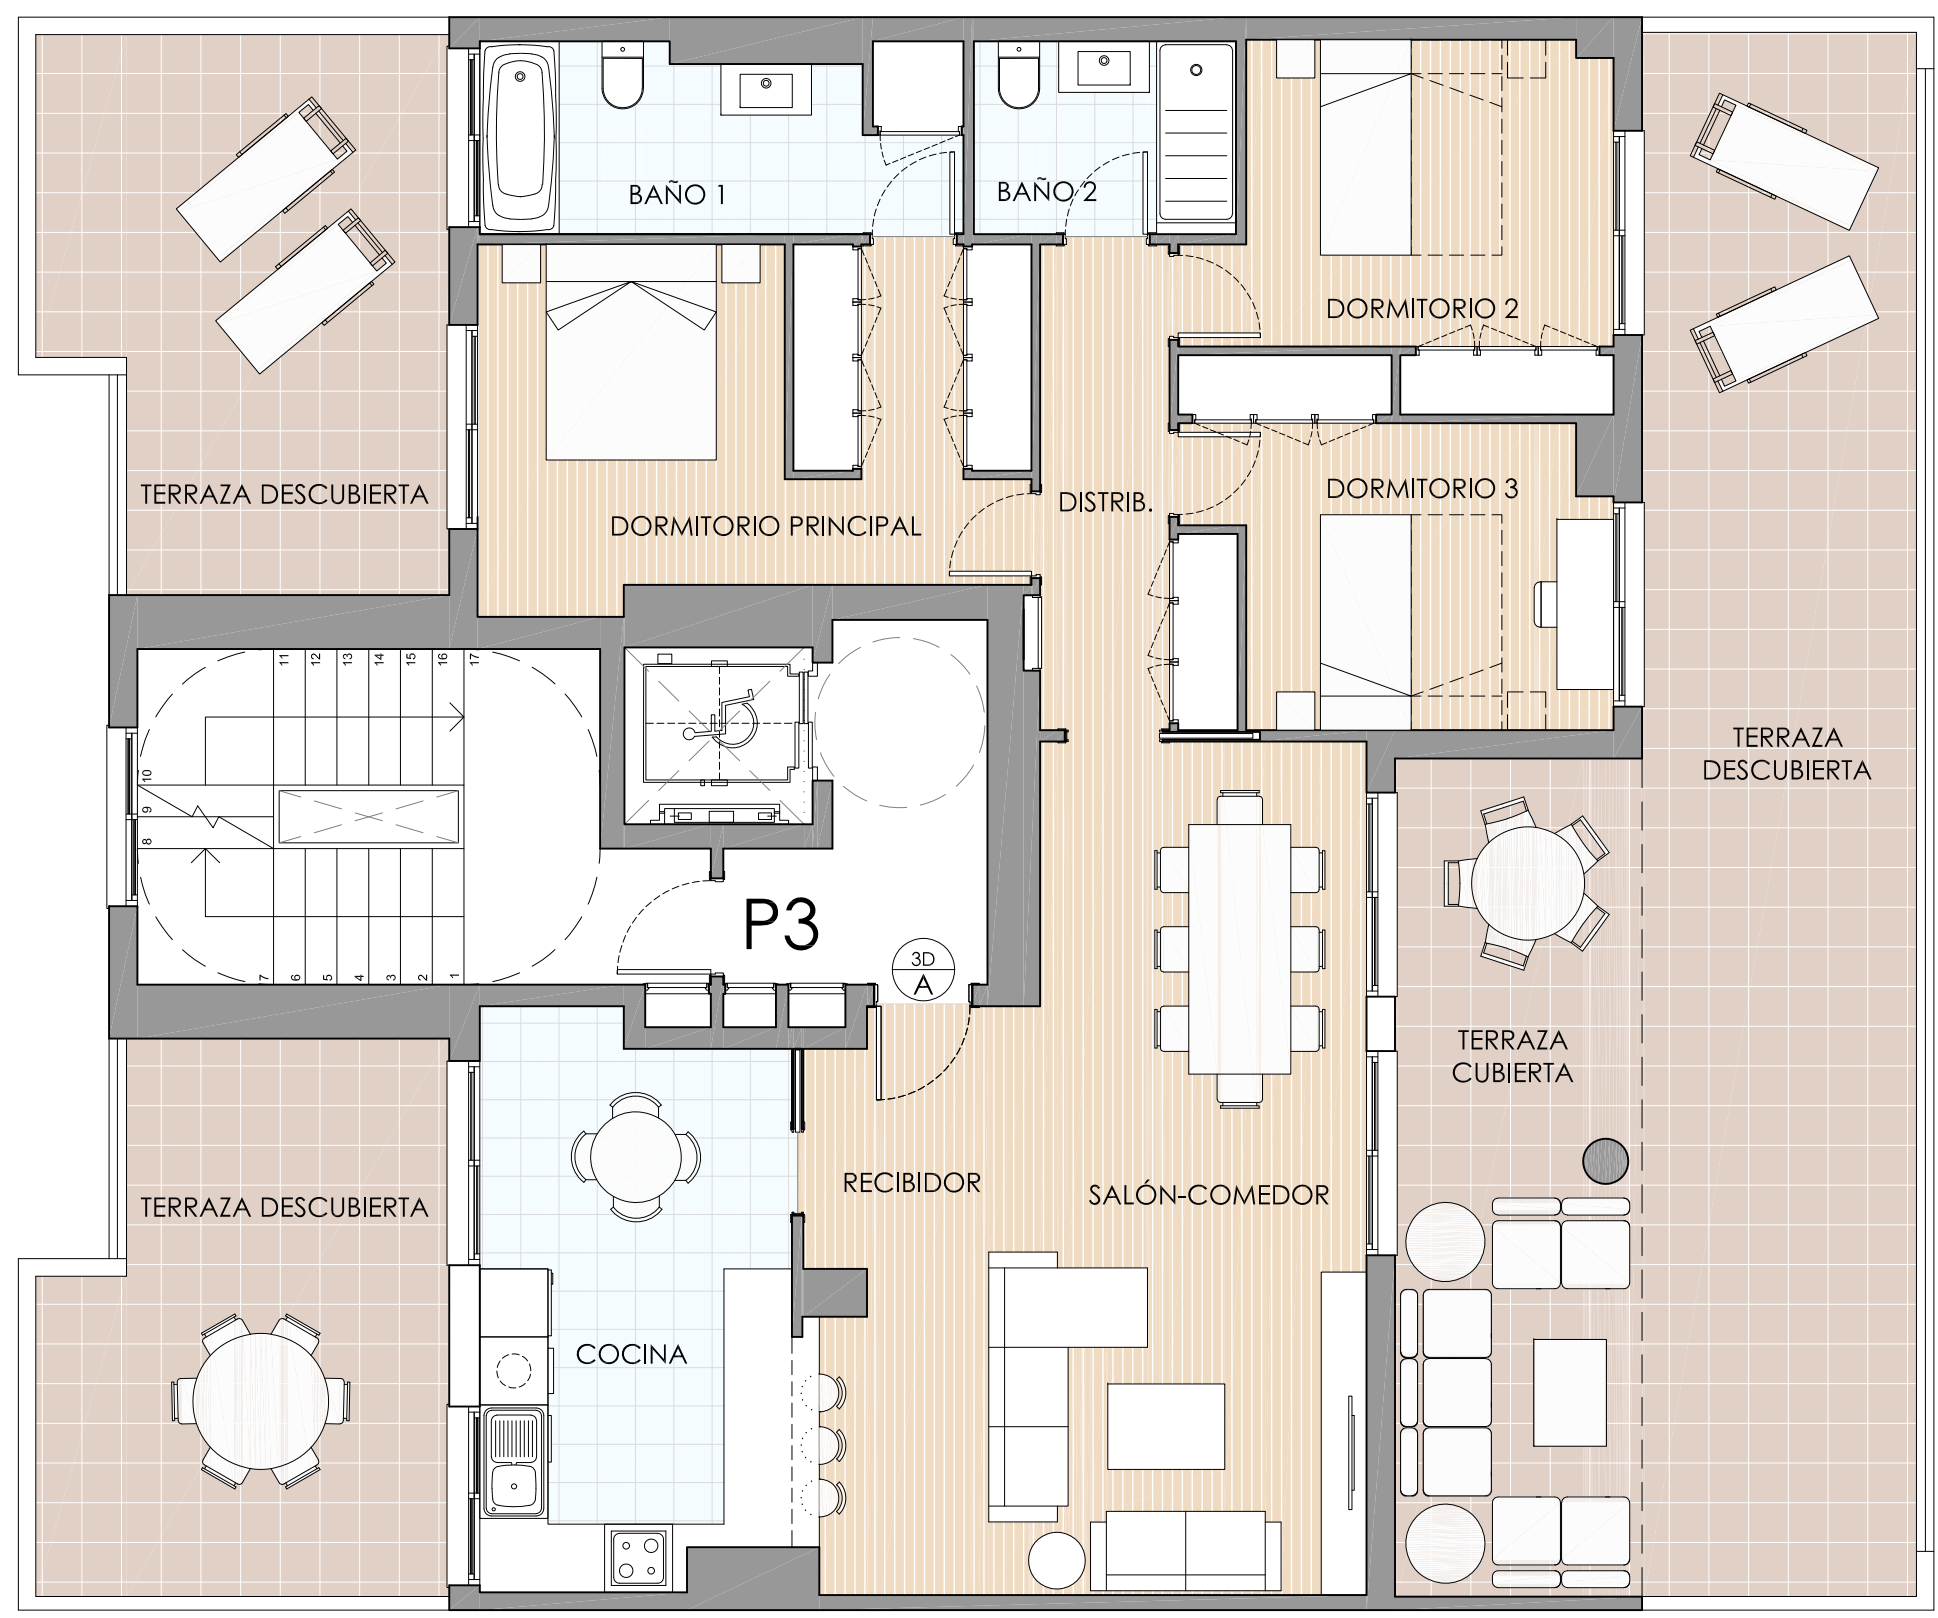

FASE I

SUPERFICIES ÚTILES	
RECIBIDOR	4,0 m ²
SALÓN-COMEDOR	28,2 m ²
COCINA	13,3 m ²
DISTRIBUIDOR	6,0 m ²
BAÑO 1	6,8 m ²
BAÑO 2	3,9 m ²
DORMITORIO PRINCIPAL	14,8 m ²
DORMITORIO 2	10,4 m ²
DORMITORIO 3	10,2 m ²
TOTAL SUP.ÚTIL	97,6 m²
SUPERFICIES EXTERIORES	
SUP. TERRAZA CUBIERTA	16,1 m ²
SUP. TERRAZA DESCUBIERTA	66,0 m ²
TOTAL SUP.CONST. + ZZ.CC.	152,50 m²

PORTAL 3 - PLANTA ÁTICO - VIVIENDA A - 3D

ANTEPROYECTO DE VIVIENDAS EN ALTURA, GARAJE Y PISCINA COMUNITARIA – CALLE PAPA JUAN PABLO II, 5 - ÁGULAS - MURCIA

ARQUITECTOS: BERZEUS ARQUITECTURA S.L.P.

* Este documento tiene carácter de información comercial. Está sujeto a modificaciones por necesidades de obra, de obtención de licencia o las que estime en su momento la Dirección Facultativa; no siendo en consecuencia vinculante desde el punto de vista contractual y tomando las superficies como aproximadas.

