



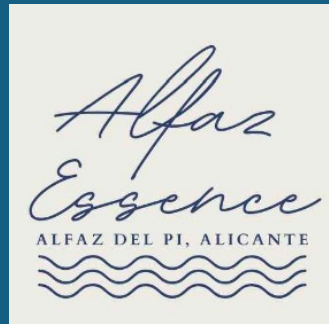


PLAZAS DE APARCAMIENTO

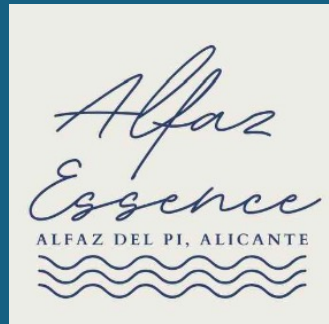

PLAZAS DE APARCAMIENTO


PARCELA 1



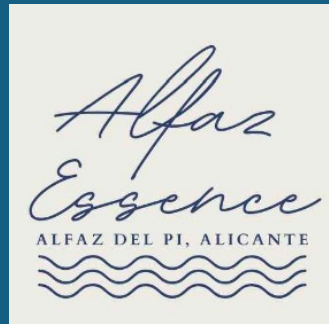

PLAZAS DE APARCAMIENTO

PARCELA 1
PARKING EN SUPERFICIE

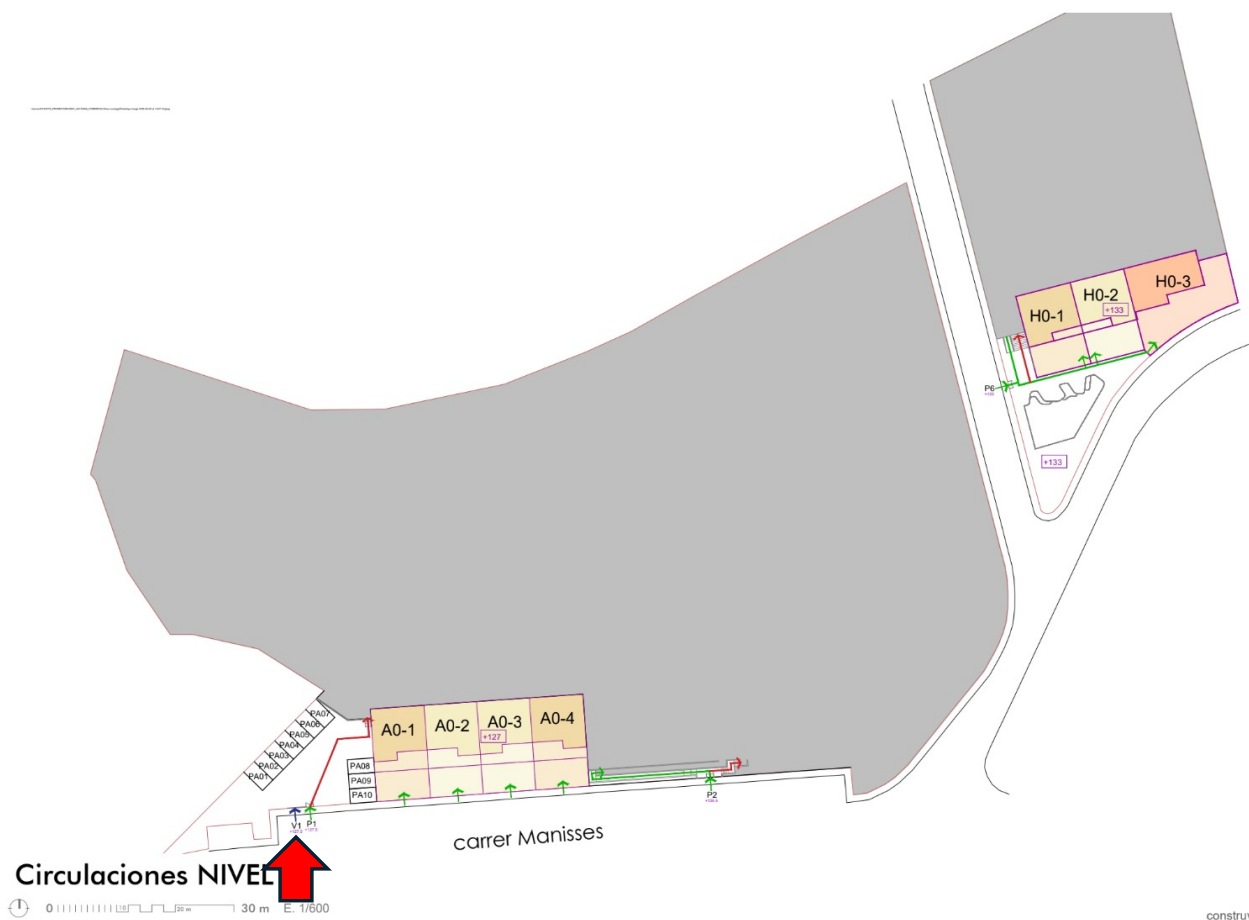

Plano orientativo, que no constituye documento contractual, sujeto a modificaciones por exigencias administrativas, técnicas o jurídicas derivadas de la obtención de las licencias y permisos reglamentarios, así como por necesidades constructivas o de diseño derivadas de la dirección de obra. Las superficies tienen carácter provisional hasta la obtención de la licencia de primera ocupación.


ACCESO A GARAJES EN SUPERFICIE

Circulaciones NIVEL 0


0 10 20 30 m E. 1/600

Plano orientativo, que no constituye documento contractual, sujeto a modificaciones por exigencias administrativas, técnicas o jurídicas, así como por necesidades constructivas o de diseño derivadas de la dirección de obra. Las modificaciones se harán hasta la obtención de la licencia de primera ocupación.

GARAJES EN SUPERFICIE - Nº DE PLAZA

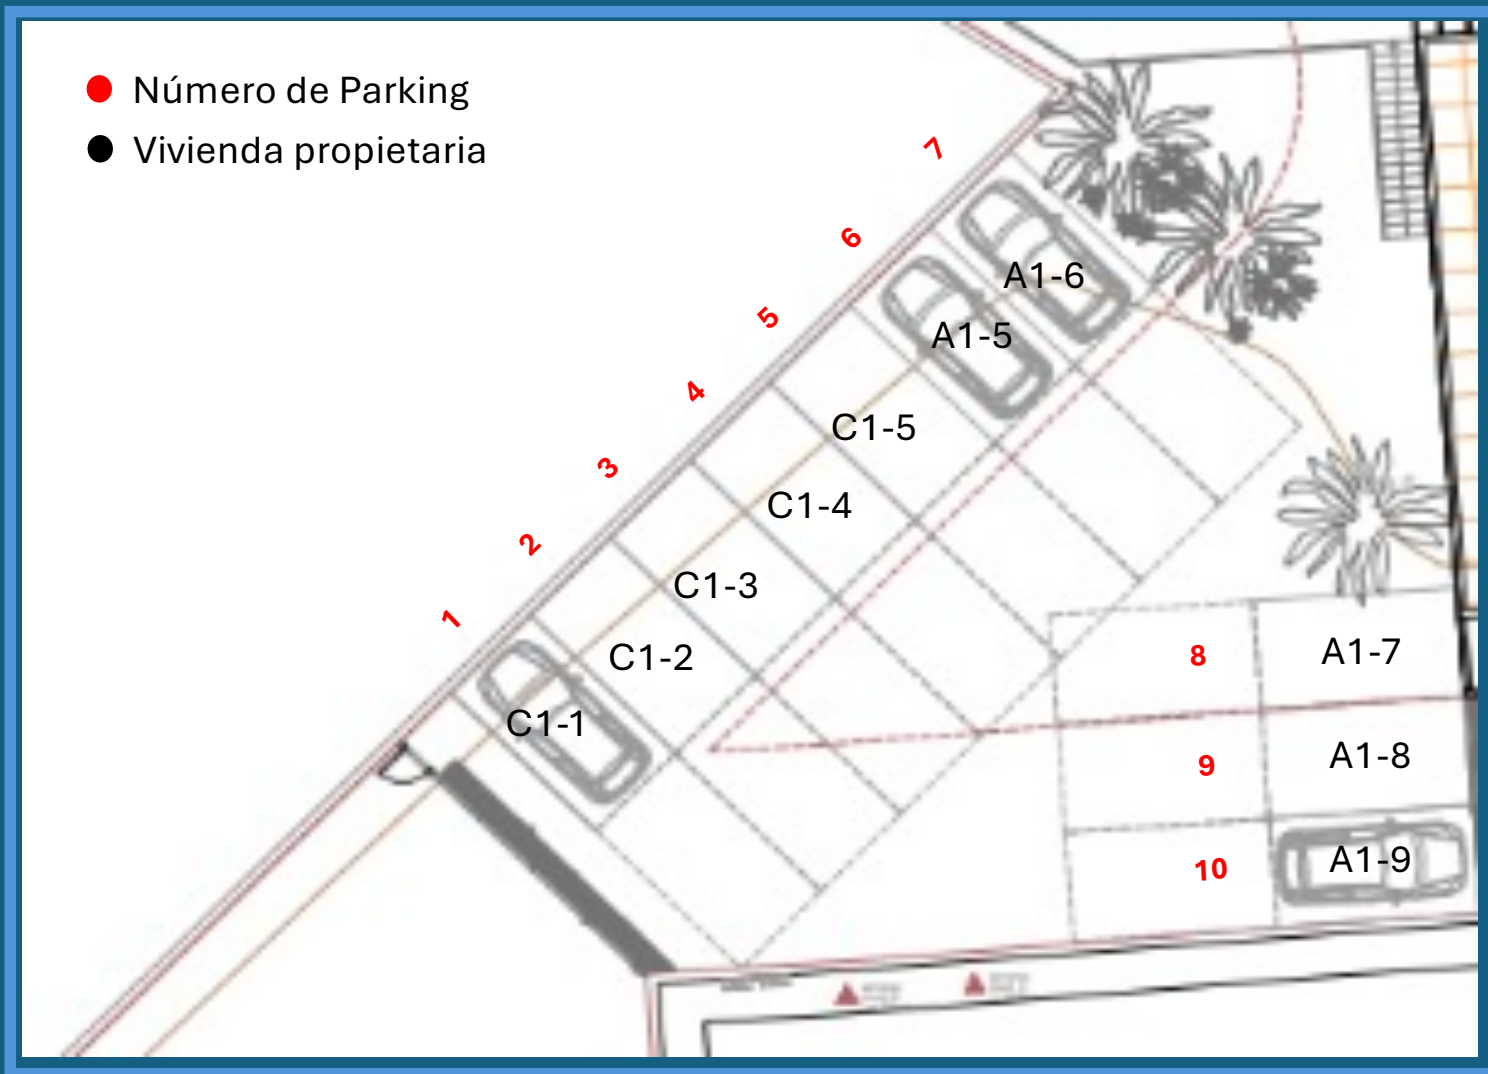


GARAJES EN SUPERFICIE - Nº DE VIVIENDA

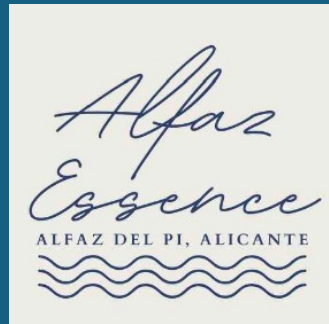

PLAZAS DE APARCAMIENTO

PARCELA 1
PARKING SUBTERRÁNEO

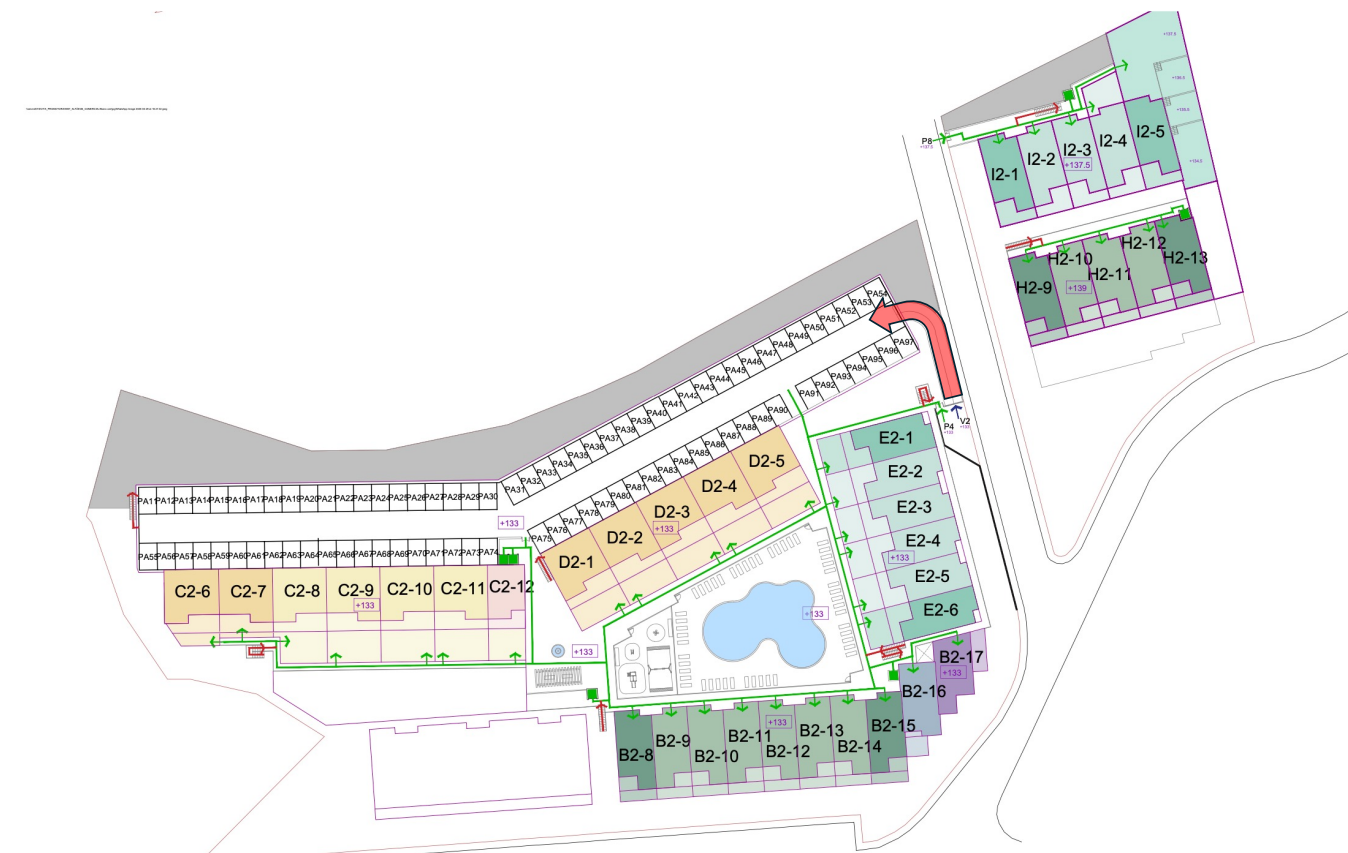


Circulaciones NIVEL 2

0 10 20 30 m E. 1/600


Plano orientativo, que no constituye documento contractual, sujeto a modificaciones por exigencias administrativas, técnicas o jurídicas derivadas de la obtención de las licencias y permisos reglamentarios, así como por necesidades constructivas o de diseño derivadas de la dirección de obra. Las superficies tienen carácter provisional hasta la obtención de la licencia de primera ocupación.

construye

ACCESO A GARAJES SUBTERRÁNEOS

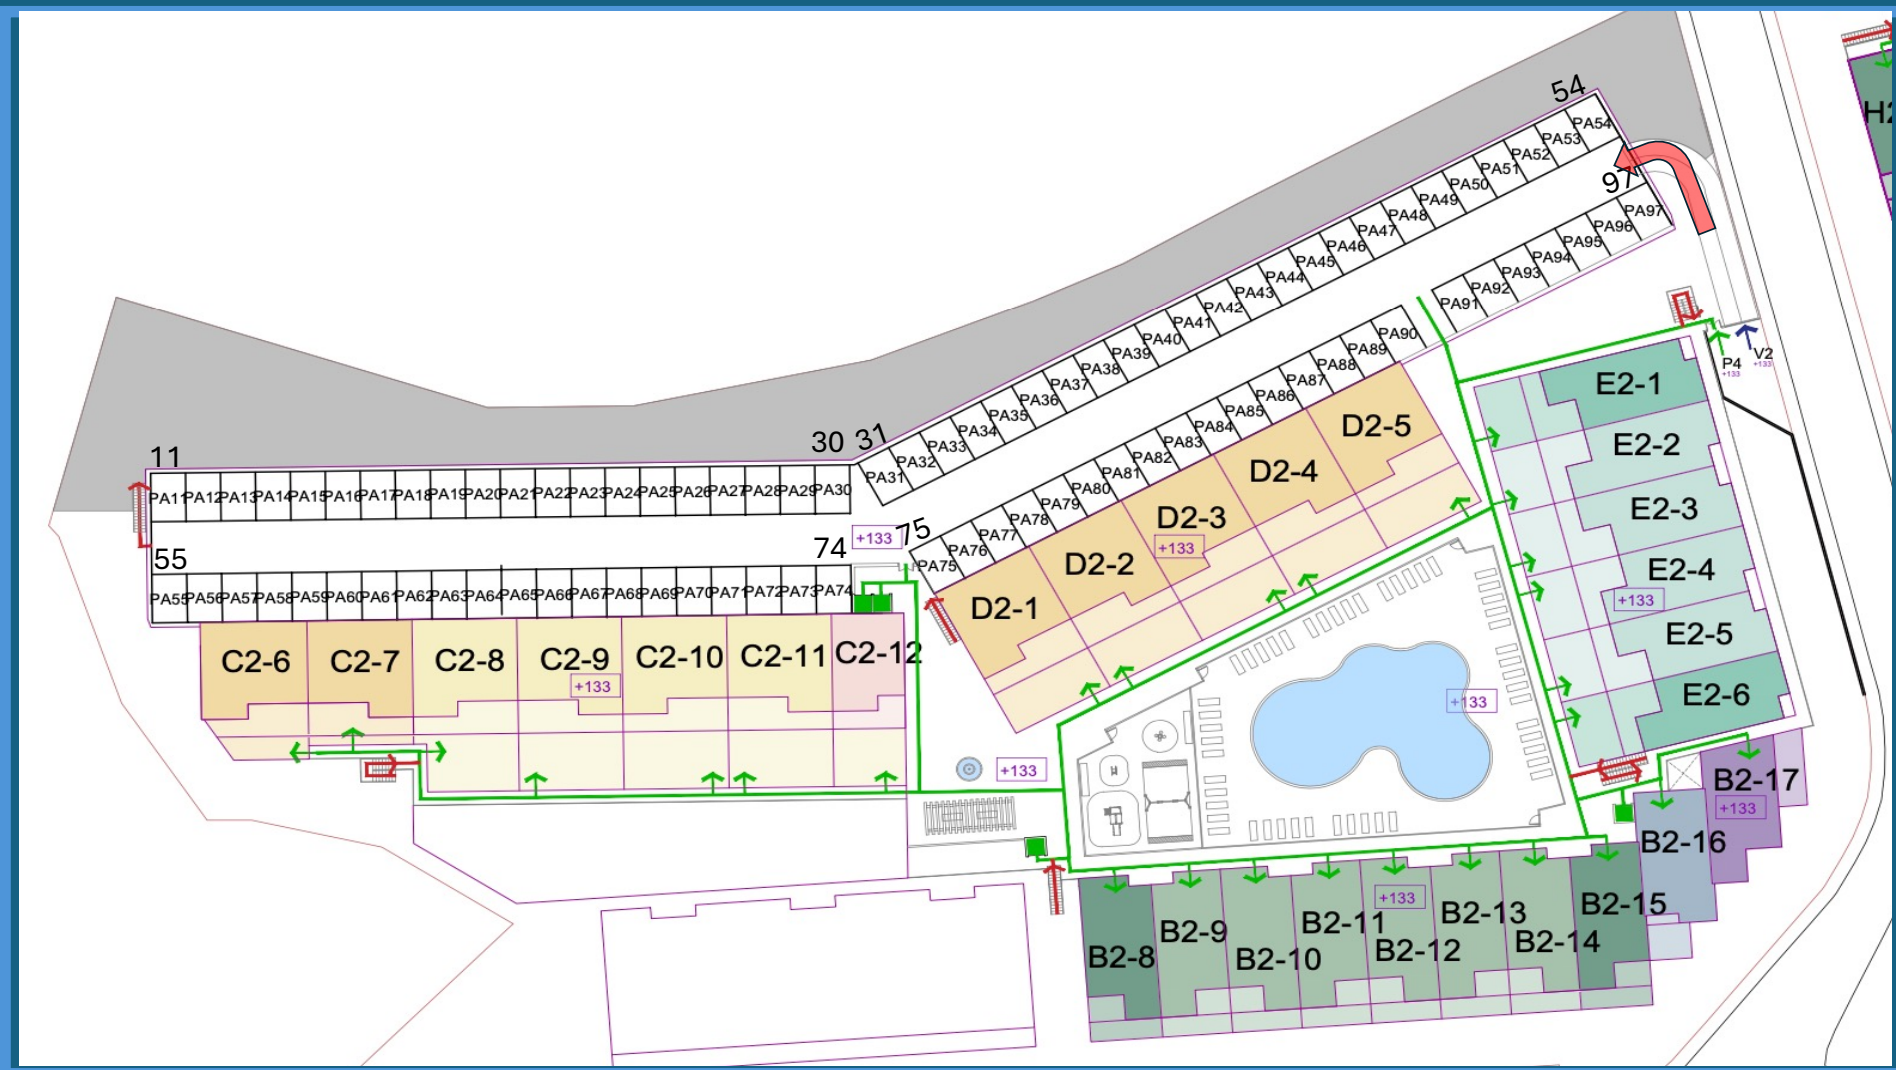



GARAJES SUBTERRÁNEOS - Nº DE PLAZA

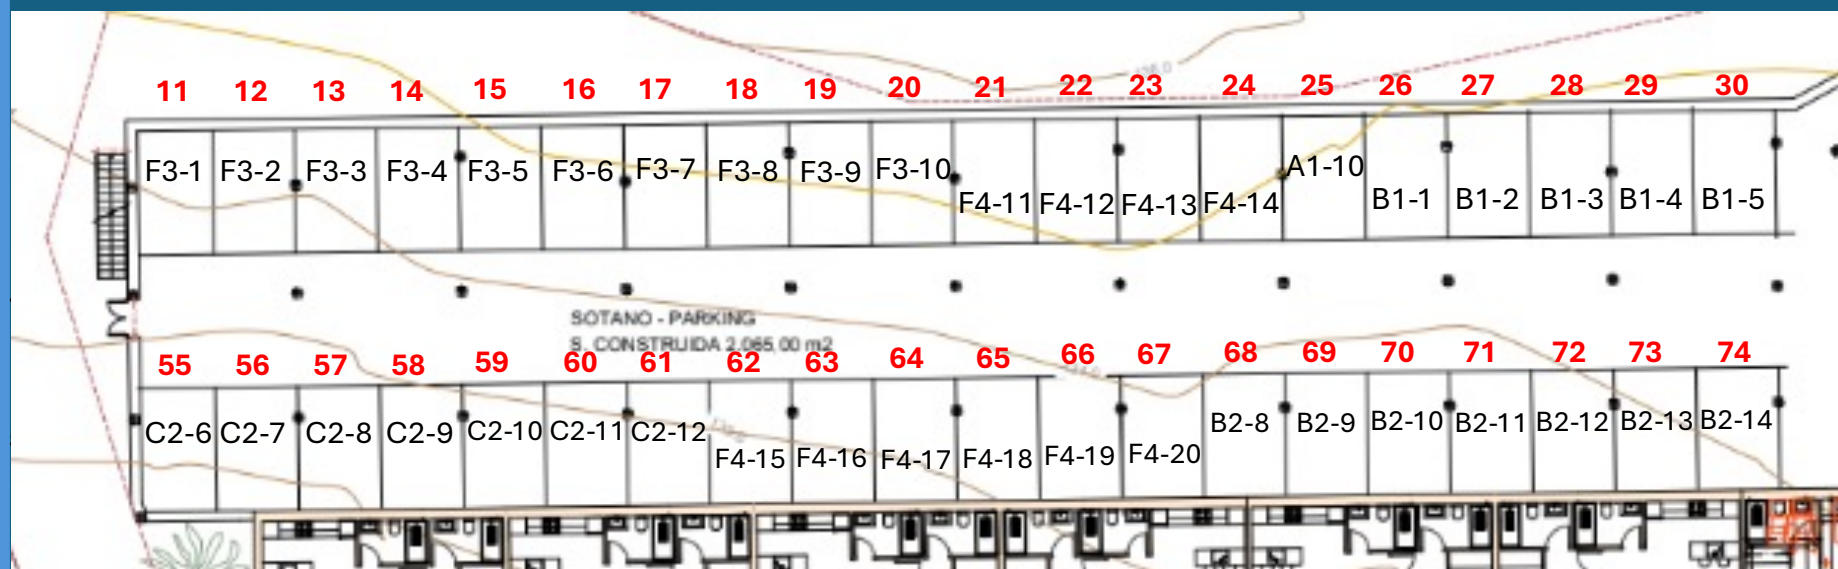

GARAJES SUBTERRÁNEOS - N° DE VIVIENDA

- Número de Parking
- Vivienda propietaria

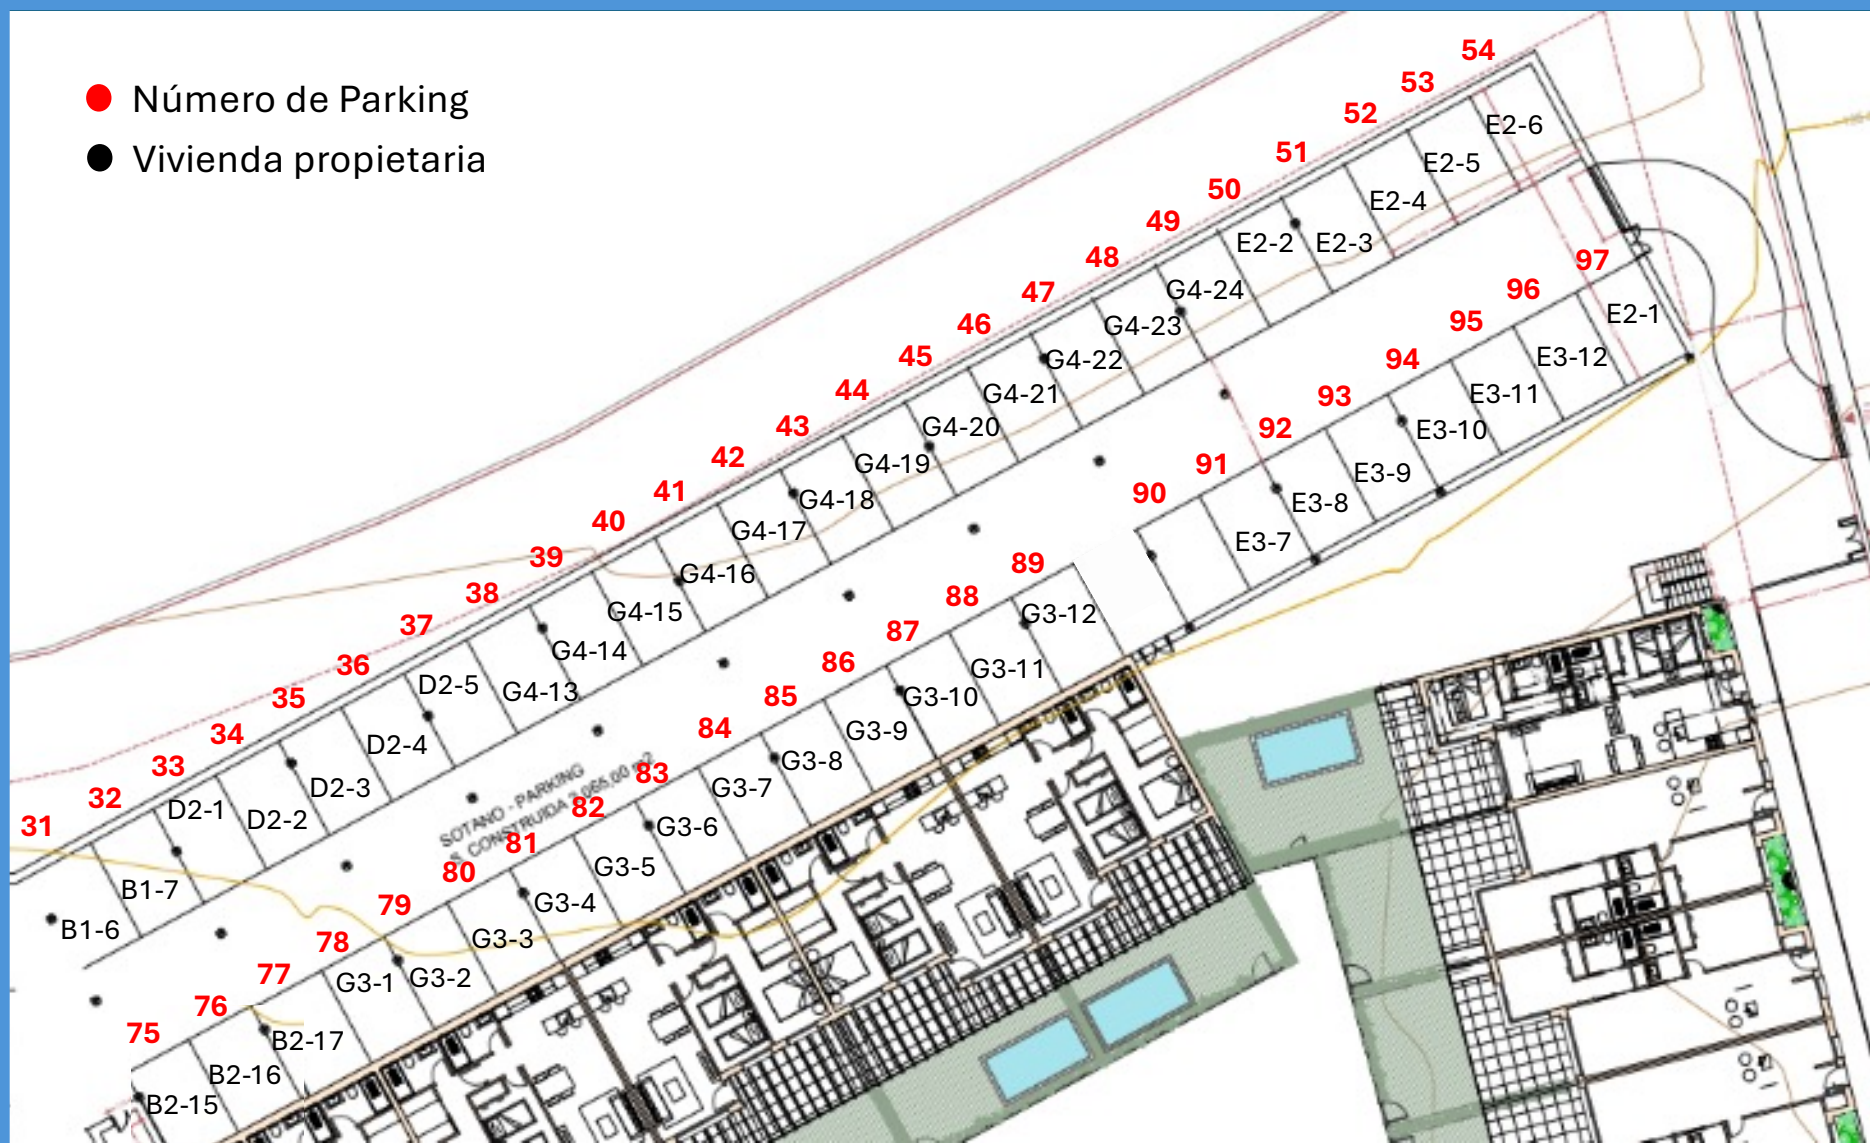


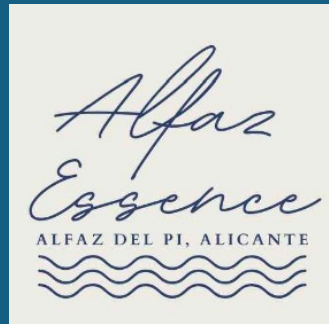

PLAZAS DE APARCAMIENTO

PARCELA 2



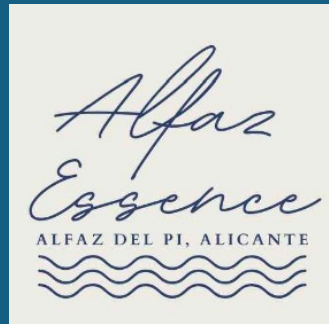

PLAZAS DE APARCAMIENTO

PARCELA 1
PARKING EN SUPERFICIE




Circulaciones NIVEL 1

0 10 20 30 m E. 1/600

Plano orientativo, que no constituye documento contractual, sujeto a modificaciones por exigencias administrativas, técnicas o jurídicas derivadas de la obtención de las licencias y permisos reglamentarios, así como por necesidades constructivas o de diseño derivadas de la dirección de obra. Las superficies tienen carácter provisional hasta la obtención de la licencia de primera ocupación.

construye


GARAJES EN SUPERFICIE

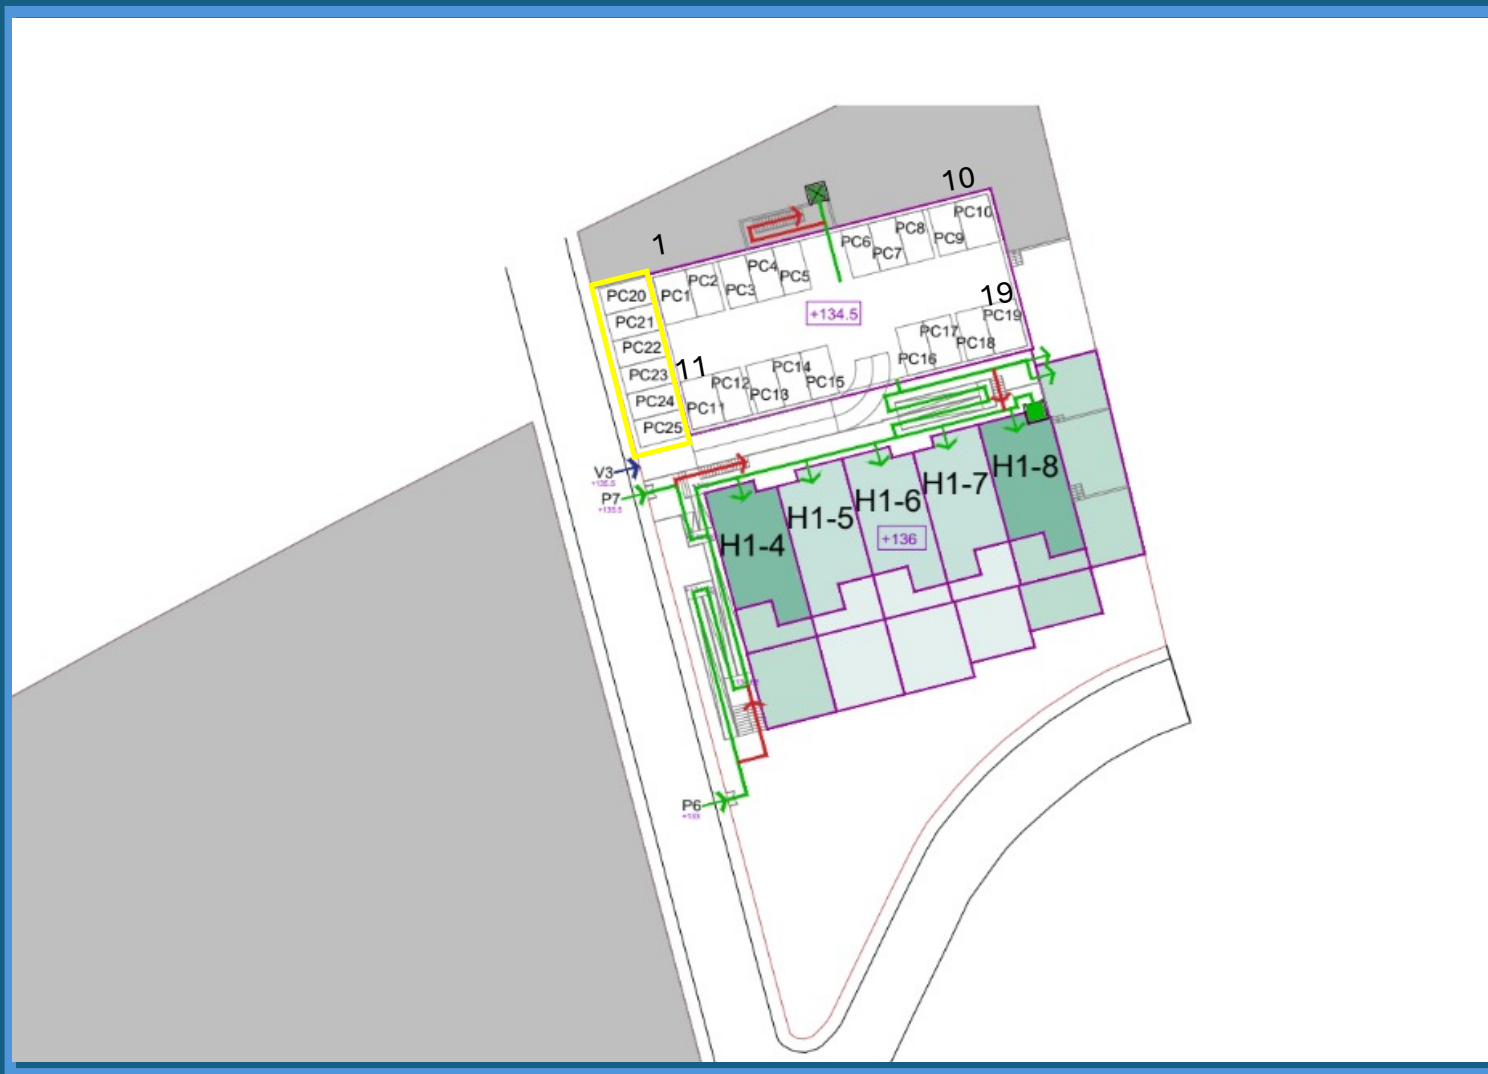

GARAJES EN SUPERFICIE N° DE PLAZA

- [illegible]

GARAJES EN SUPERFICIE N° VIVIENDA

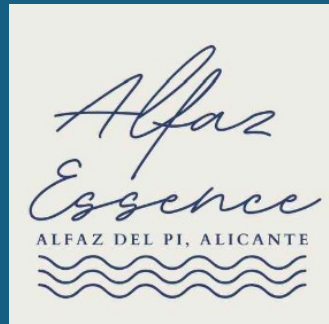

PLAZAS DE APARCAMIENTO

PARCELA 1
PARKING SUBTERRÁNEO




Circulaciones NIVEL 1

0 10 20 30 m E. 1/600

Plano orientativo, que no constituye documento contractual, sujeto a modificaciones por exigencias administrativas, técnicas o jurídicas derivadas de la obtención de las licencias y permisos reglamentarios, así como por necesidades constructivas o de diseño derivadas de la dirección de obra. Las superficies tienen carácter provisional hasta la obtención de la licencia de primera ocupación.


construye

ACCESO A GARAJES SUBTERRÁNEOS

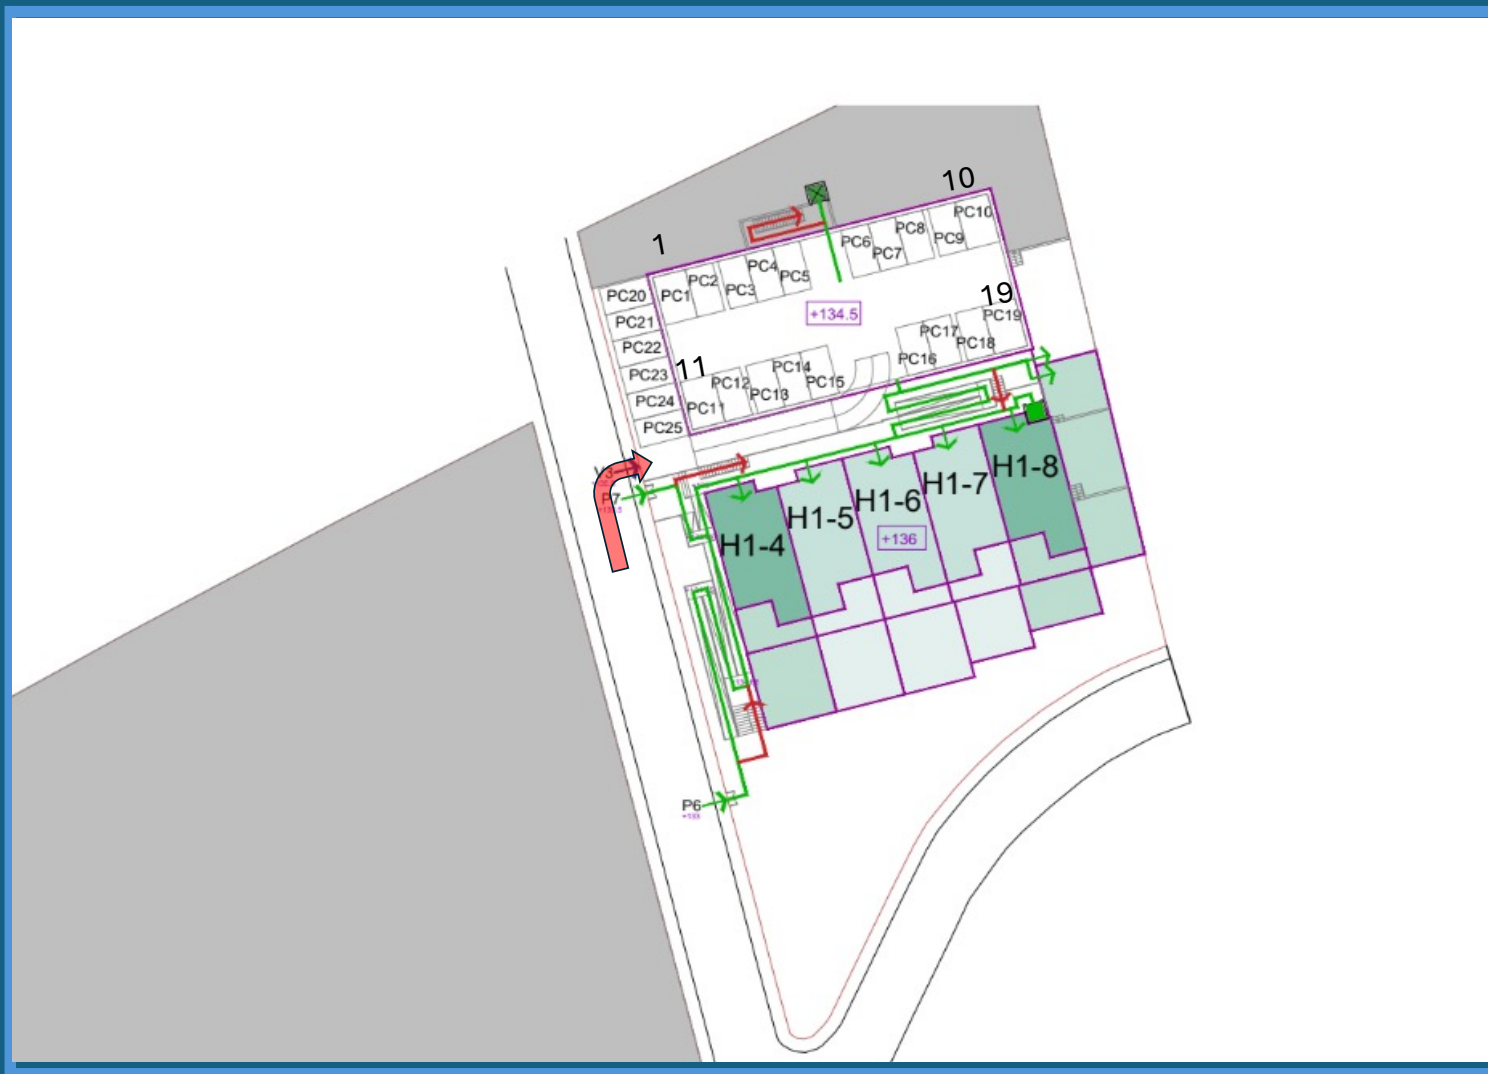

GARAJES SUBTERRÁNEOS N° DE PLAZA

- Número de Parking
- Vivienda propietaria

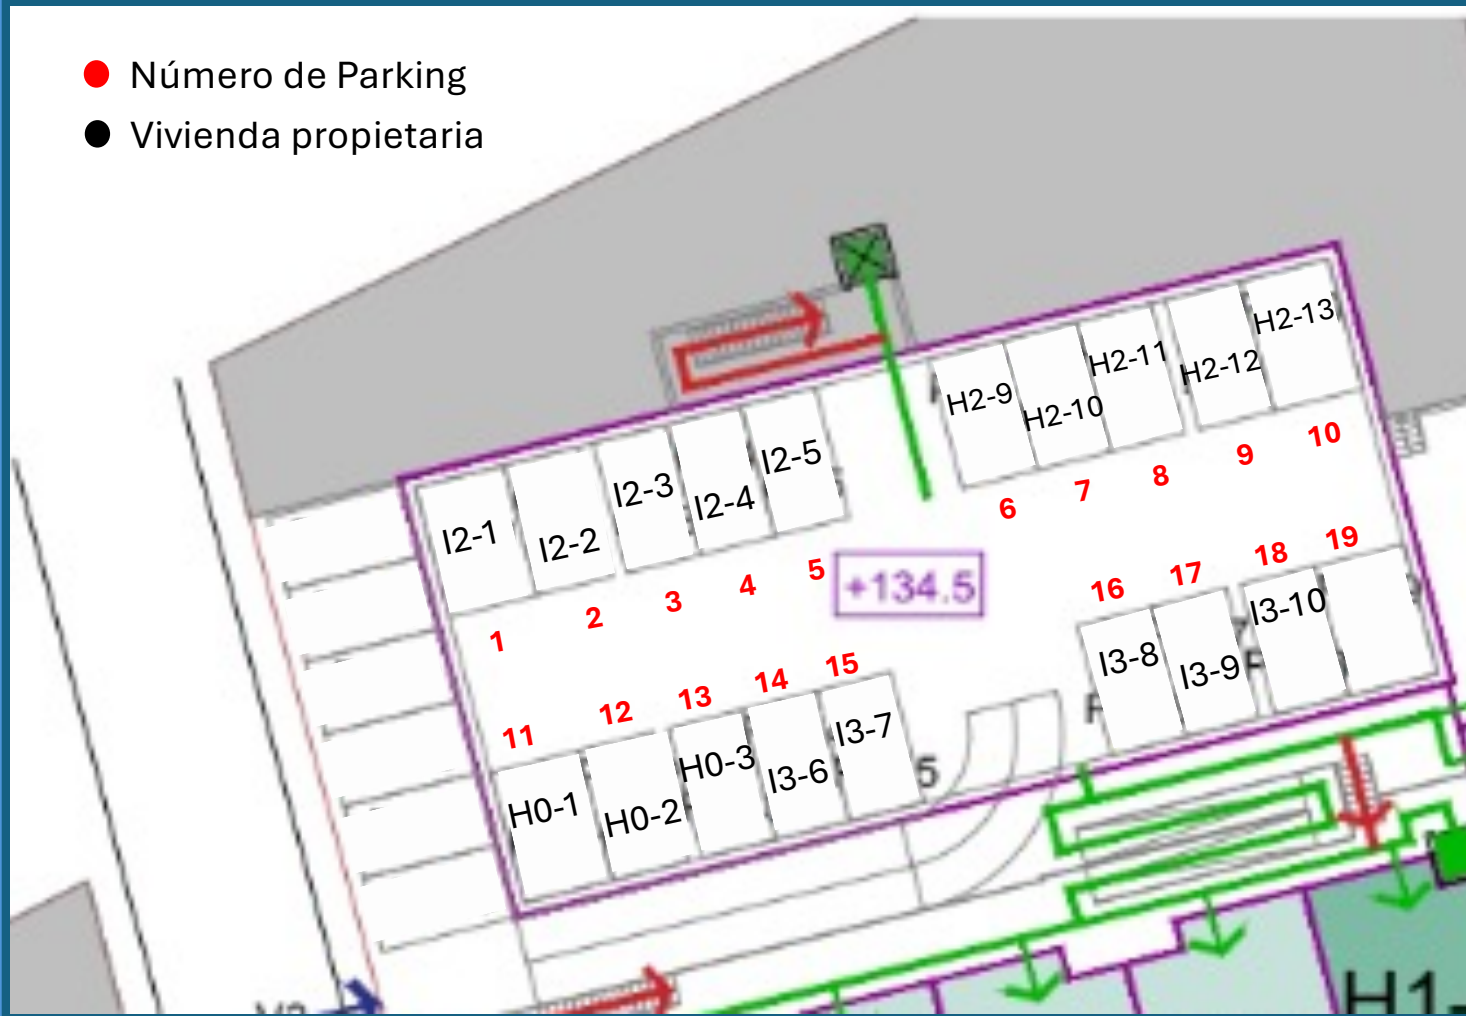

GARAJES SUBTERRANEOS N° VIVIENDA

