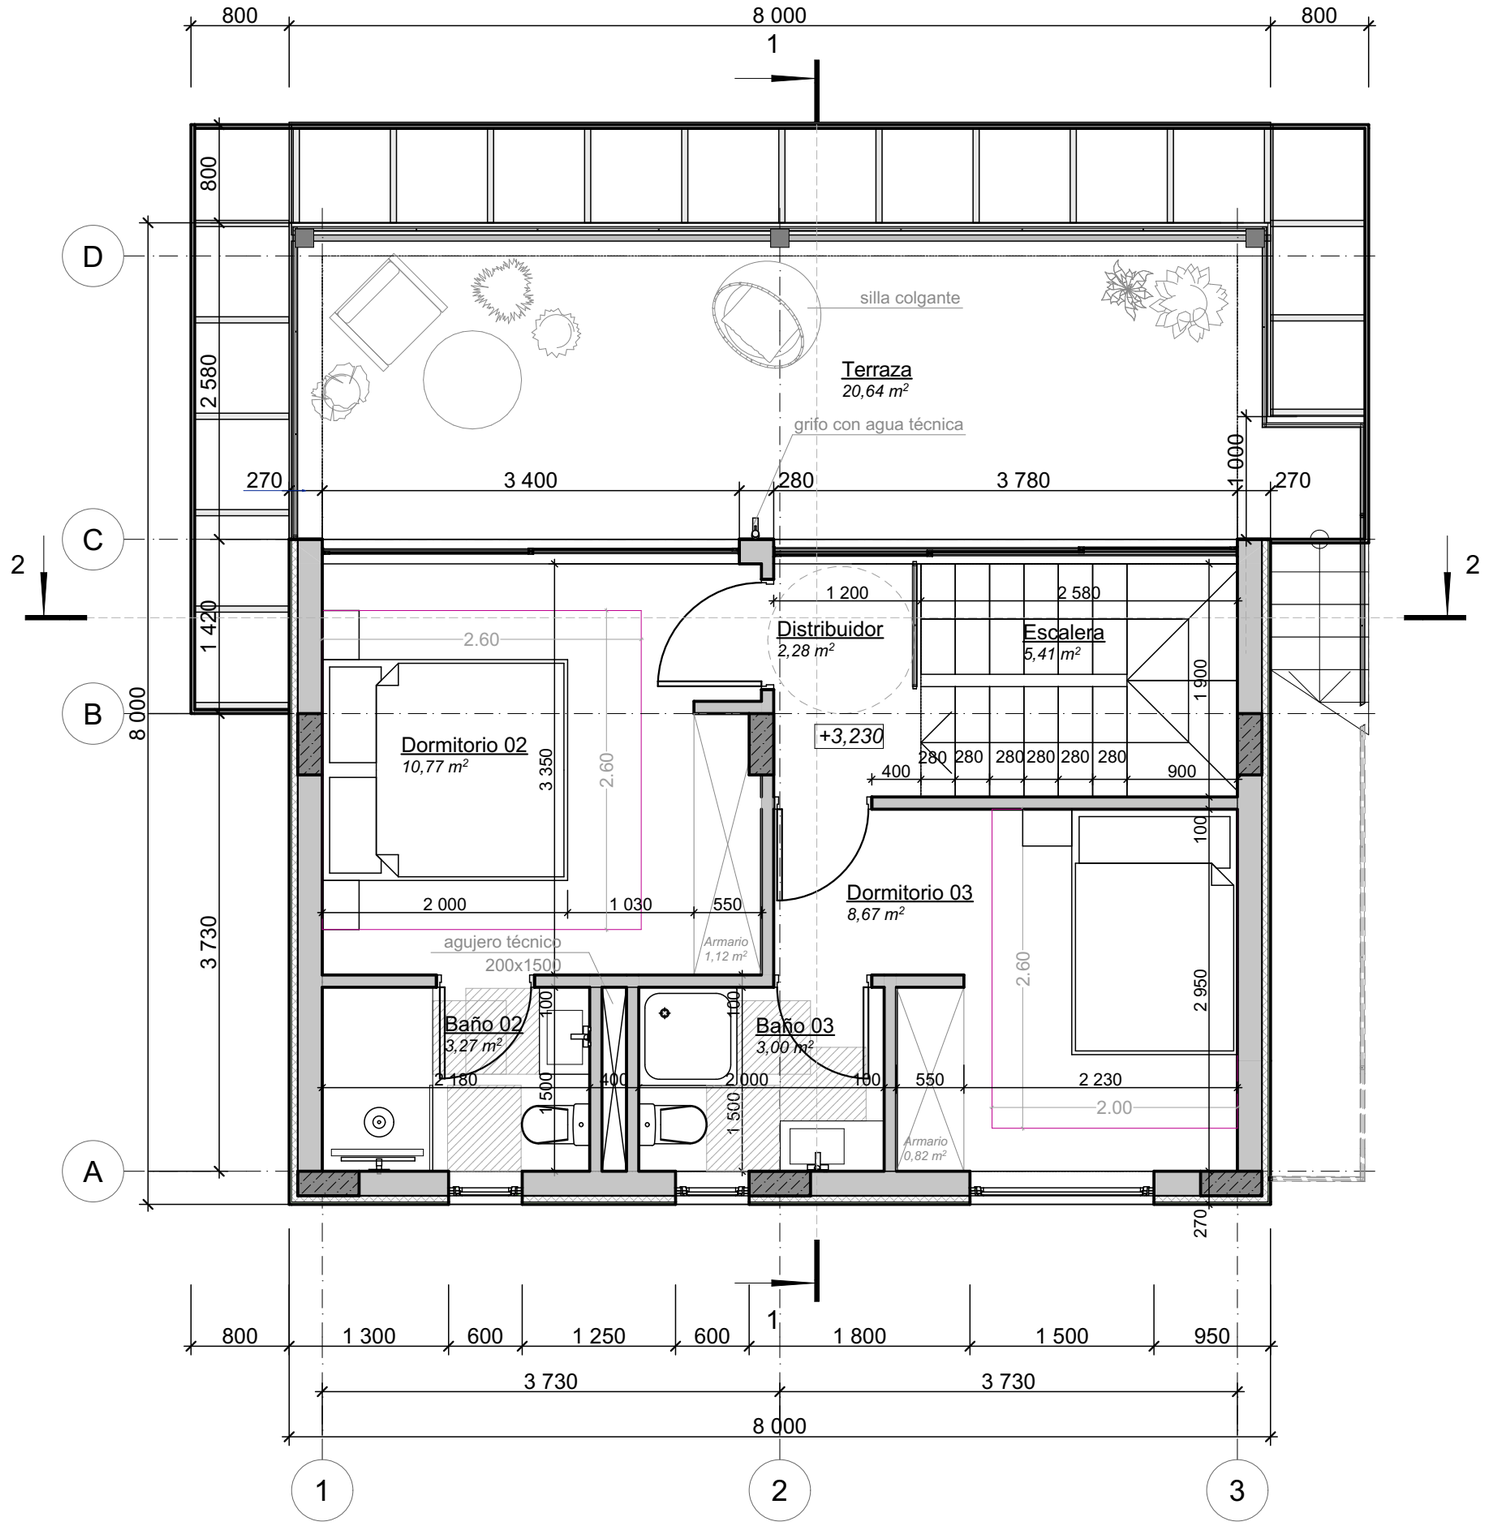

Primera planta M 1:50