


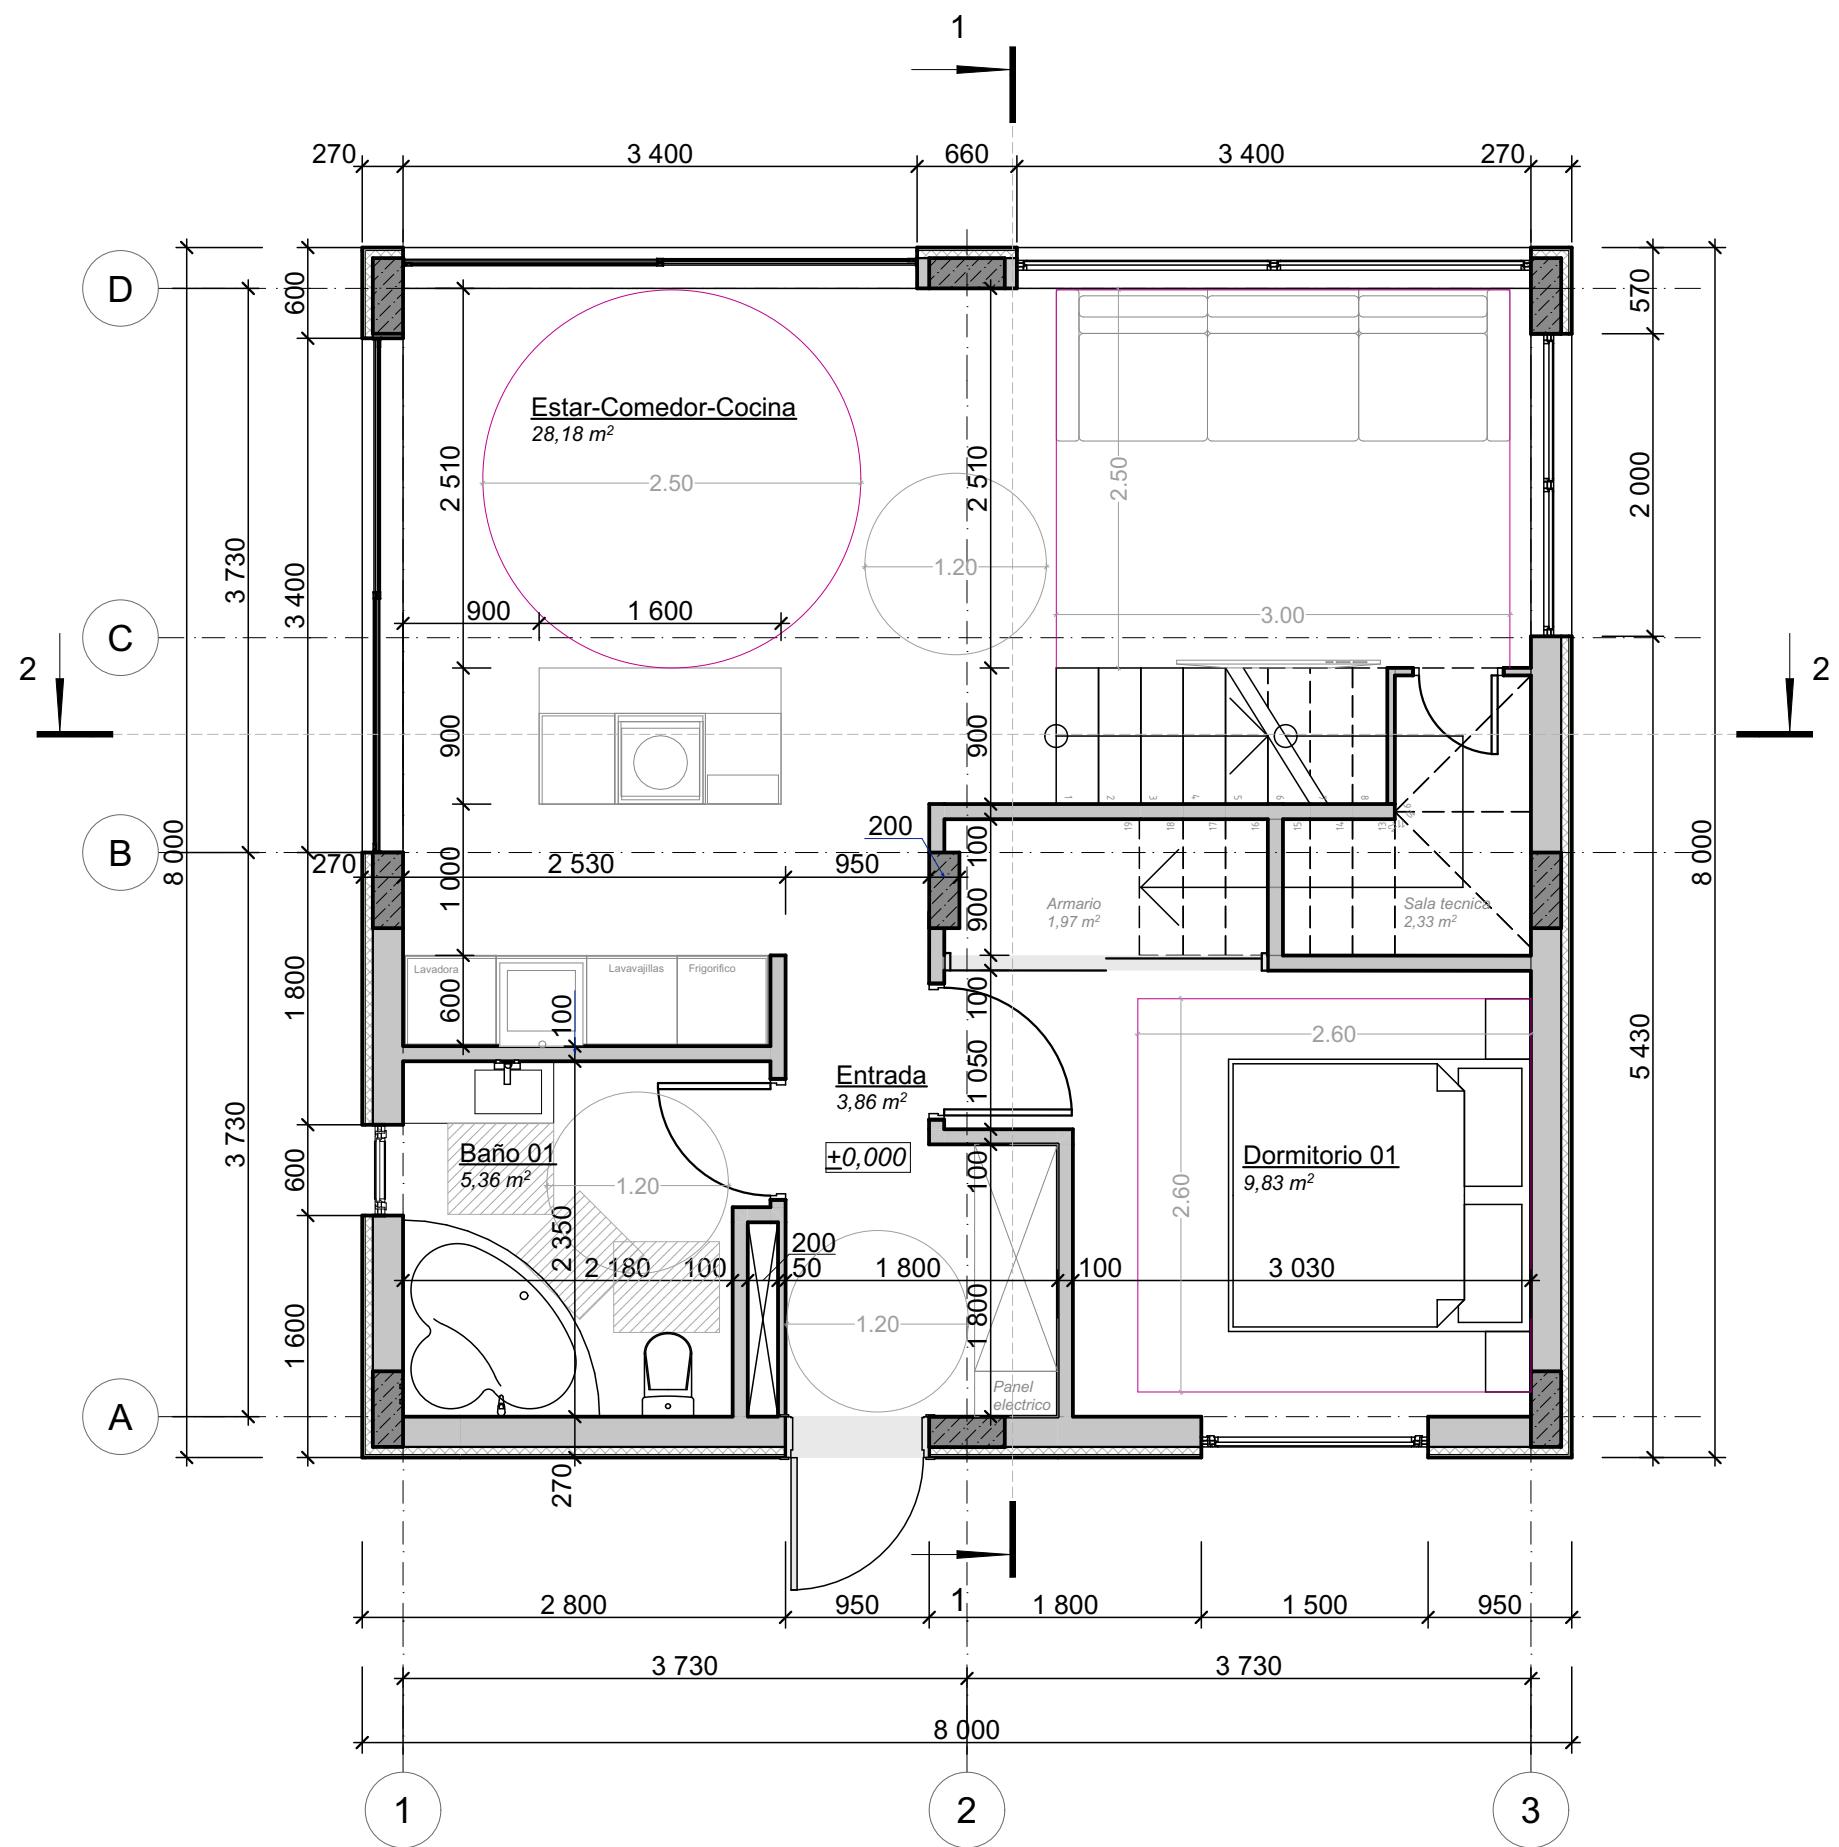

Planta baja M 1:50