


MANZANA C-41

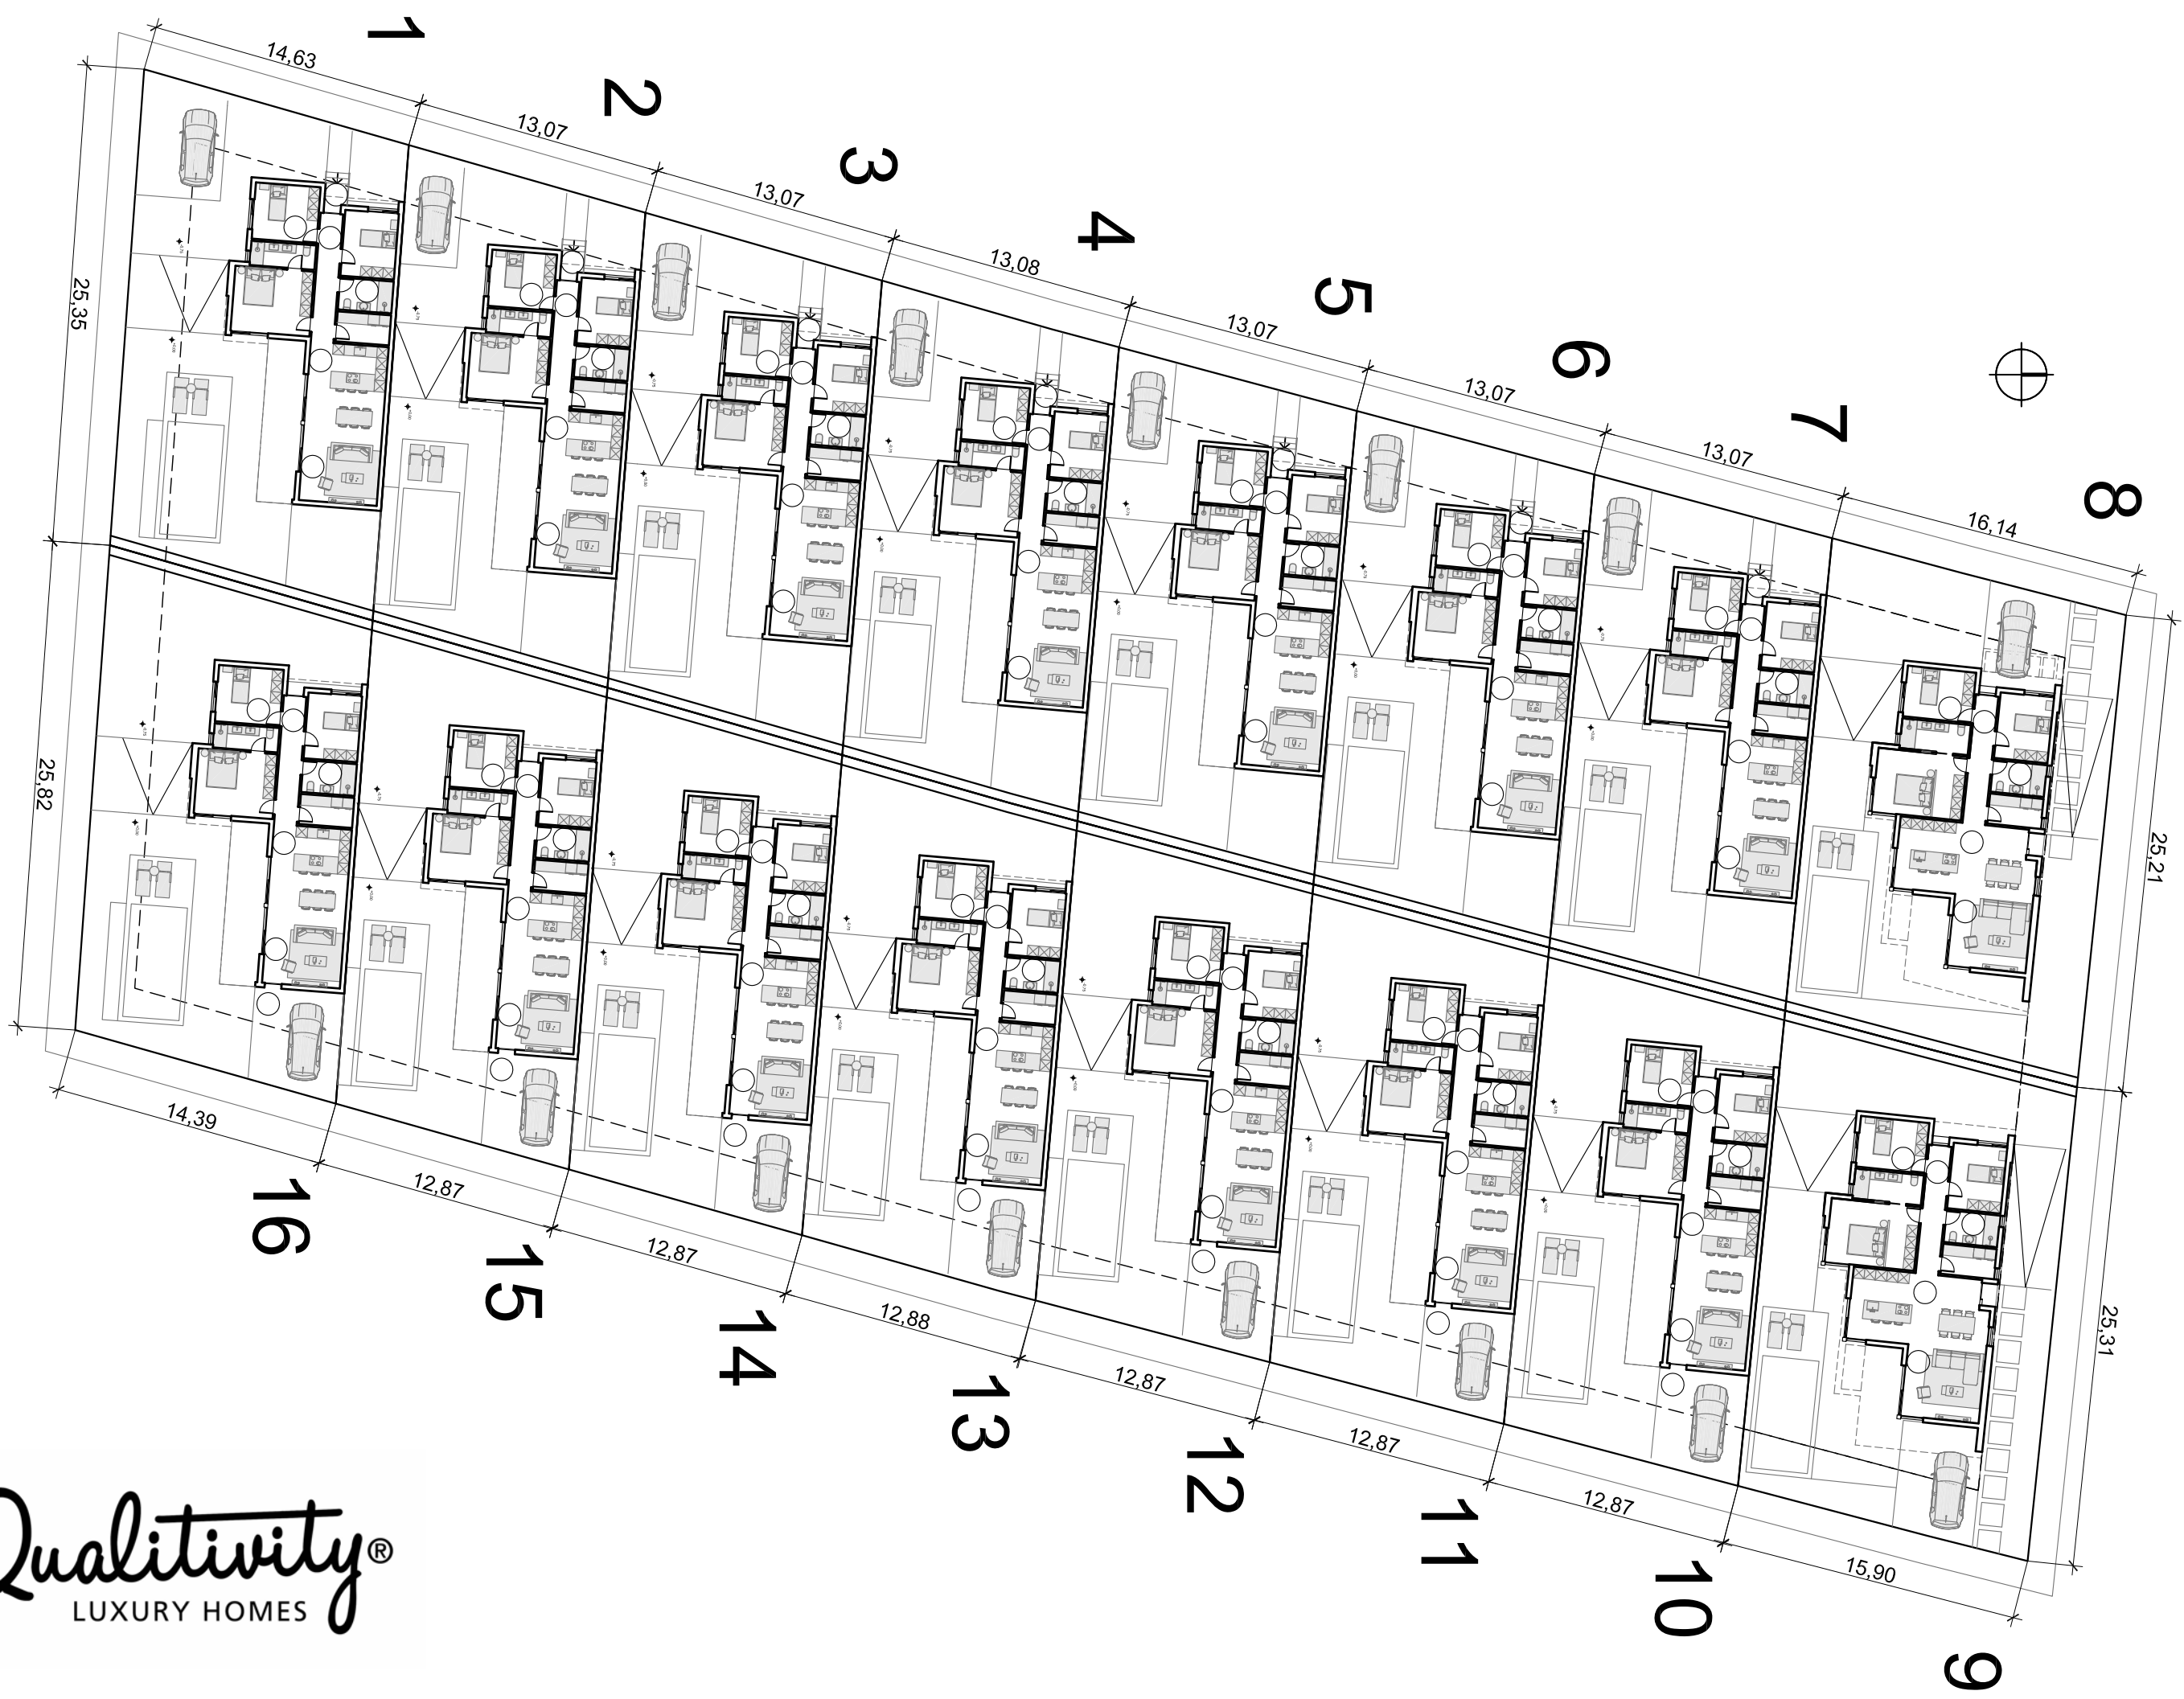

Quality[®]
LUXURY HOMES

NOTA: el presente estudio se ha realizado sin normativa urbanística, sin topográfico ni geotécnico de la parcela, pudiendo sufrir variaciones por motivos técnicos.