


PLANTA BAJA

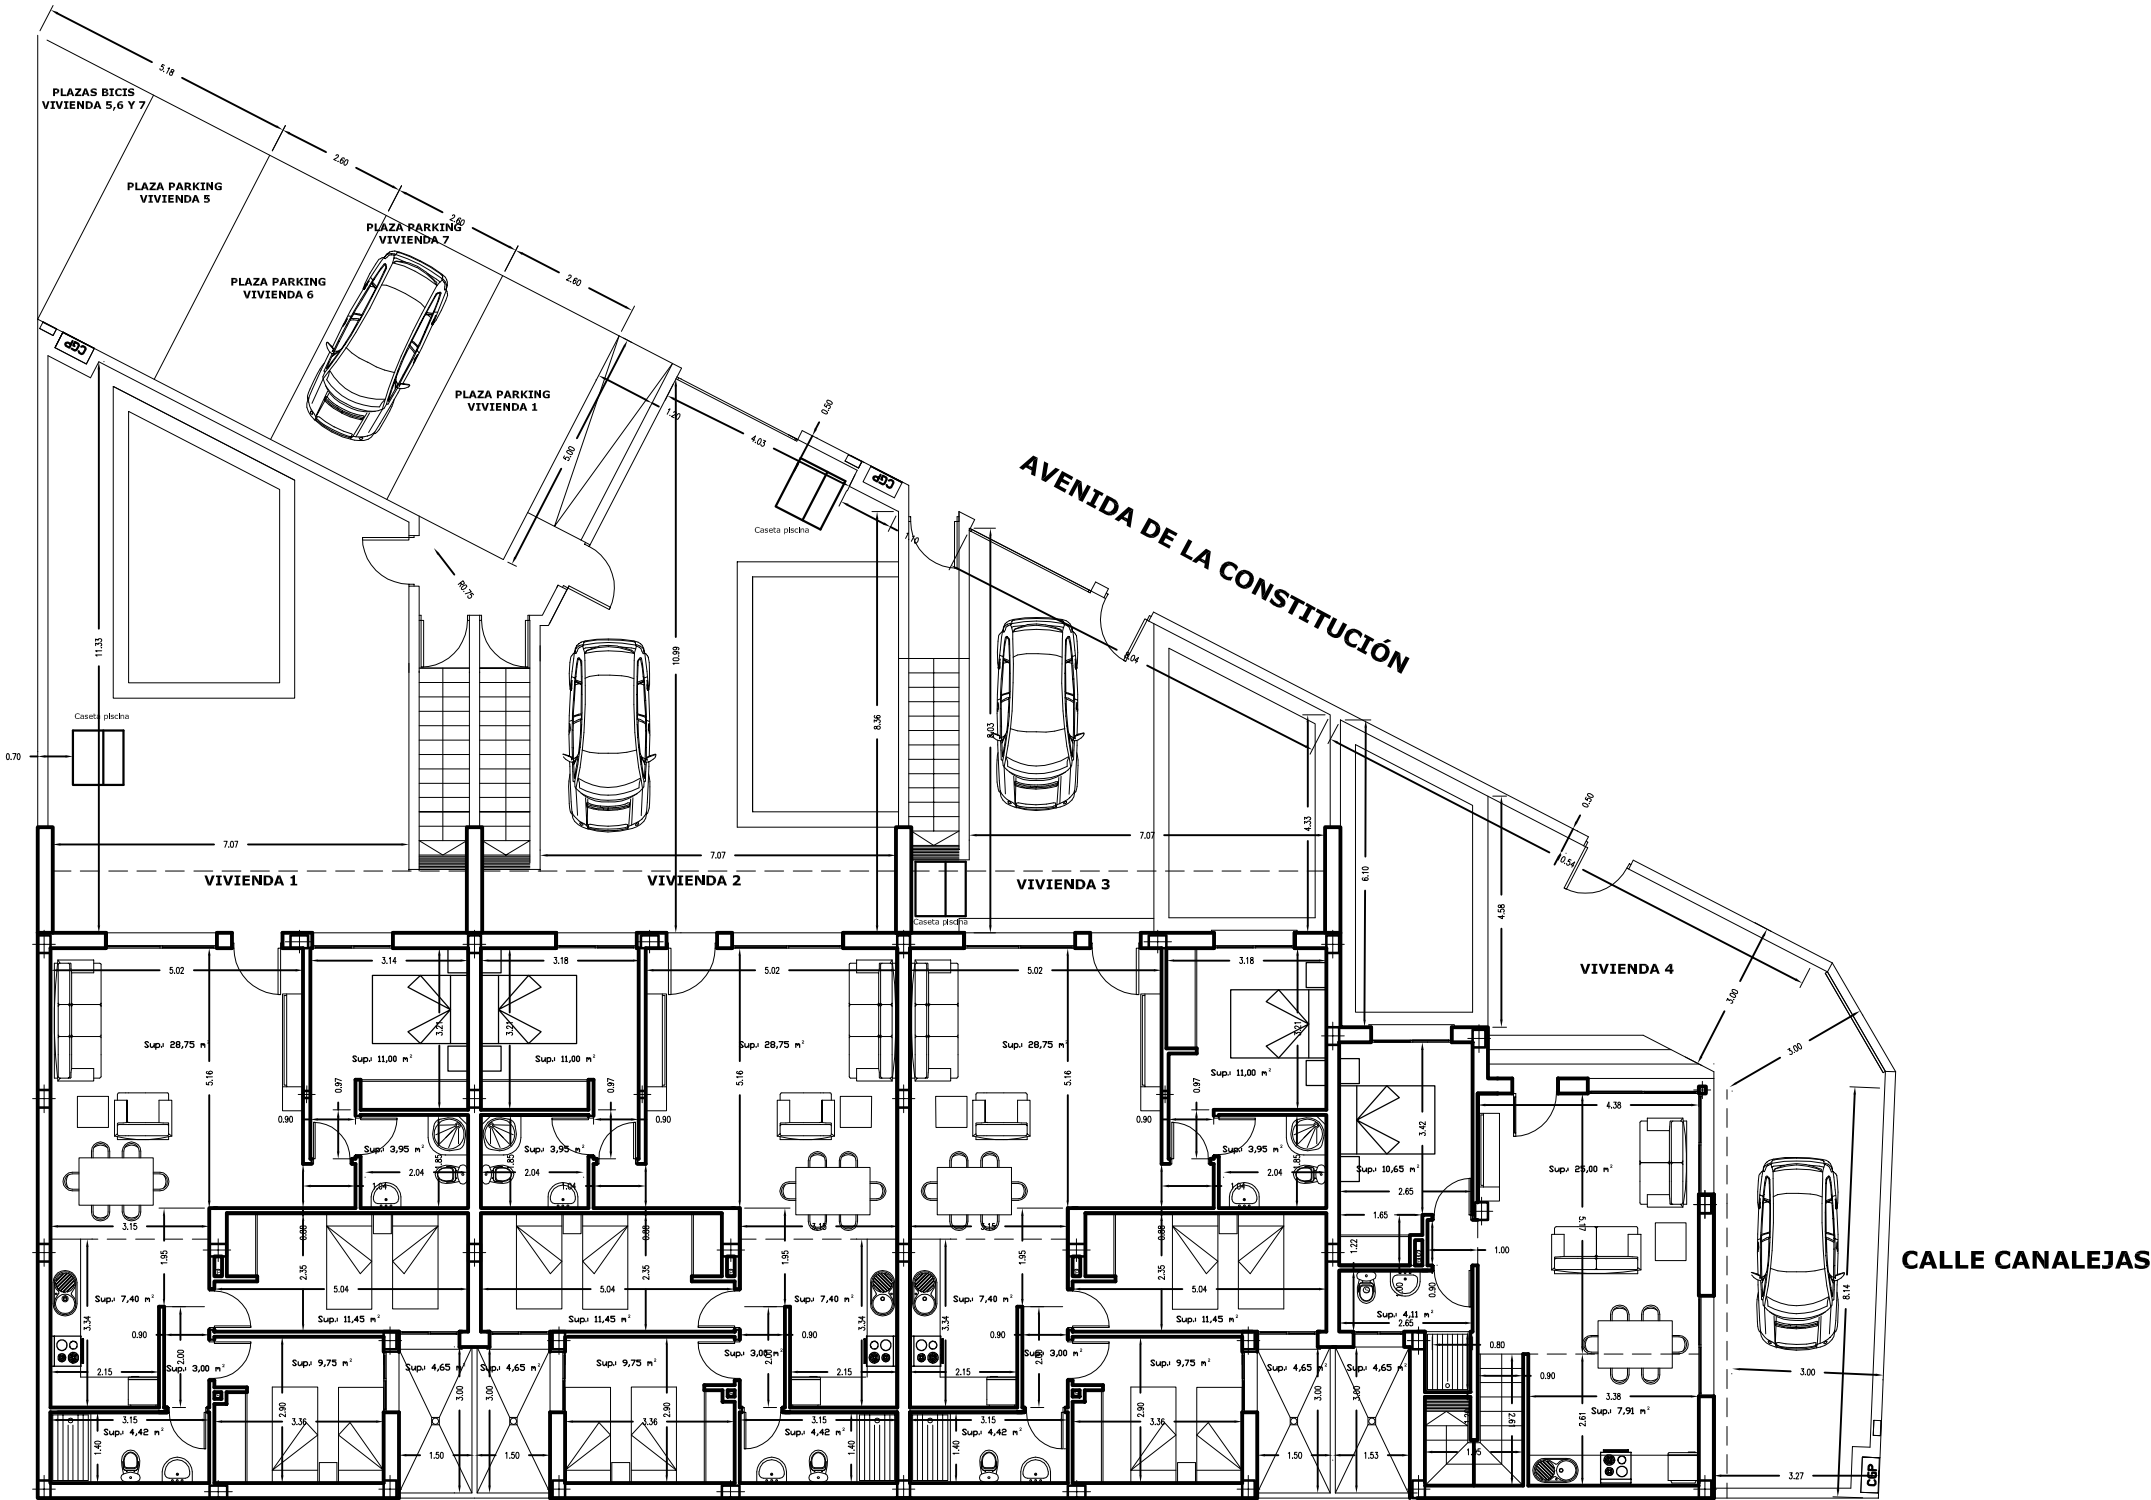

SUPERFICIE CONSTRUIDA m²	
VIVIENDA 1	
PLANTA BAJA	92,67
TOTAL VIVIENDA	92,67

VIVIENDA 2	
PLANTA BAJA	90,99
TOTAL VIVIENDA	90,99

VIVIENDA 3	
PLANTA BAJA	91,26
TOTAL VIVIENDA	91,26

VIVIENDA 4	
PLANTA BAJA	61,50
PLANTA PRIMERA	41,16
TOTAL VIVIENDA	102,66

VIVIENDA 5	
PLANTA BAJA (P2)	66,11
PLANTA PRIMERA (P3)	39,28
TOTAL VIVIENDA	105,39

VIVIENDA 6	
PLANTA BAJA (P2)	64,89
PLANTA PRIMERA (P3)	38,51
TOTAL VIVIENDA	103,40

VIVIENDA 7	
PLANTA BAJA (P2)	65,20
PLANTA PRIMERA (P3)	38,91
TOTAL VIVIENDA	104,11

TOTAL VIVIENDAS	
PLANTA BAJA	336,42
PLANTA PRIMERA	237,36
PLANTA SEGUNDA	116,70
TOTAL VIVIENDA	690,48