




DUPLEX PAREADO, PLANTAS ACOTADAS

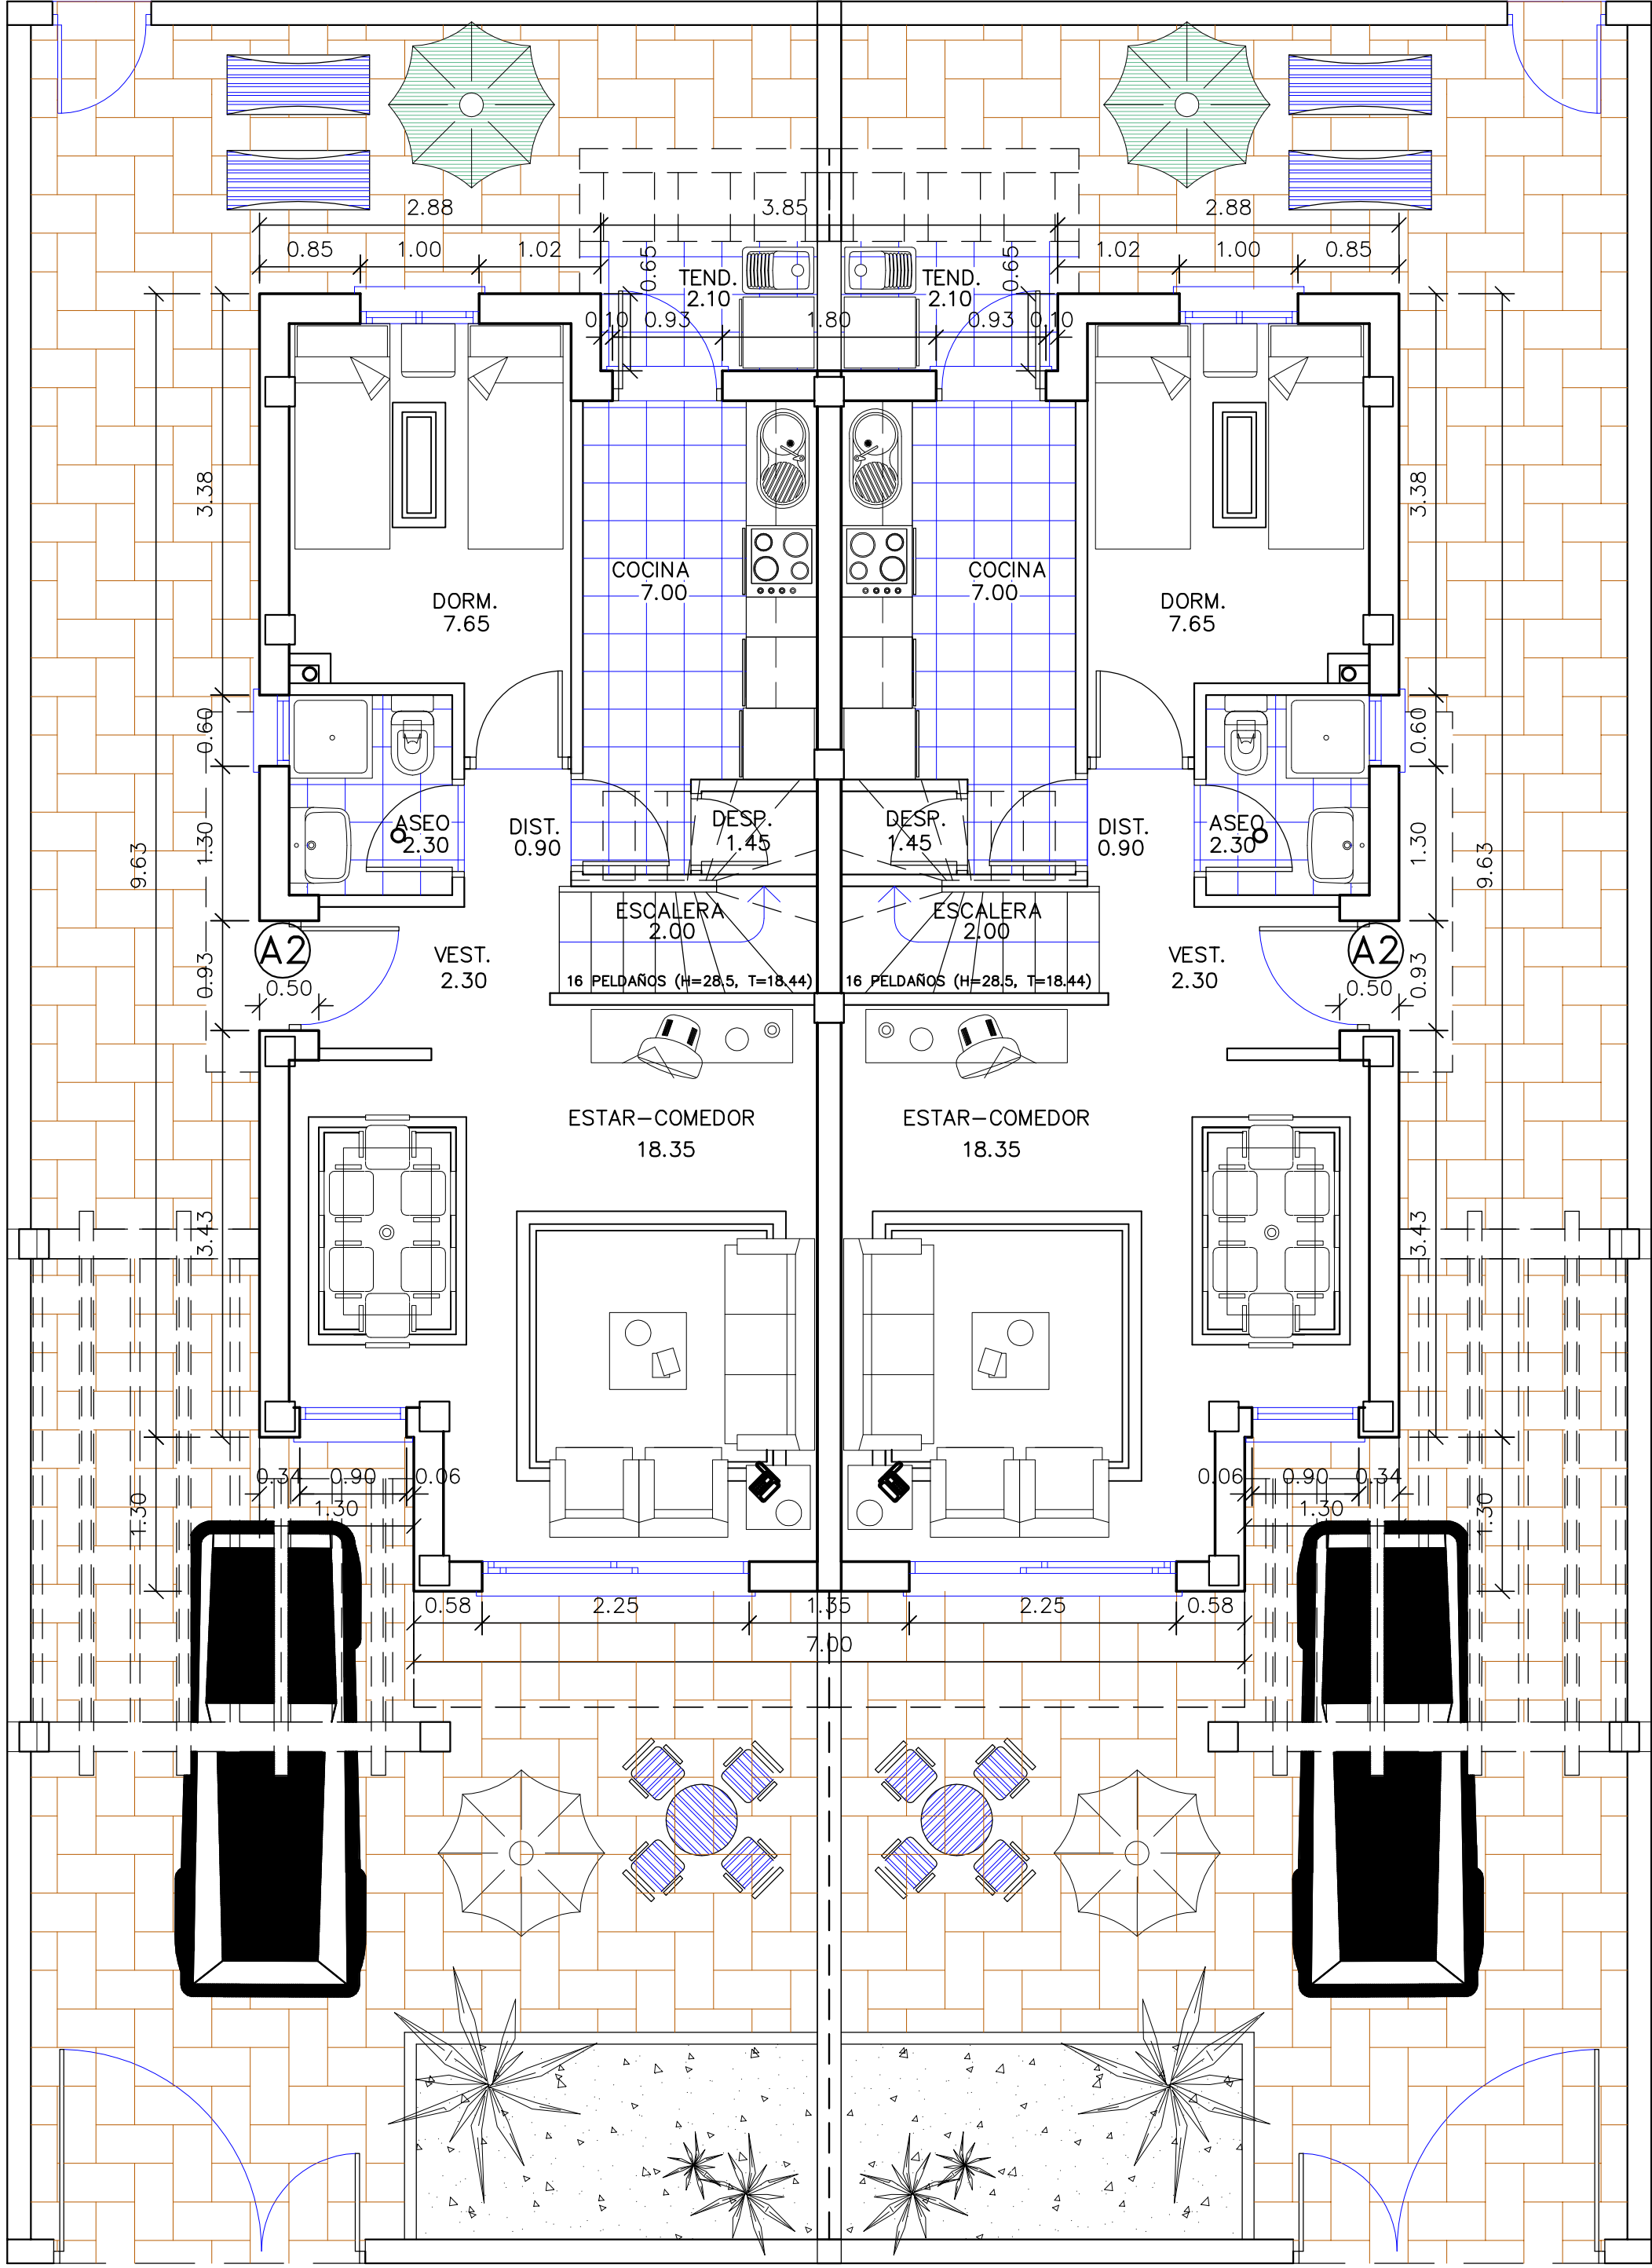

PLANTA BAJA
S.util.=43.07m2
Scon.=49.80m2

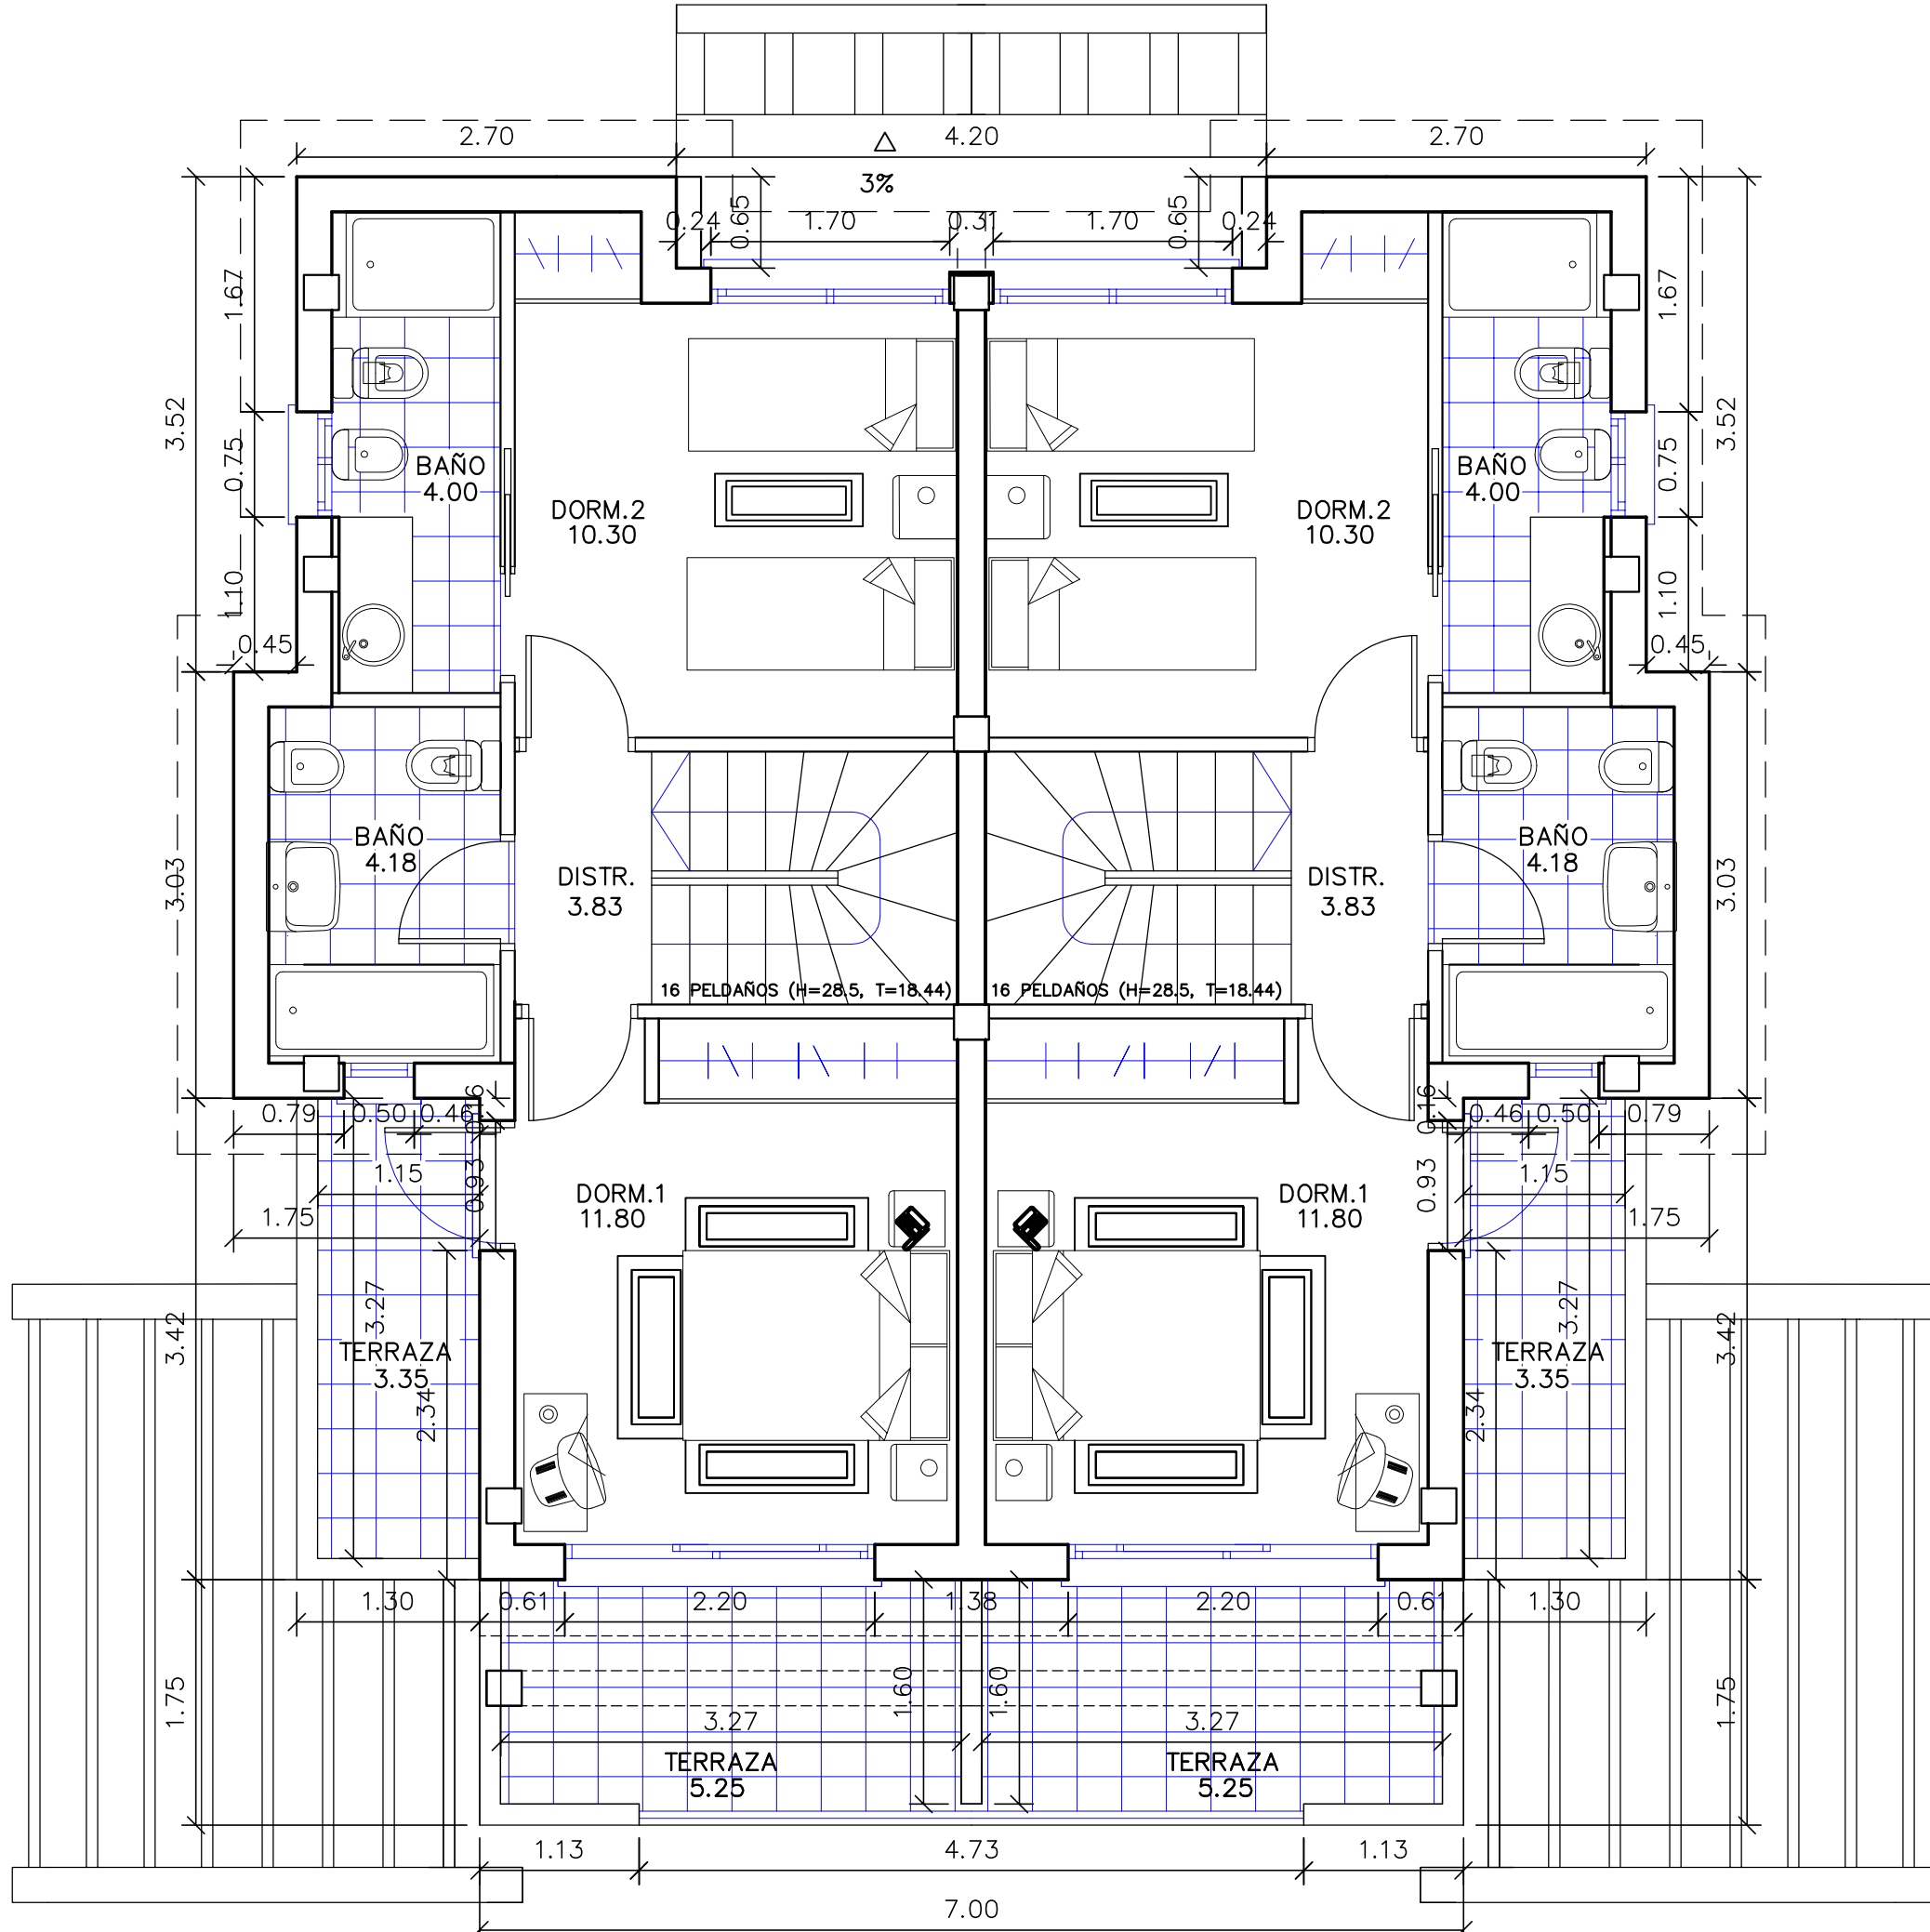

PLANTA PRIMERA
S.util.=34.11m2
Scon.=43.40m2

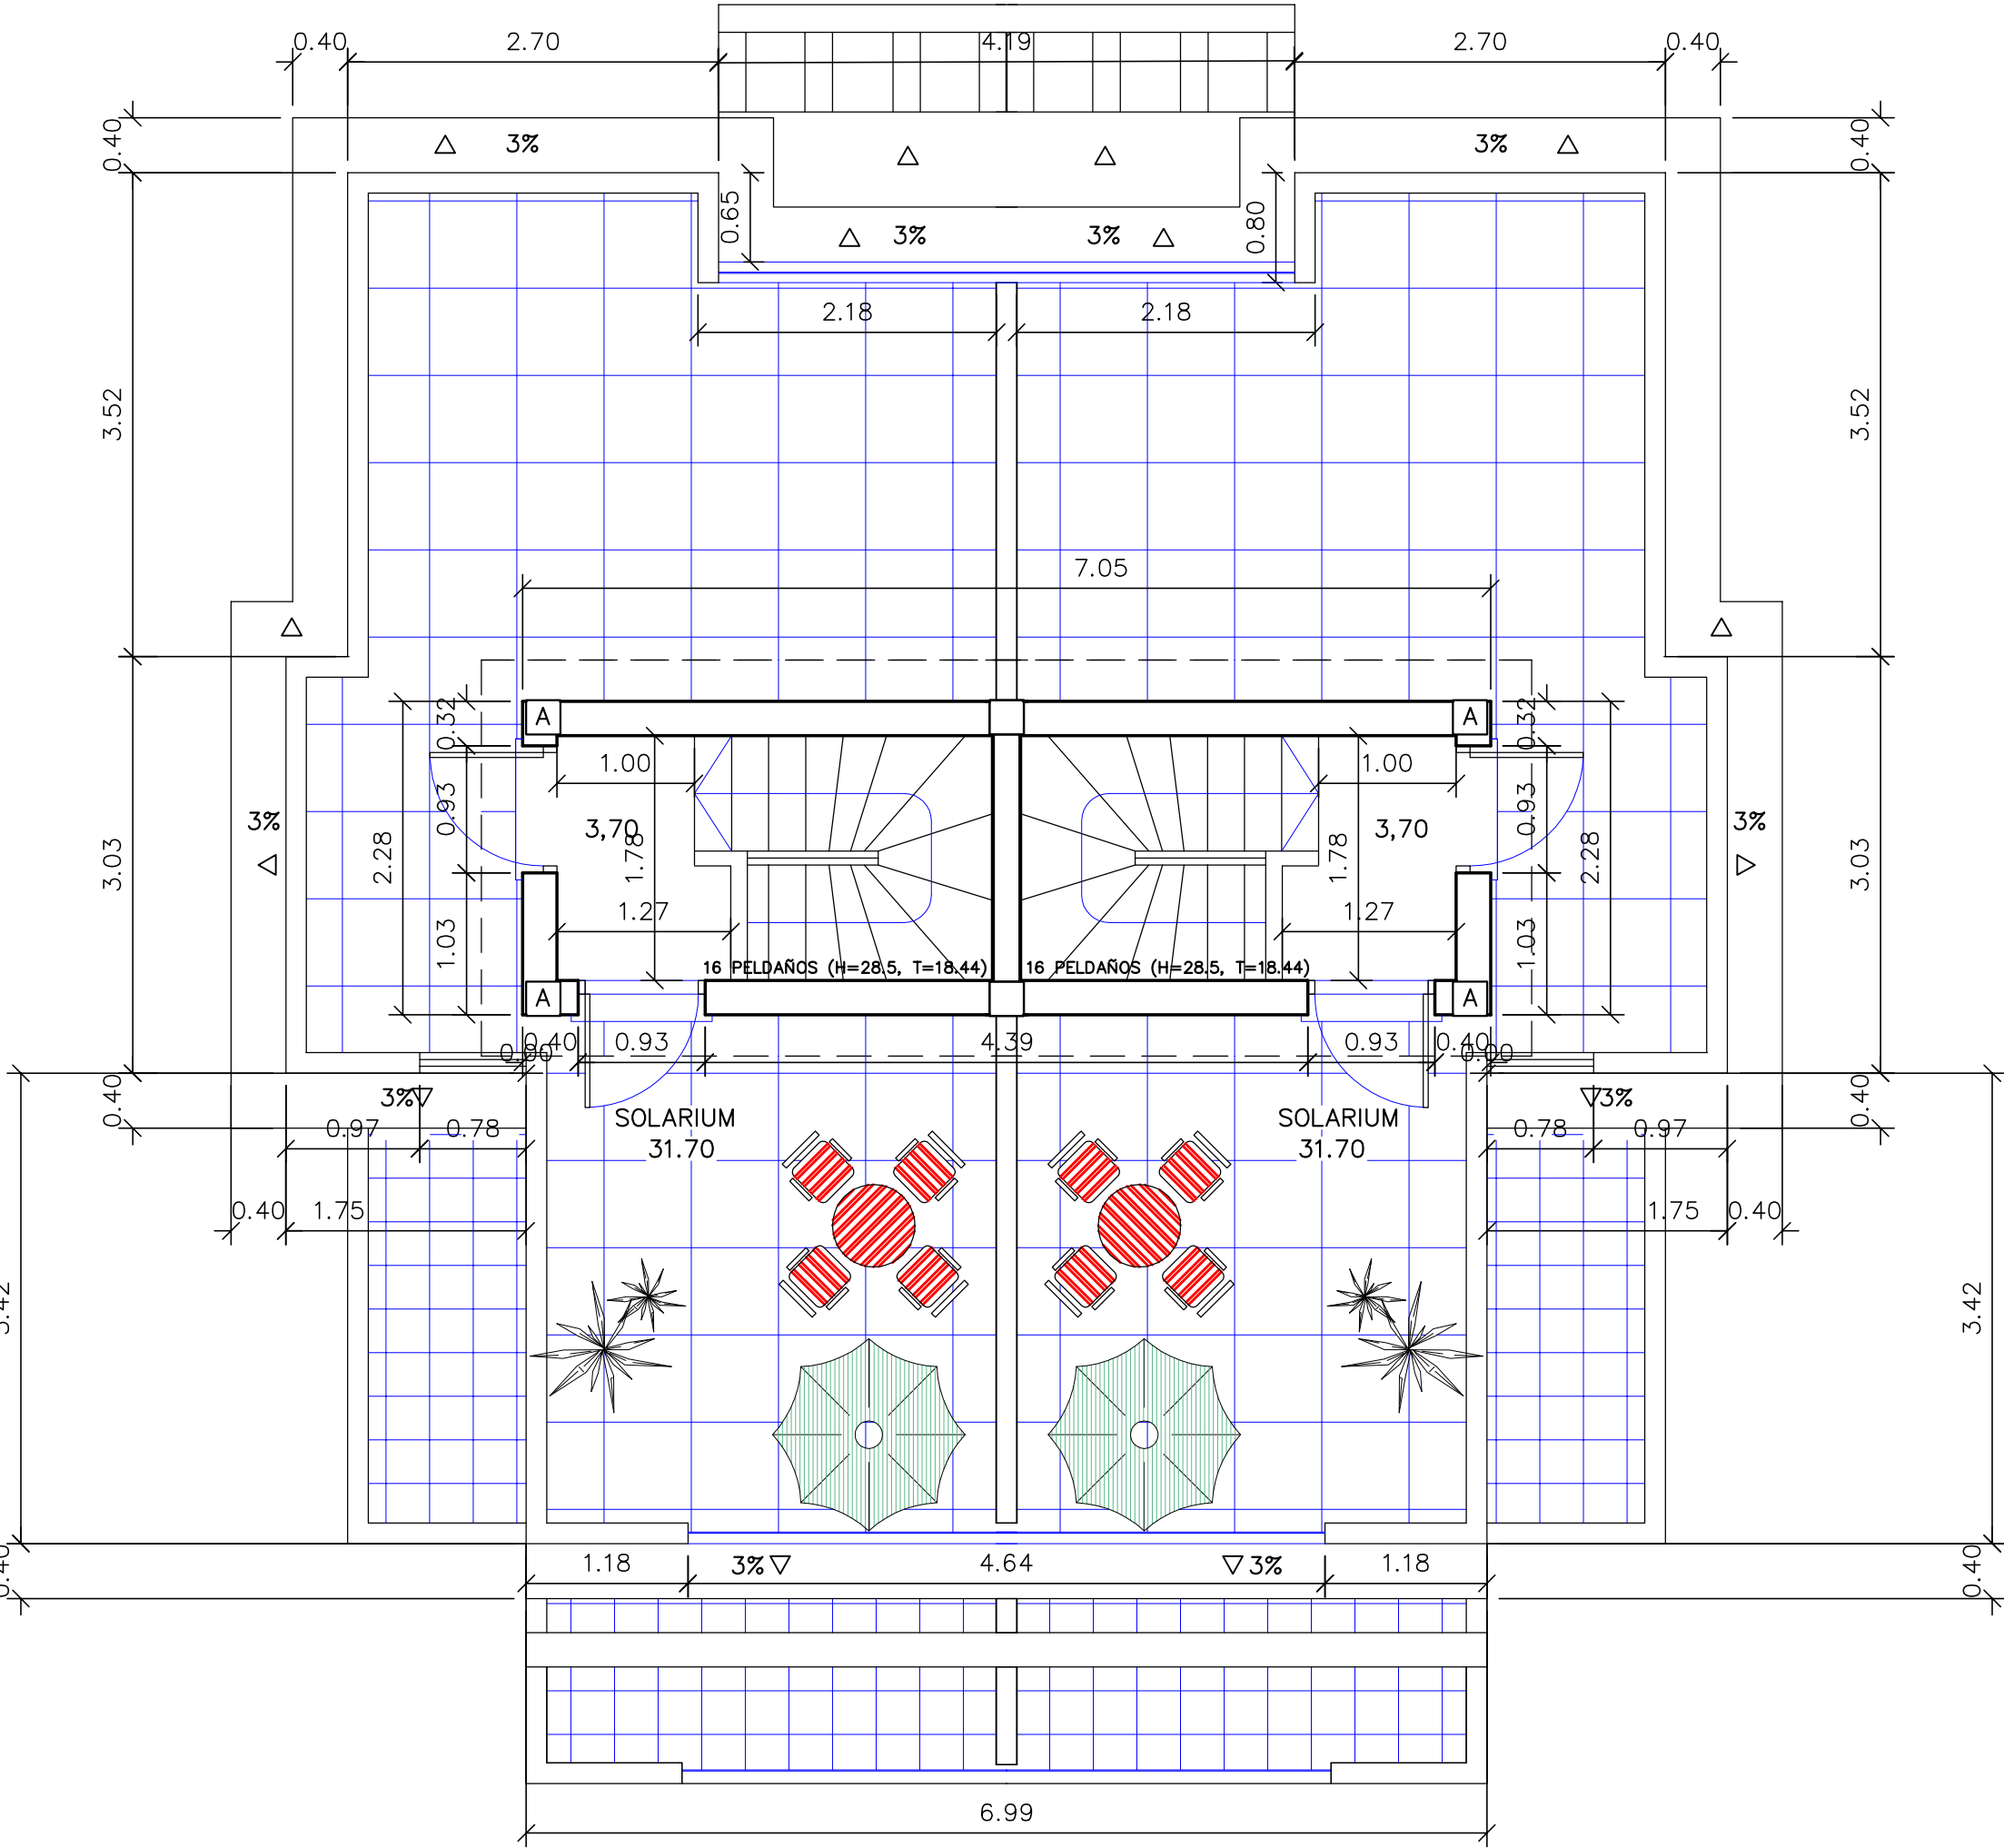

PLANTA SOLARIUM
Sutil=3.70m2
Scon=8.05m2