
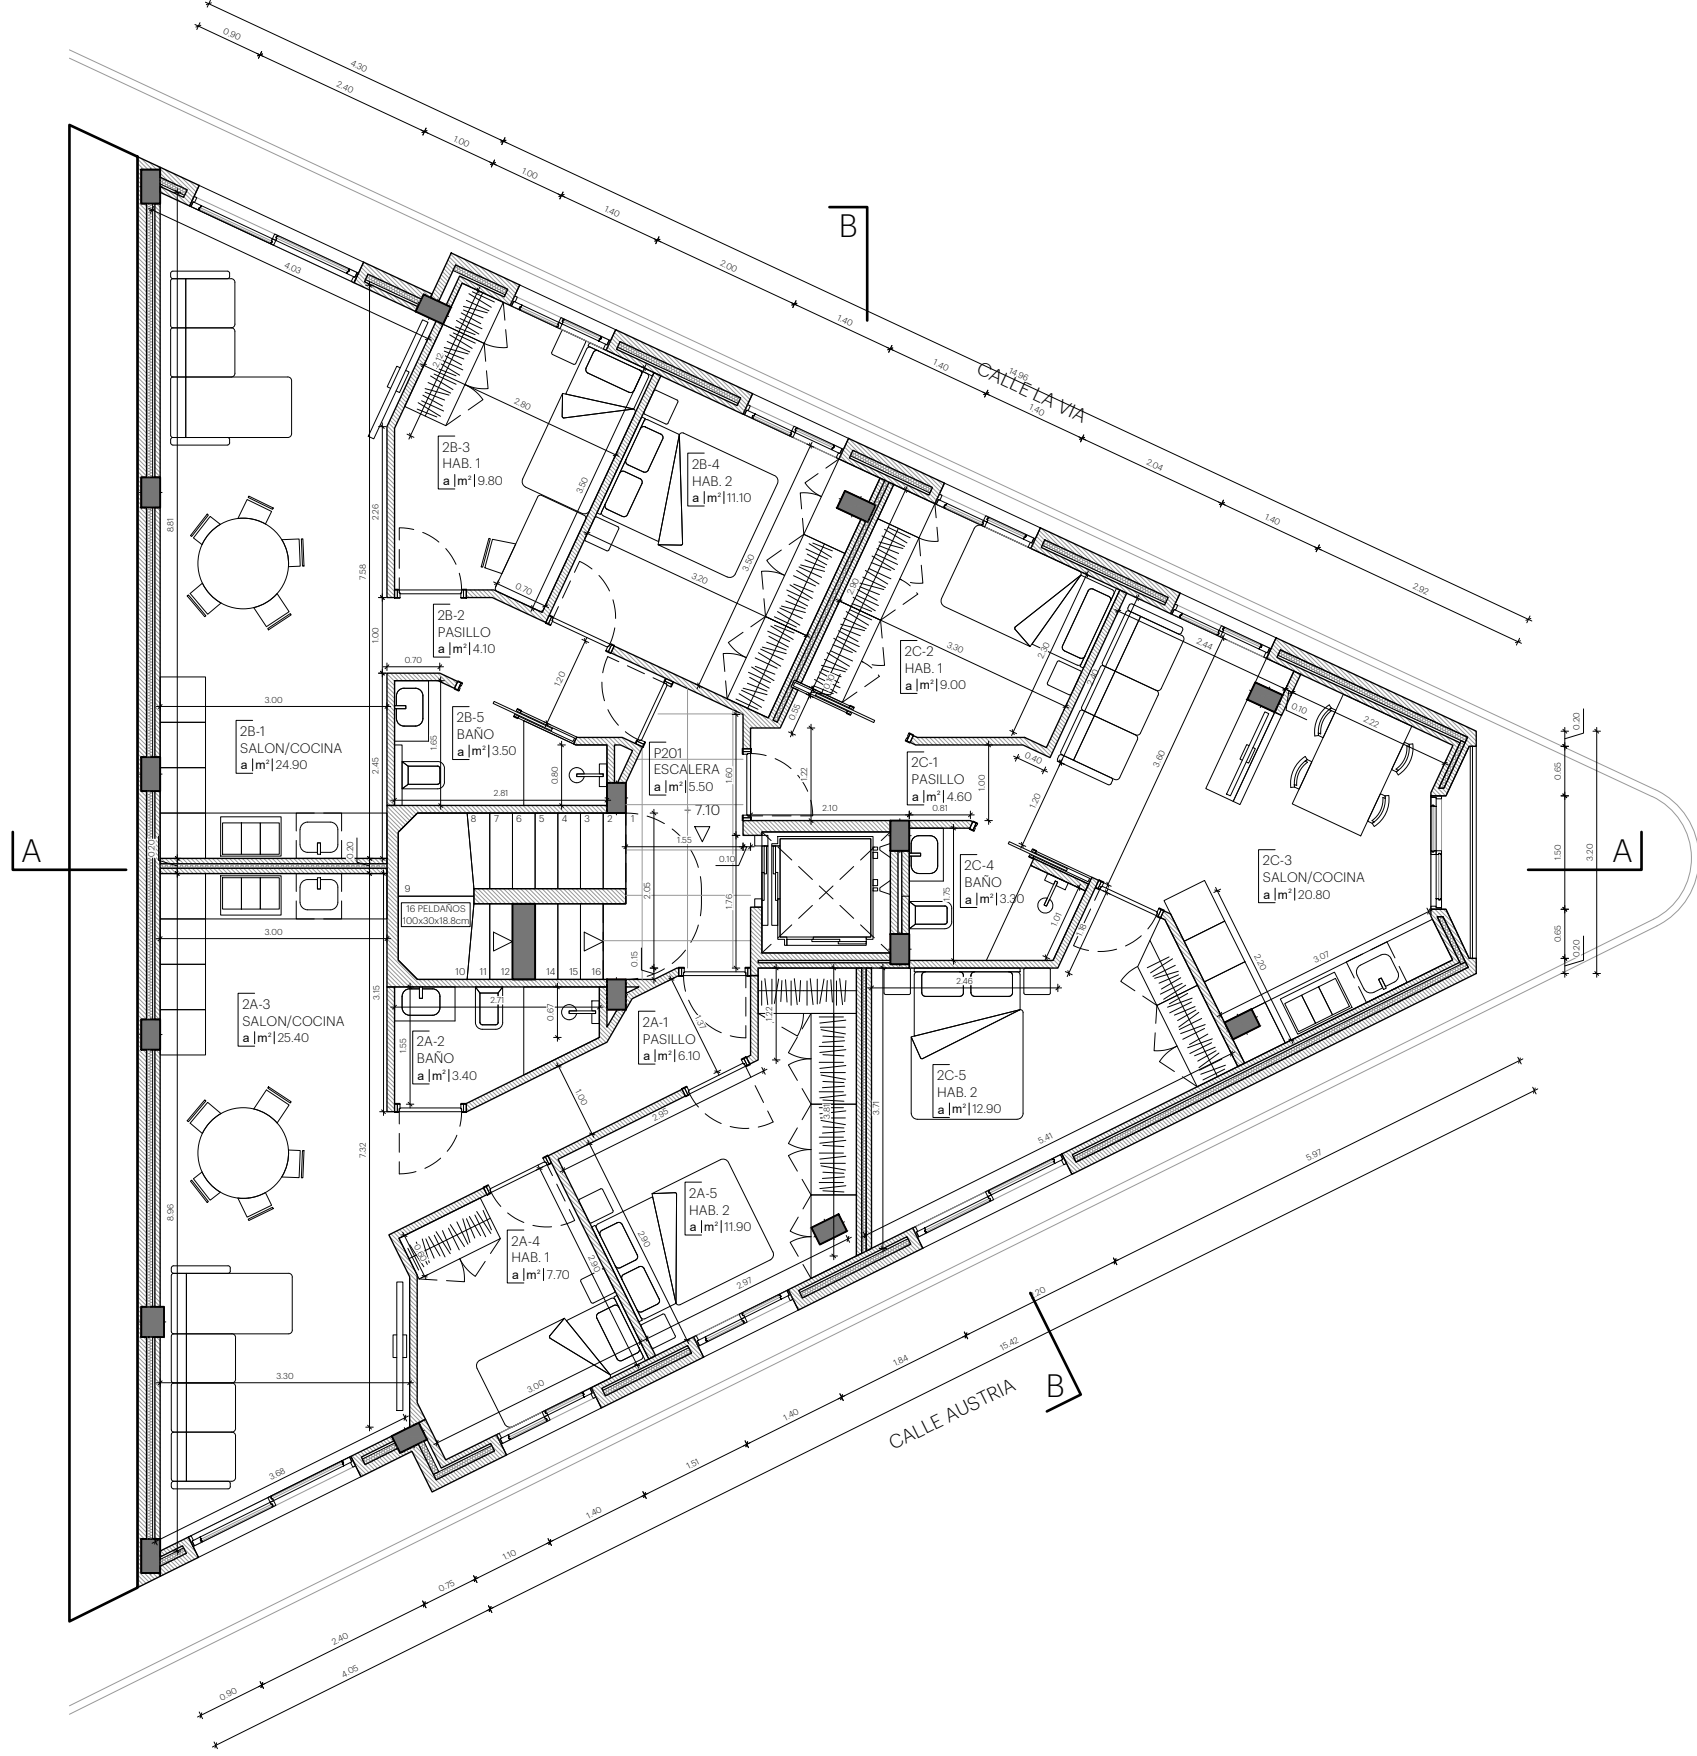


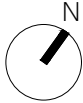

- Demolición
- Estado Actual
- Hormigón Armado
- Prefabricado de hormigón
- Ladrillo
- Aislamiento
- Pladur
- Alicatado cerámico

MODIF. 4 VIVIENDAS, LOCAL Y SEMISÓT. A 8 VIVIENDAS Y SEMISÓT.

A03-4 PLANO COTAS, SUPERFICIES Y MOBILIARIO_PLANTA SEGUNDA

PROYECTO BASICO Y DE EJECUCION

C/ Austria 15, 30870 Mazarrón

PROMOTOR: BLUE MED INVEST SL / CIF: B30851208

Formato: DIN A3 , Fecha: FEB. 2026 , Escala: 1/100

CIF B30907307

MODIFICACIONES:

