

MANZANA 11
16 viviendas - parcelas de 241.11m2

AVENIDA DE LAS AMERICAS

OESTE

NORTE

FASE 2

PLAZA ASUNCION BALAGUER


FASE 1

ESTE

PLAZA PACO RABAL

SUR

CALLE JOSE GARCIA PEÑAFIEL

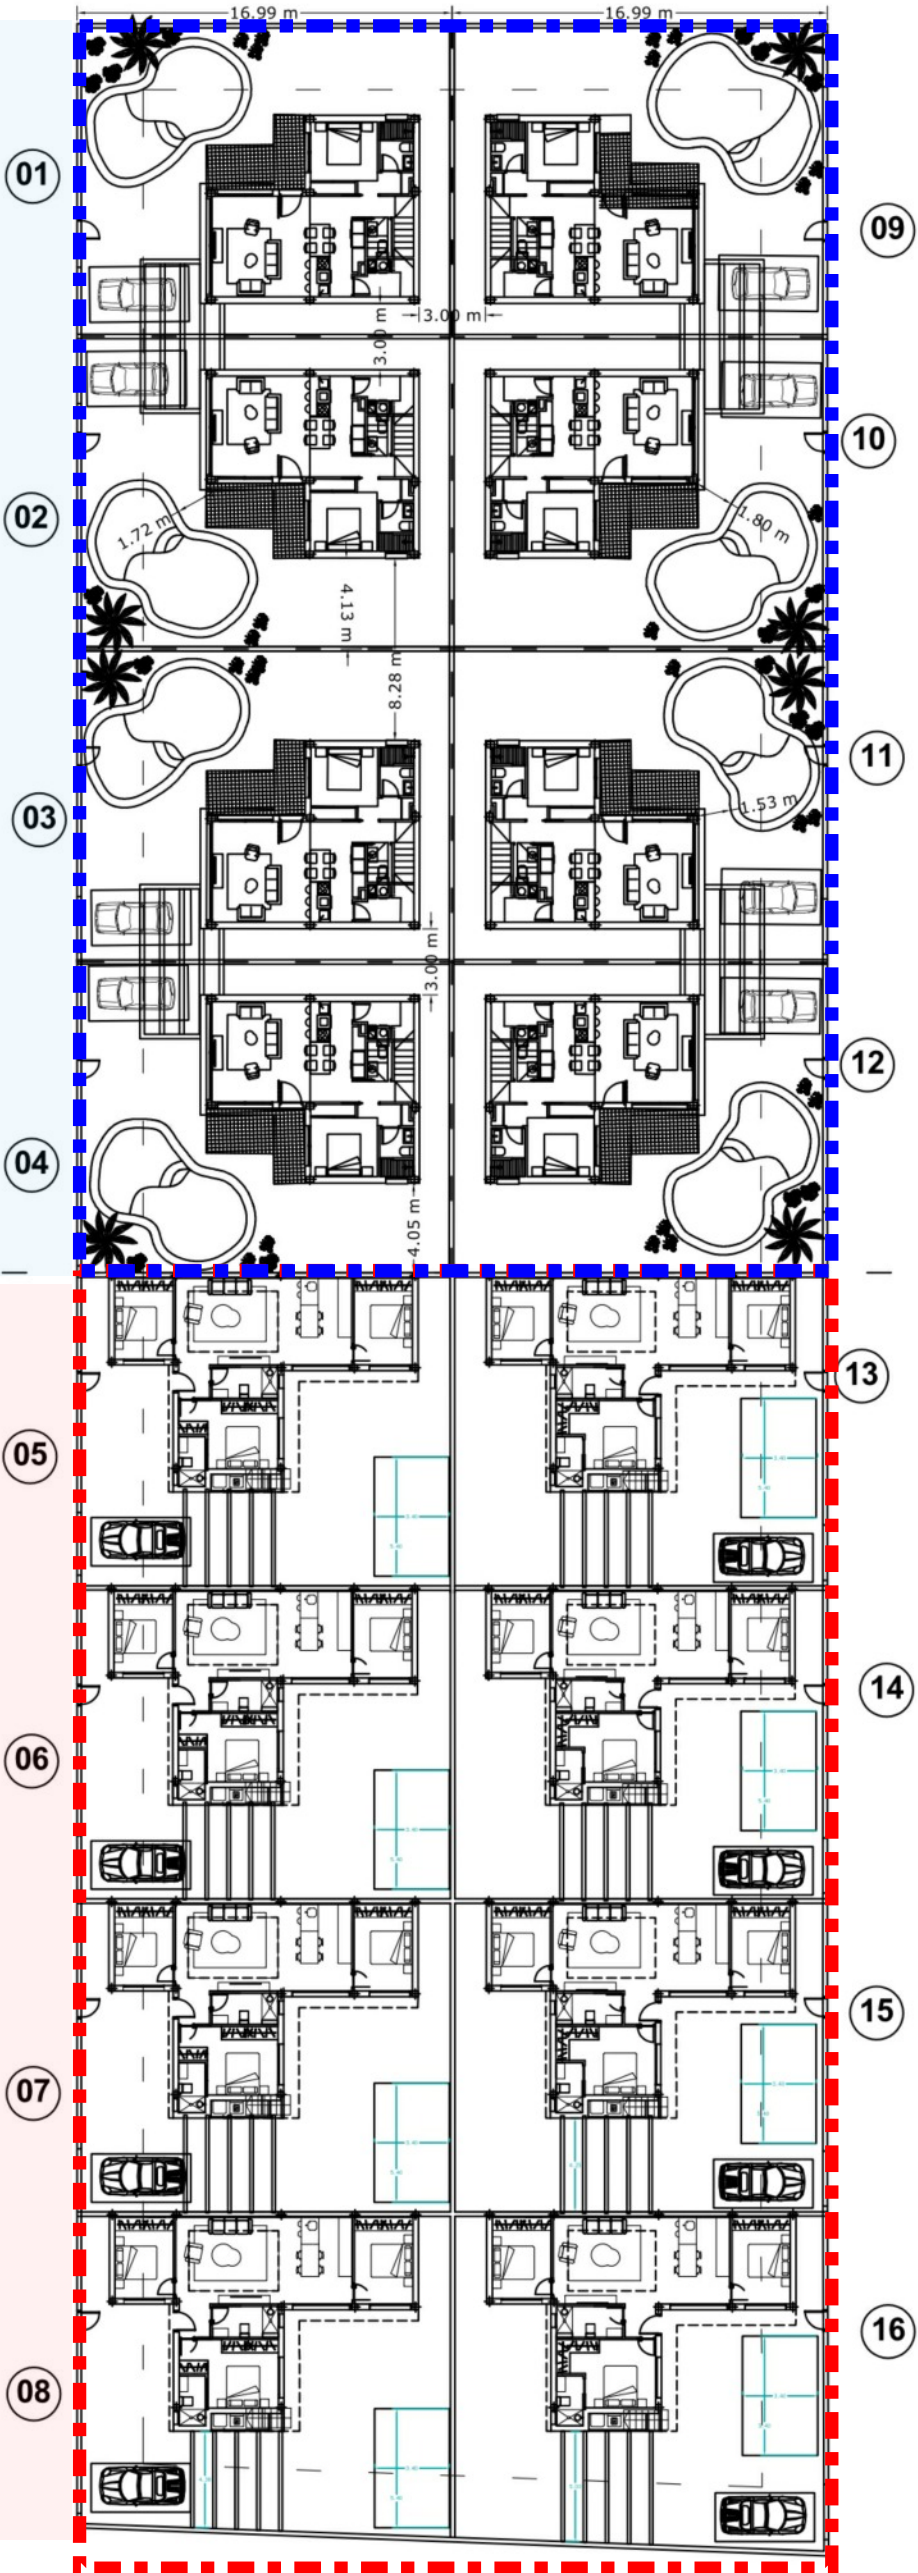

SERENDIPIA
— BEACH VILLAS —
— ROLDAN —

SERENDIPIA *Lux II*
— ROLDAN —