



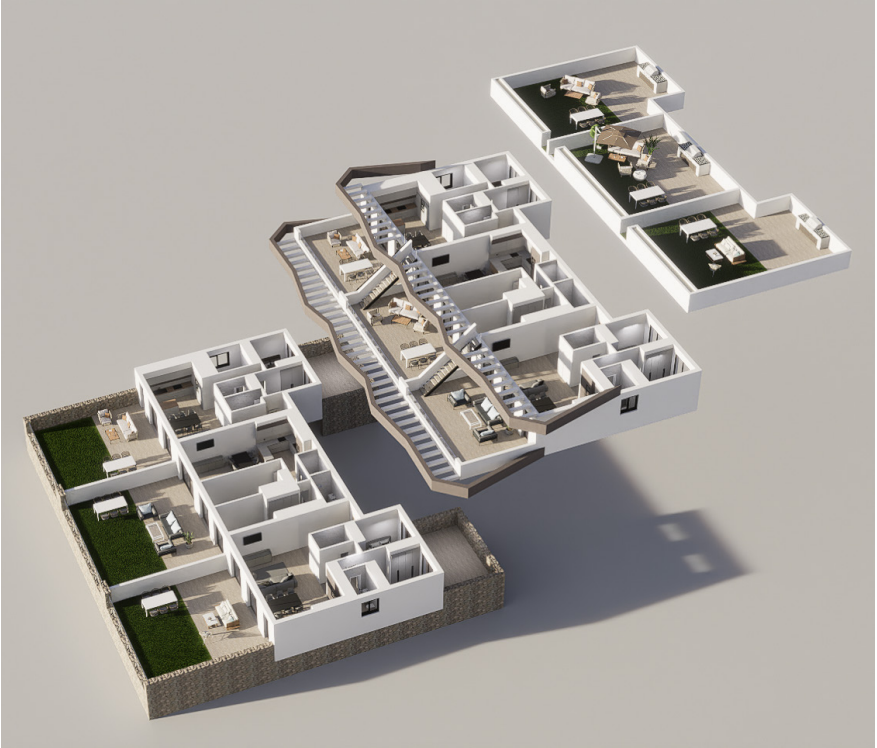

SUPERFICIES	
Planta Baja	96,69 m2
Terraza 1	61,25 m2
Terraza 2	17,94 m2
Total	175,88 m2

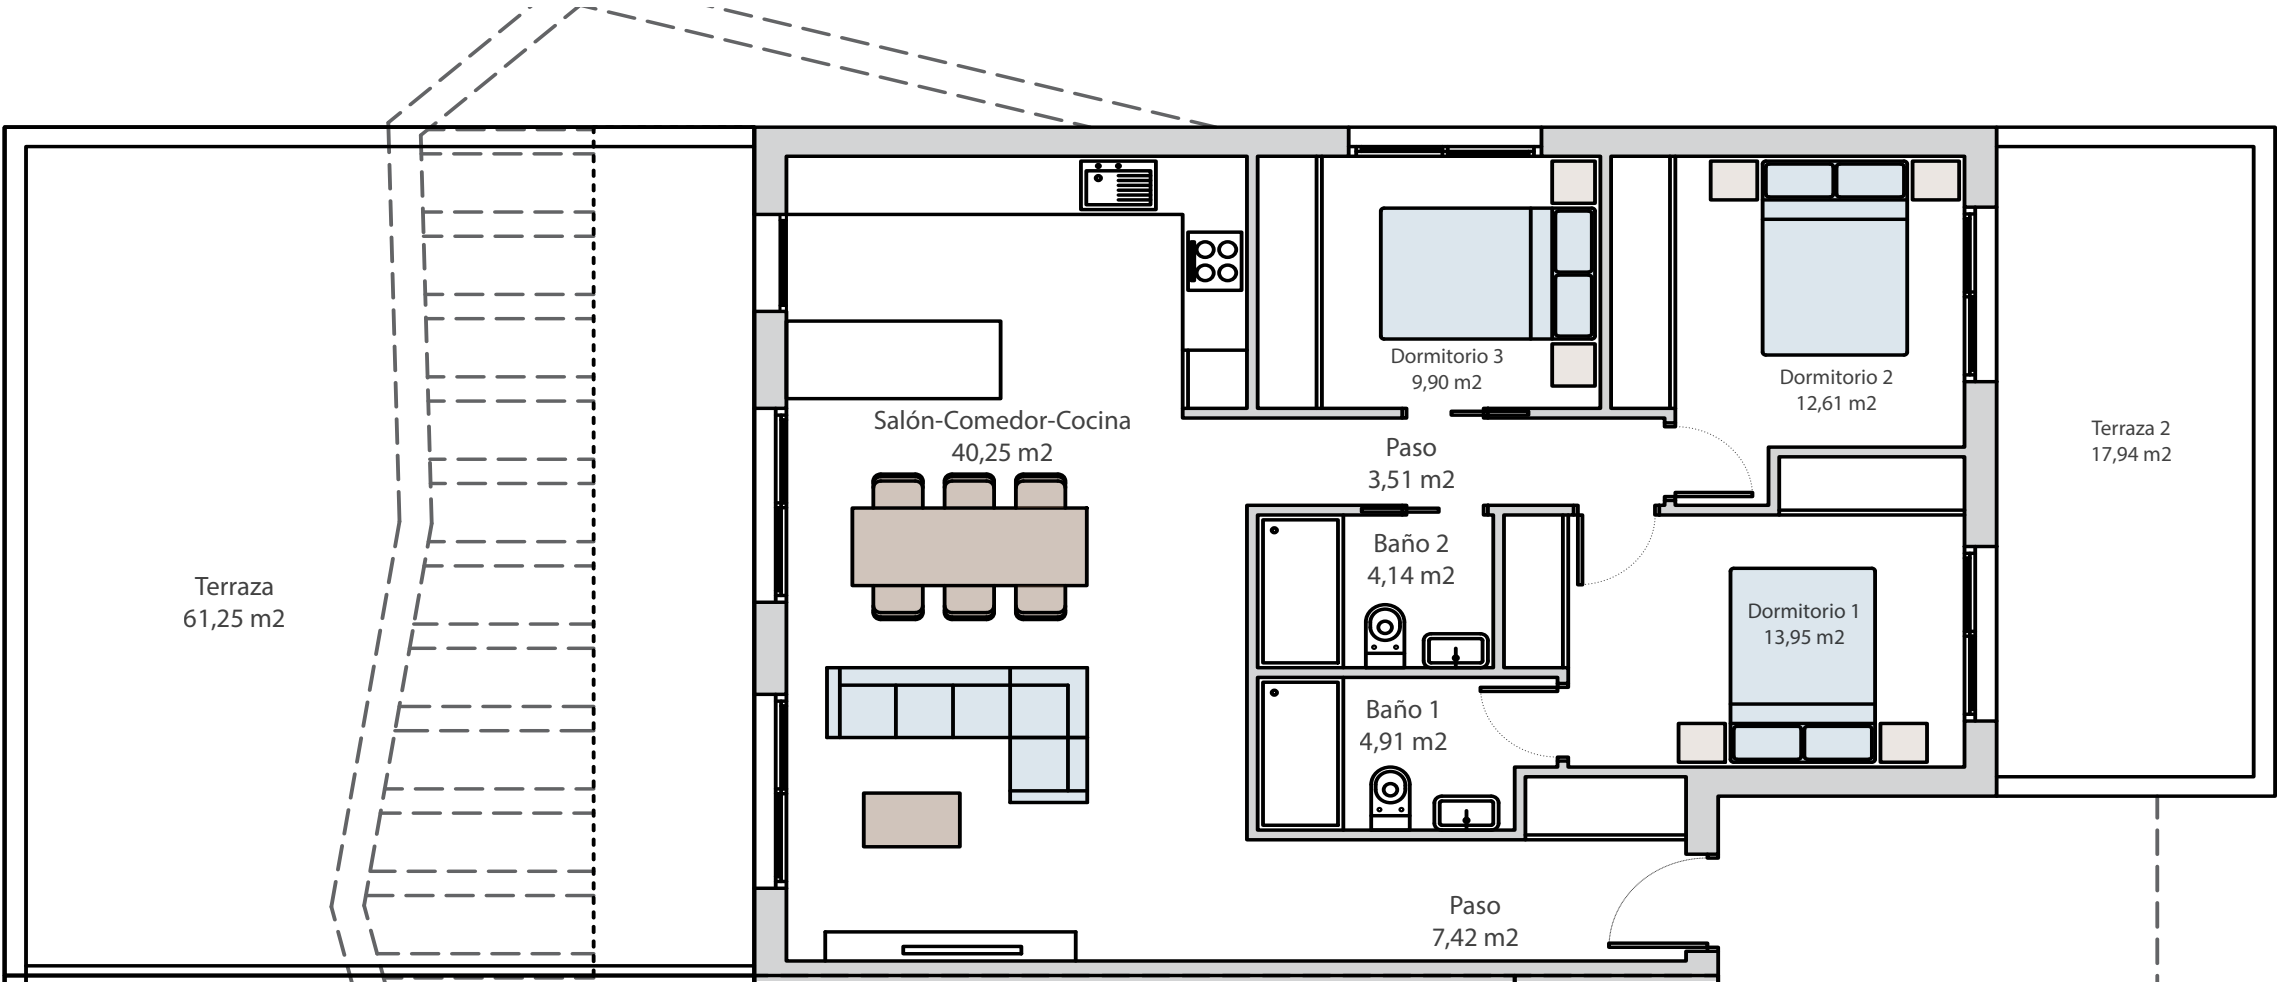

LAS DIMENSIONES Y LAS SUPERFICIES QUE APARECEN EN ESTE DOCUMENTO SON APROXIMADAS Y PODRÁN SER OBJETO DE MODIFICACIÓN DURANTE LA REDACCIÓN DE LOS PROYECTOS BÁSICO Y DE EJECUCIÓN