


PLANTA NIVEL +1

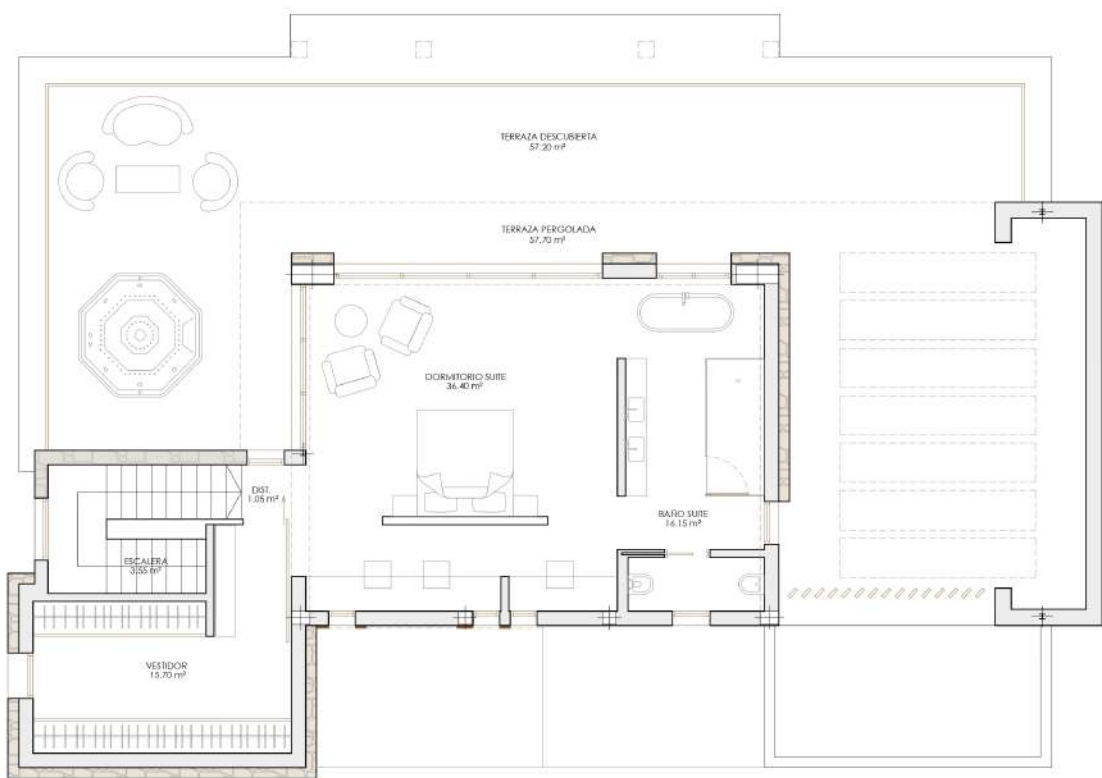

OPCIÓN 2

PLANTA NIVEL +1	
SUP. ÚTILES INTERIORES (m²)	
ESCALERA	3.55
VESTIDOR	15.70
DISTRIBUIDOR	1.05
DORMITORIO SUITE	36.40
BAÑO SUITE	16.15
TOTAL ÚTIL INTERIOR	72.85

SUP. ÚTILES EXTERIORES (m²)	
TERRAZA PERGOLADA	57.70
TERRAZA DESCUBIERTA	57.20
TOTAL ÚTIL EXTERIOR	114.90

SUPERFICIES CONSTRUIDAS (m²)	
CERRADA PLANTA NIVEL +1	95.95
TOTAL CONSTRUIDA	95.95

Proyecto: Básico y de ejecución para la rehabilitación de una vivienda unifamiliar aislada con piscina.

Situación: Calle Noruega, A-H Nº 472, Altea Hills, Altea, (Alicante)

Promotor: -

Plano de: Distribución y superficies - Planta Nivel +1 - Estado Modificado

Escala: 1/100 Fecha: 07/2023

Arquitecto:

José Resina López

Número:

00