
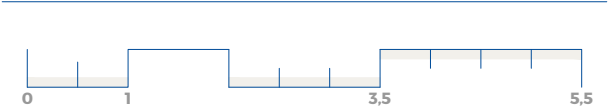
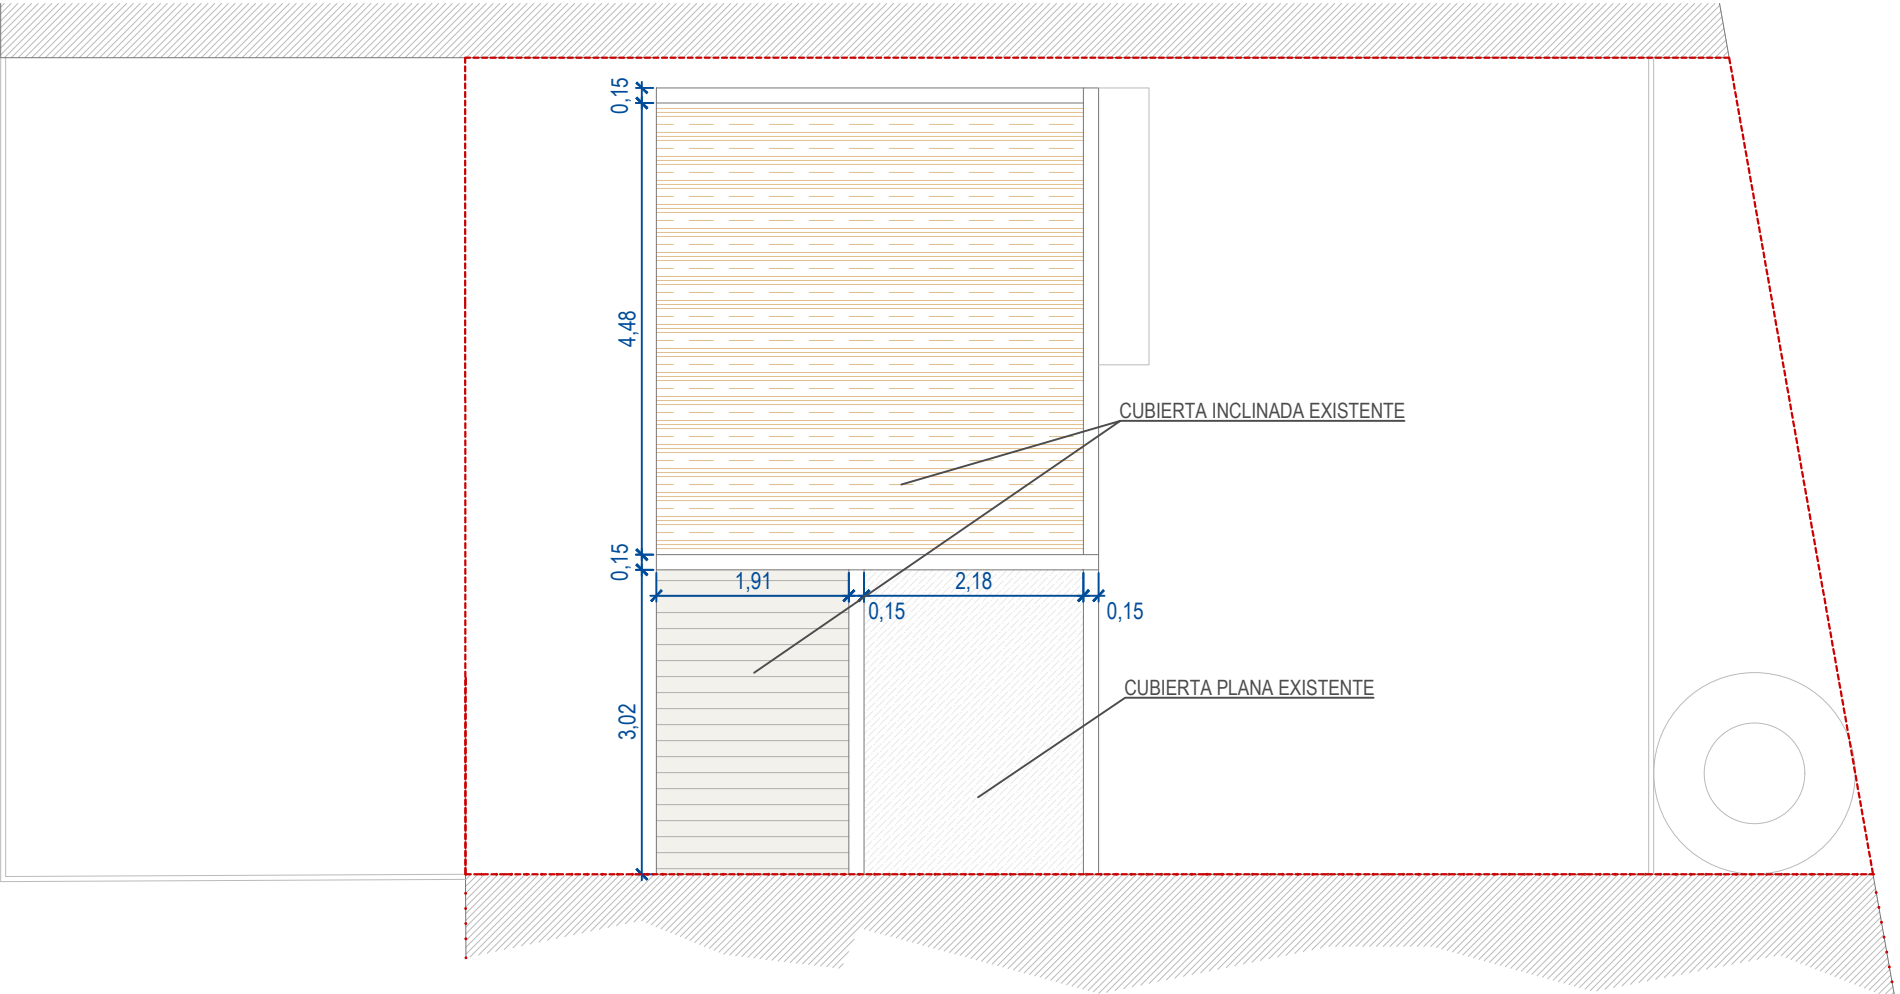


EDIFICACION EXISTENTE			
NIVEL	SUPERFICIE UTIL	SUPERFICIE CONSTRUIDA	SUPERFICIE COMPUTABLE
PLANTA BAJA			
INTERIOR Almacén 1	15,26 m²		
INTERIOR Almacén 2	9,49 m²		
TOTAL EDIFICACION EXISTENTE	24,75 m²	34,22 m²	34,22 m²

PROYECTO - VIVIENDA A			
NIVEL	SUPERFICIE UTIL	SUPERFICIE CONSTRUIDA	SUPERFICIE COMPUTABLE
PLANTA BAJA			
INTERIOR Salón-comedor-cocina	23,45 m²		
INTERIOR Almacén	3,11 m²		
TOTAL SUPERFICIE UTIL INTERIOR	26,56 m²		
EXTERIOR Jardín	19,81 m²		
TOTAL SUPERFICIE UTIL EXTERIOR	46,37 m²		
TOTAL NIVEL	46,37 m²	33,91 m²	37,98 m²
PLANTA PRIMERA			
INTERIOR Distribuidor	4,10 m²		
INTERIOR Habitación ppal.	11,24 m²		
INTERIOR Habitación 2	7,45 m²		
INTERIOR Baño, Hab. Ppal.	3,74 m²		
INTERIOR Baño 1	3,77 m²		
TOTAL SUPERFICIE UTIL INTERIOR	30,30 m²		
EXTERIOR Balcón	0,93 m²		
TOTAL SUPERFICIE UTIL EXTERIOR	0,93 m²		
TOTAL NIVEL	31,23 m²	41,67 m²	41,67 m²
TOTAL VIVIENDA PROYECTO	56,88 m²	75,58 m²	79,64 m²

PROYECTO - VIVIENDA B			
NIVEL	SUPERFICIE UTIL	SUPERFICIE CONSTRUIDA	SUPERFICIE COMPUTABLE
PLANTA BAJA			
INTERIOR Salón-comedor-cocina	21,25 m²		
INTERIOR Almacén	3,12 m²		
TOTAL SUPERFICIE UTIL INTERIOR	24,37 m²		
EXTERIOR Jardín	19,78 m²		
TOTAL SUPERFICIE UTIL EXTERIOR	44,15 m²		
TOTAL NIVEL	44,15 m²	30,84 m²	34,31 m²
PLANTA PRIMERA			
INTERIOR Distribuidor	4,10 m²		
INTERIOR Habitación ppal.	11,11 m²		
INTERIOR Habitación 1	7,59 m²		
INTERIOR Baño, Hab. Ppal.	2,98 m²		
INTERIOR Baño 1	2,65 m²		
TOTAL SUPERFICIE UTIL INTERIOR	28,43 m²		
EXTERIOR Balcón	0,93 m²		
TOTAL SUPERFICIE UTIL EXTERIOR	0,93 m²		
TOTAL NIVEL	29,36 m²	38,13 m²	38,13 m²
TOTAL VIVIENDA PROYECTO	52,88 m²	69,97 m²	72,44 m²


PROYECTO - CONJUNTO			
NIVEL	SUPERFICIE UTIL	SUPERFICIE CONSTRUIDA	SUPERFICIE COMPUTABLE
Vivienda A	56,88 m²	75,58 m²	79,64 m²
Vivienda B	52,88 m²	69,97 m²	72,44 m²
TOTAL PROYECTO	109,66 m²	144,55 m²	152,08 m²
EDIFICABILIDAD DISPONIBLE			153,00 m²
REMANENTE EDIFICABILIDAD			0,92 m²

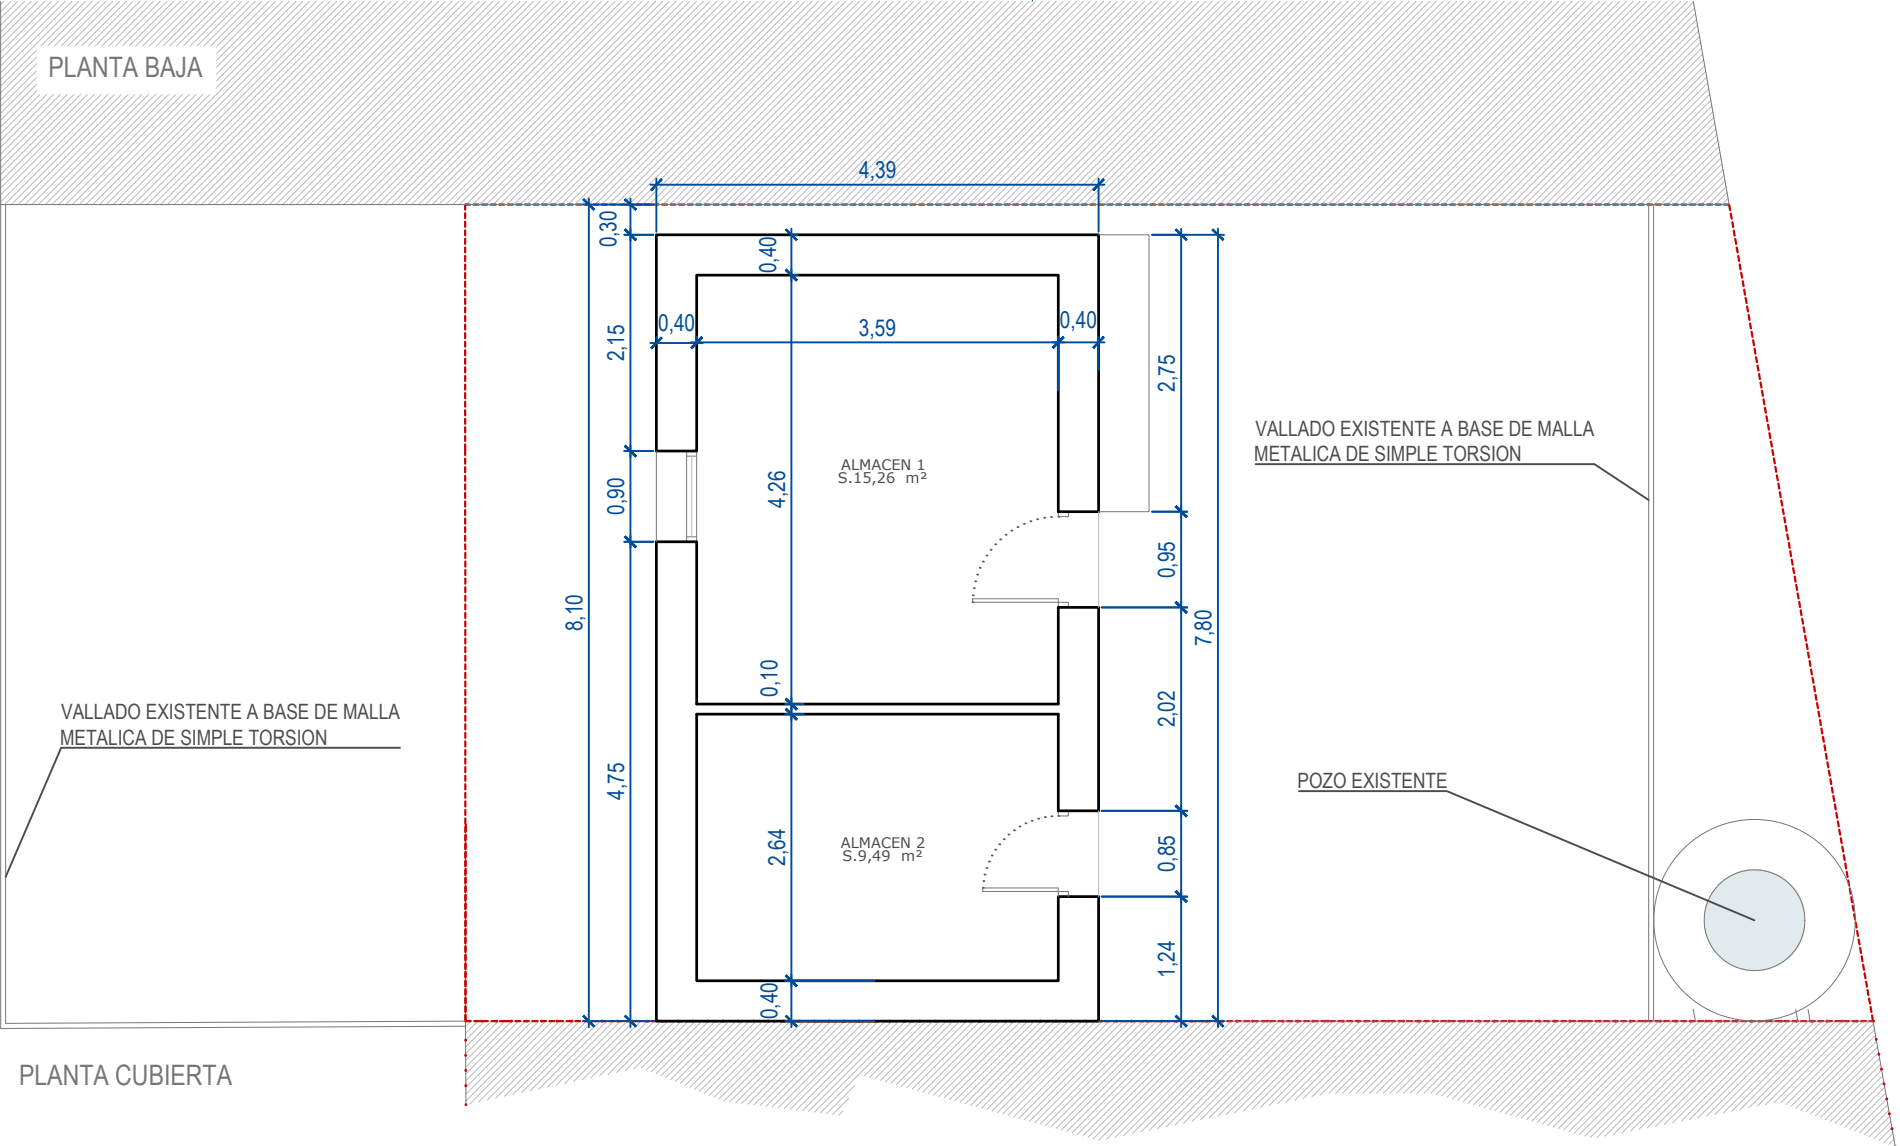


3		
2		
1		
0		
V	FECHA	DESCRIPCION

CAJETIN DE VERSIONES


Espacio para visados

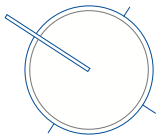


ALZADO SUR

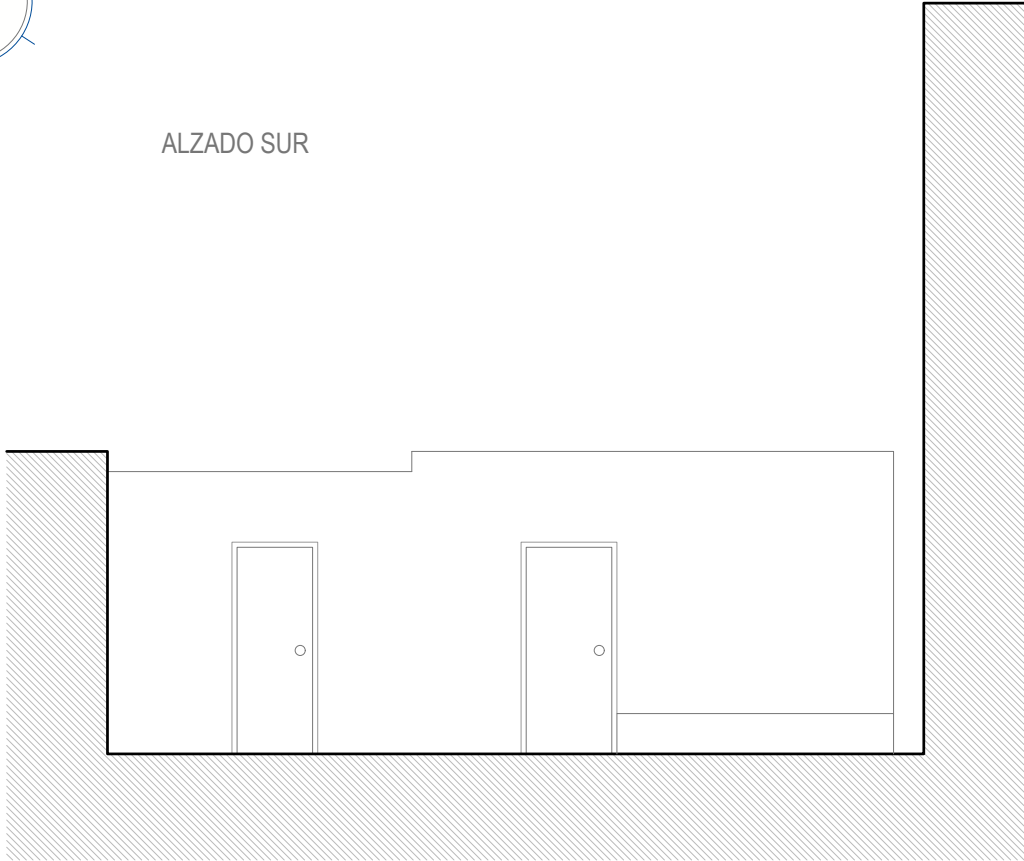

ALZADO NORTE

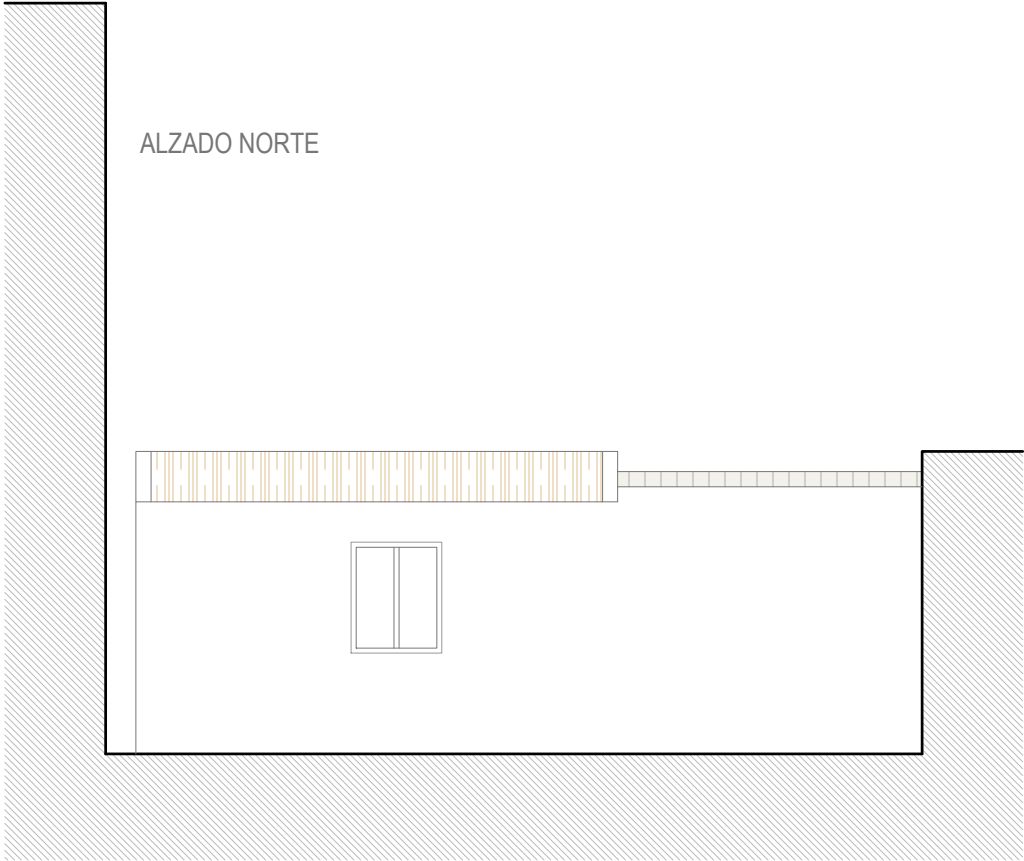


SECCION

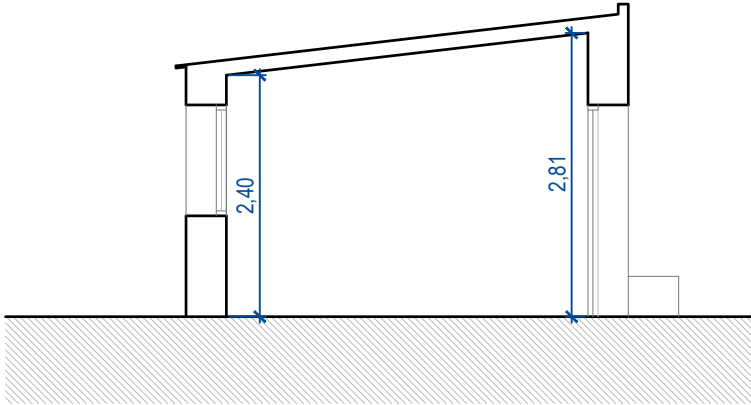

3		
2		
1		
0		
V	FECHA	DESCRIPCION

CAJETIN DE VERSIONES

Espacio para visados

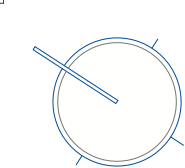

EDIFICACION EXISTENTE			
NIVEL	SUPERFICIE UTIL	SUPERFICIE CONSTRUIDA	SUPERFICIE COMPUTABLE
PLANTA BAJA			
INTERIOR Almacén 1	15,26 m²		
Almacén 2	9,49 m²		
TOTAL EDIFICACION EXISTENTE	24,75 m²	34,22 m²	34,22 m²

PROYECTO - VIVIENDA A			
NIVEL	SUPERFICIE UTIL	SUPERFICIE CONSTRUIDA	SUPERFICIE COMPUTABLE
PLANTA BAJA			
INTERIOR Salón-comedor-cocina	23,45 m²		
Aseo	3,11 m²		
TOTAL SUPERFICIE UTIL INTERIOR	26,56 m²		
EXTERIOR Jardín	19,81 m²		
TOTAL SUPERFICIE UTIL EXTERIOR	19,81 m²		
TOTAL NIVEL	46,37 m²	33,91 m²	37,98 m²
PLANTA PRIMERA			
Distribuidor	4,10 m²		
Habitación ppal.	11,24 m²		
Habitación 2	7,45 m²		
Baño Hab. Ppal.	3,74 m²		
Baño 1	3,77 m²		
TOTAL SUPERFICIE UTIL INTERIOR	30,30 m²		
EXTERIOR Balcón	0,93 m²		
TOTAL SUPERFICIE UTIL EXTERIOR	0,93 m²		
TOTAL NIVEL	31,23 m²	41,67 m²	41,67 m²
TOTAL VIVIENDA PROYECTO	56,86 m²	75,58 m²	79,64 m²

PROYECTO - VIVIENDA B			
NIVEL	SUPERFICIE UTIL	SUPERFICIE CONSTRUIDA	SUPERFICIE COMPUTABLE
PLANTA BAJA			
INTERIOR Salón-comedor-cocina	21,25 m²		
Aseo	3,12 m²		
TOTAL SUPERFICIE UTIL INTERIOR	24,37 m²		
EXTERIOR Jardín	19,78 m²		
TOTAL SUPERFICIE UTIL EXTERIOR	19,78 m²		
TOTAL NIVEL	44,15 m²	30,84 m²	34,31 m²
PLANTA PRIMERA			
Distribuidor	4,10 m²		
Habitación ppal.	11,11 m²		
Habitación 1	7,59 m²		
Baño Hab. Ppal.	2,98 m²		
Baño 1	2,85 m²		
TOTAL SUPERFICIE UTIL INTERIOR	28,43 m²		
EXTERIOR Balcón	0,93 m²		
TOTAL SUPERFICIE UTIL EXTERIOR	0,93 m²		
TOTAL NIVEL	29,36 m²	38,13 m²	38,13 m²
TOTAL VIVIENDA PROYECTO	52,80 m²	68,97 m²	72,44 m²


PROYECTO - CONJUNTO			
NIVEL	SUPERFICIE UTIL	SUPERFICIE CONSTRUIDA	SUPERFICIE COMPUTABLE
Vivienda A	56,86 m²	75,58 m²	79,64 m²
Vivienda B	52,80 m²	68,97 m²	72,44 m²
TOTAL PROYECTO	109,66 m²	144,55 m²	152,08 m²
EDIFICABILIDAD DISPONIBLE		153,00 m²	
REMANENTE EDIFICABILIDAD		0,92 m²	

VIVIENDA B
SUP. CONSTRUIDA P.B.
S.30,84 m²


VIVIENDA A
SUP. CONSTRUIDA P.B.
S.33,91 m²

VIVIENDA B
SUP. CONSTRUIDA P.1
S.38,13 m²

VIVIENDA A
SUP. CONSTRUIDA P.1
S.41,67 m²

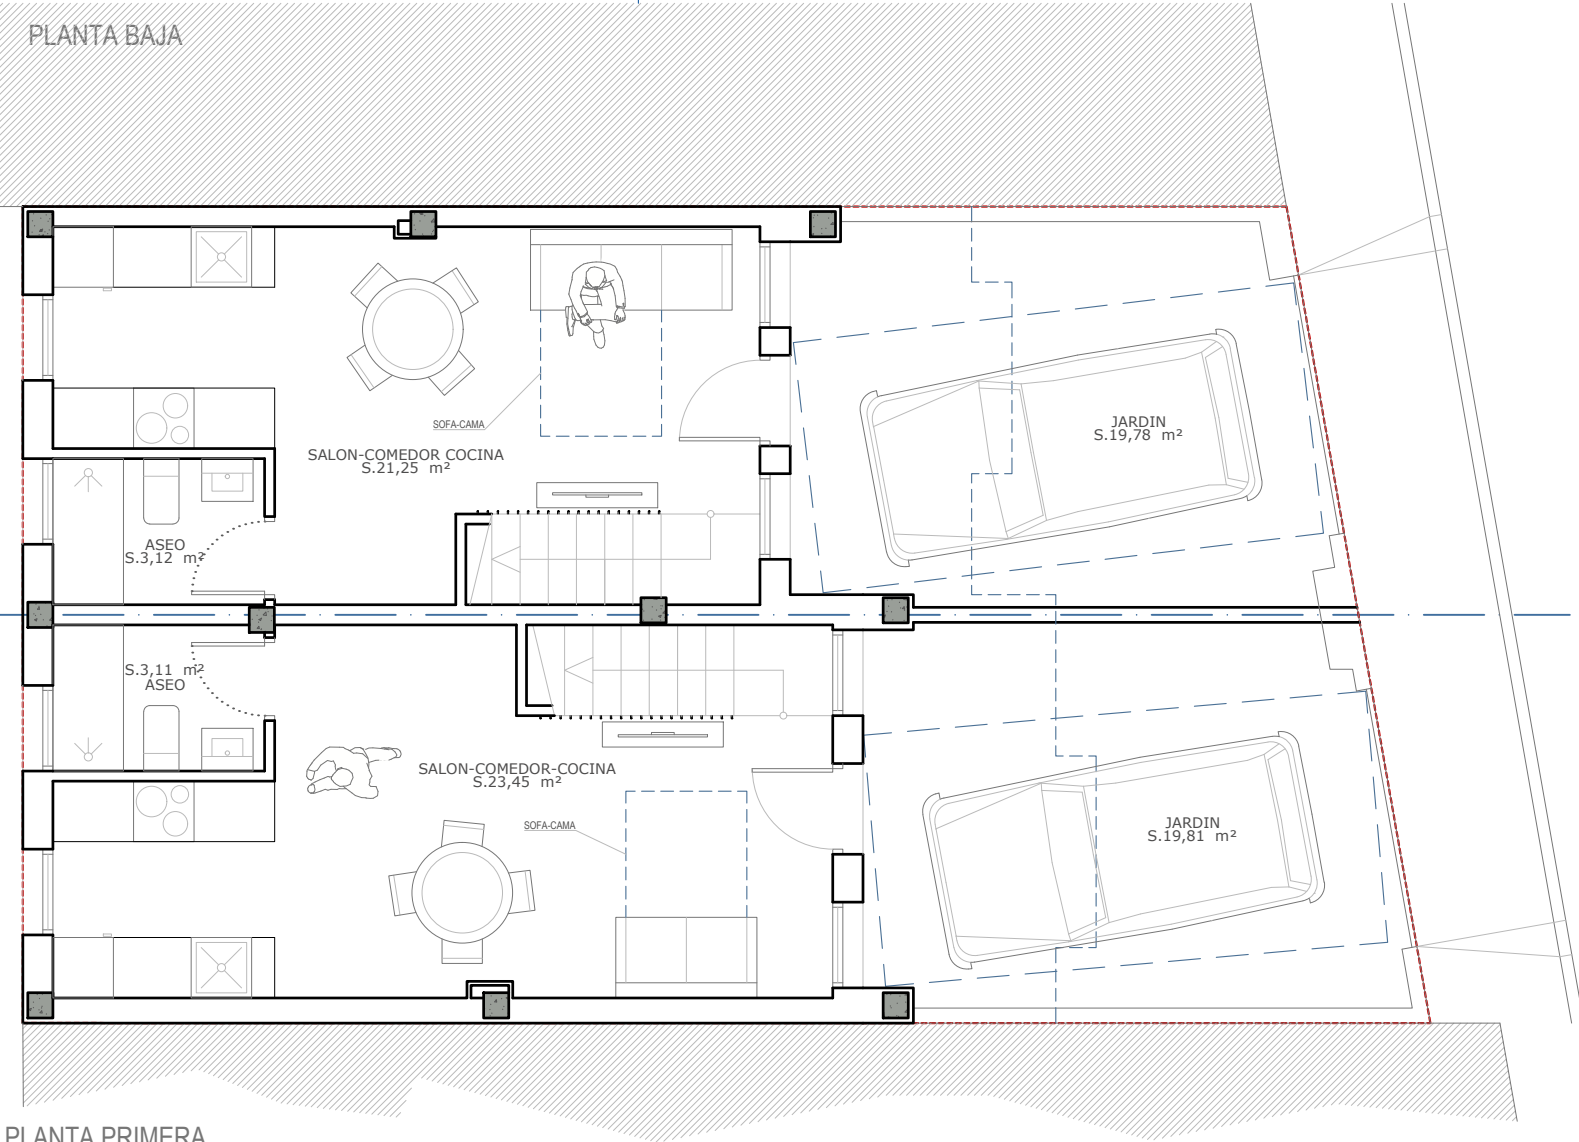


PLANTA PRIMERA

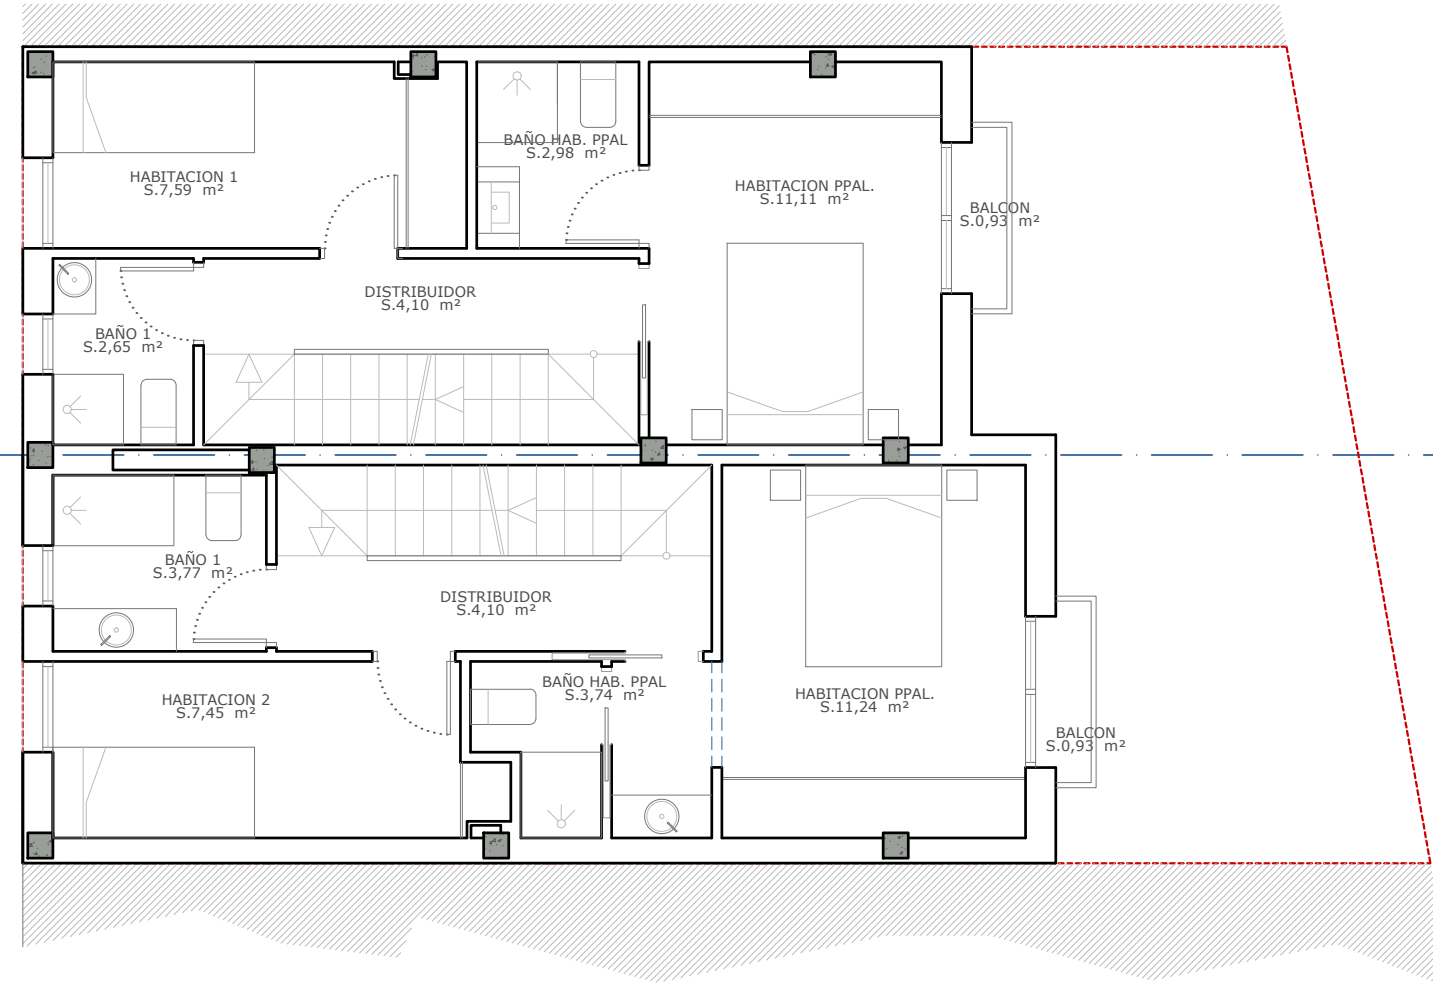

3		
2		
1		
0		
V	FECHA	DESCRIPCION
CAJETIN DE VERSIONES		

Espacio para visados

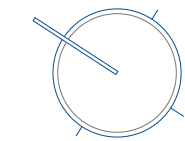


EDIFICACION EXISTENTE			
NIVEL	SUPERFICIE UTIL	SUPERFICIE CONSTRUIDA	SUPERFICIE COMPUTABLE
PLANTA BAJA			
INTERIOR Almacén 1	15,26 m²		
INTERIOR Almacén 2	9,49 m²		
TOTAL EDIFICACION EXISTENTE	24,75 m²	34,22 m²	34,22 m²

PROYECTO - VIVIENDA A			
NIVEL	SUPERFICIE UTIL	SUPERFICIE CONSTRUIDA	SUPERFICIE COMPUTABLE
PLANTA BAJA			
INTERIOR Salón-comedor-cocina	23,45 m²		
INTERIOR Aseo	3,11 m²		
TOTAL SUPERFICIE UTIL INTERIOR	26,56 m²		
EXTERIOR Jardín	19,81 m²		
TOTAL SUPERFICIE UTIL EXTERIOR	19,81 m²		
TOTAL NIVEL	46,37 m²	33,91 m²	37,98 m²
PLANTA PRIMERA			
INTERIOR Distribuidor	4,10 m²		
INTERIOR Habitación ppal.	11,24 m²		
INTERIOR Habitación 2	7,45 m²		
INTERIOR Baño Hab. Ppal.	3,74 m²		
INTERIOR Baño 1	3,77 m²		
TOTAL SUPERFICIE UTIL INTERIOR	30,30 m²		
EXTERIOR Balcón	0,93 m²		
TOTAL SUPERFICIE UTIL EXTERIOR	0,93 m²		
TOTAL NIVEL	31,23 m²	41,67 m²	41,67 m²
TOTAL VIVIENDA PROYECTO	56,86 m²	75,58 m²	79,64 m²


PROYECTO - VIVIENDA B			
NIVEL	SUPERFICIE UTIL	SUPERFICIE CONSTRUIDA	SUPERFICIE COMPUTABLE
PLANTA BAJA			
INTERIOR Salón-comedor-cocina	21,25 m²		
INTERIOR Aseo	3,12 m²		
TOTAL SUPERFICIE UTIL INTERIOR	24,37 m²		
EXTERIOR Jardín	19,78 m²		
TOTAL SUPERFICIE UTIL EXTERIOR	19,78 m²		
TOTAL NIVEL	44,15 m²	30,84 m²	34,31 m²
PLANTA PRIMERA			
INTERIOR Distribuidor	4,10 m²		
INTERIOR Habitación ppal.	11,11 m²		
INTERIOR Habitación 1	7,59 m²		
INTERIOR Baño Hab. Ppal.	2,98 m²		
INTERIOR Baño 1	2,85 m²		
TOTAL SUPERFICIE UTIL INTERIOR	28,43 m²		
EXTERIOR Balcón	0,93 m²		
TOTAL SUPERFICIE UTIL EXTERIOR	0,93 m²		
TOTAL NIVEL	29,36 m²	38,13 m²	38,13 m²
TOTAL VIVIENDA PROYECTO	52,90 m²	68,97 m²	72,44 m²

PROYECTO - CONJUNTO			
NIVEL	SUPERFICIE UTIL	SUPERFICIE CONSTRUIDA	SUPERFICIE COMPUTABLE
Vivienda A	56,86 m²	75,58 m²	79,64 m²
Vivienda B	52,80 m²	68,97 m²	72,44 m²
TOTAL PROYECTO	109,66 m²	144,55 m²	152,08 m²
EDIFICABILIDAD DISPONIBLE		153,00 m²	
REMANENTE EDIFICABILIDAD		0,92 m²	

CUBIERTA

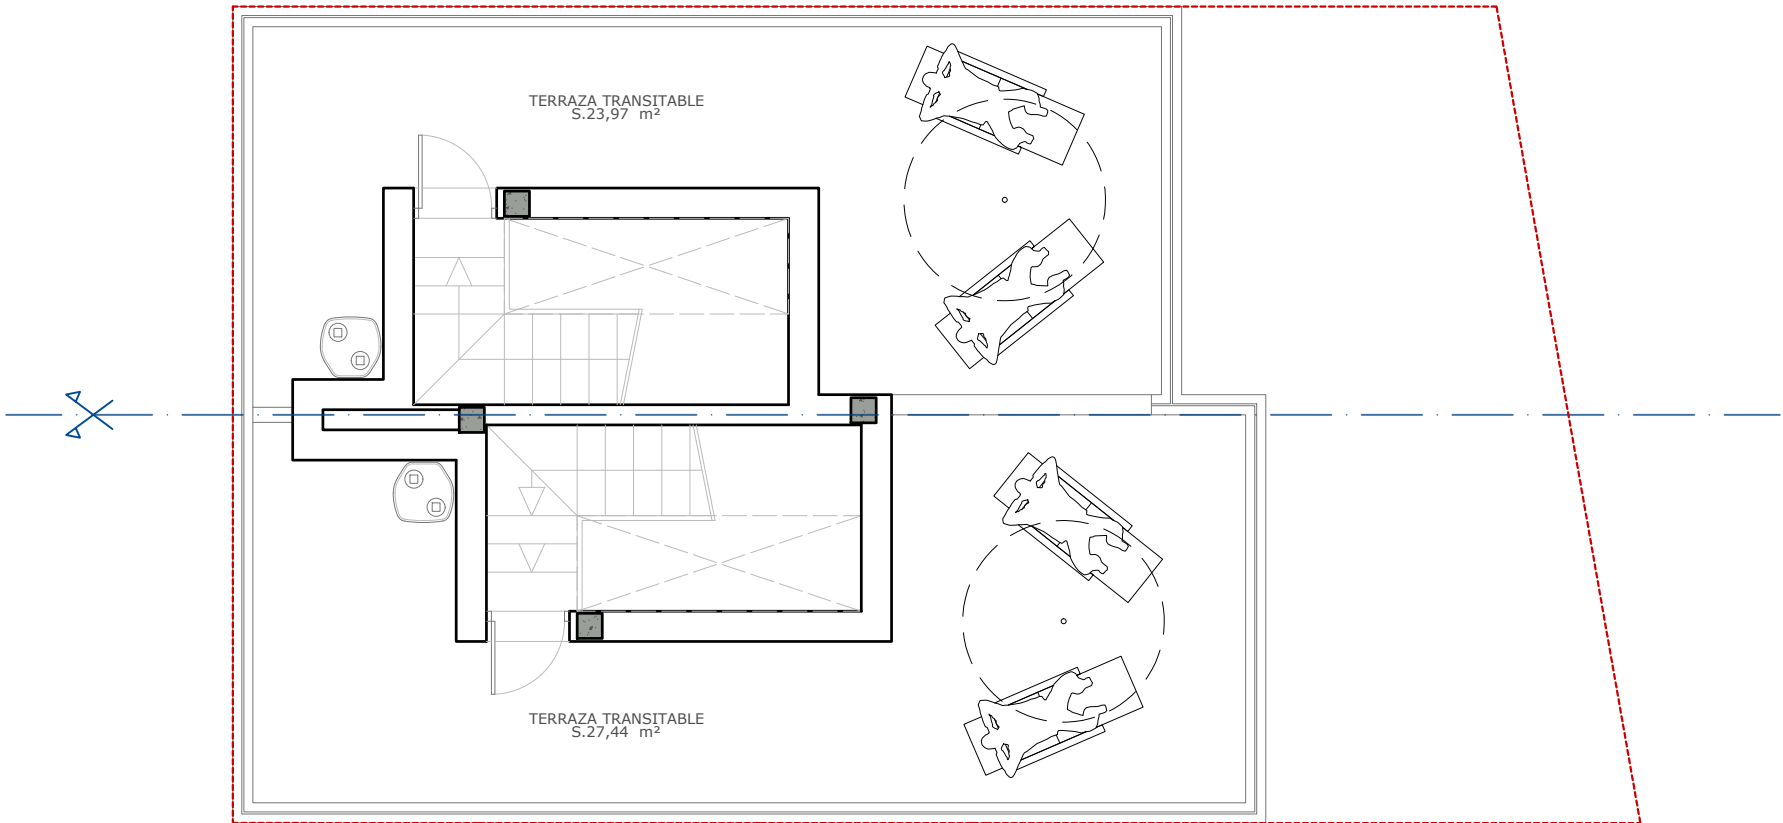


TORREON

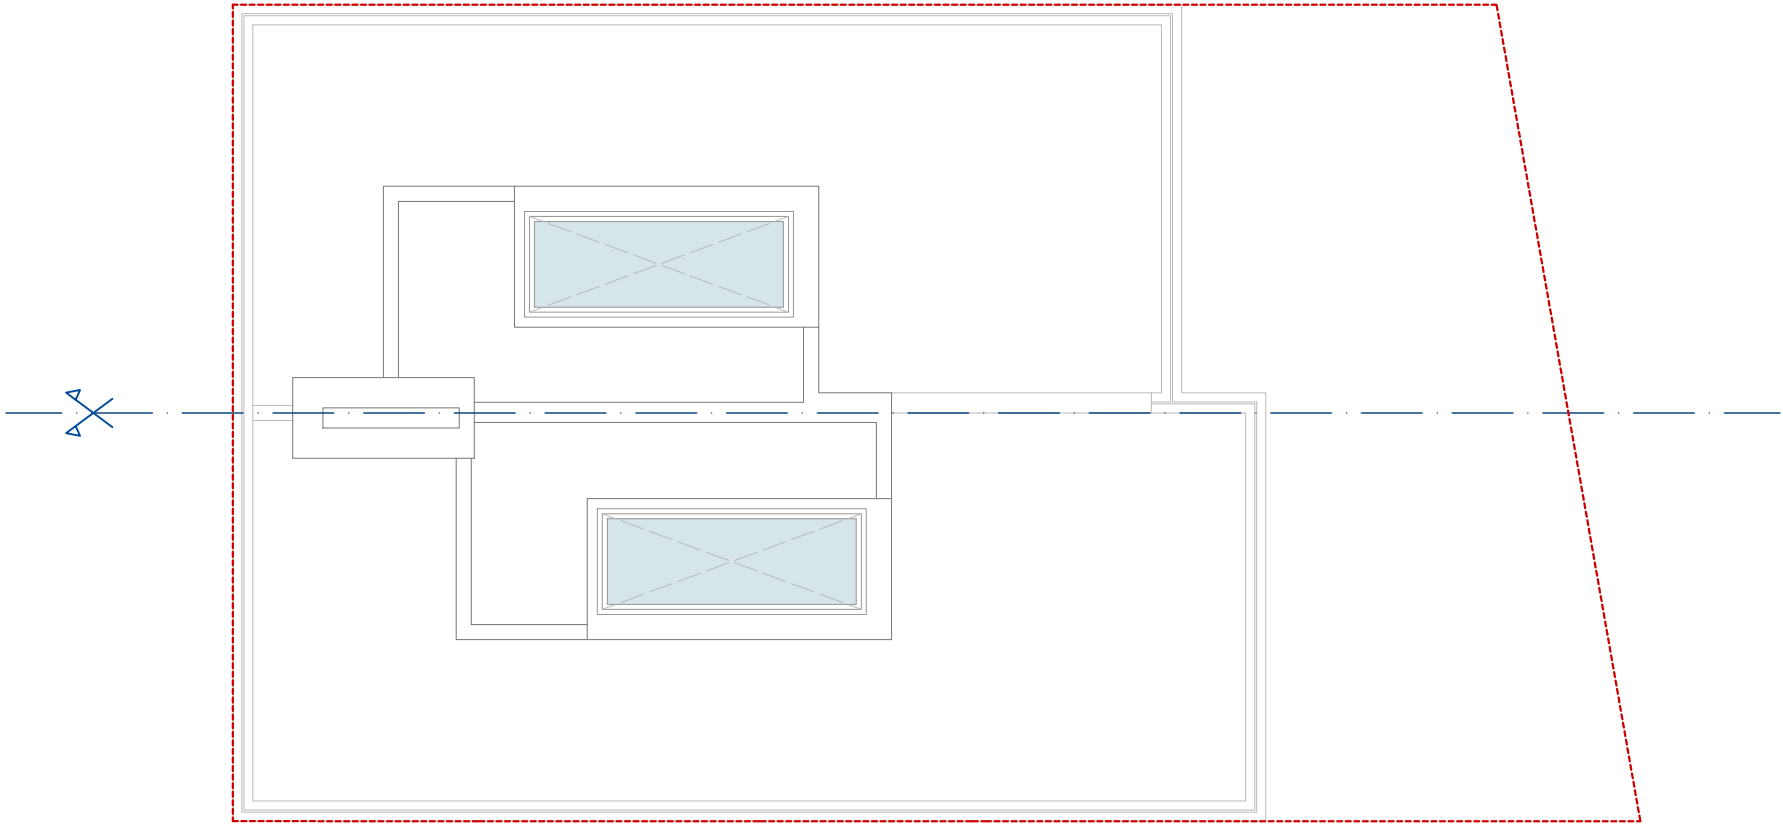


3		
2		
1		
0		
V	FECHA	DESCRIPCION

CAJETIN DE VERSIONES

Espacio para visados

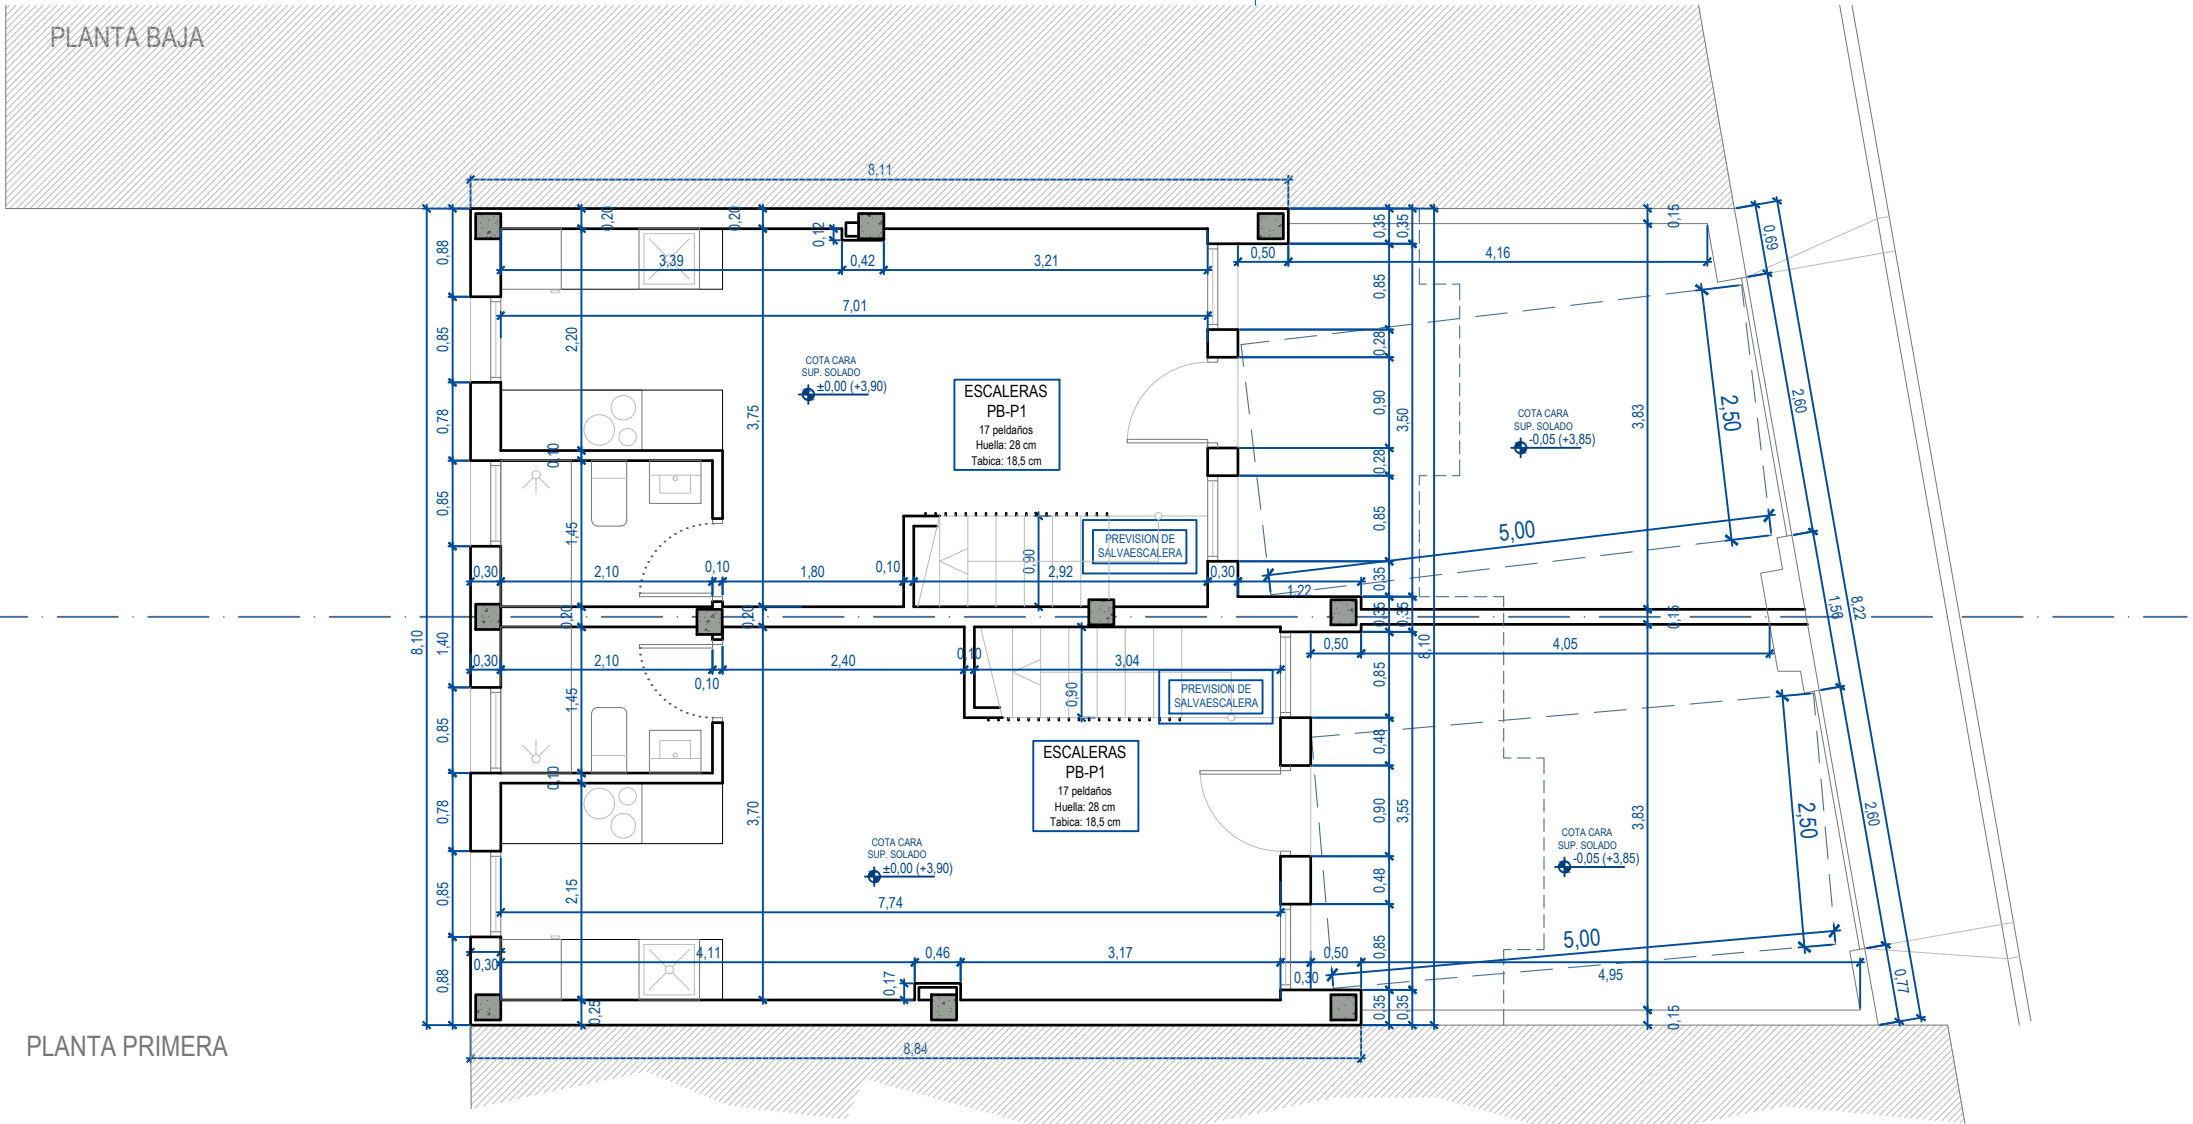


PLANTA PRIMERA

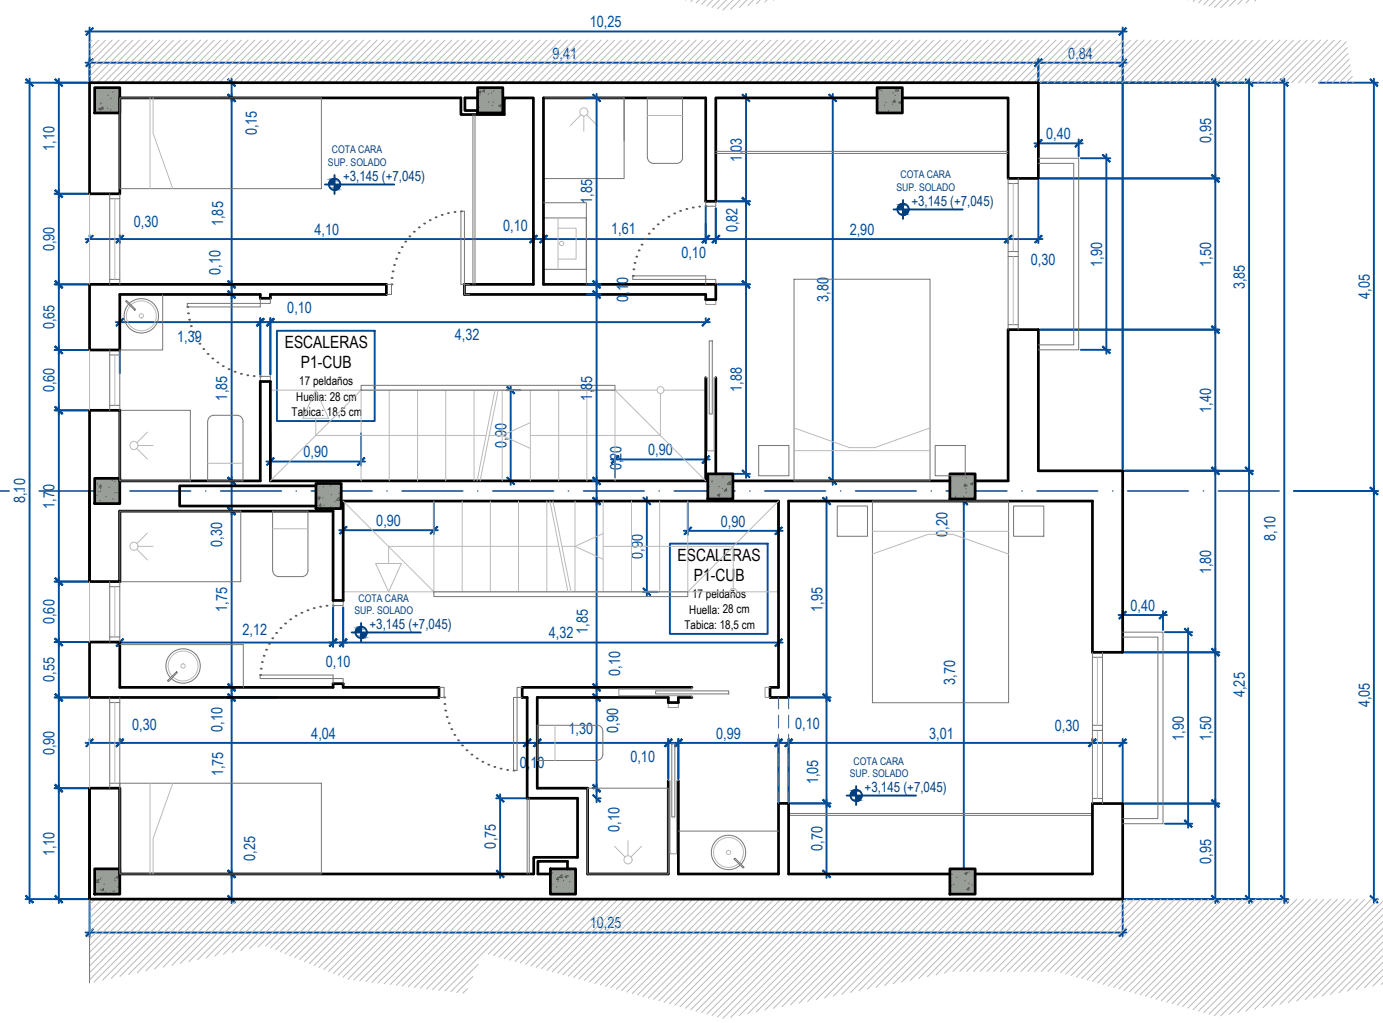


3		
2		
1		
0		
V	FECHA	DESCRIPCION
CAJETIN DE VERSIONES		


Espacio para visados

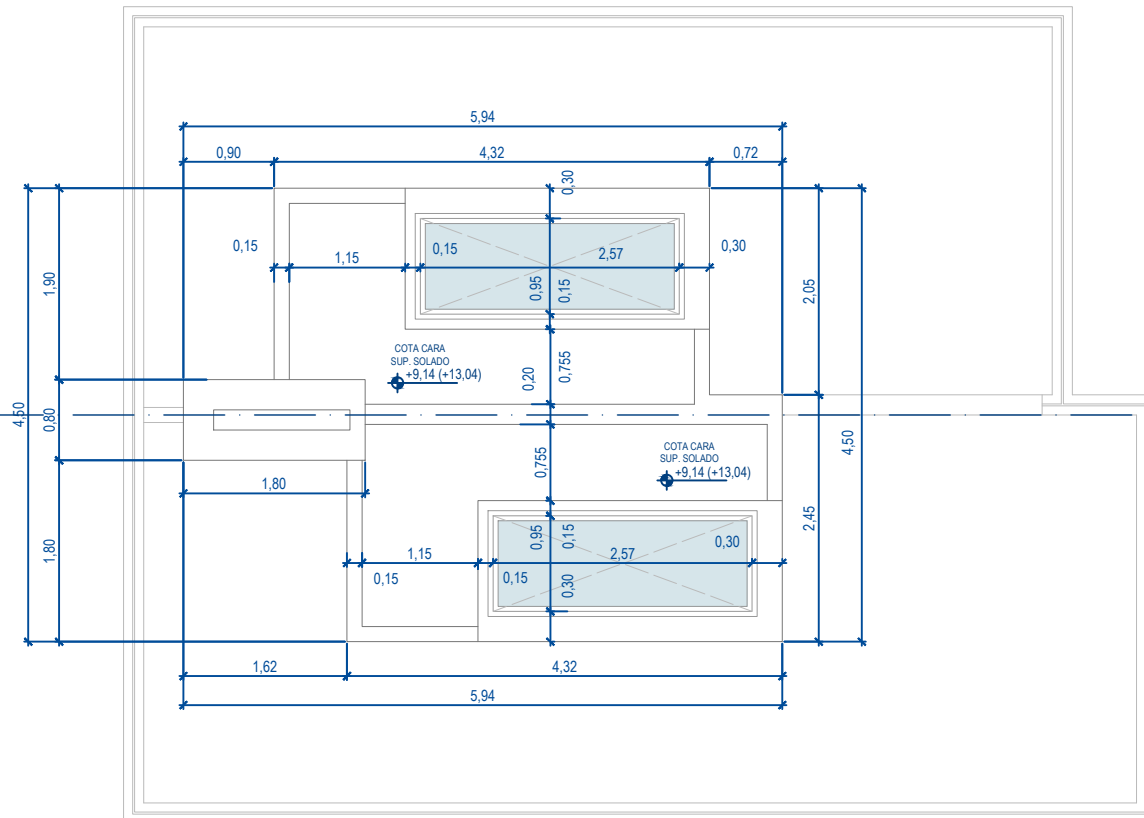


3		
2		
1		
0		
V	FECHA	DESCRIPCION

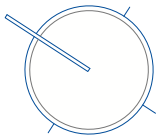

ALZADO SUR (CALLE MERO)

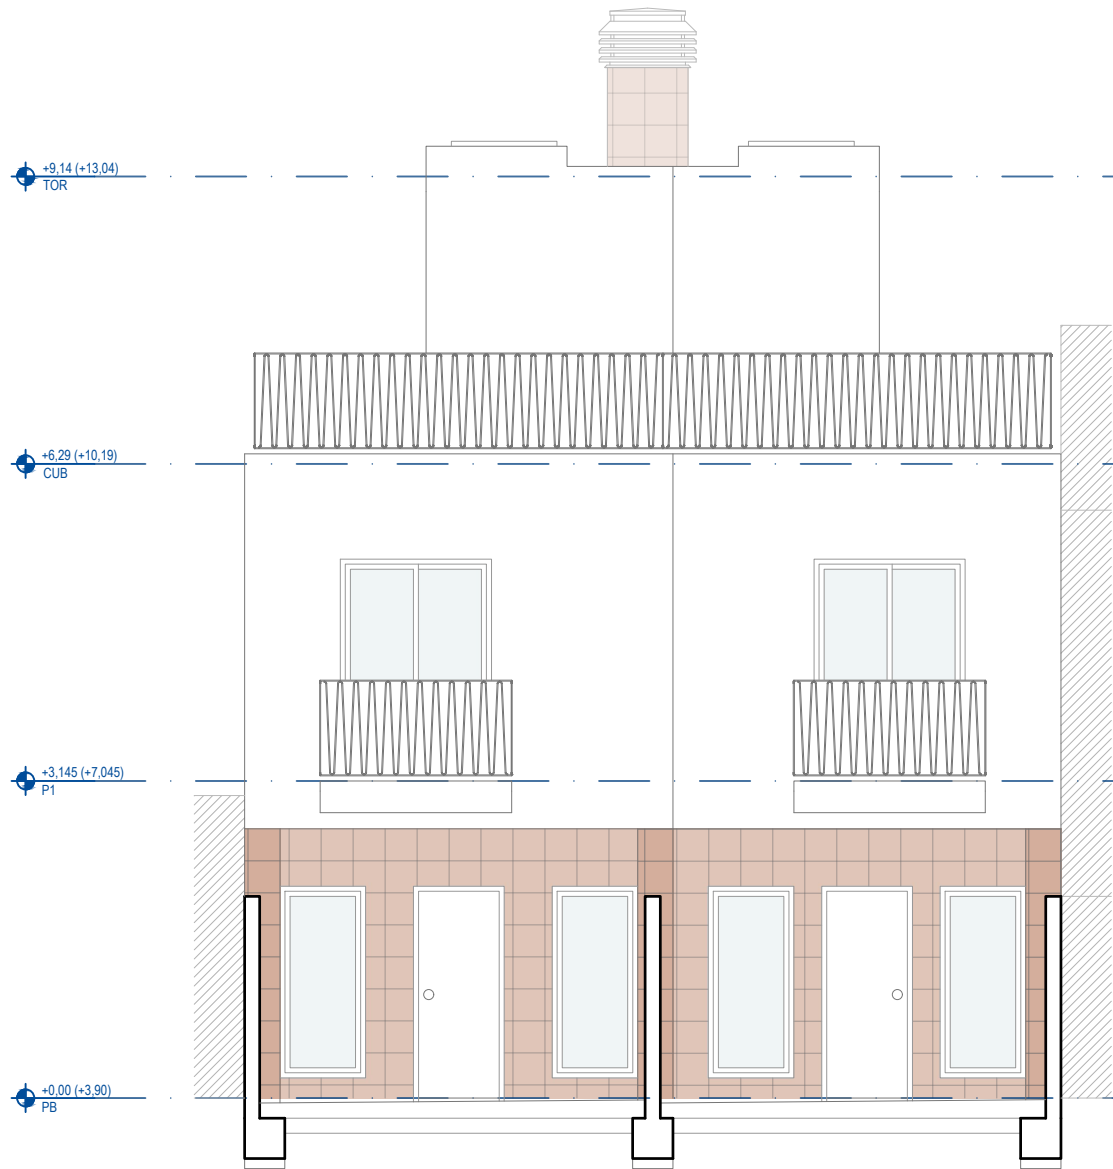


ALZADO NORTE (CALLE TINTORERA)

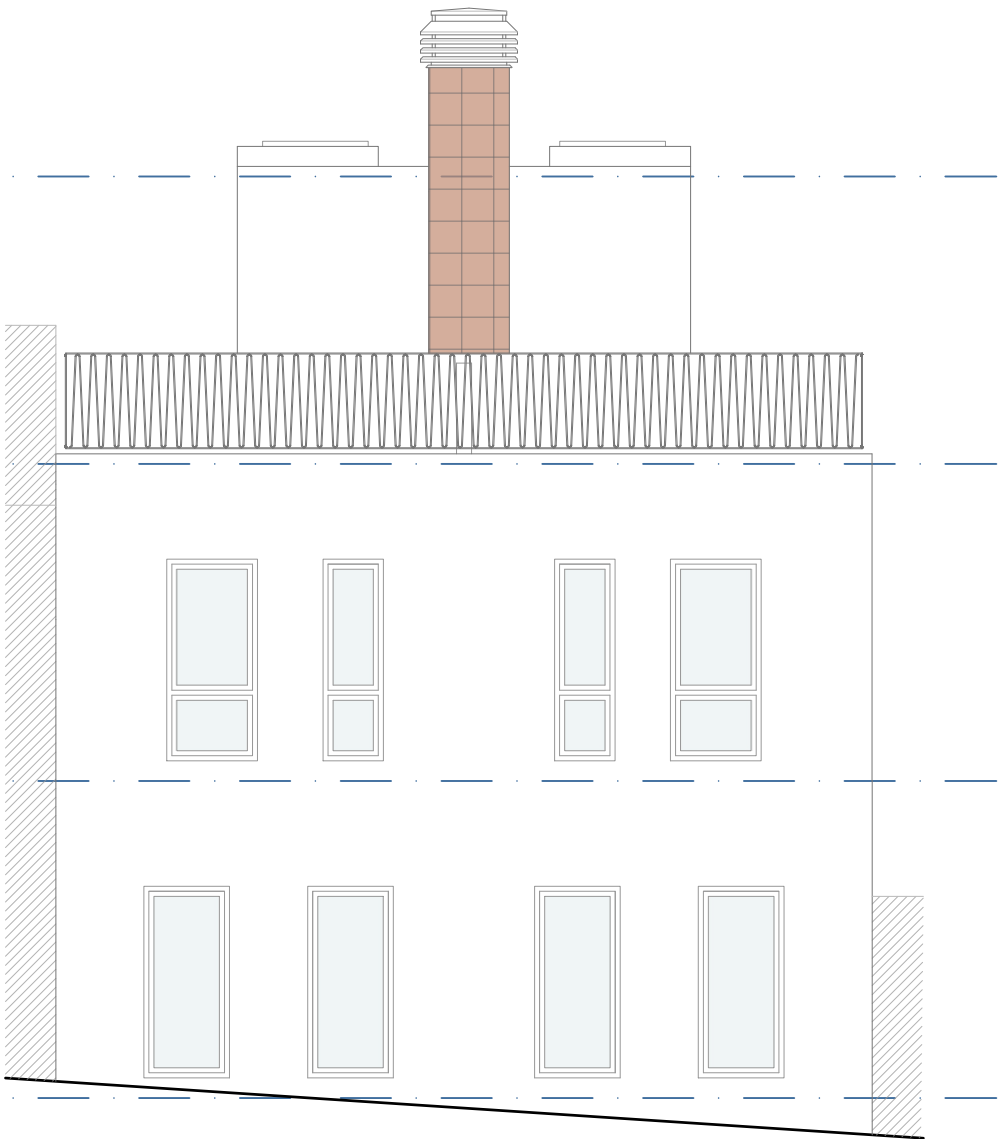



3		
2		
1		
0		
V	FECHA	DESCRIPCION

CAJETIN DE VERSIONES

Espacio para visados

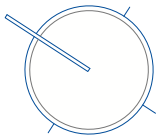

SECCION LONGITUDINAL

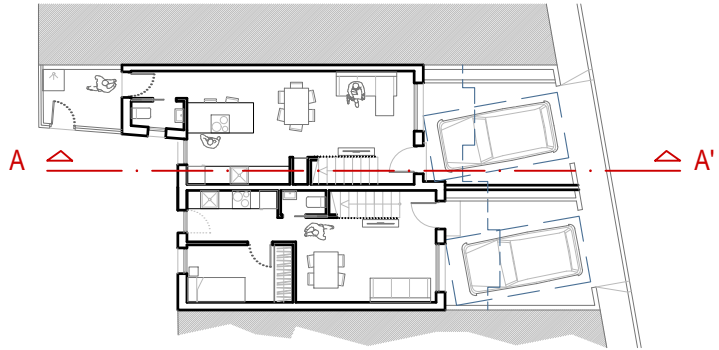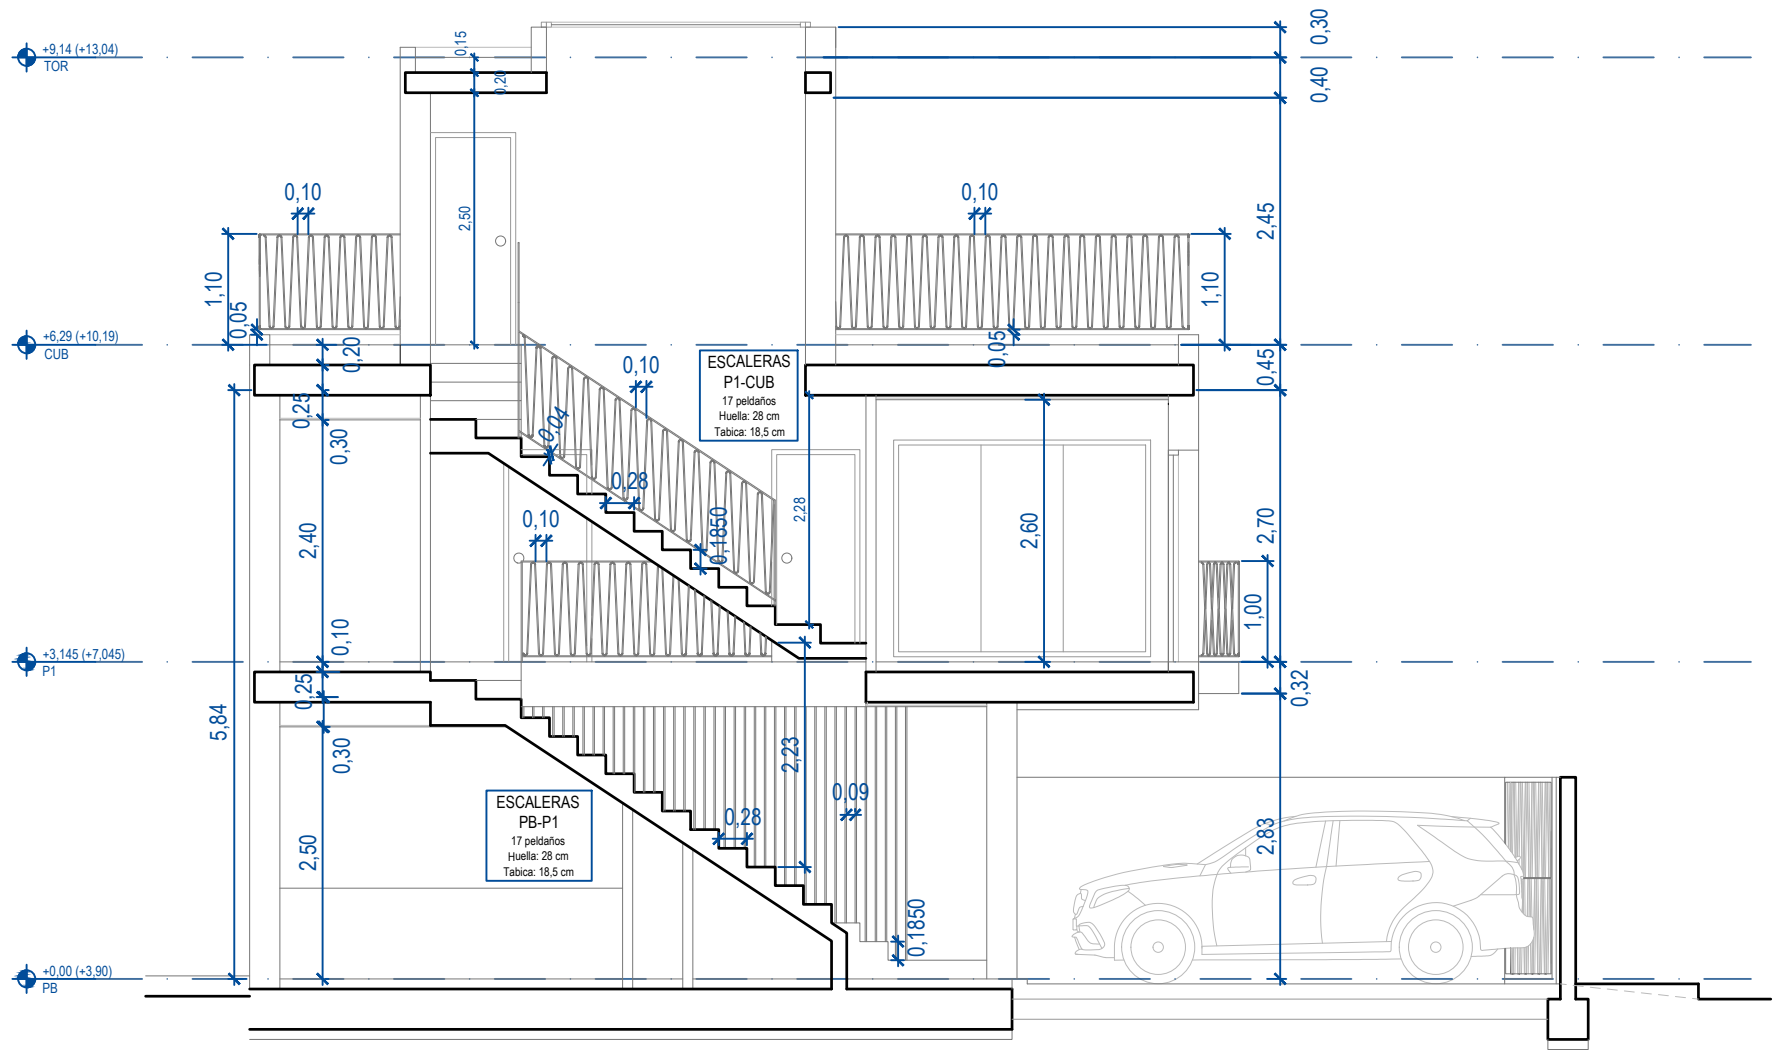


3		
2		
1		
0		
V	FECHA	DESCRIPCION

CAJETIN DE VERSIONES


Espacio para visados



PLANTA BAJA

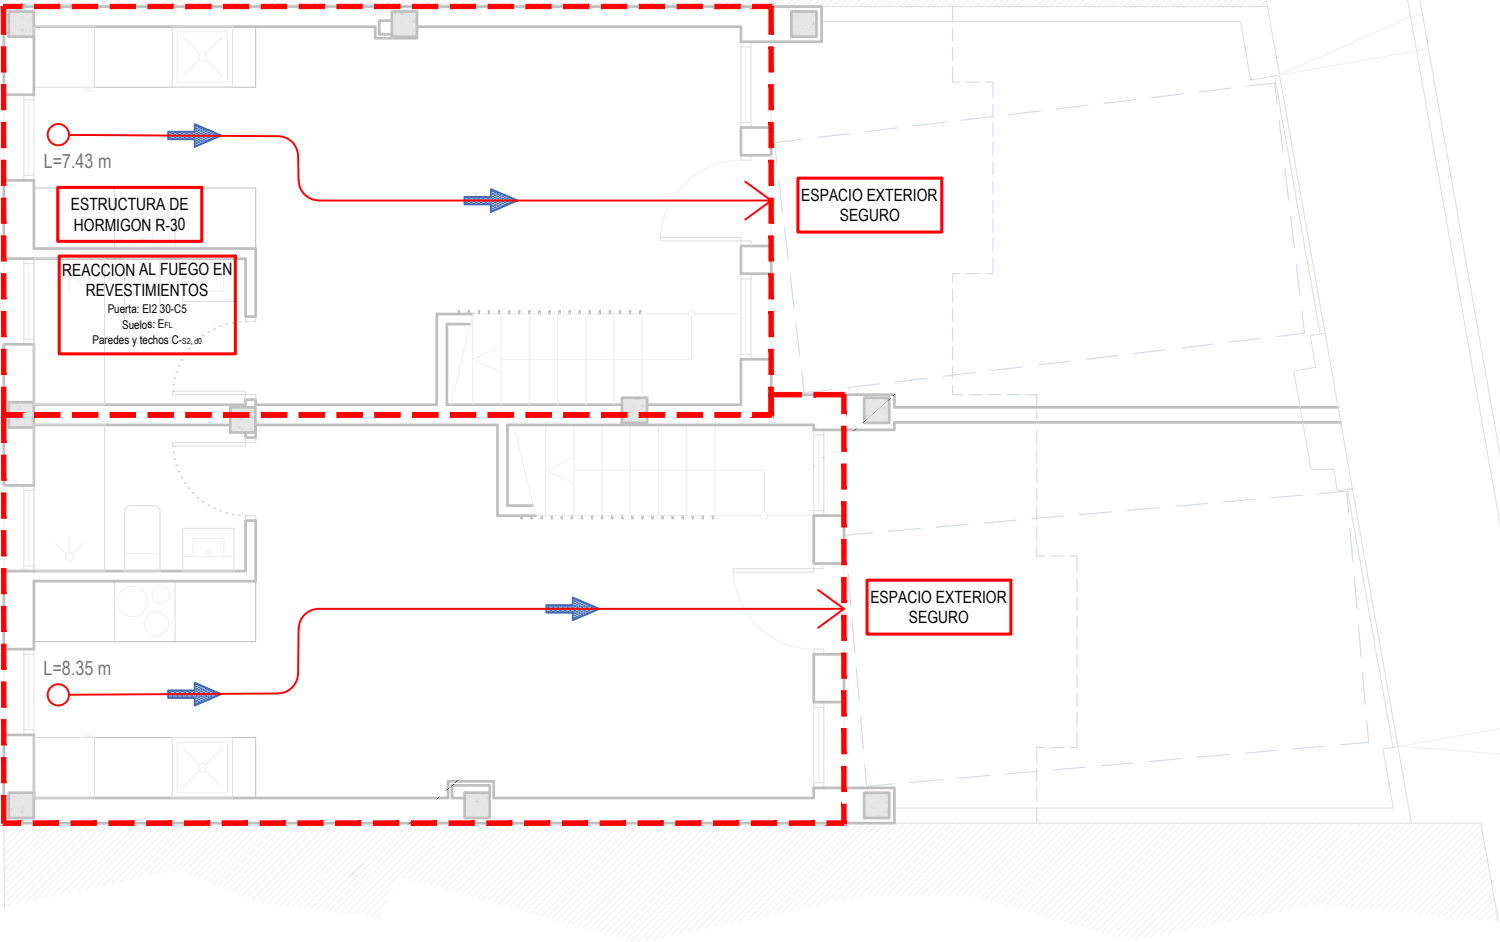

PLANTA PRIMERA

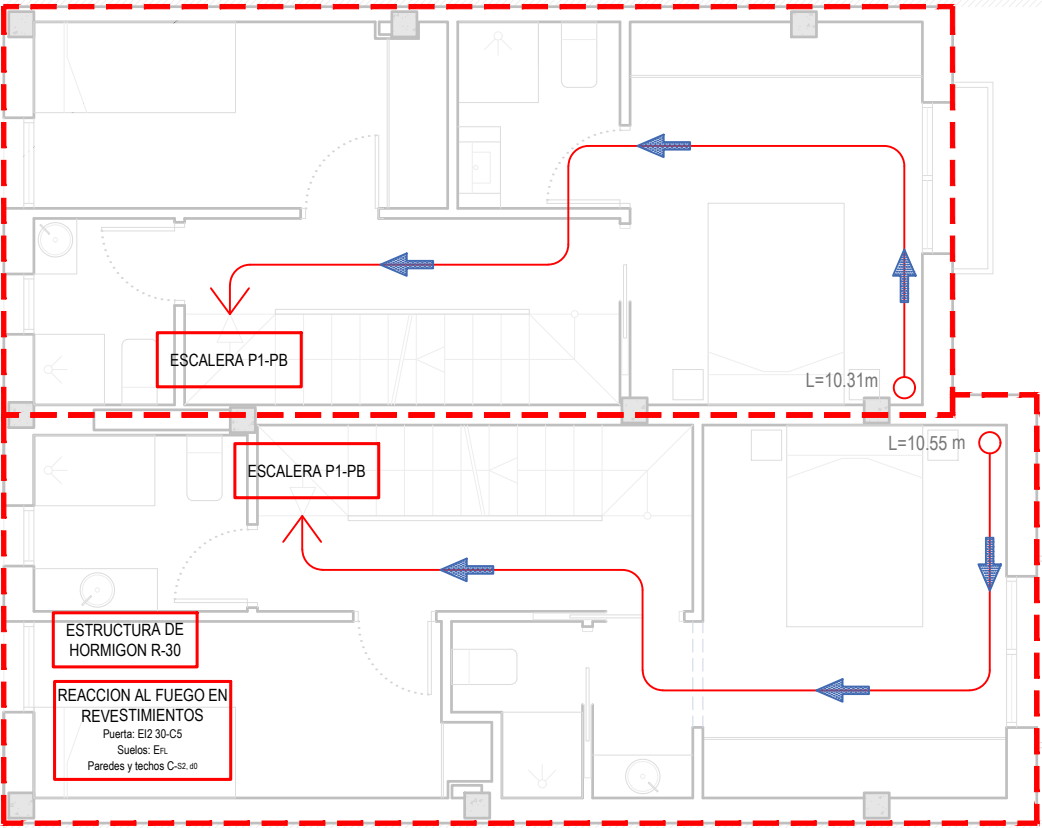

EVACUACION,
CONTRAINCENDIOS Y
PRIMEROS AUXILIOS


- DIRECCION DE EVACUACION
- SENTIDO DE EVACUACION
- SECTOR DE INCENDIOS




3		
2		
1		
0		
V	FECHA	DESCRIPCION

CAJETIN DE VERSIONES

Espacio para visados

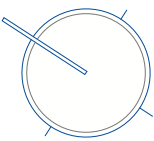

CUBIERTA

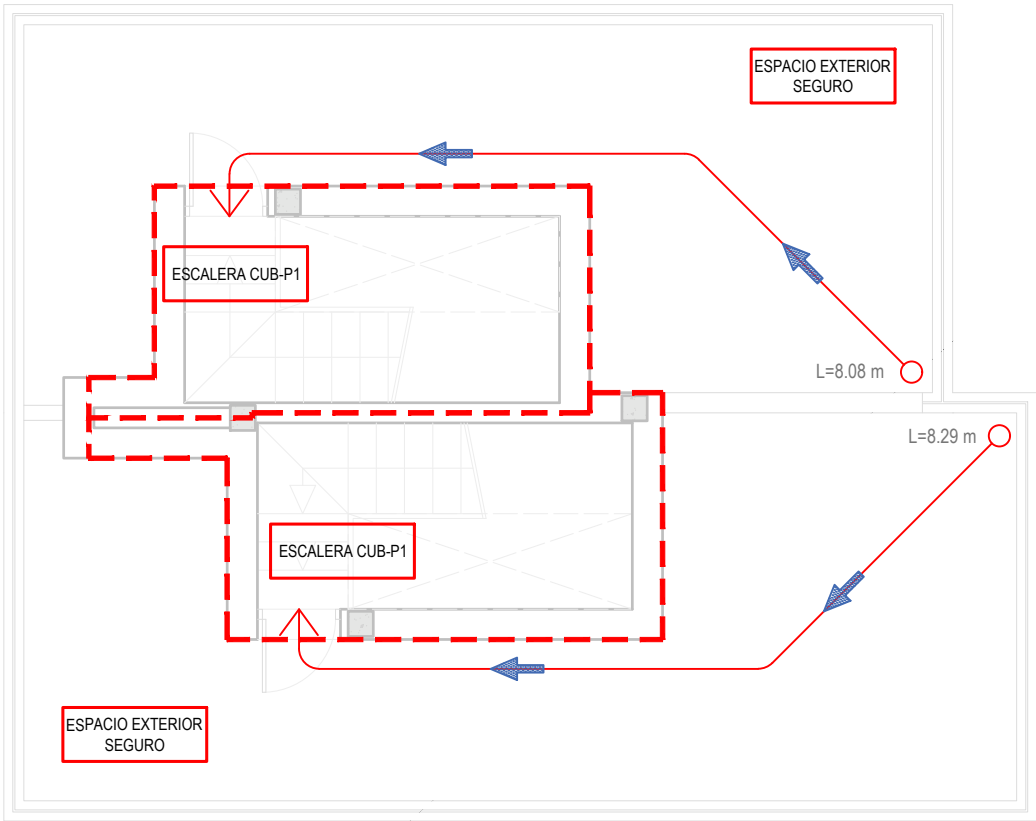

EVACUACION,
CONTRAINCENDIOS Y
PRIMEROS AUXILIOS

- DIRECCION DE EVACUACION
- SENTIDO DE EVACUACION
- SECTOR DE INCENDIOS



3		
2		
1		
0		
V	FECHA	DESCRIPCION

CAJETIN DE VERSIONES

Espacio para visados