


MACAO PLAYA

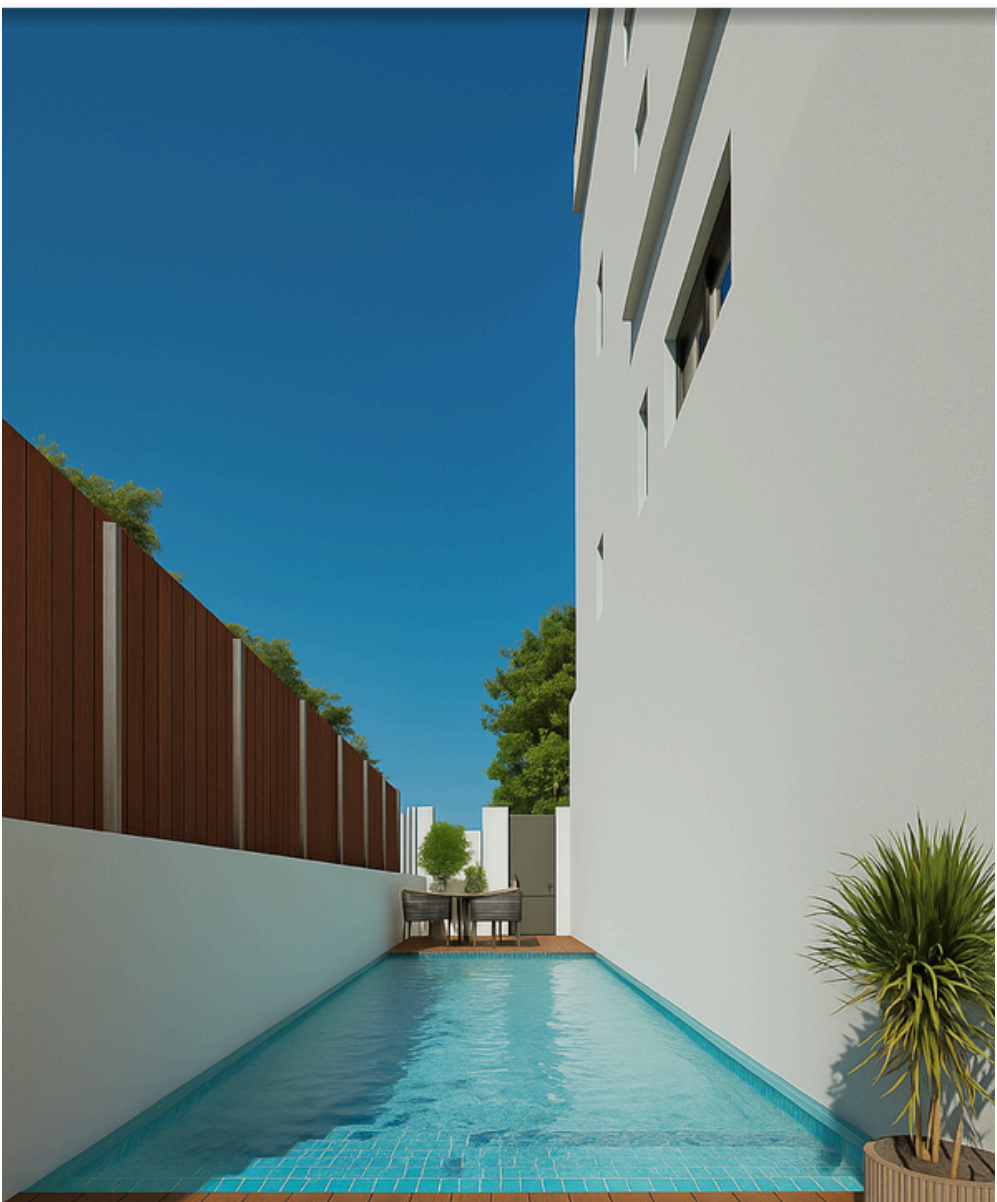












10 VIVIENDAS, TRASTEROS Y PISCINAS

Calle Urano y Trafalgar de Lo Pagan (San Pedro del Pinatar)


MACAO PLAYA

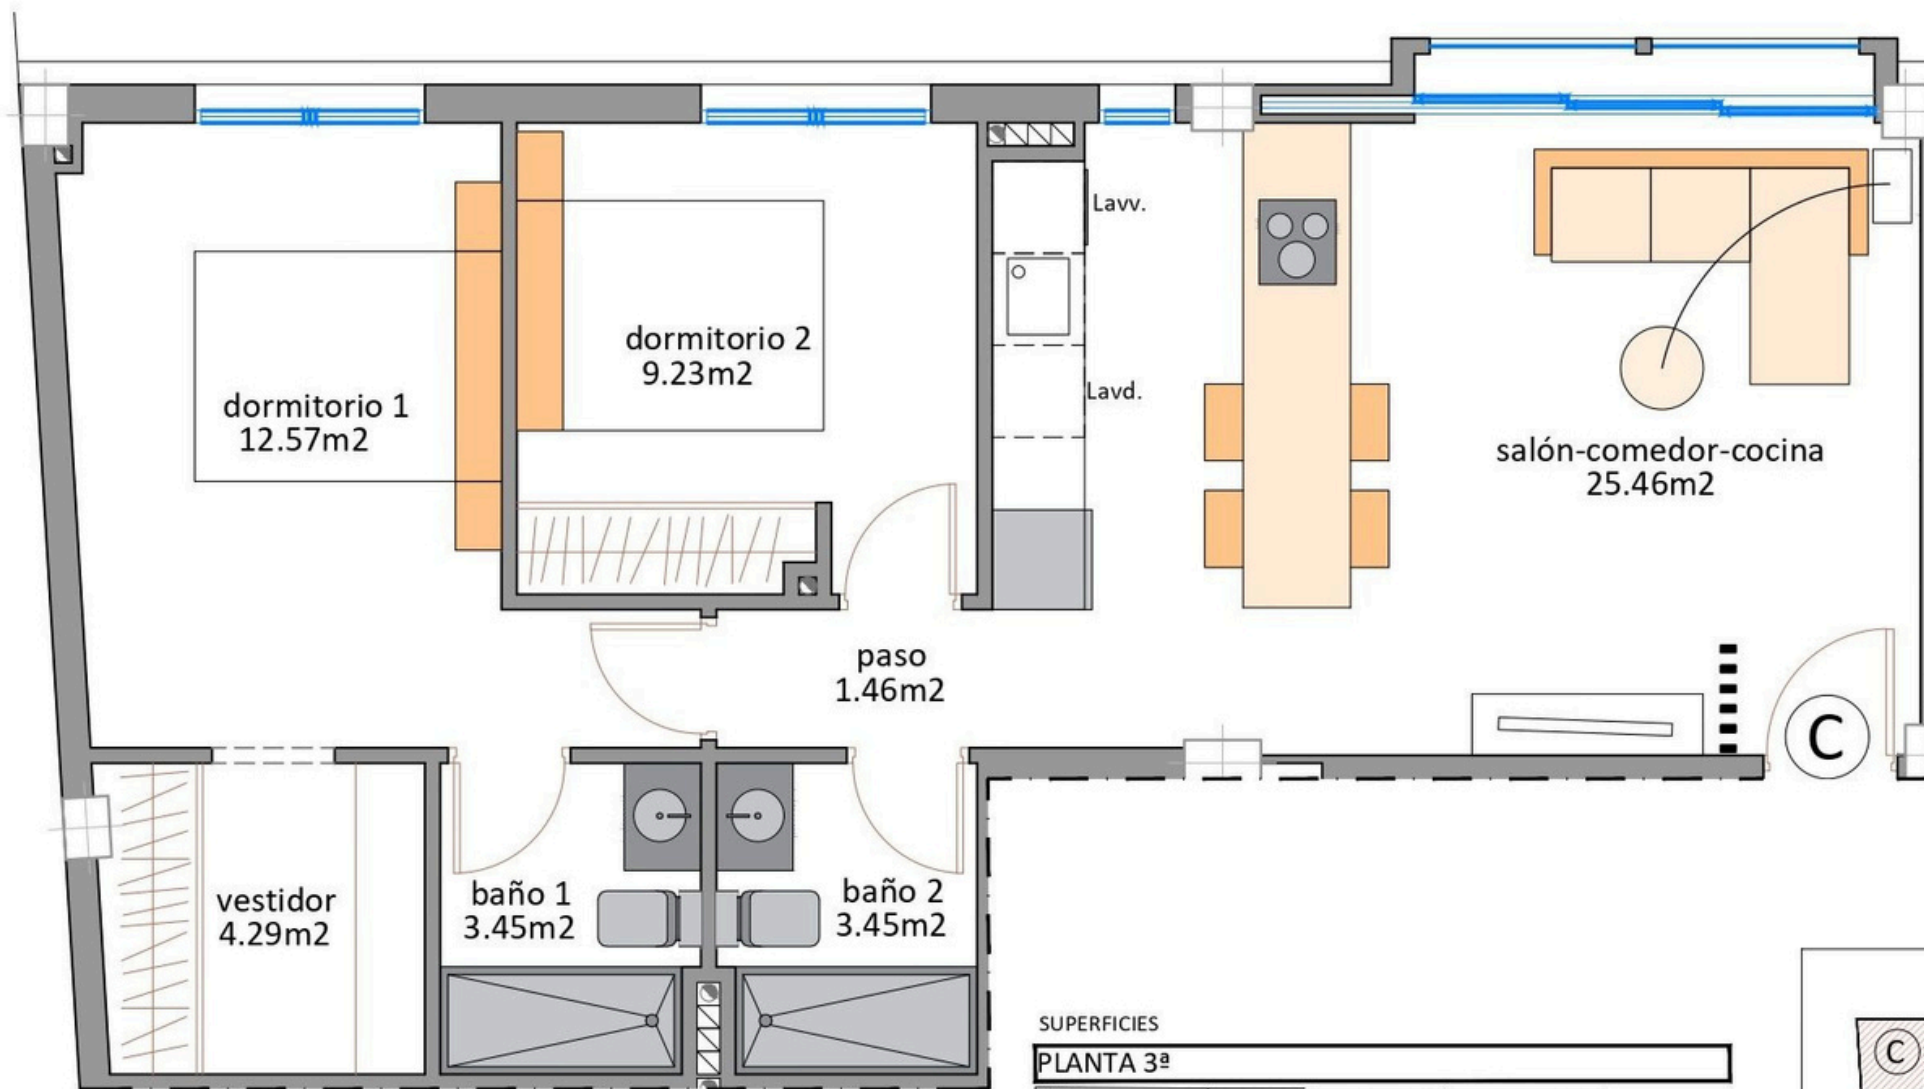

SUPERFICIES

PLANTA 3ª

TIPO	P.P.S.C.	SUP. CONST.	TOTAL CONST.
Vivienda C	10.05 m ²	69.76 m ²	79.81m²

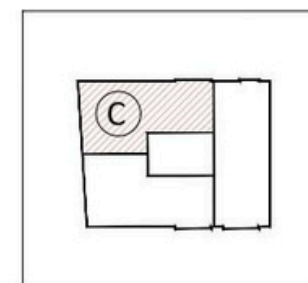

PLANTA TERCERA

ESCALA: 1/50

