


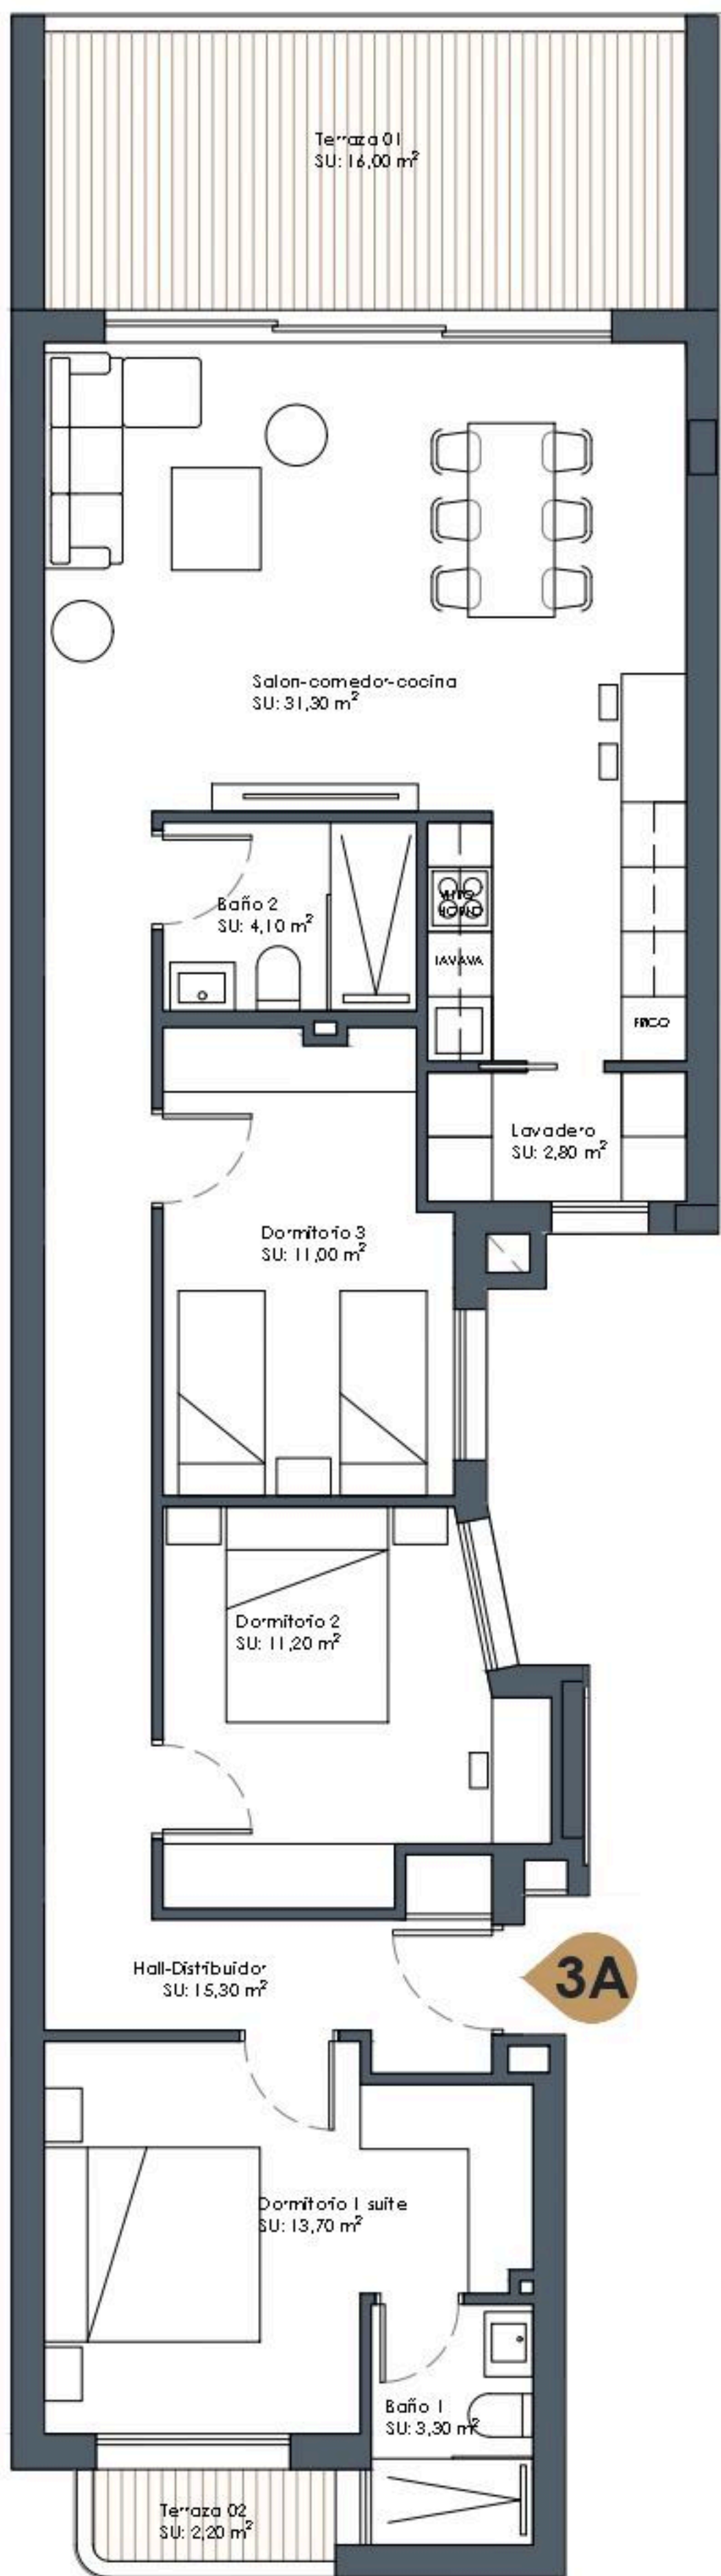

Vivienda 3-A	Sup. útil
HALL- DISTRIBUIDOR	15,30 m ²
SALÓN- COMEDOR- COCINA	31,30 m ²
LAVADERO	2,80 m ²
DORMITORIO SUITE 1	13,70 m ²
BAÑO 1	3,30 m ²
DORMITORIO 2	11,20 m ²
DORMITORIO 3	11,00 m ²
BAÑO 2	4,10 m ²
TERRAZA 01	16,00 m ²
TERRAZA 02	2,20 m ²
TOTAL SUP. ÚTIL INTERIOR	92,70 m²

TOTAL SUP. CONSTRUIDA+ ZZCC	122,25 m²
TOTAL SUP. CONSTRUIDA+ ZZCC+ TERRAZAS	140,45 m²

*EN TERRAZAS, SOLARIUM Y PATIOS HAN SIDO CONSIDERADAS LAS SUPERFICIES ÚTILES, ESTAS NO CUENTAN EN EL SUMATORIO DE LA SUPERFICIE ÚTIL DE LAS VIVIENDAS

PS	
P4	
P3	A
P2	
P1	
P0	

