


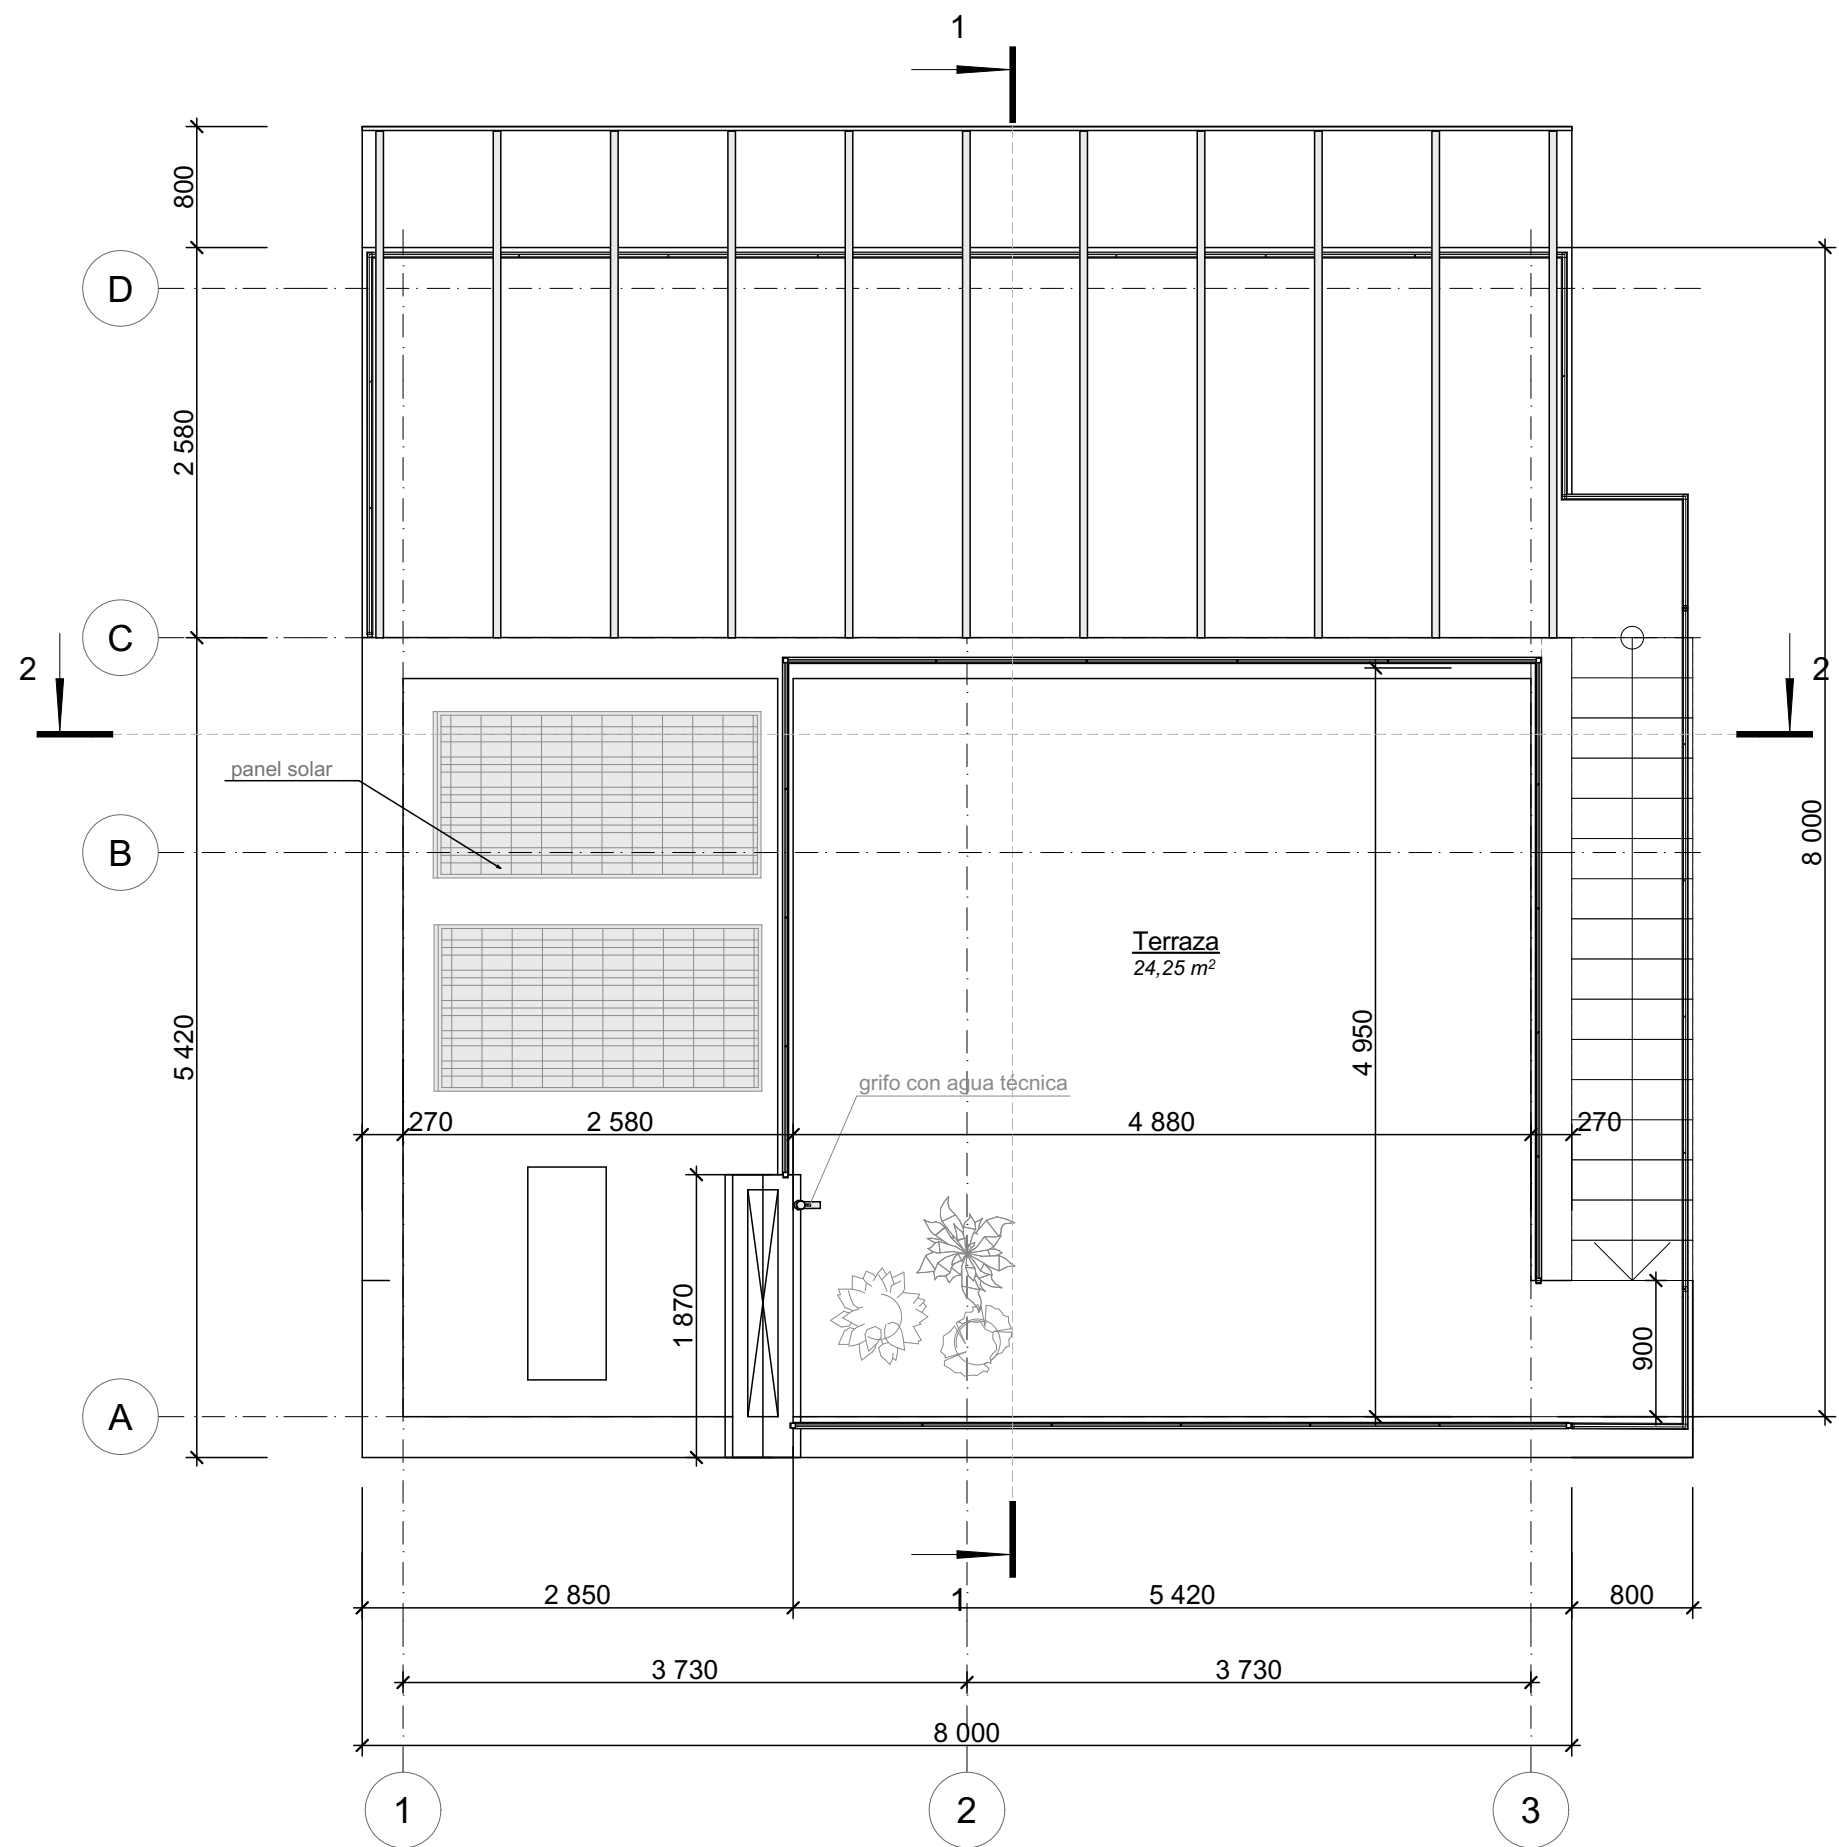

Planta de las cubiertas M 1:50