


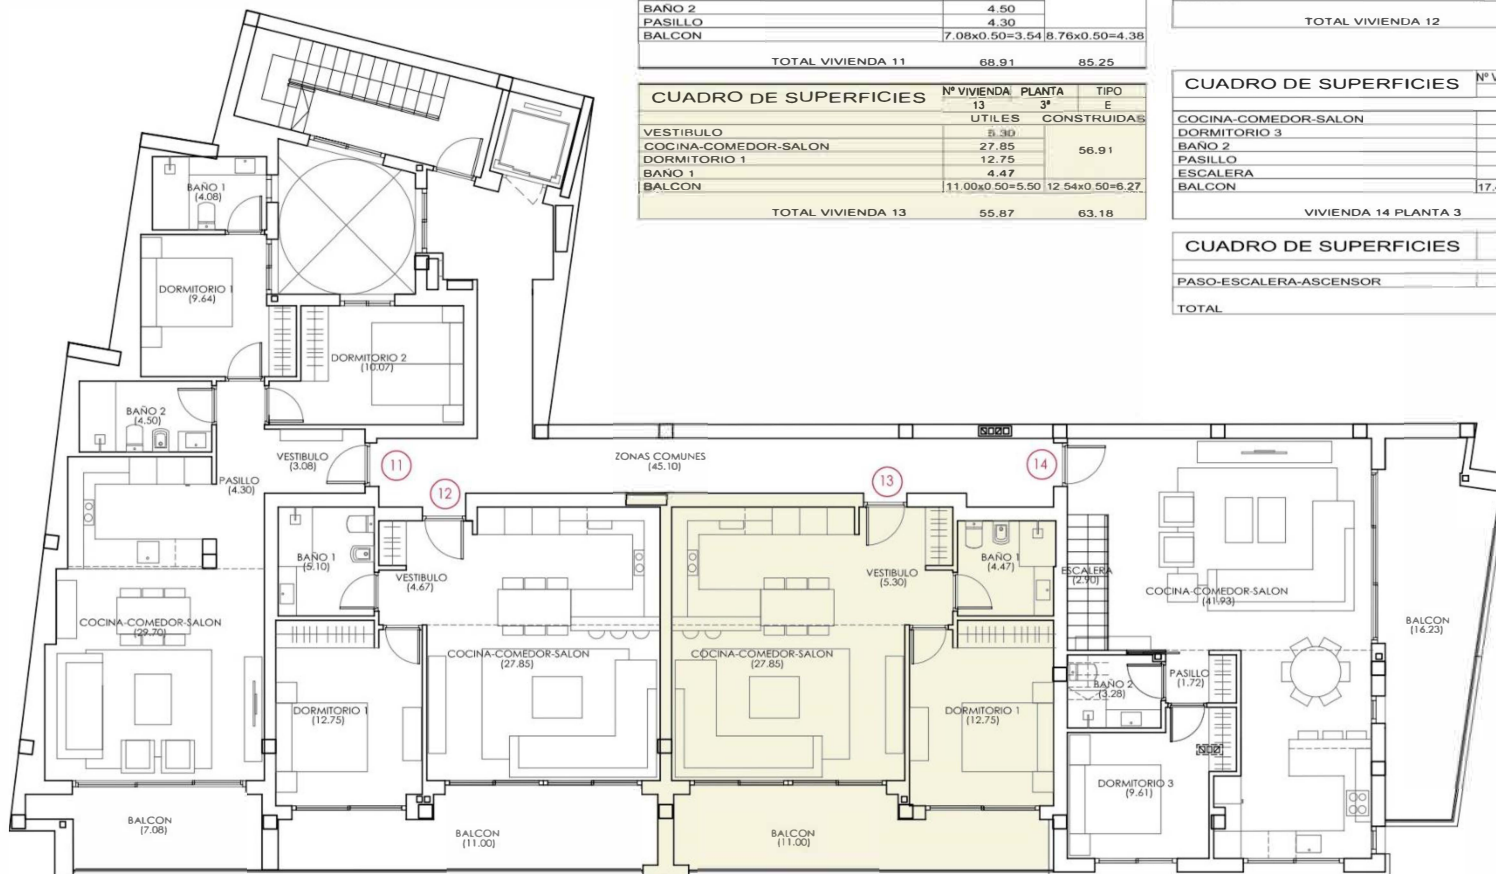

CUADRO DE SUPERFICIES	Nº VIVIENDA	PLANTA		TIPO
		11	3ª	
		UTILES	CONSTRUIDAS	
VESTIBULO		3.08		
COCINA-COMEDOR-SALON		29.70		
DORMITORIO 1		9.64		
DORMITORIO 2		10.07		
BAÑO 1		4.08		
BAÑO 2		4.50		
PASILLO		4.30		
BALCON		7.08x0.50=3.54	8.76x0.50=4.38	
TOTAL VIVIENDA 11		68.91	85.25	

CUADRO DE SUPERFICIES	Nº VIVIENDA	PLANTA		TIPO
		13	3ª	
		UTILES	CONSTRUIDAS	
VESTIBULO		5.30		
COCINA-COMEDOR-SALON		27.85		
DORMITORIO 1		12.75		
BAÑO 1		4.47		
BALCON		11.00x0.50=5.50	12.54x0.50=6.27	
TOTAL VIVIENDA 13		55.87	63.18	


CUADRO DE SUPERFICIES	Nº VIVIENDA	PLANTA		TIPO
		12	3ª	
		UTILES	CONSTRUIDAS	
VESTIBULO		4.67		
COCINA-COMEDOR-SALON		27.85		
DORMITORIO 1		12.75		
BAÑO 1		5.10		
BALCON		11.00x0.50=5.50	12.74x0.50=6.37	
TOTAL VIVIENDA 12		55.87	63.31	

CUADRO DE SUPERFICIES	Nº VIVIENDA	PLANTA		TIPO
		14	3ª	
		UTILES	CONSTRUIDAS	
COCINA-COMEDOR-SALON		41.93		
DORMITORIO 3		9.61		
BAÑO 2		3.28		
PASILLO		1.72		
ESCALERA		2.90		
BALCON		17.42x0.50=8.71	19.86x0.50=9.93	
VIVIENDA 14 PLANTA 3		68.15	80.12	

CUADRO DE SUPERFICIES	ZONAS COMUNES-PLANTA 3ª	
	UTILES	CONSTRUIDAS
PASO-ESCALERA-ASCENSOR	45.10	58.89
TOTAL	45.10	58.89

PLANTA TERCERA 3

EDIFICIO VICTORIA "I"

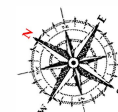

VIVIENDA 13

La vista desde arriba

