


ITINERARIO ACCESIBLE

Ø 1,50 m. (FRENTE ASCENSOR Y EN ITINERARIO ACCESIBLE)

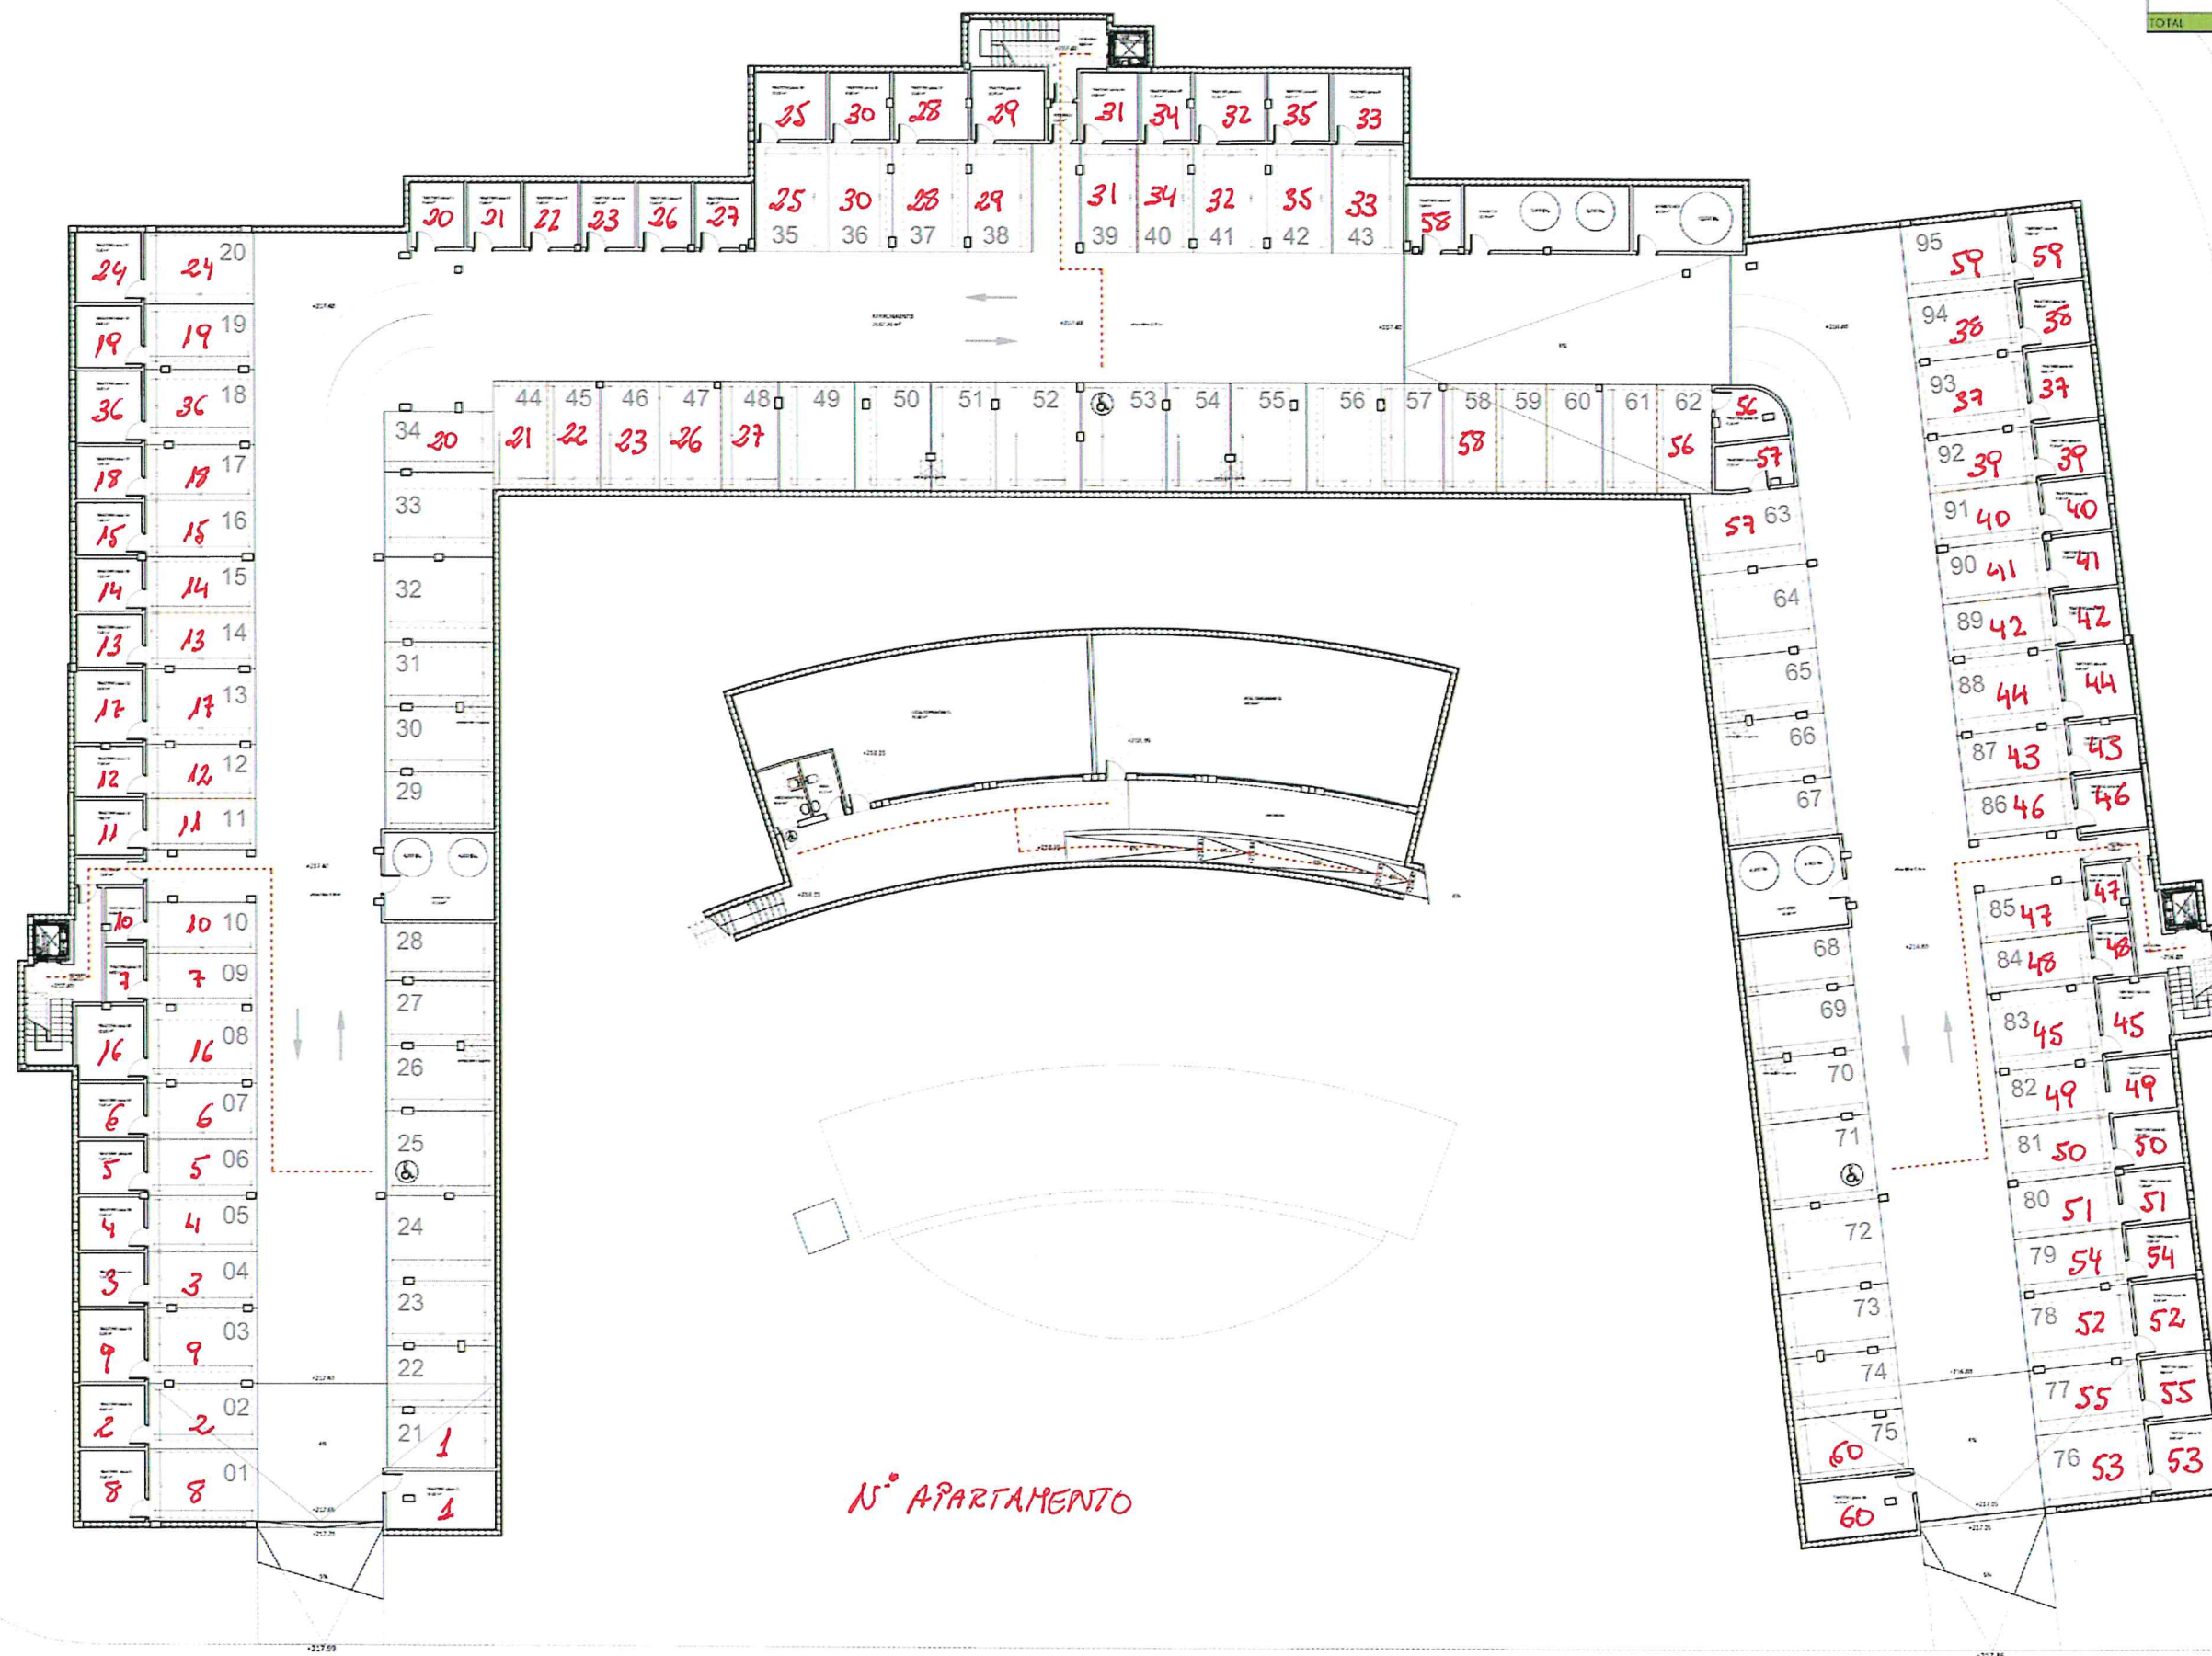

Nº APARTAMENTO

PLANTA SÓTANO

SÓTANO	Sup. Construida m²	Nº de Plazas	Nº de Trasteros
Aparcamiento	2619,40	92	
Dep. Contraseñeros	35,40		
Dep. Abastecimiento	71,60		
Trasteros	578,70		60
Vestibulos	12,20		
Escaleras	60,50		
Local Comunidad 01	113,50		
Local Comunidad 02	113,50		
TOTAL	3604,80	20	15

CONSTRUIDA TOTAL S/P	
BLOQUE 1	2.865,30
BLOQUE 2	1.505,10
BLOQUE 3	2.865,30
TOTAL CONSTRUIDA	7.235,70
TOTAL CONSTRUIDA COMUNITARIA	2.355,20

CONSTRUIDA TOTAL B/E	
SÓTANO	3.604,80

CONSTRUIDA TOTAL	
SÓTANO + B1 + B2 + B3	10.840,50



ARQUITECTO
Fernando García López
 Colegiado 6.613
 MARISTAS ALBAÑEZ nº10, 1ºB, 2º
 fernando@fernandogarcia.com

g 03.1 EJECUCIÓN
 PLANTAS GENERALES. SÓTANO.

escala 1/150

PROYECTO EJECUCIÓN PARA 3
 BLOQUES DE 60 VIVIENDAS,
 APARCAMIENTO Y PISCINA

BLOQUE 01: 24 viviendas
 BLOQUE 02: 12 viviendas
 BLOQUE 03: 24 viviendas

PROMOTOR
 DESARROLLOS INMOBILIARIOS
 FINCAMIRA, S.L.
 Avda de Ramón y Cajal nº149
 03205 EL CHE (ALICANTE)
 9 42.579.417

ABRIL 2024

emplazamiento
 PARCELA 004-03 - PONT DEL LLIBRELL
 (MUNICIPIO DEL CID - ALICANTE)