




CALLE MAGISTRADO HILARIO SÁEZ

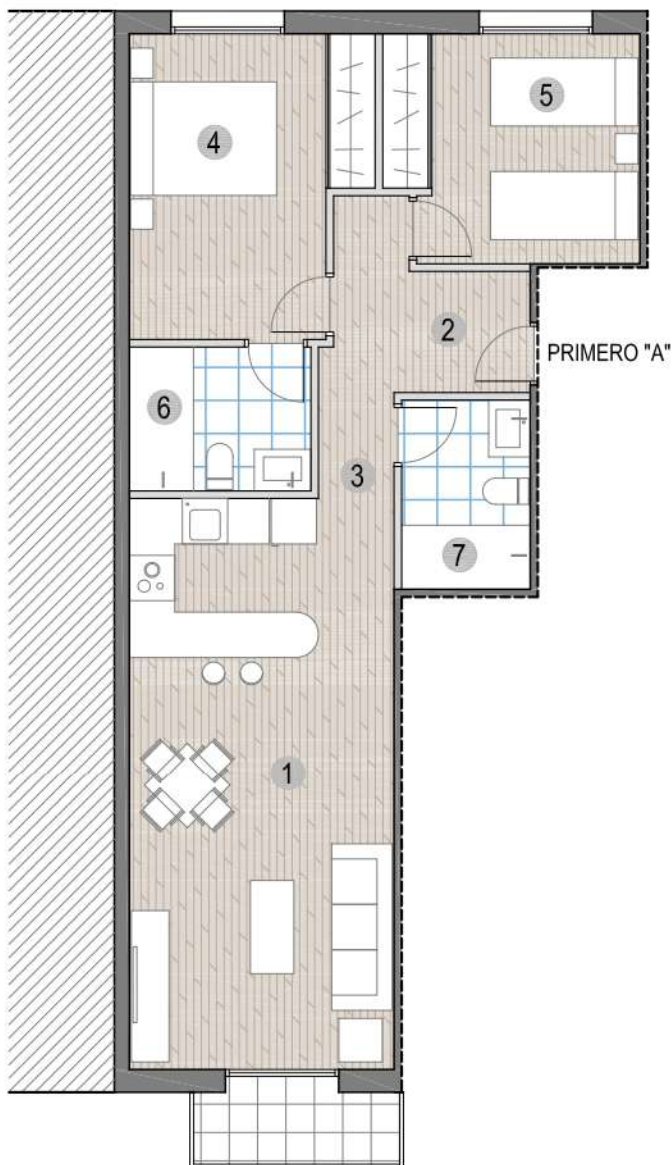

PLAZA TONELEROS

VIVIENDA A


1	Salón-comedor-cocina	26,45 m ²
2	Recibidor	2,50 m ²
3	Distribuidor	4,10 m ²
4	Dormitorio 1	11,85 m ²
5	Dormitorio 2	9,85 m ²
6	Baño 1	4,50 m ²
7	Baño 2	4,25 m ²

TOTAL SUP. UTIL 63,50 m²

TOTAL SUP. CONSTRUIDA 73,20 m²
(sin zonas comunes)

TOTAL SUP. CONSTRUIDA 83,36 m²
(con zonas comunes)

ALEJANDRO ORTIZ CAMPILLO

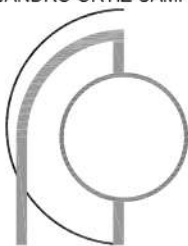

ARQUITECTO

Plaza de Toledo, 1. Bajo.
Tlf: 968 275001. Murcia.
estudio@aocarquitectura.com

Planos de venta de:

9 VIVIENDAS, LOCAL Y GARAJE

Situación

PLAZA TONELEROS, PUERTO DE MAZARRÓN

Promotor

BROTHER MANAGEMENT AND INVESTMENT, S.L.

Plano

PLANTA 1ª, VIVIENDA A

Fecha

Nov 2022

Escala

1:100