


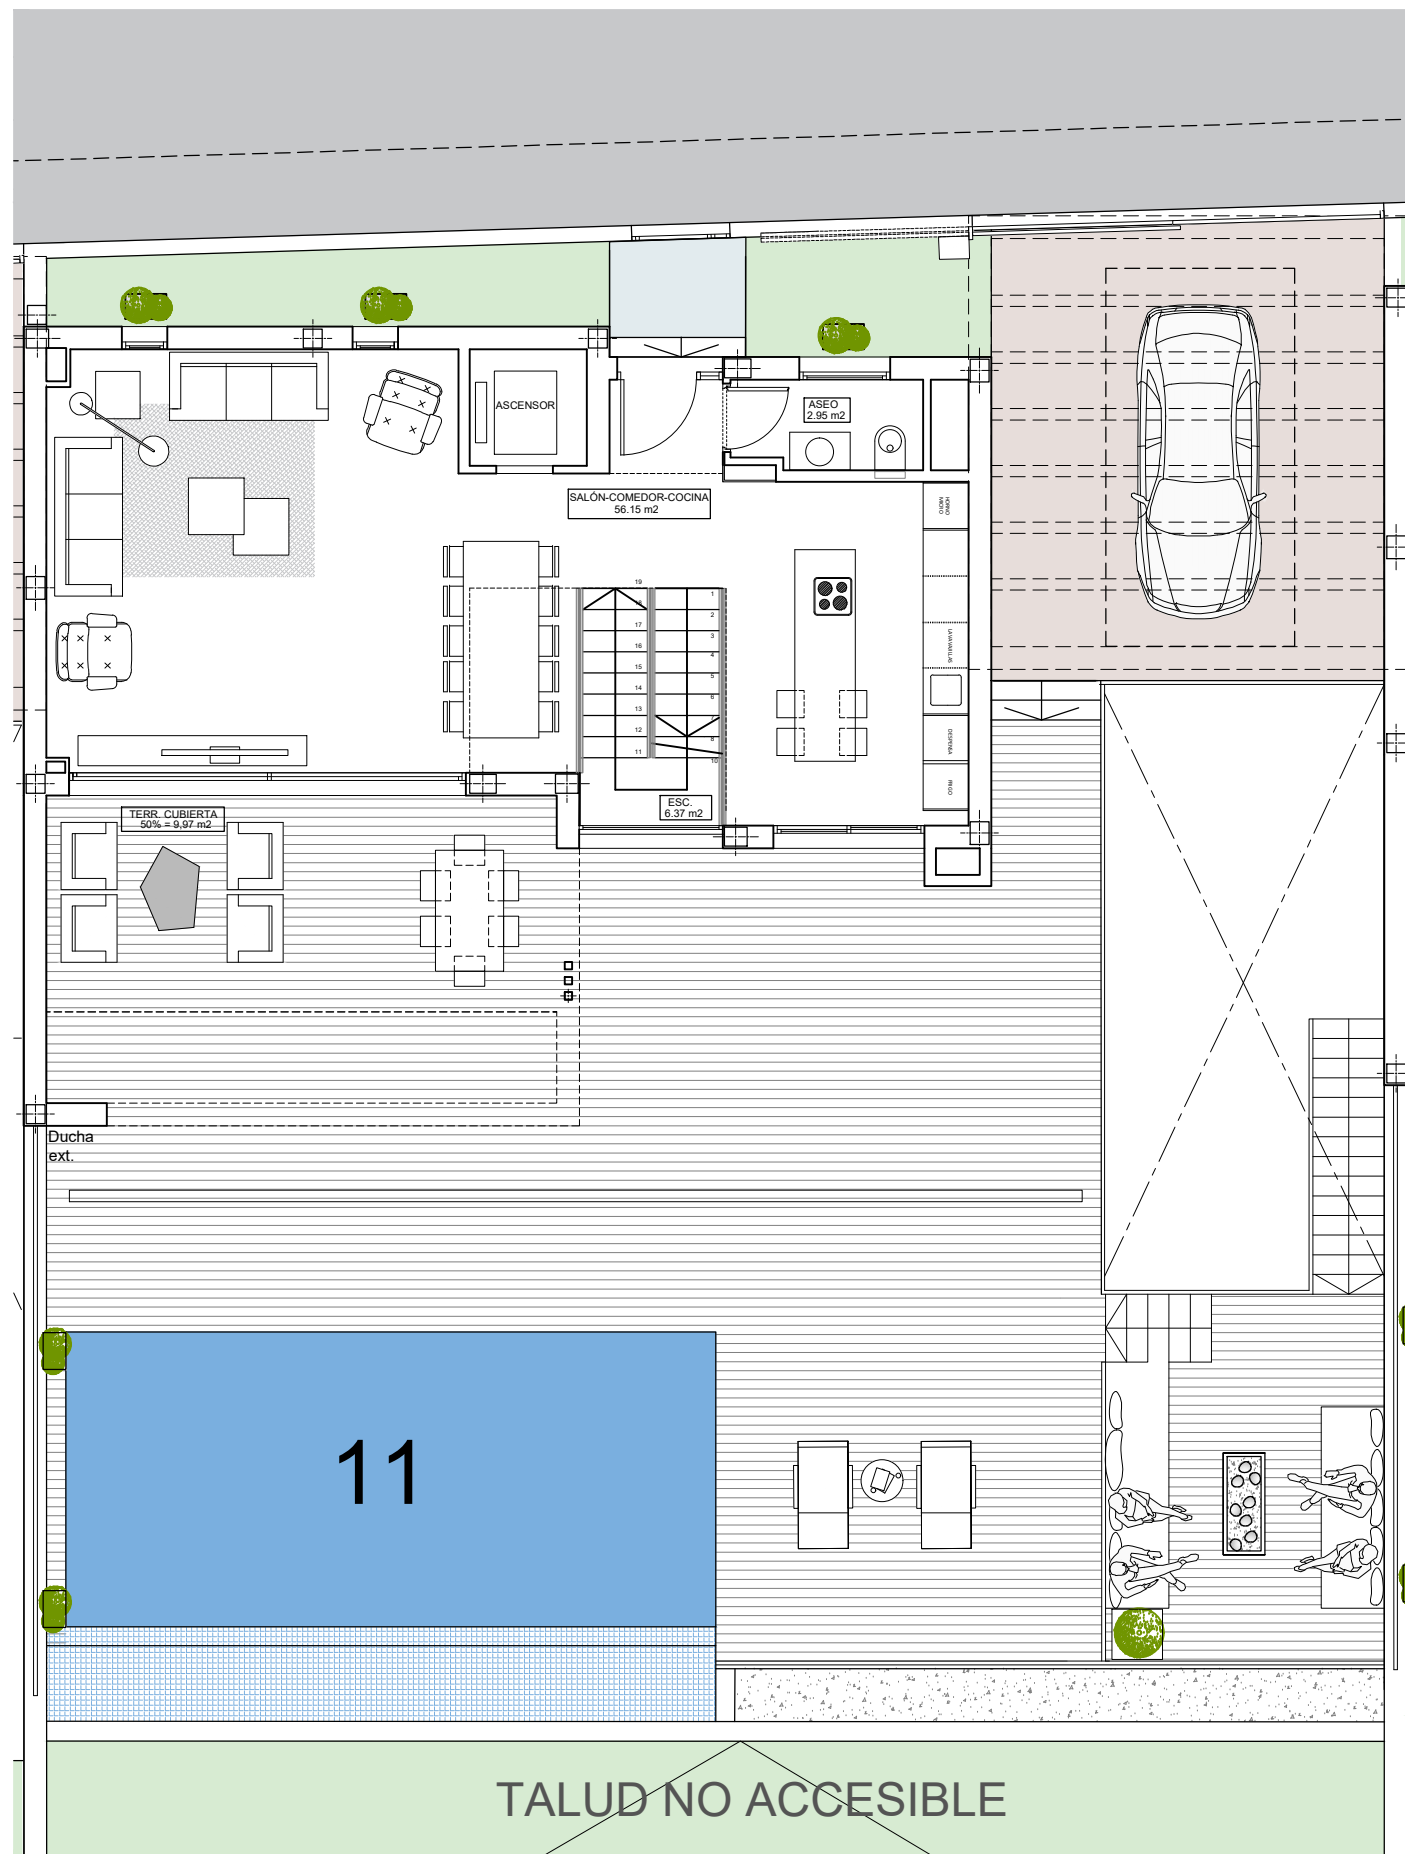

ACABADO DE PAVIMENTOS					
	PAVIMENTO EXTERIOR SEGÚN MEMORIA DE CALIDADES		PAVIMENTO EXTERIOR SEGÚN MEMORIA DE CALIDADES		PAVIMENTO TERRAZA DE PLANTA BAJA SEGÚN LA MEMORIA DE CALIDADES.
	PAVIMENTO EXTERIOR DE CÉSPED ARTIFICIAL SOBRE SOLERA DE HORMIGÓN O FORJADO		GRAVA BLANCA JARDINERAS		

VIVIENDA 11


SUPERFICIES


SEMISÓTANO CERRADO	214.30 m2
PATIO INGLÉS	39.15m2
VIVIENDA CERRADA P. BAJA	81.28 m2
TERRAZA CUBIERTA P. BAJA	20.80 m2
VIVIENDA CERRADA P. PRIMERA	58.13 m2
TERRAZA DESCUBIERTA P. PRIMERA	12.00 m2
CASETÓN CUBIERTA	20.01 m2
SOLARIUM	41.66 m2
TOTAL	487.33 m2
TERRAZA DESCUBIERTA ZONA PISCINA	115.90 m2
SUP. APROX. PISCINA	33.50 m2
SUP. PARCELA APROX.	455 m2

VILLA 11

ESCALA GRÁFICA

0 1 2 3

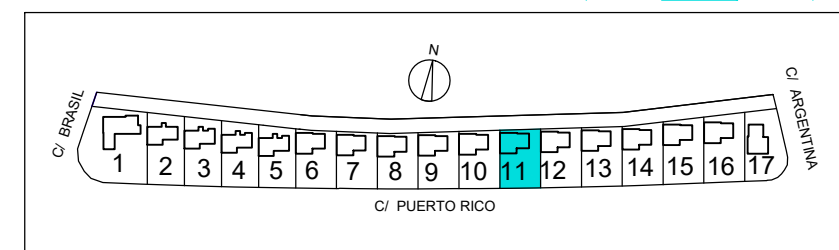

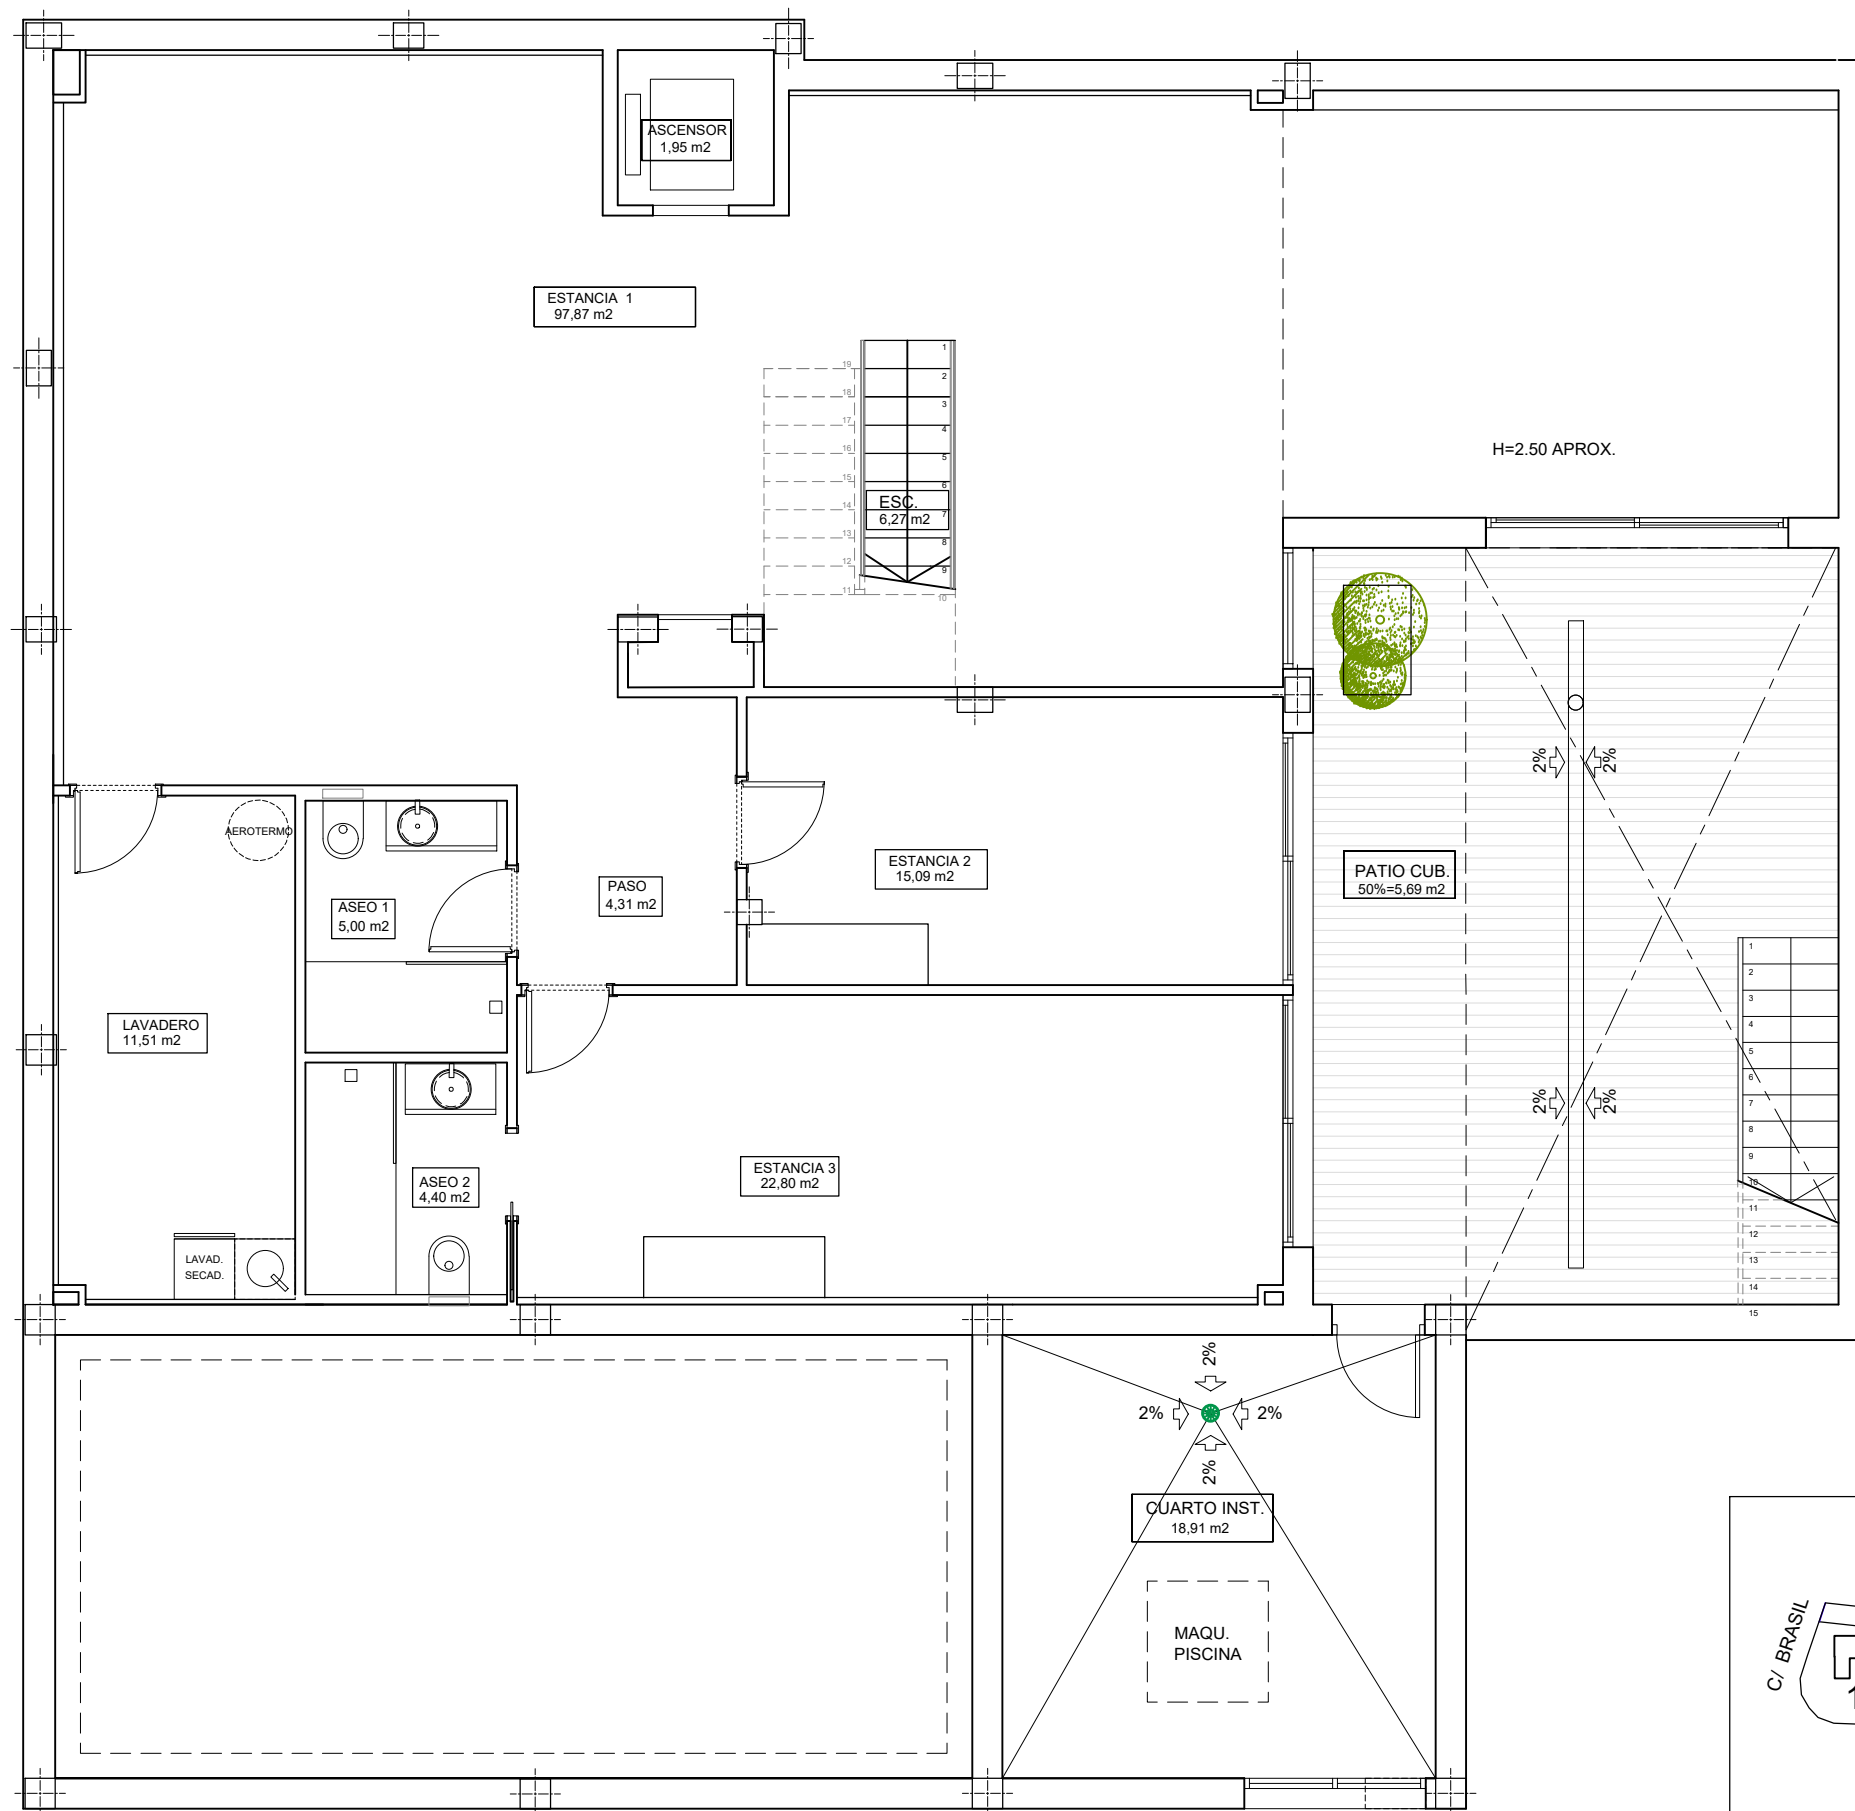

PLANTA SÓTANO. VIVIENDA 11

PLANTA SÓTANO


VIVIENDA 11 SUPERFICIES

SEMISÓTANO CERRADO	214.30 m ²
PATIO INGLÉS	39.15m ²
VIVIENDA CERRADA P. BAJA	81.28 m ²
TERRAZA CUBIERTA P. BAJA	20.80 m ²
VIVIENDA CERRADA P. PRIMERA	58.13 m ²
TERRAZA DESCUBIERTA P. PRIMERA	12.00 m ²
CASETÓN CUBIERTA	20.01 m ²
SOLARIUM	41.66 m ²
TOTAL	487.33 m ²


TERRAZA DESCUBIERTA ZONA PISCINA	115.90 m ²
SUP. APROX. PISCINA	33.50 m ²
SUP. PARCELA APROX.	455 m ²

VILLA 11


ESCALA GRÁFICA
0 1 2 3

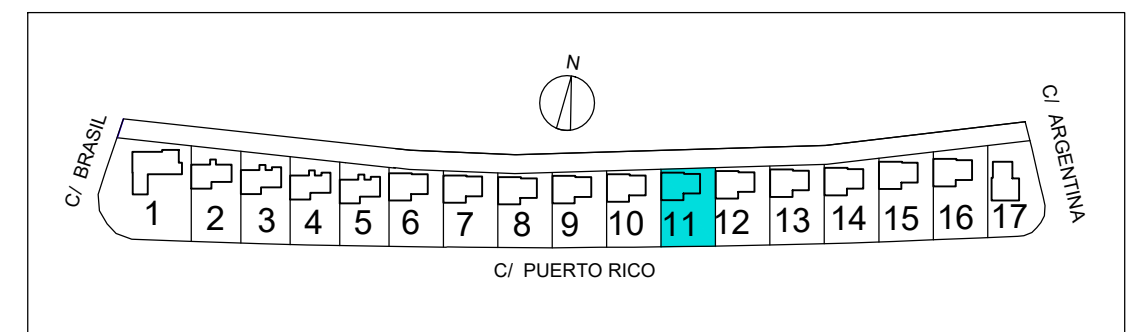

TODOS LOS DETALLES QUE FIGURAN EN EL PLANO SON ORIENTATIVOS
SUPERFICIES APROXIMADAS TOMADAS DEL PROYECTO BÁSICO QUE PODRÍAN VERSE LIGERAMENTE ALTERADAS DURANTE LA EJECUCIÓN DE LAS OBRAS

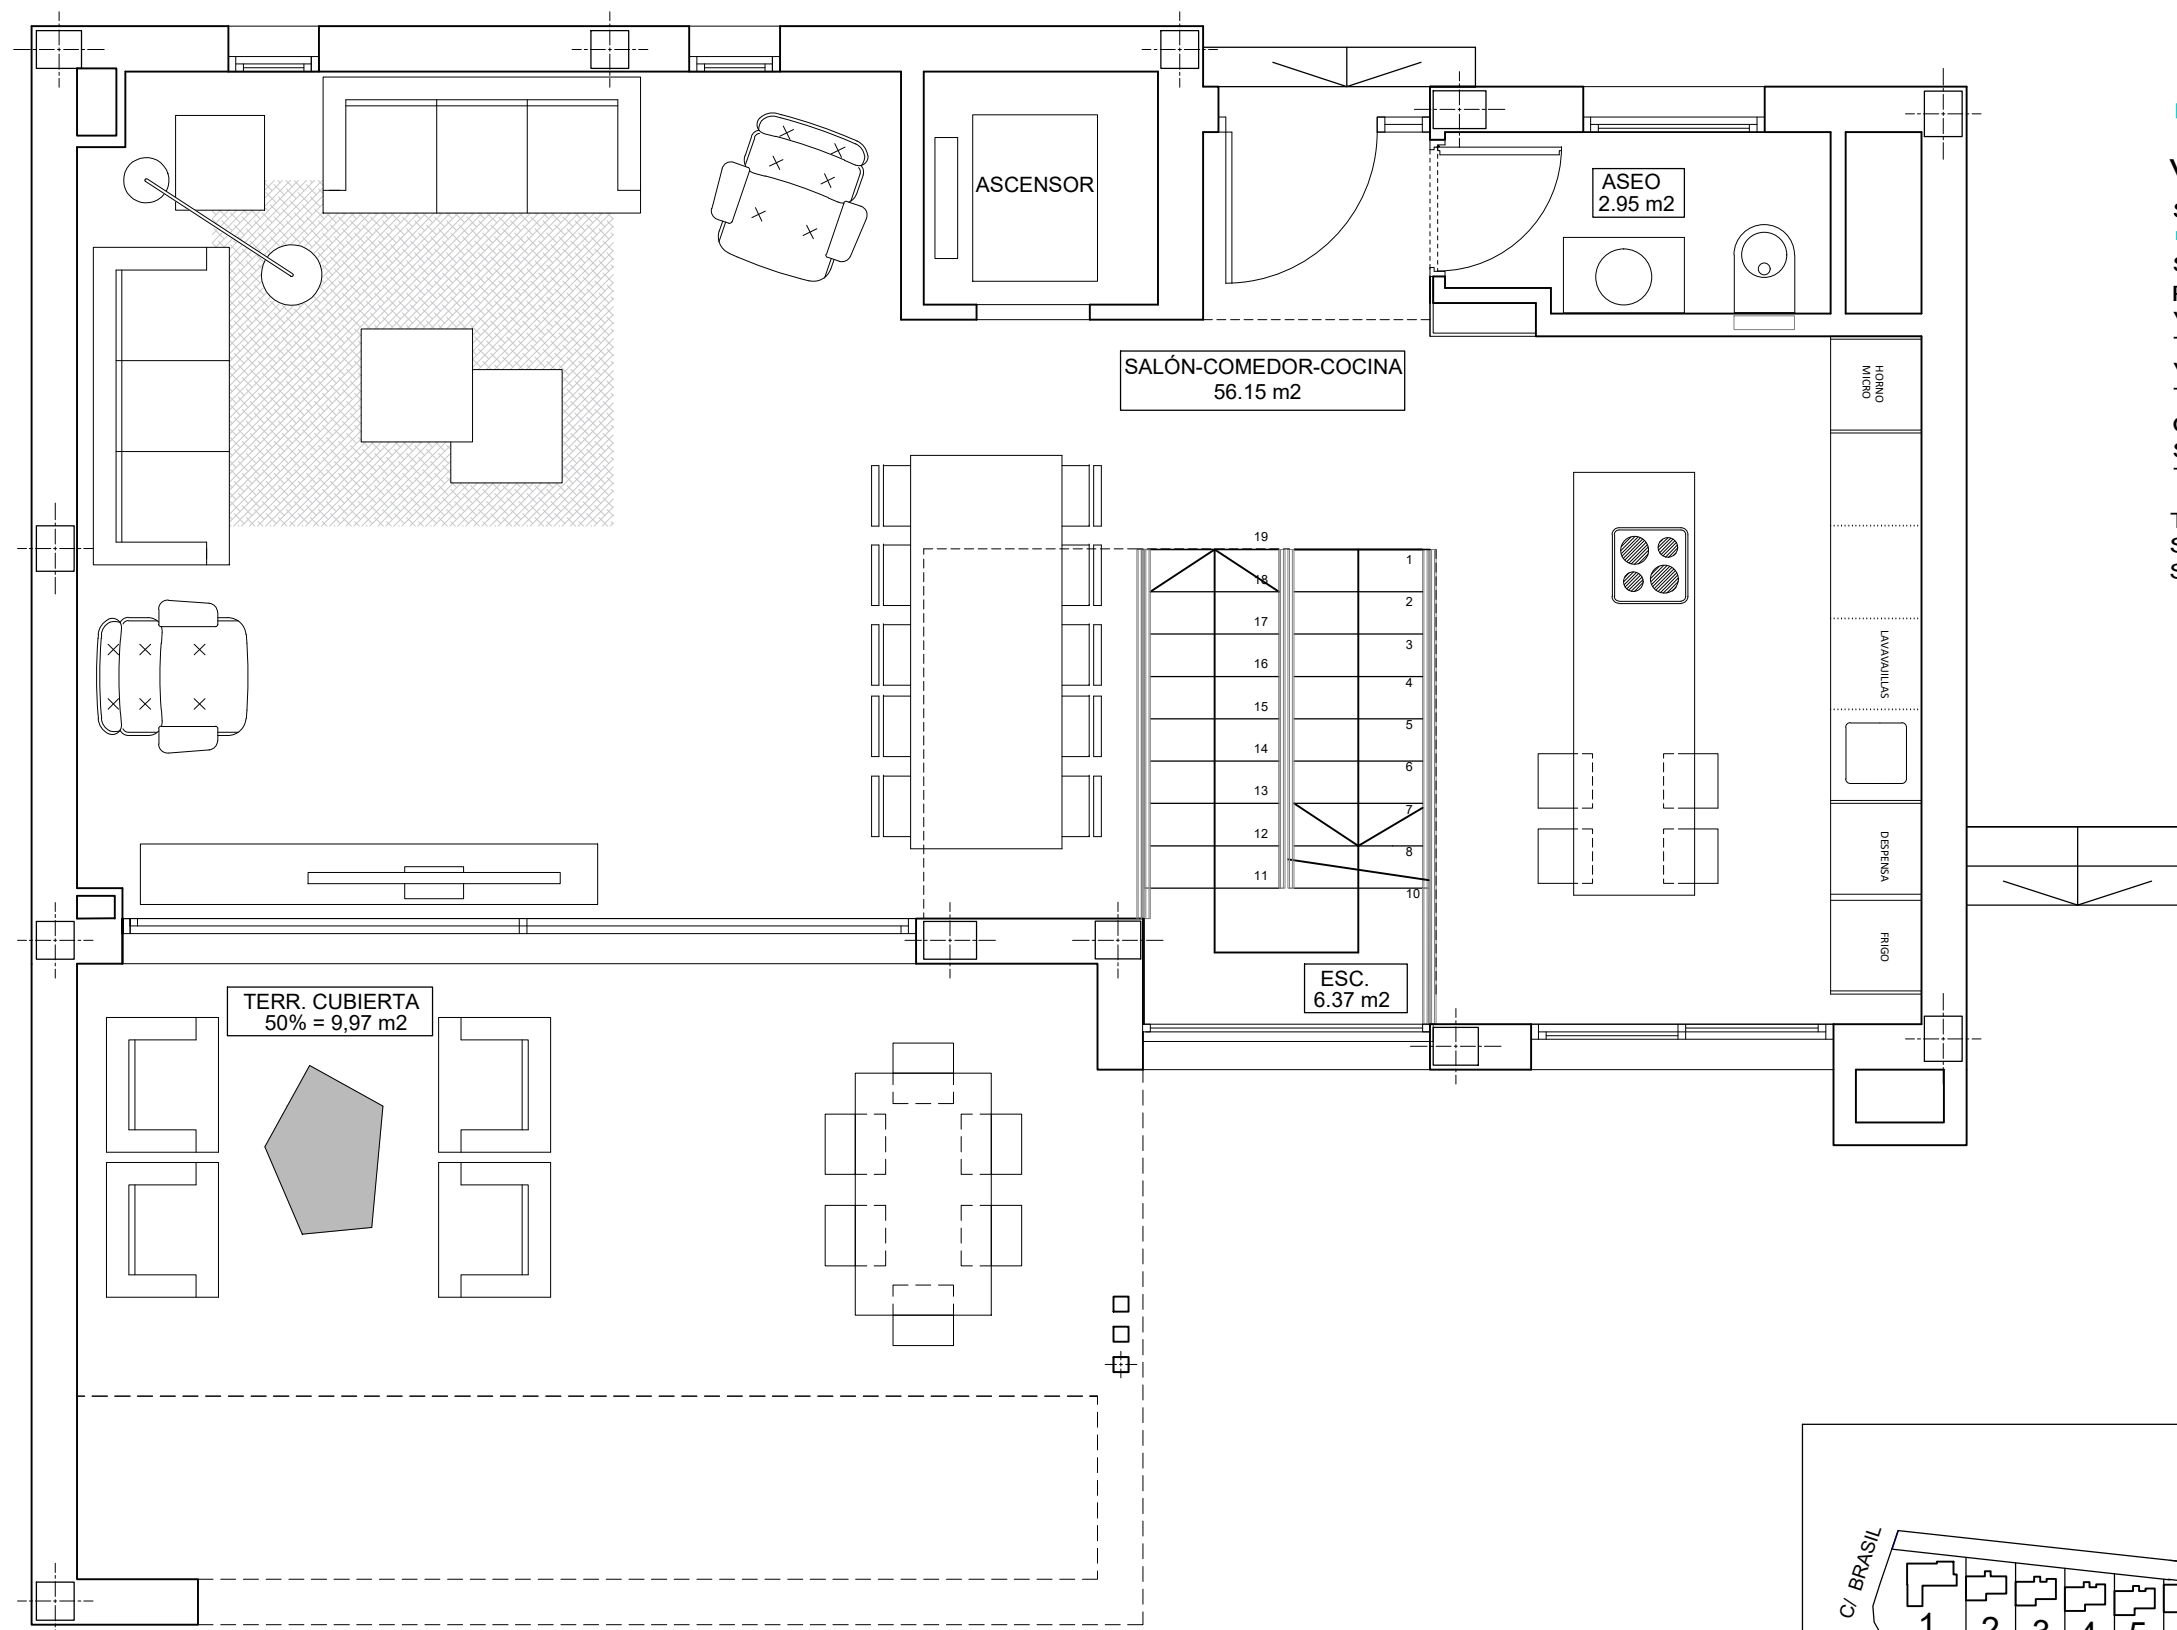

PLANTA BAJA

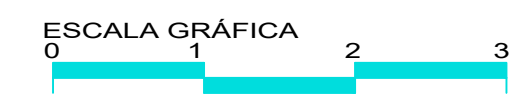


PLANTA BAJA

VIVIENDA 11


SUPERFICIES

SEMISÓTANO CERRADO	214.30 m2
PATIO INGLÉS	39.15m2
VIVIENDA CERRADA P. BAJA	81.28 m2
TERRAZA CUBIERTA P. BAJA	20.80 m2
VIVIENDA CERRADA P. PRIMERA	58.13 m2
TERRAZA DESCUBIERTA P. PRIMERA	12.00 m2
CASETÓN CUBIERTA	20.01 m2
SOLARIUM	41.66 m2
TOTAL	487.33 m2
TERRAZA DESCUBIERTA ZONA PISCINA	115.90 m2
SUP. APROX. PISCINA	33.50 m2
SUP. PARCELA APROX.	455 m2

VILLA 11

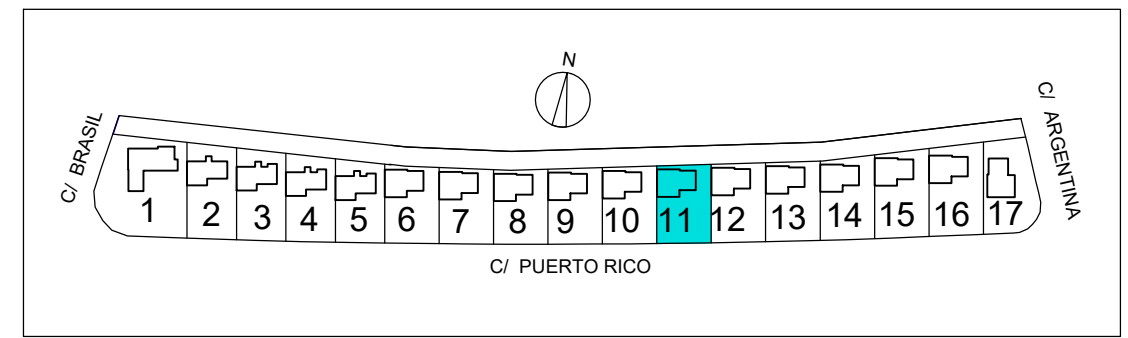

TODOS LOS DETALLES QUE FIGURAN EN EL PLANO SON ORIENTATIVOS
SUPERFICIES APROXIMADAS TOMADAS DEL PROYECTO BÁSICO QUE PODRÍAN VERSE LIGERAMENTE ALTERADAS DURANTE LA EJECUCIÓN DE LAS OBRAS

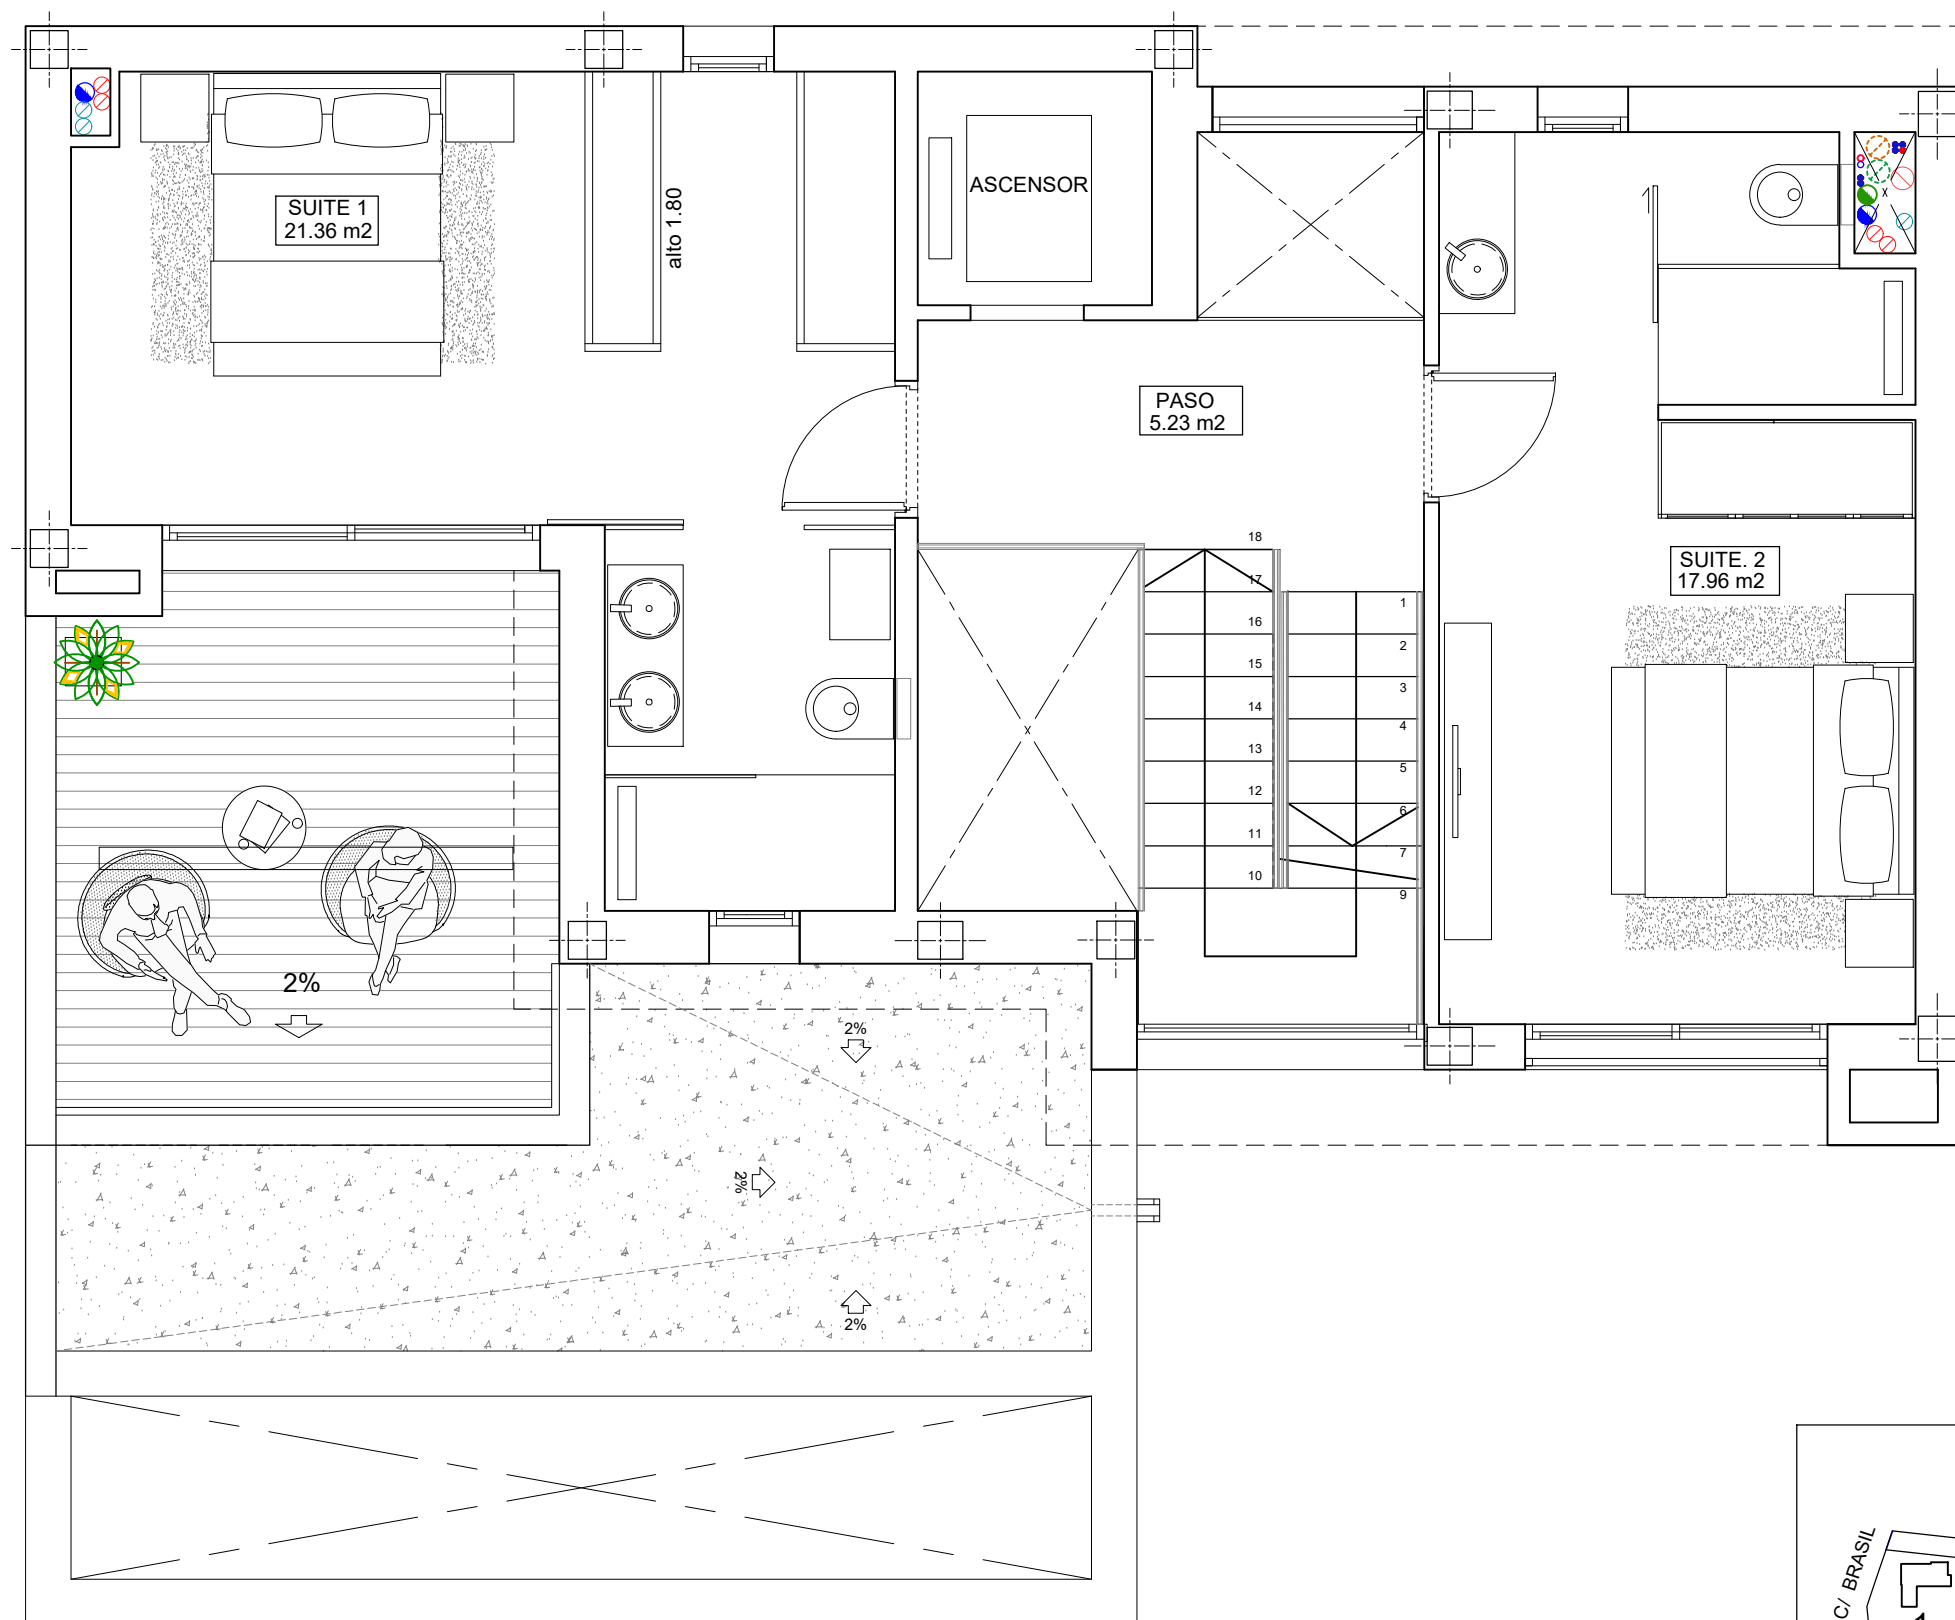

PLANTA PRIMERA




PLANTA PRIMERA

VIVIENDA 11


SUPERFICIES

SEMISÓTANO CERRADO	214.30 m2
PATIO INGLÉS	39.15m2
VIVIENDA CERRADA P. BAJA	81.28 m2
TERRAZA CUBIERTA P. BAJA	20.80 m2
VIVIENDA CERRADA P. PRIMERA	58.13 m2
TERRAZA DESCUBIERTA P. PRIMERA	12.00 m2
CASETÓN CUBIERTA	20.01 m2
SOLARIUM	41.66 m2
TOTAL	487.33 m2
TERRAZA DESCUBIERTA ZONA PISCINA	115.90 m2
SUP. APROX. PISCINA	33.50 m2
SUP. PARCELA APROX.	455 m2

VILLA 11

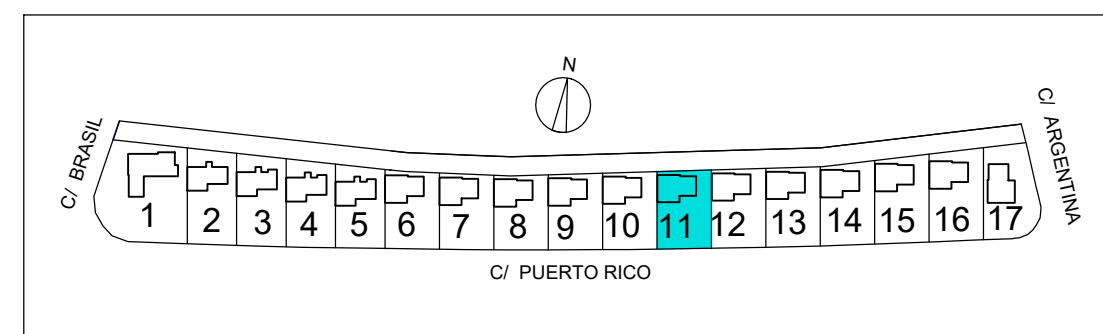

TODOS LOS DETALLES QUE FIGURAN EN EL PLANO SON ORIENTATIVOS
SUPERFICIES APROXIMADAS TOMADAS DEL PROYECTO BÁSICO QUE PODRÍAN VERSE LIGERAMENTE ALTERADAS DURANTE LA EJECUCIÓN DE LAS OBRAS

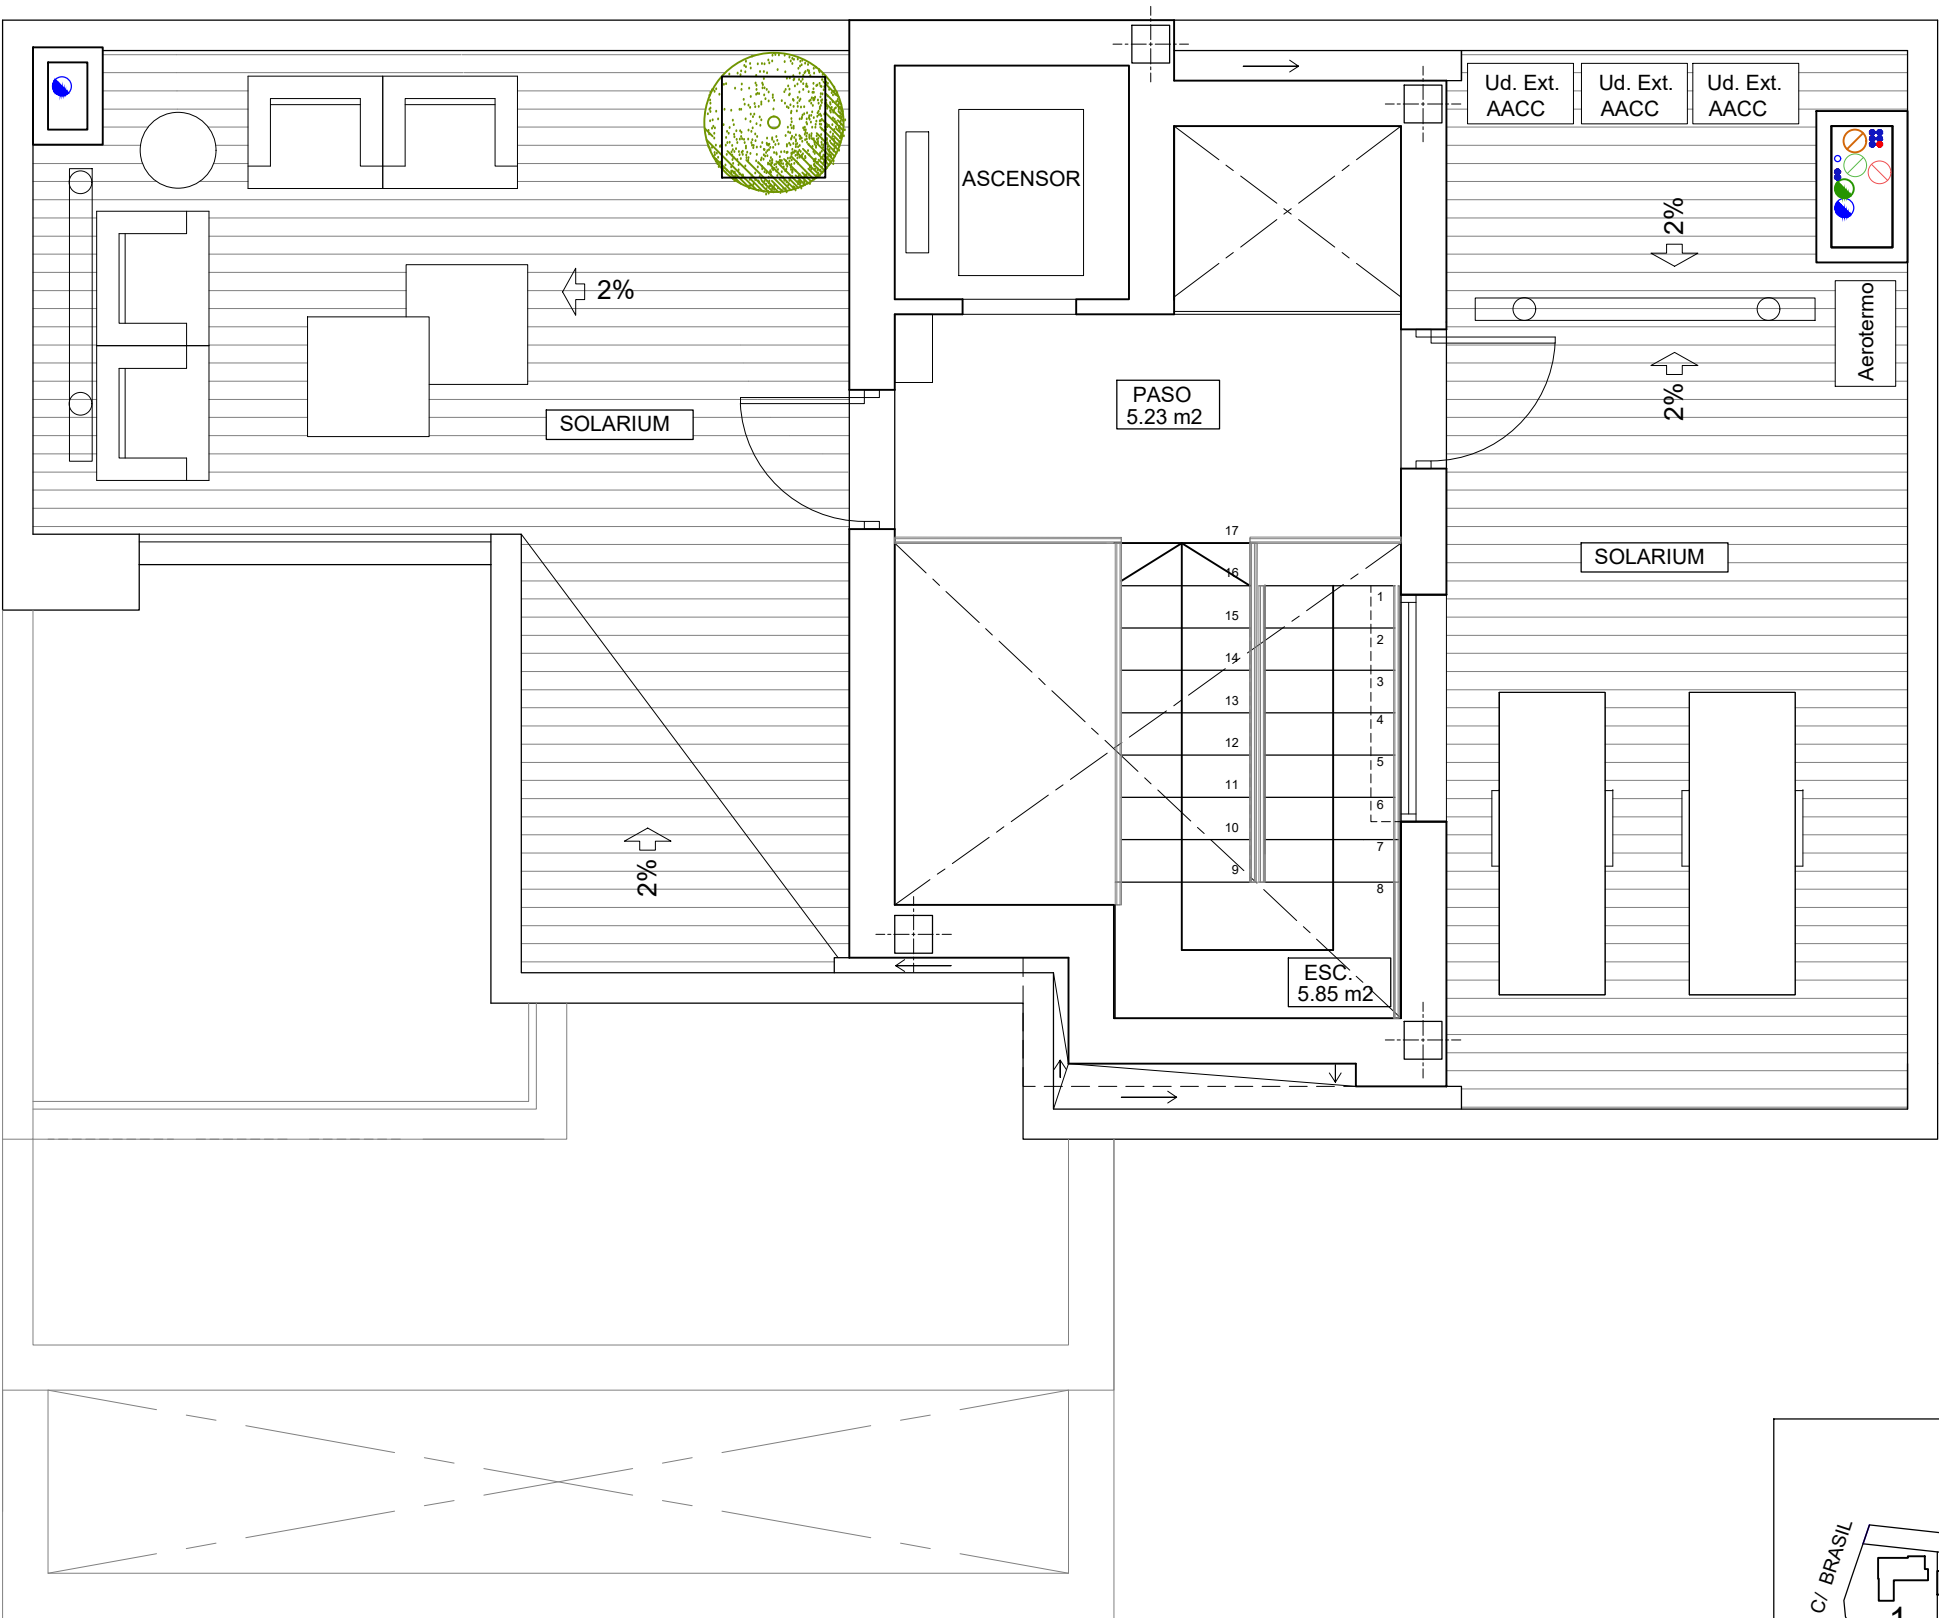

PLANTA SOLARIUM




PLANTA CUBIERTA

VIVIENDA 11
SUPERFICIES

SEMISÓTANO CERRADO	214.30 m2
PATIO INGLÉS	39.15m2
VIVIENDA CERRADA P. BAJA	81.28 m2
TERRAZA CUBIERTA P. BAJA	20.80 m2
VIVIENDA CERRADA P. PRIMERA	58.13 m2
TERRAZA DESCUBIERTA P. PRIMERA	12.00 m2
CASETÓN CUBIERTA	20.01 m2
SOLARIUM	41.66 m2
TOTAL	487.33 m2
TERRAZA DESCUBIERTA ZONA PISCINA	115.90 m2
SUP. APROX. PISCINA	33.50 m2
SUP. PARCELA APROX.	455 m2

VILLA 11

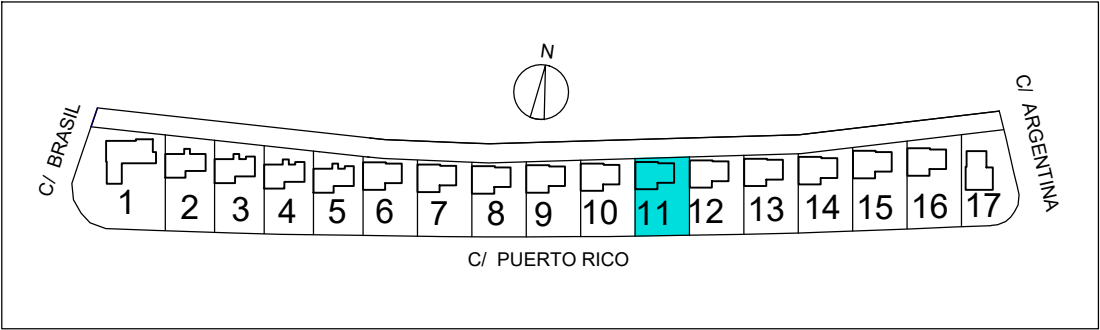

TODOS LOS DETALLES QUE FIGURAN EN EL PLANO SON ORIENTATIVOS
SUPERFICIES APROXIMADAS TOMADAS DEL PROYECTO BÁSICO QUE PODRÍAN VERSE LIGERAMENTE ALTERADAS DURANTE LA EJECUCIÓN DE LAS OBRAS