


-Viviendas en Residencial Bonalba Green.


218 viviendas y local sin uso en bloques exentos, garajes, trasteros y urbanización interior con piscina.

Bloque 02. Planos generales

Plano planta sótano -1 y Plano planta baja

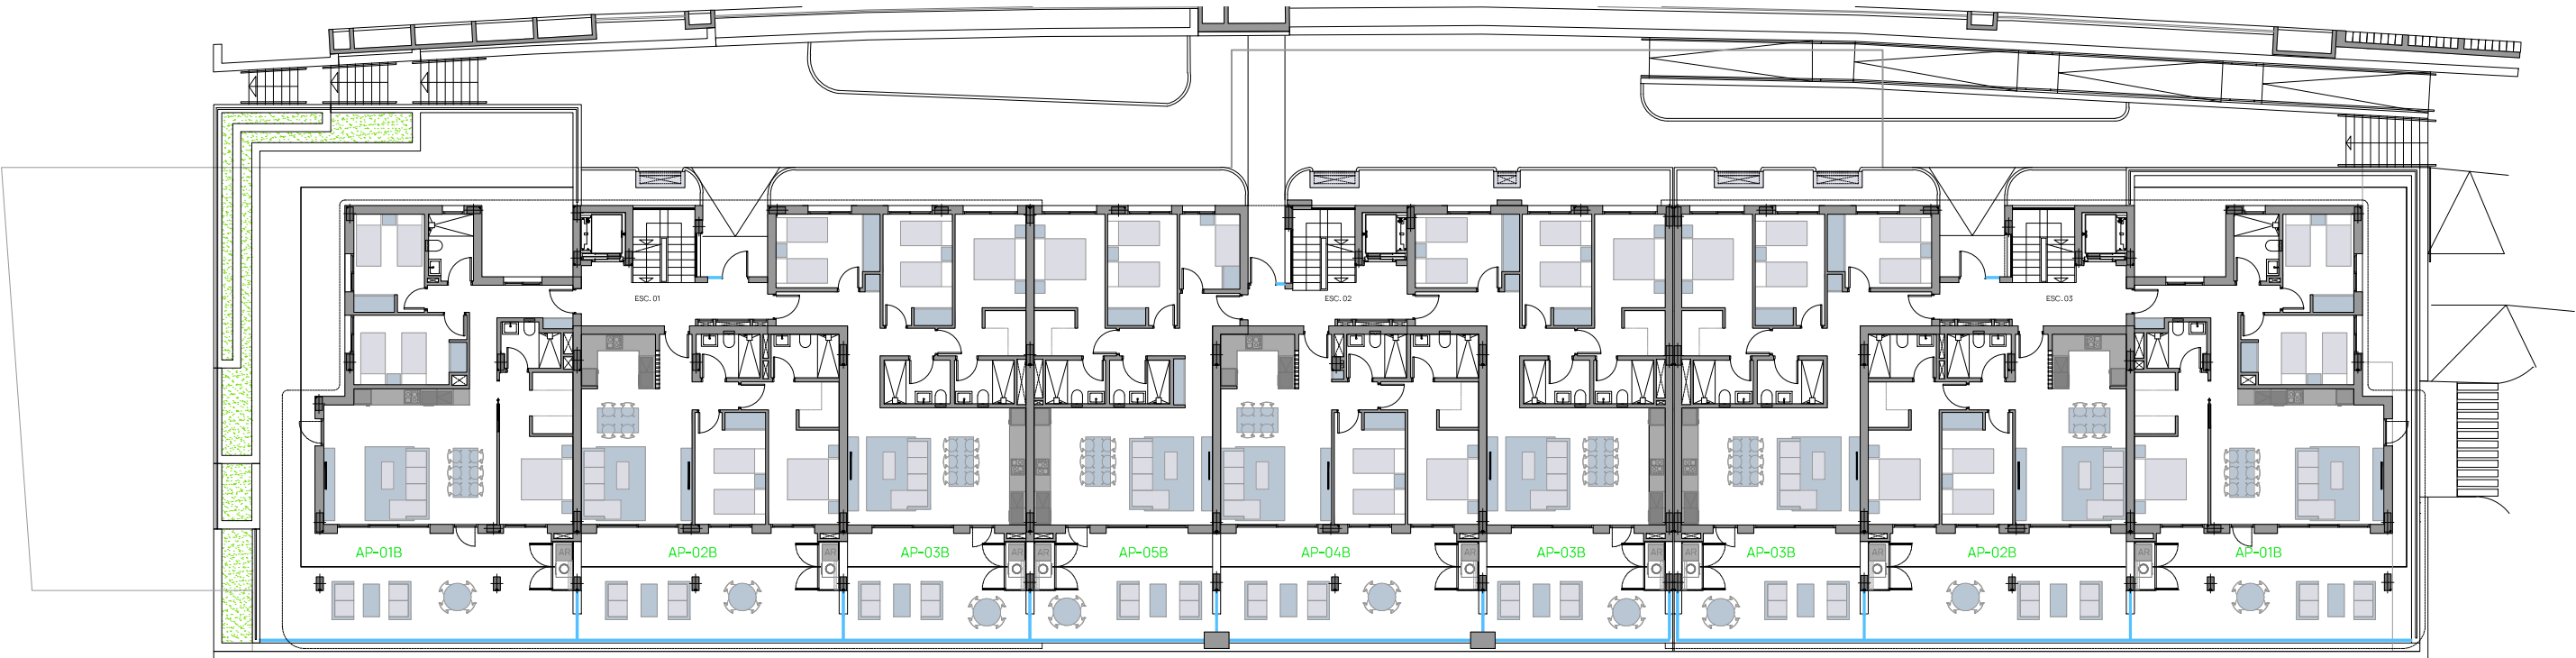

BLOQUE 02
PLANTAS PISO 1-2-3

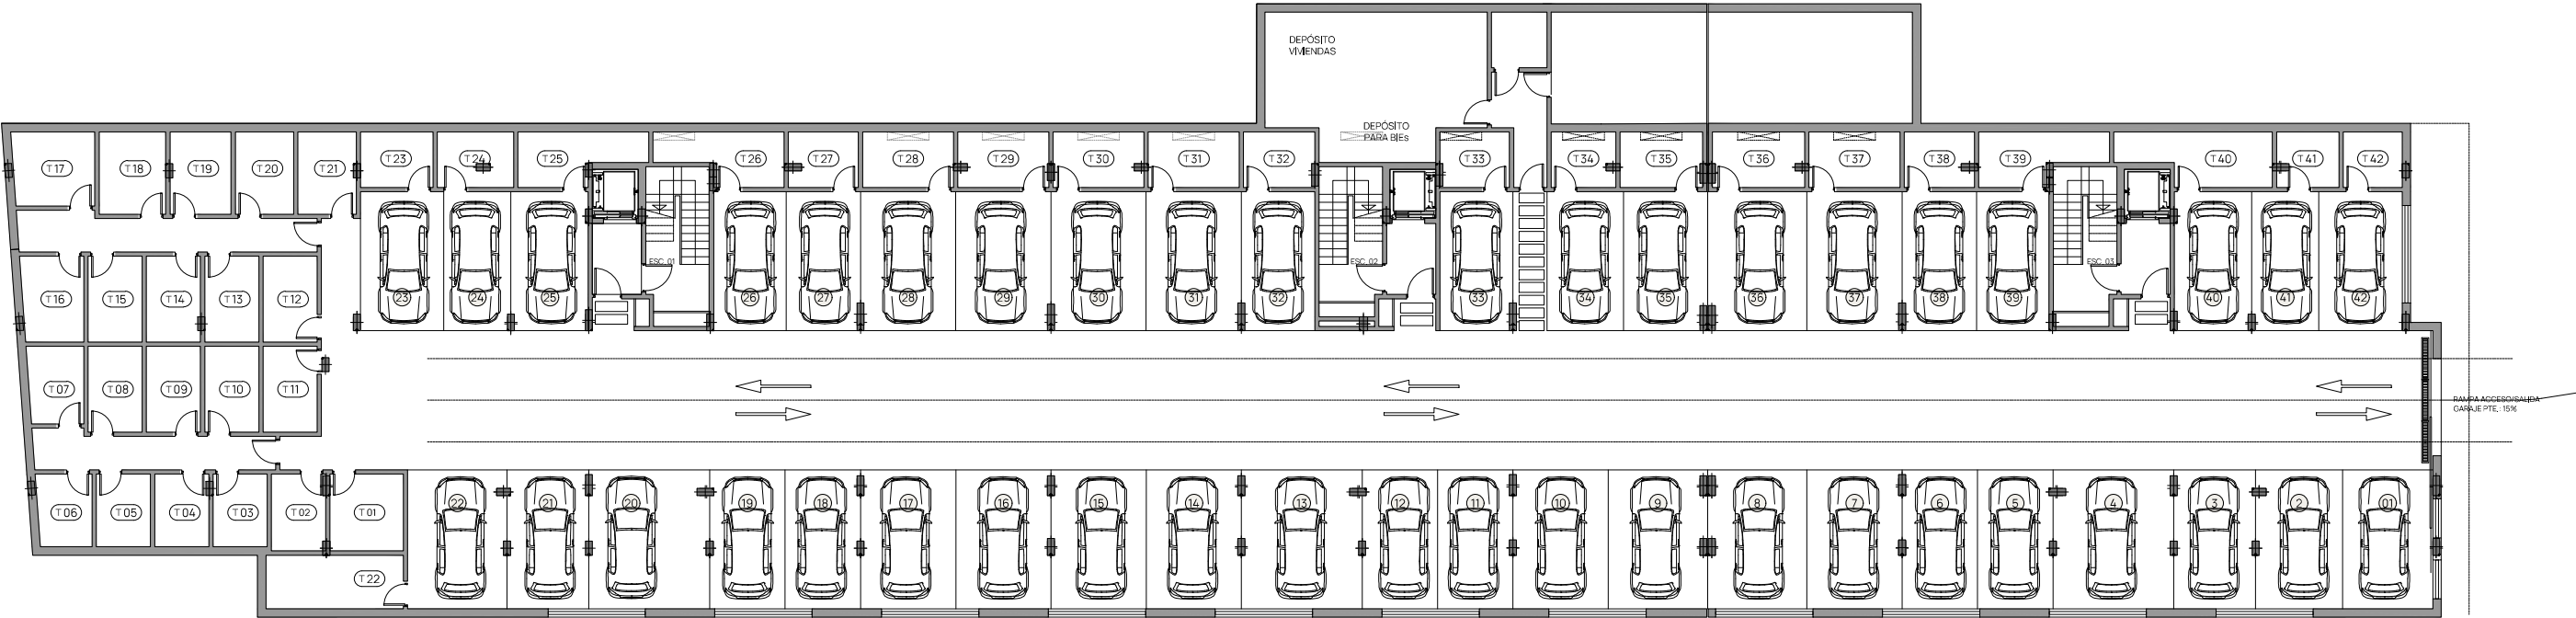

BLOQUE 02
PLANTA SÓTANO



NOTA LEGAL: La presente información gráfica es orientativa. La sociedad vendedora se reserva el derecho a efectuar las modificaciones que fuesen motivadas por exigencias técnicas, legales o comerciales.


-Viviendas en Residencial Bonalba Green.

218 viviendas y local sin uso en bloques exentos, garajes, trasteros y urbanización interior con piscina.



Bloque 02. Planos generales


Plano planta tipo 1º - 2º - 3º y Plano planta ático

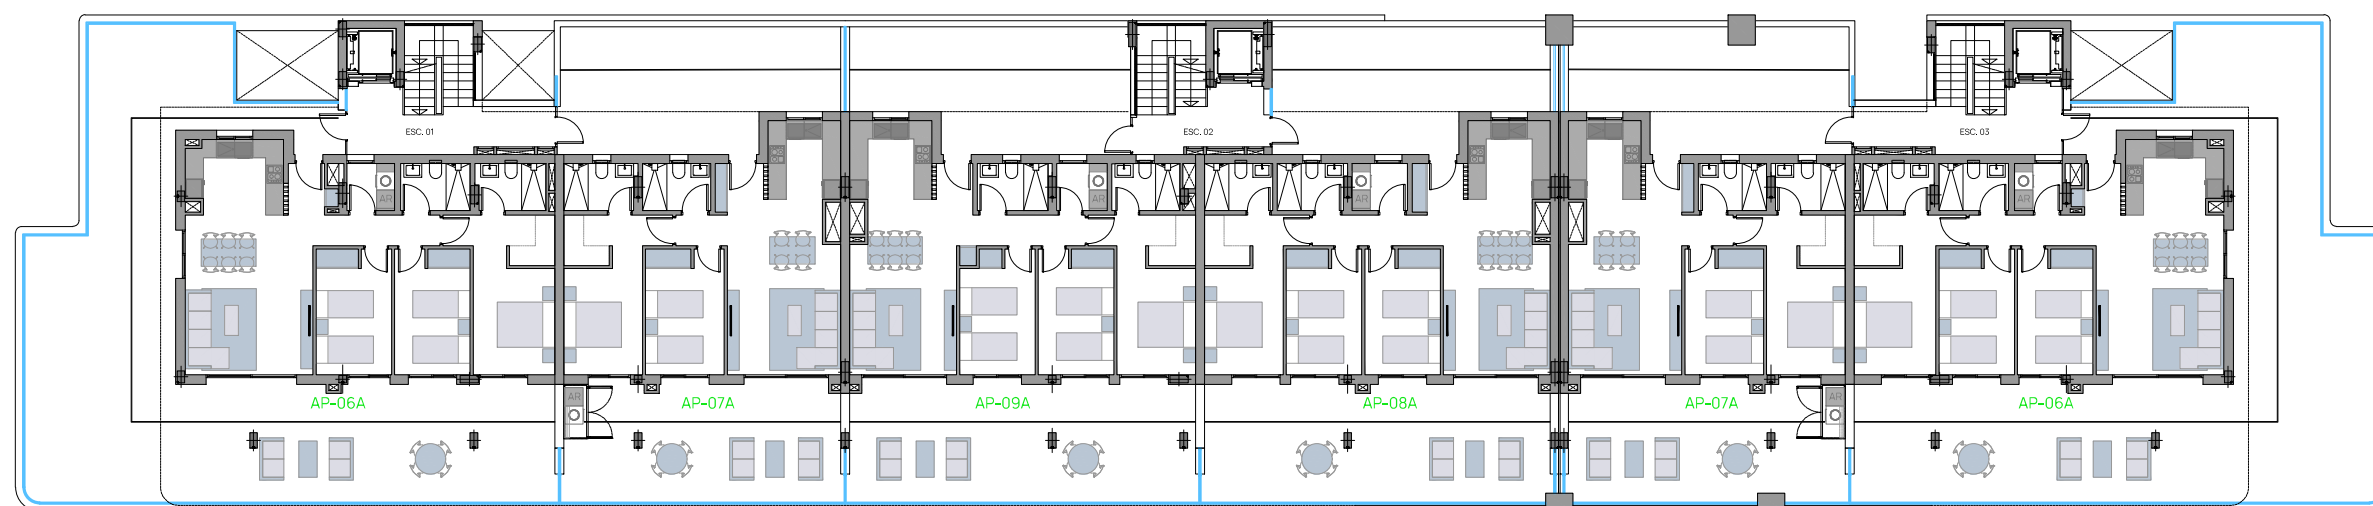

BLOQUE 02
PLANTA ÁTICO



BLOQUE 02
PLANTAS PISO 1 - 2 - 3

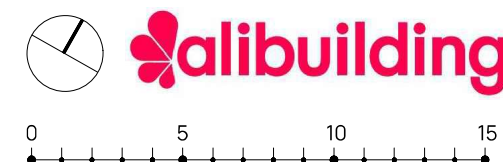

NOTA LEGAL: La presente información gráfica es orientativa. La sociedad vendedora se reserva el derecho a efectuar las modificaciones que fuesen motivadas por exigencias técnicas, legales o comerciales.