



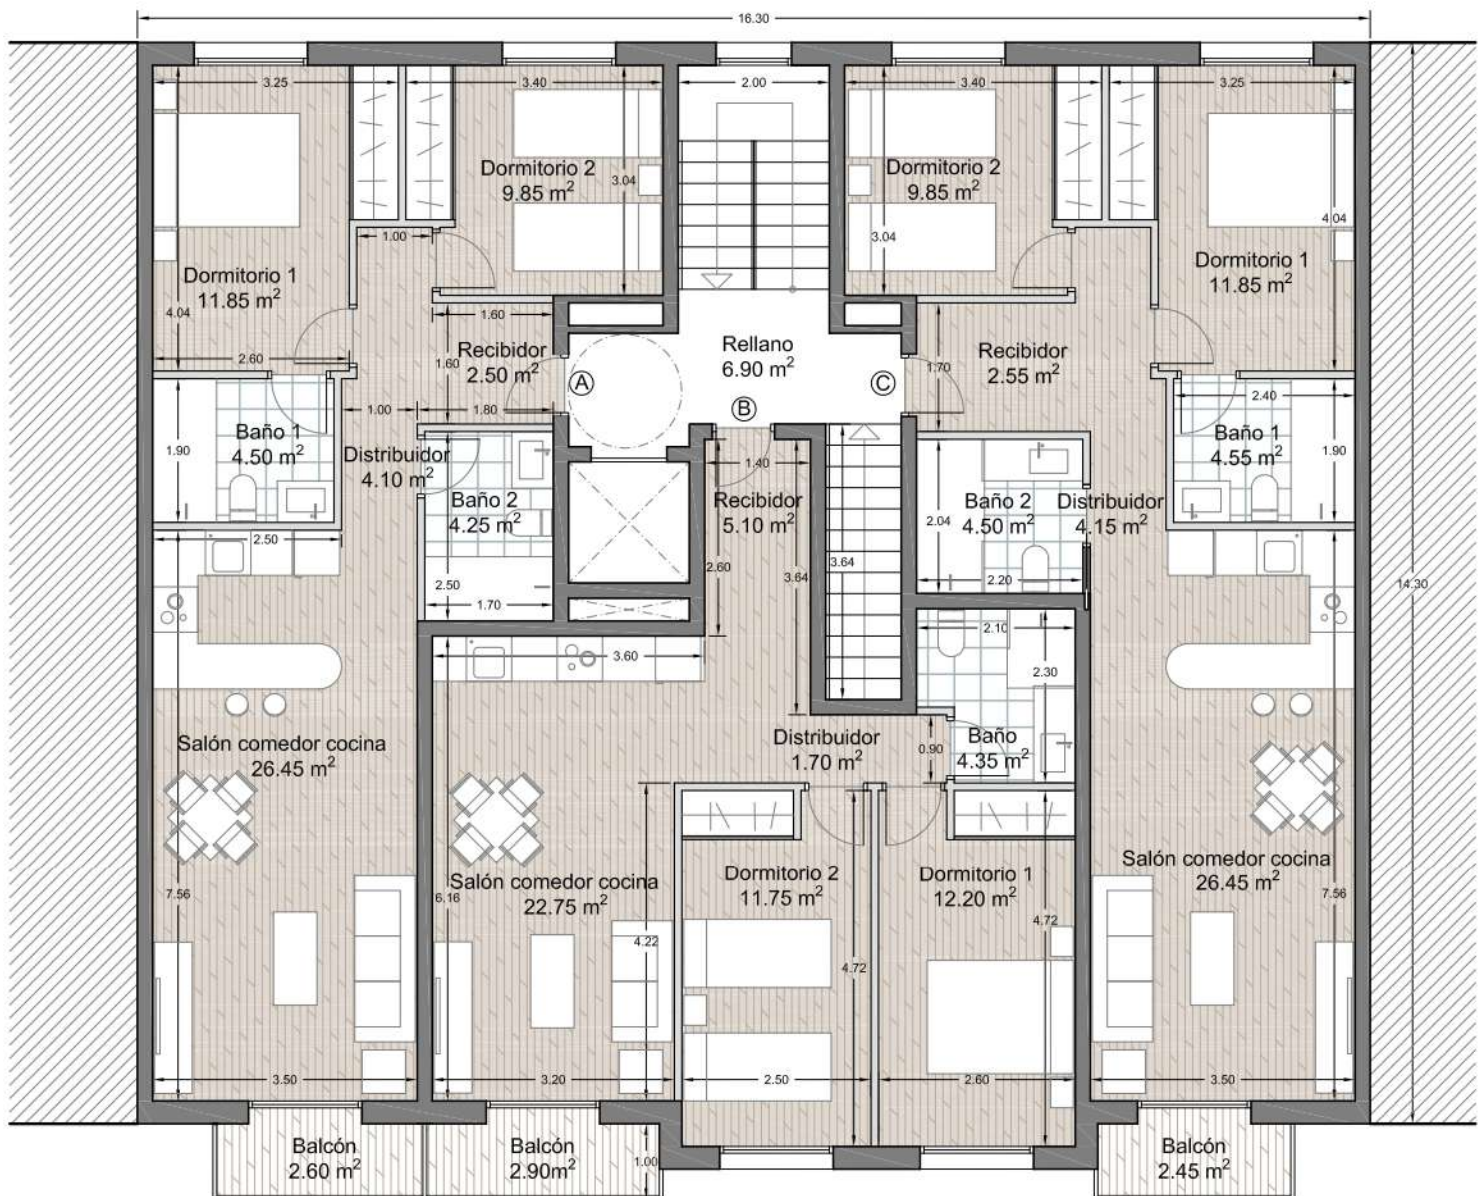

ALEJANDRO ORTIZ CAMPILLO

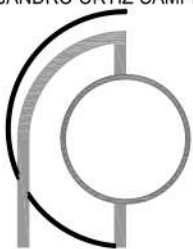

ARQUITECTO

Plaza de Toledo, 1. Bajo.
Tlf: 968 275001. Murcia.
estudio@aocarquitectura.com

Encaje de:
EDIFICIO DE 11 VIVIENDAS Y GARAJES

Situación
PLAZA TONELEROS, PUERTO DE MAZARRÓN
Promotor
BROTHERS MANAGEMENT AND INVESTMENT, S.L.
Plano
PLANTAS 1ª, 2ª y 3ª

Fecha	Escala	Expediente	Plano nº
Nov-22	1:100	MAZ-22-119	2