
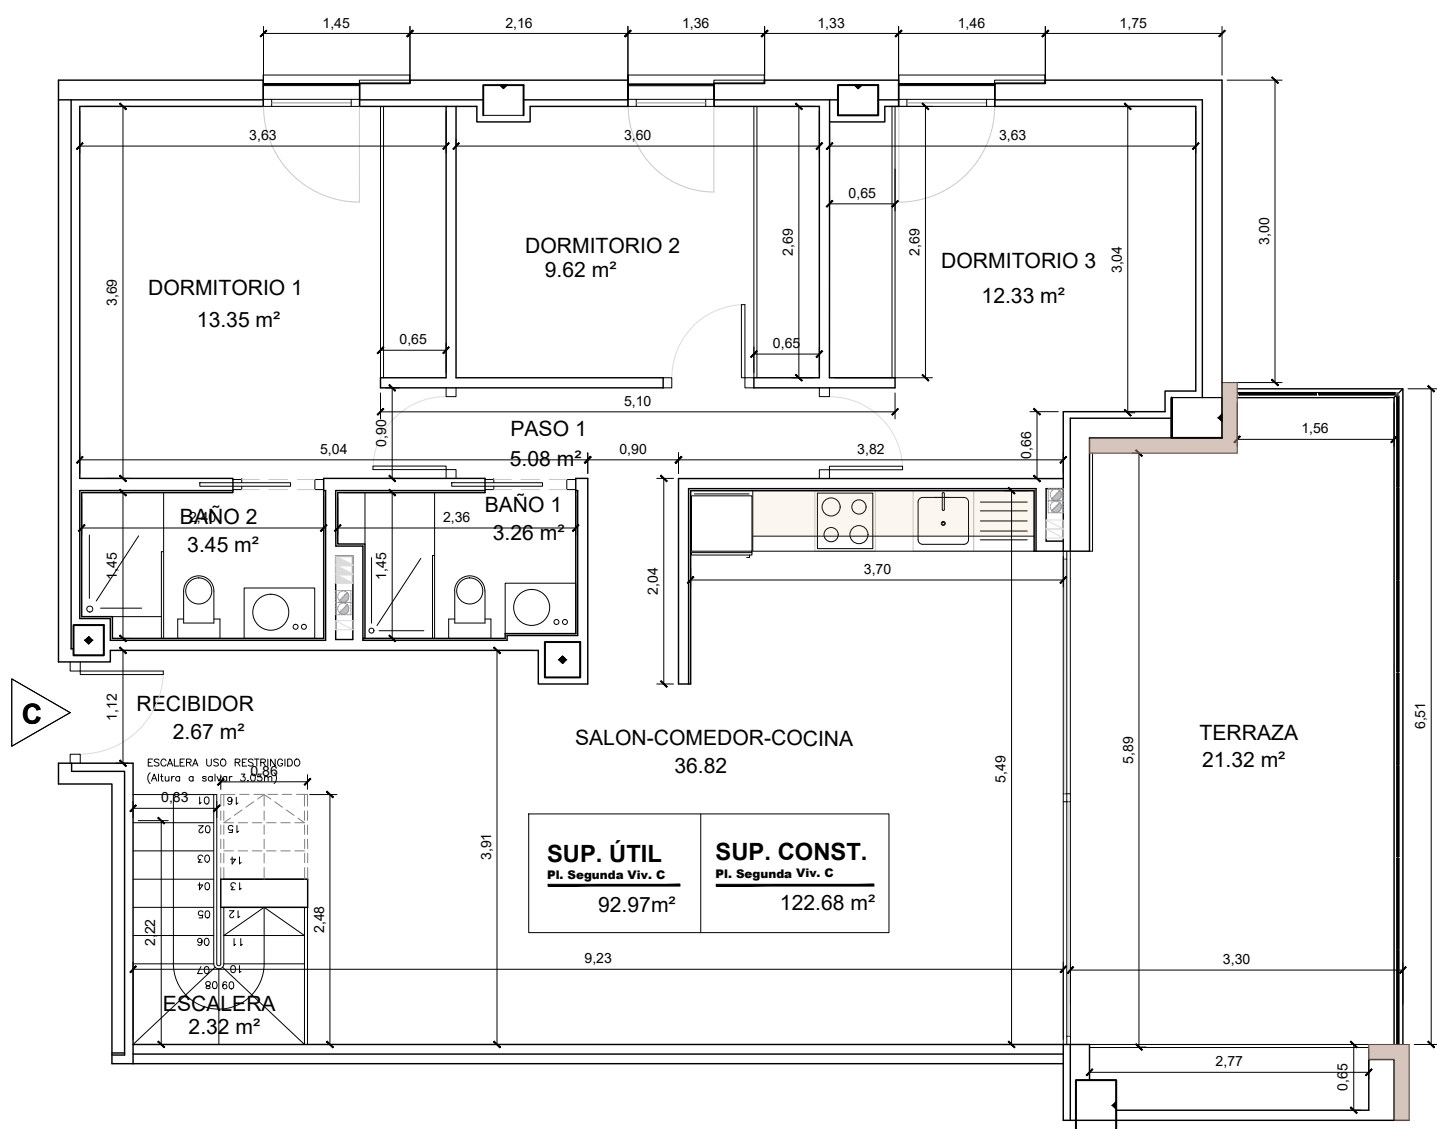
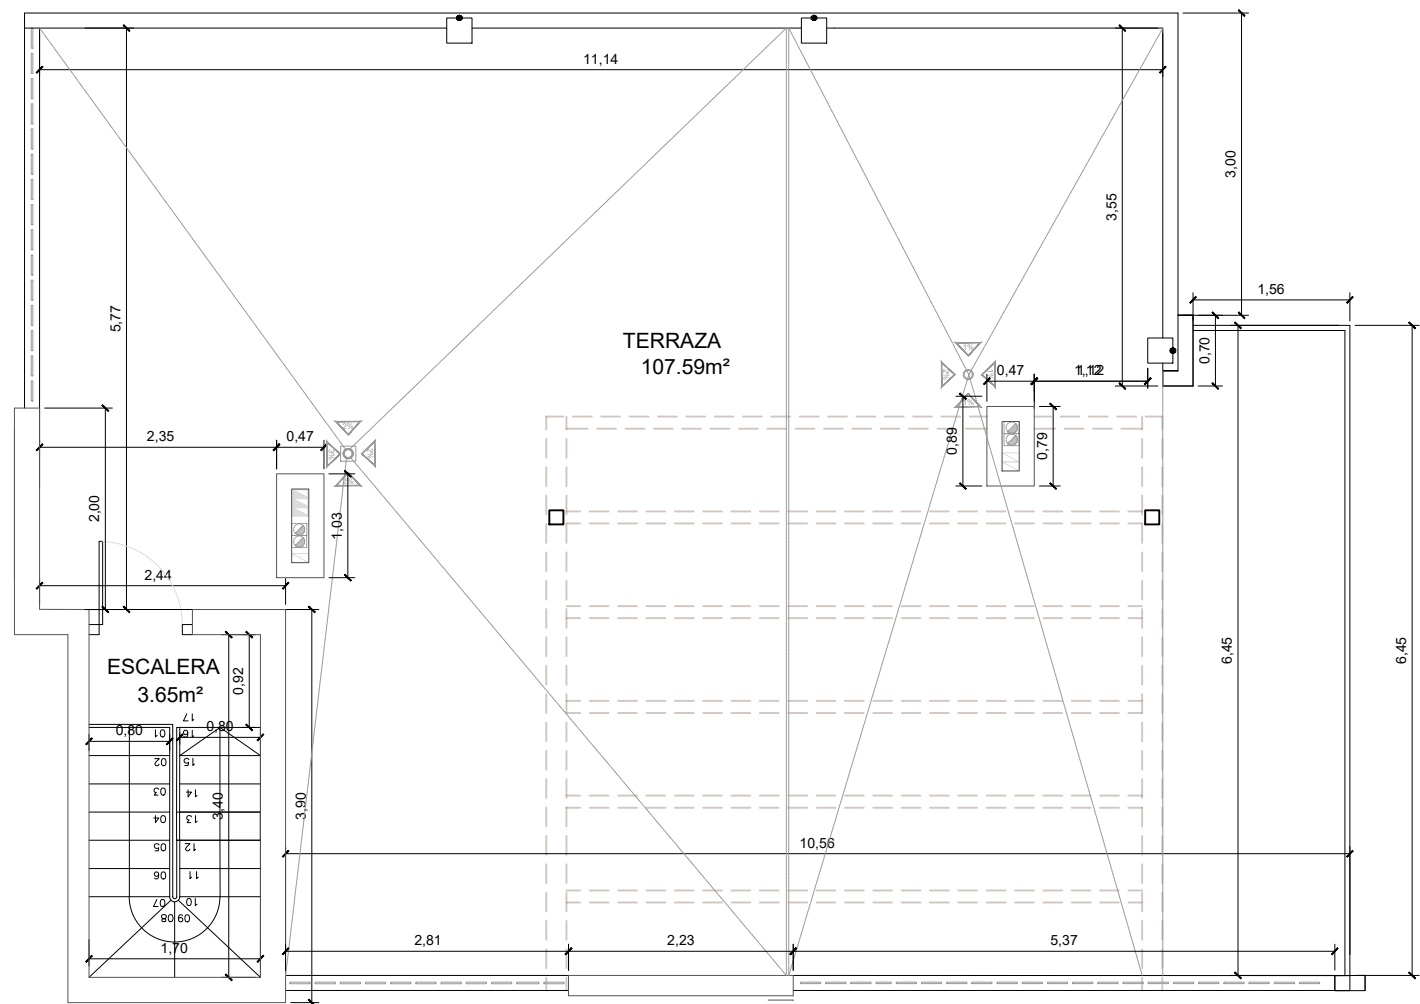


PLANTA SEGUNDA - VIVIENDA TIPO C
Sup. viv. 122.68m² Sup. terrazas 128.77m²

Esta documentación gráfica es orientativa y ha sido elaborada a partir del Proyecto Básico del Edificio, pudiendo estar sujeto a modificaciones de carácter técnico derivadas de su ejecución. El amueblamiento dibujado lo es a título indicativo, no está incluido en la venta los muebles, electrodomésticos ni elementos de decoración (salvo los especificados en la memoria de calidades).

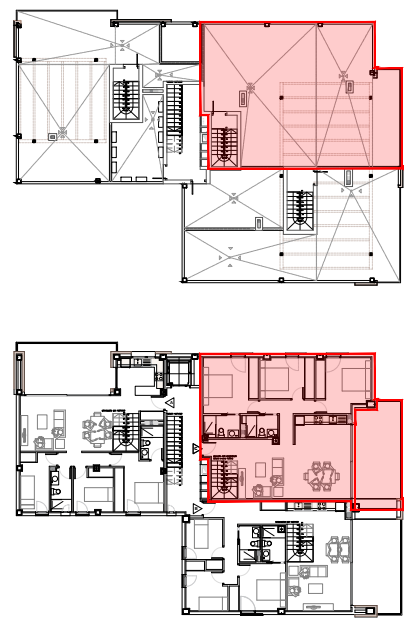

AGUSTO BALLESTER
(ARQUITECTO / ARQUITECTO TÉCNICO)

TROBAT, 5 - 1ª B || 46800 XÀTIVA - VALENCIA
629669413 - AUBASAL2000@YAHOO.ES



MAYO 2026