


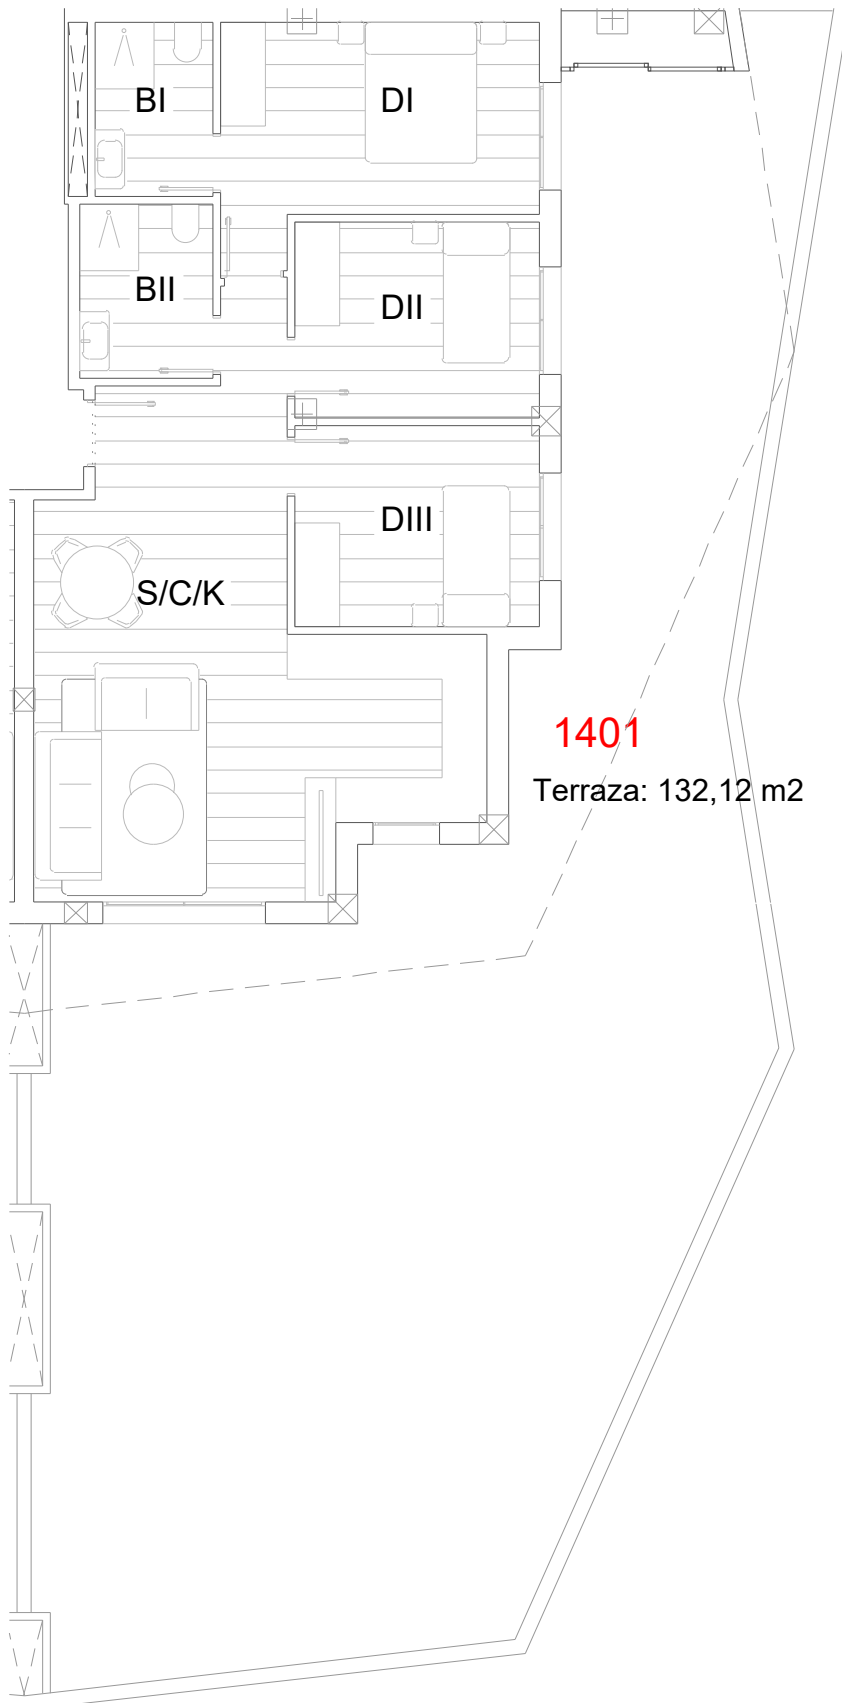


| VIVIENDA 1401       |                             |
|---------------------|-----------------------------|
| Baño I              | 5,1 m <sup>2</sup>          |
| Baño II             | 4,28 m <sup>2</sup>         |
| Dormitorio I        | 14,23 m <sup>2</sup>        |
| Dormitorio II       | 10,03 m <sup>2</sup>        |
| Dormitorio III      | 10,45 m <sup>2</sup>        |
| S/C/K               | 36,27 m <sup>2</sup>        |
| Terraza cubierta    | 32,19 m <sup>2</sup>        |
| Terraza descubierta | 97,76 m <sup>2</sup>        |
| Lavadero            | 2,17 m <sup>2</sup>         |
| <b>TOTAL</b>        | <b>212,48 m<sup>2</sup></b> |


# RESIDENCIAL CRUISE RESORT

## Nº 1401

## P4

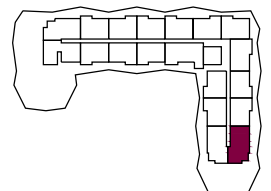

e: 1/100

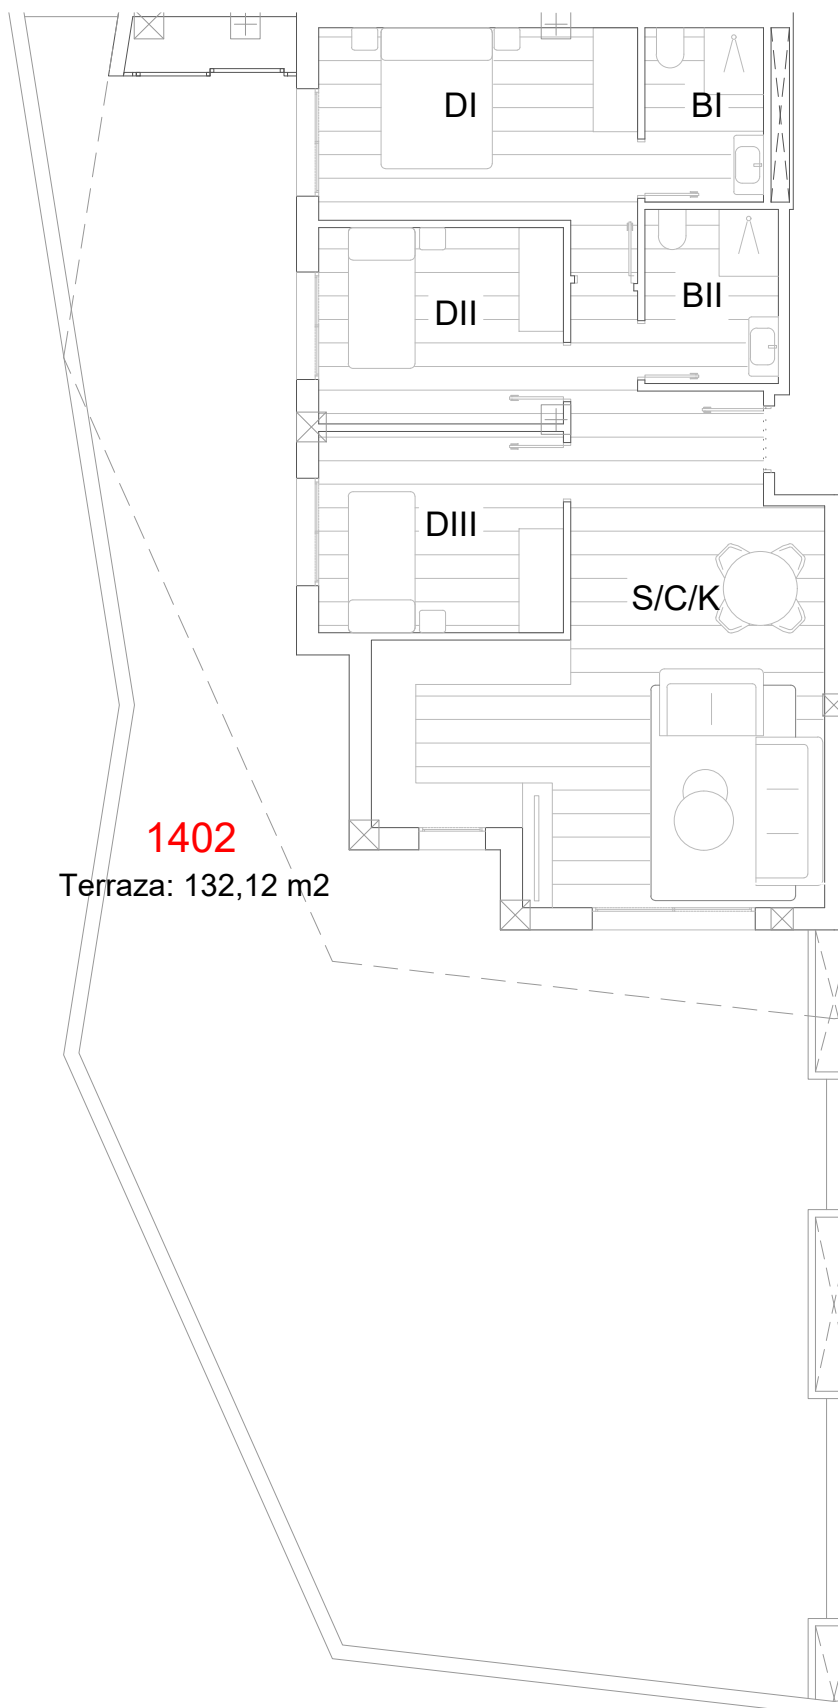


**1402**  
Terraza: 132,12 m<sup>2</sup>


| VIVIENDA 1402       |                             |
|---------------------|-----------------------------|
| Baño I              | 5,1 m <sup>2</sup>          |
| Baño II             | 4,28 m <sup>2</sup>         |
| Dormitorio I        | 14,23 m <sup>2</sup>        |
| Dormitorio II       | 10,03 m <sup>2</sup>        |
| Dormitorio III      | 10,45 m <sup>2</sup>        |
| S/C/K               | 36,27 m <sup>2</sup>        |
| Terraza cubierta    | 32,19 m <sup>2</sup>        |
| Terraza descubierta | 97,76 m <sup>2</sup>        |
| Lavadero            | 2,17 m <sup>2</sup>         |
| <b>TOTAL</b>        | <b>212,48 m<sup>2</sup></b> |

# RESIDENCIAL CRUISE RESORT

## Nº 1402

## P4

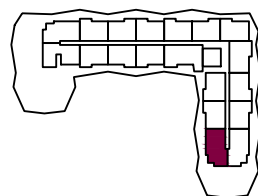


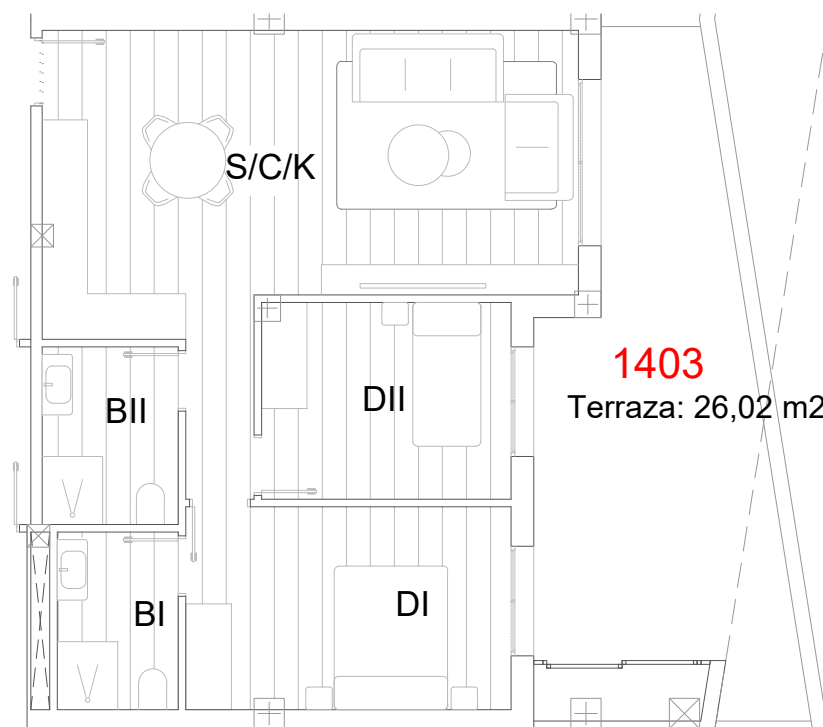


| VIVIENDA 1403       |                            |
|---------------------|----------------------------|
| Baño I              | 4,46 m <sup>2</sup>        |
| Baño II             | 4,9 m <sup>2</sup>         |
| Dormitorio I        | 13,99 m <sup>2</sup>       |
| Dormitorio II       | 9,81 m <sup>2</sup>        |
| S/C/K               | 32,27 m <sup>2</sup>       |
| Terraza cubierta    | 20,29 m <sup>2</sup>       |
| Terraza descubierta | 3,52 m <sup>2</sup>        |
| Lavadero            | 2,21 m <sup>2</sup>        |
| <b>TOTAL</b>        | <b>91,45 m<sup>2</sup></b> |

# RESIDENCIAL CRUISE RESORT

## Nº 1403 P4

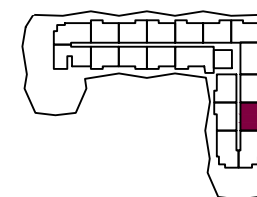


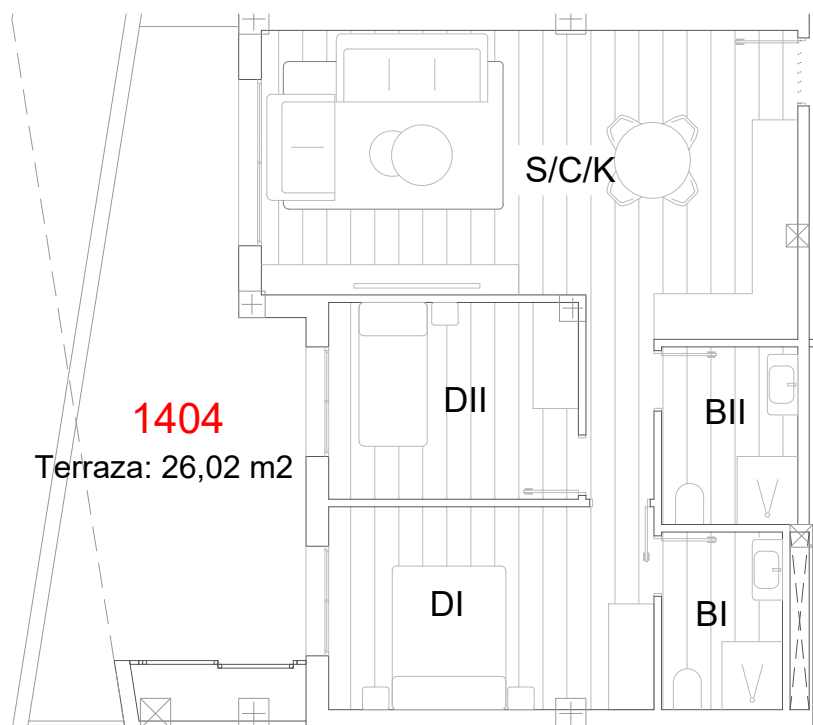


| VIVIENDA 1404       |                            |
|---------------------|----------------------------|
| Baño I              | 4,46 m <sup>2</sup>        |
| Baño II             | 4,9 m <sup>2</sup>         |
| Dormitorio I        | 13,99 m <sup>2</sup>       |
| Dormitorio II       | 9,81 m <sup>2</sup>        |
| S/C/K               | 32,27 m <sup>2</sup>       |
| Terraza cubierta    | 20,29 m <sup>2</sup>       |
| Terraza descubierta | 3,52 m <sup>2</sup>        |
| Lavadero            | 2,21 m <sup>2</sup>        |
| <b>TOTAL</b>        | <b>91,45 m<sup>2</sup></b> |

# RESIDENCIAL CRUISE RESORT

## Nº 1404 P4

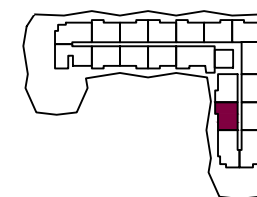


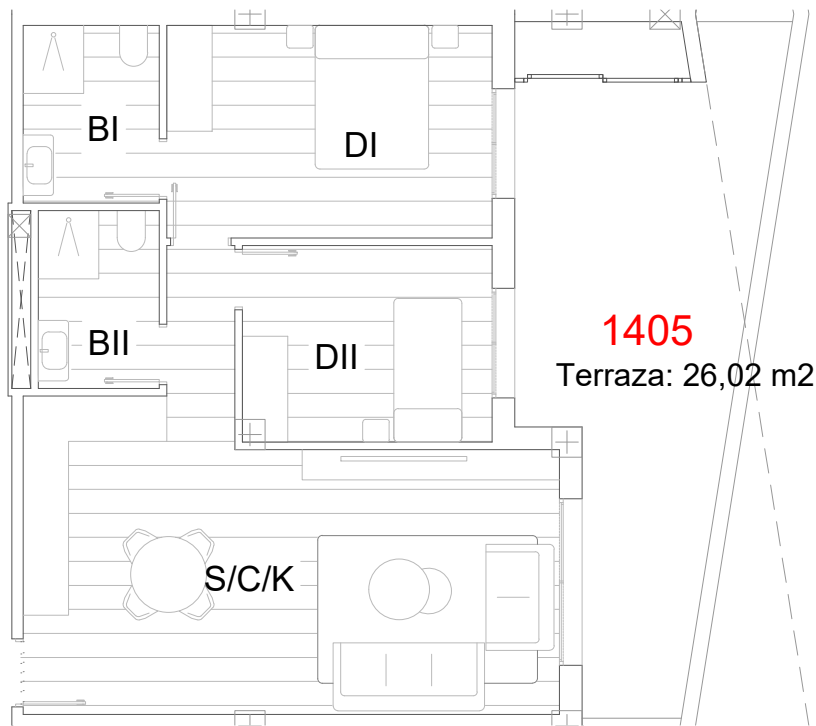


| VIVIENDA 1405       |                            |
|---------------------|----------------------------|
| Baño I              | 4,46 m <sup>2</sup>        |
| Baño II             | 4,9 m <sup>2</sup>         |
| Dormitorio I        | 13,99 m <sup>2</sup>       |
| Dormitorio II       | 9,81 m <sup>2</sup>        |
| S/C/K               | 32,27 m <sup>2</sup>       |
| Terraza cubierta    | 20,29 m <sup>2</sup>       |
| Terraza descubierta | 3,52 m <sup>2</sup>        |
| Lavadero            | 2,21 m <sup>2</sup>        |
| <b>TOTAL</b>        | <b>91,45 m<sup>2</sup></b> |

# RESIDENCIAL CRUISE RESORT

## Nº 1405 P4

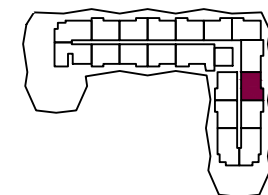


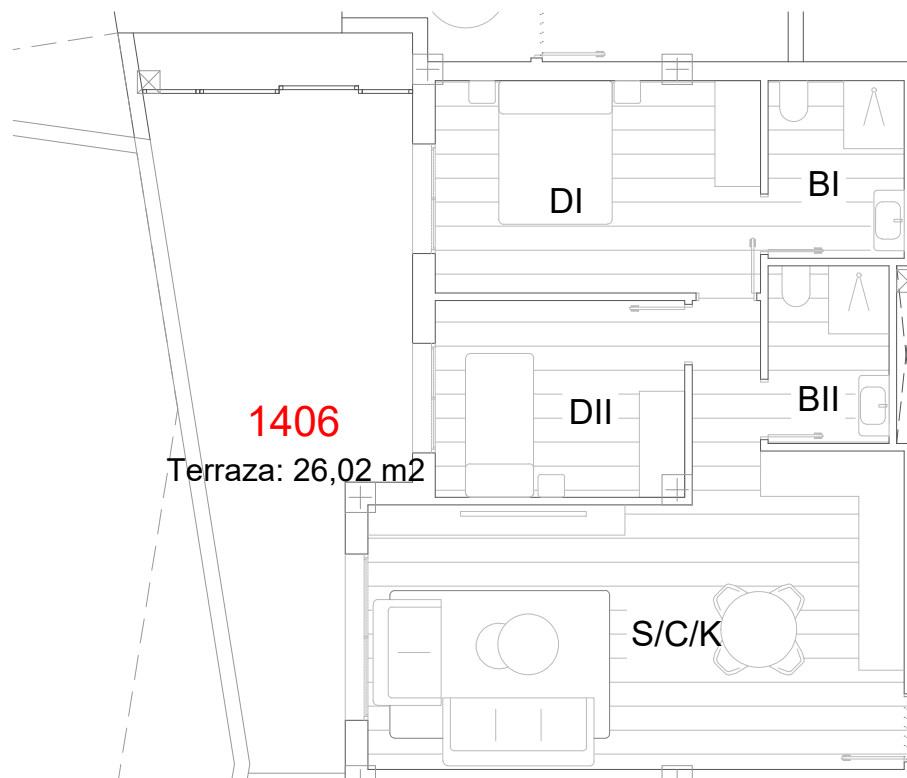


| VIVIENDA 1406       |                            |
|---------------------|----------------------------|
| Baño I              | 4,46 m <sup>2</sup>        |
| Baño II             | 4,9 m <sup>2</sup>         |
| Dormitorio I        | 13,99 m <sup>2</sup>       |
| Dormitorio II       | 9,81 m <sup>2</sup>        |
| S/C/K               | 32,27 m <sup>2</sup>       |
| Terraza cubierta    | 20,29 m <sup>2</sup>       |
| Terraza descubierta | 3,52 m <sup>2</sup>        |
| Lavadero            | 2,21 m <sup>2</sup>        |
| <b>TOTAL</b>        | <b>91,45 m<sup>2</sup></b> |

# RESIDENCIAL CRUISE RESORT

## Nº 1406 P4

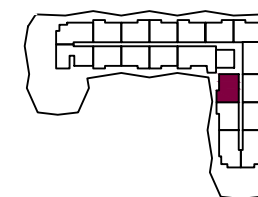


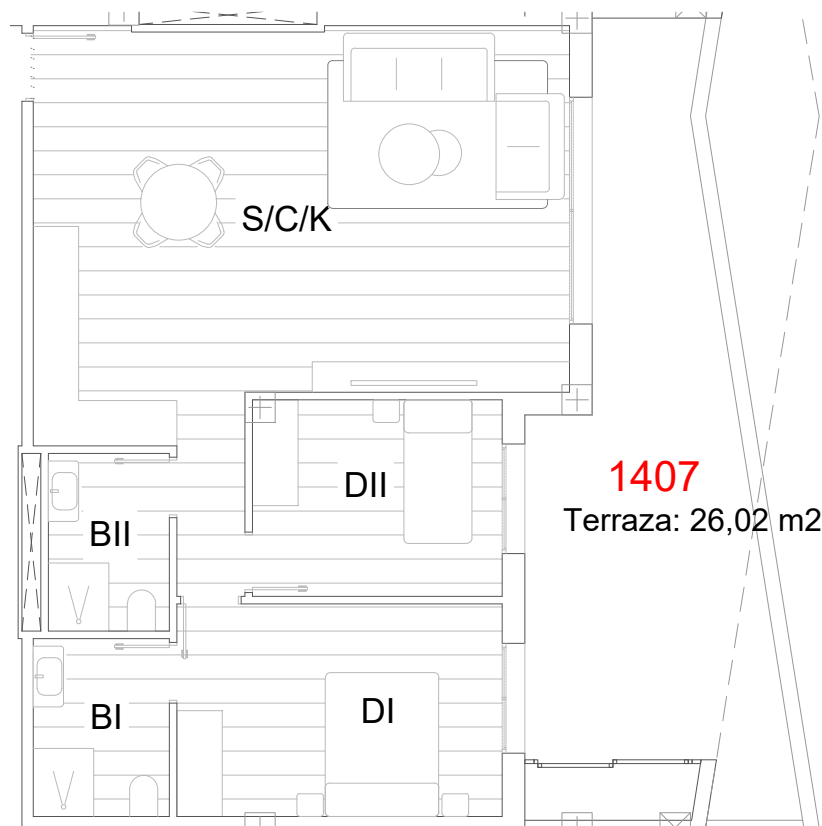


| VIVIENDA 1407       |                             |
|---------------------|-----------------------------|
| Baño I              | 4,46 m <sup>2</sup>         |
| Baño II             | 4,9 m <sup>2</sup>          |
| Dormitorio I        | 13,99 m <sup>2</sup>        |
| Dormitorio II       | 9,81 m <sup>2</sup>         |
| S/C/K               | 42,26 m <sup>2</sup>        |
| Terraza cubierta    | 20,29 m <sup>2</sup>        |
| Terraza descubierta | 3,52 m <sup>2</sup>         |
| Lavadero            | 2,21 m <sup>2</sup>         |
| <b>TOTAL</b>        | <b>101,44 m<sup>2</sup></b> |

# RESIDENCIAL CRUISE RESORT

## Nº 1407 P4

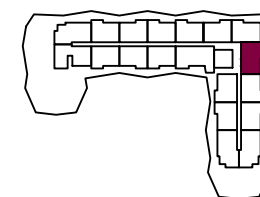


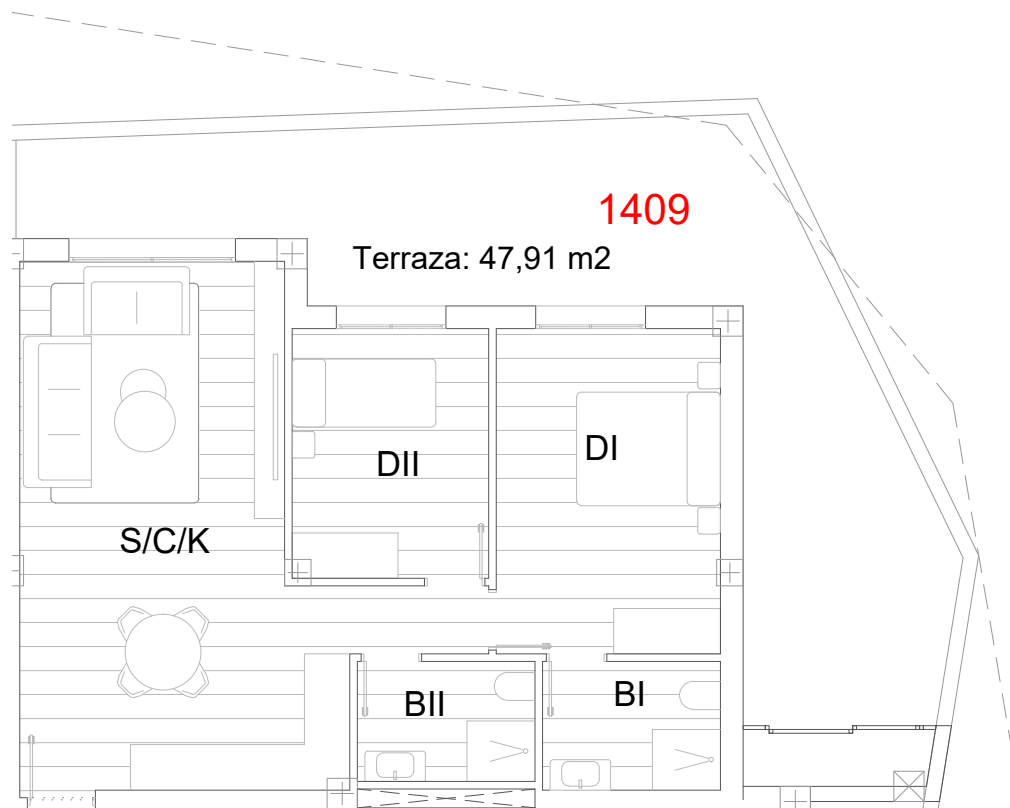


| VIVIENDA 1409       |                             |
|---------------------|-----------------------------|
| Baño I              | 5,06 m <sup>2</sup>         |
| Baño II             | 4,59 m <sup>2</sup>         |
| Dormitorio I        | 15,4 m <sup>2</sup>         |
| Dormitorio II       | 9,81 m <sup>2</sup>         |
| S/C/K               | 32,27 m <sup>2</sup>        |
| Terraza cubierta    | 37 m <sup>2</sup>           |
| Terraza descubierta | 8,76 m <sup>2</sup>         |
| Lavadero            | 2,15 m <sup>2</sup>         |
| <b>TOTAL</b>        | <b>115,04 m<sup>2</sup></b> |

# RESIDENCIAL CRUISE RESORT

## Nº 1409 P4

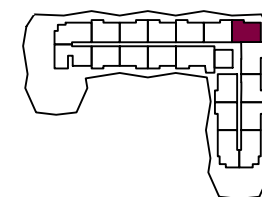


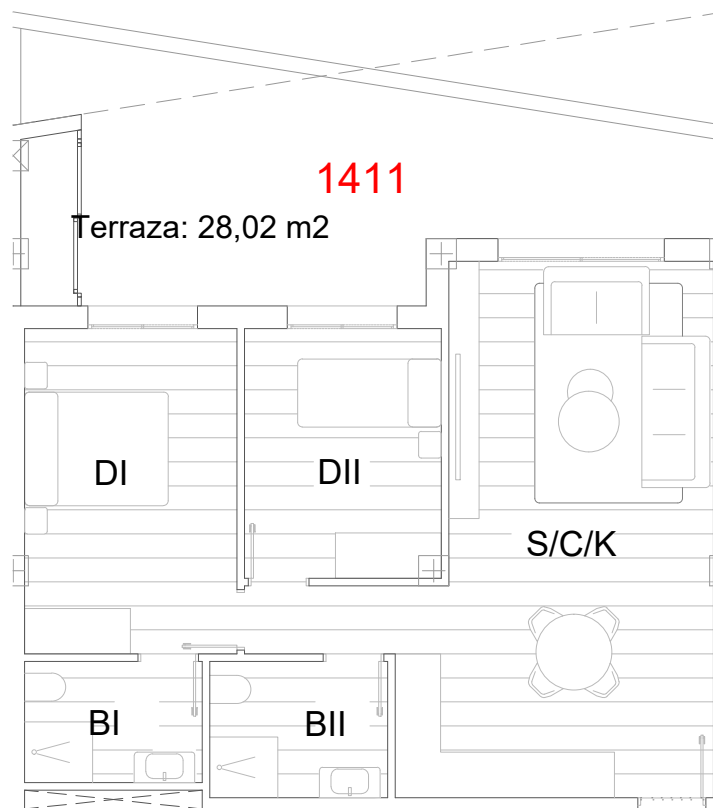


| VIVIENDA 1411       |                            |
|---------------------|----------------------------|
| Baño I              | 4,46 m <sup>2</sup>        |
| Baño II             | 4,9 m <sup>2</sup>         |
| Dormitorio I        | 13,99 m <sup>2</sup>       |
| Dormitorio II       | 9,81 m <sup>2</sup>        |
| S/C/K               | 32,27 m <sup>2</sup>       |
| Terraza cubierta    | 22,29 m <sup>2</sup>       |
| Terraza descubierta | 3,52 m <sup>2</sup>        |
| Lavadero            | 2,21 m <sup>2</sup>        |
| <b>TOTAL</b>        | <b>93,45 m<sup>2</sup></b> |

# RESIDENCIAL CRUISE RESORT

## Nº 1411 P4

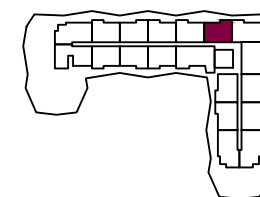


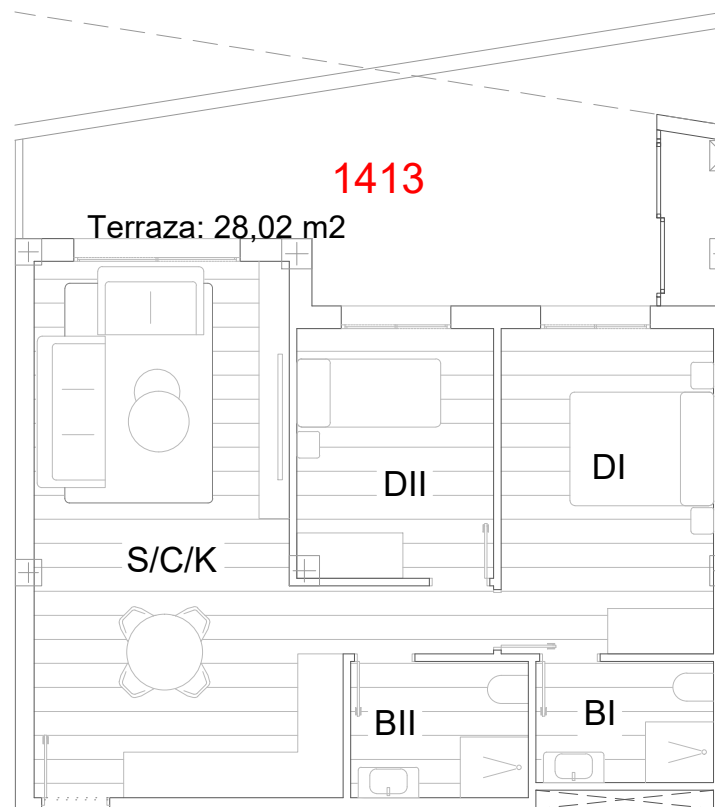


| VIVIENDA 1413       |                            |
|---------------------|----------------------------|
| Baño I              | 4,46 m <sup>2</sup>        |
| Baño II             | 4,9 m <sup>2</sup>         |
| Dormitorio I        | 13,99 m <sup>2</sup>       |
| Dormitorio II       | 9,81 m <sup>2</sup>        |
| S/C/K               | 32,27 m <sup>2</sup>       |
| Terraza cubierta    | 22,29 m <sup>2</sup>       |
| Terraza descubierta | 3,52 m <sup>2</sup>        |
| Lavadero            | 2,21 m <sup>2</sup>        |
| <b>TOTAL</b>        | <b>93,45 m<sup>2</sup></b> |

# RESIDENCIAL CRUISE RESORT

## Nº 1413 P4

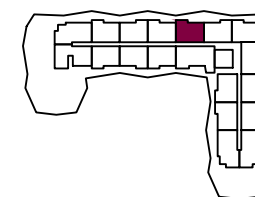

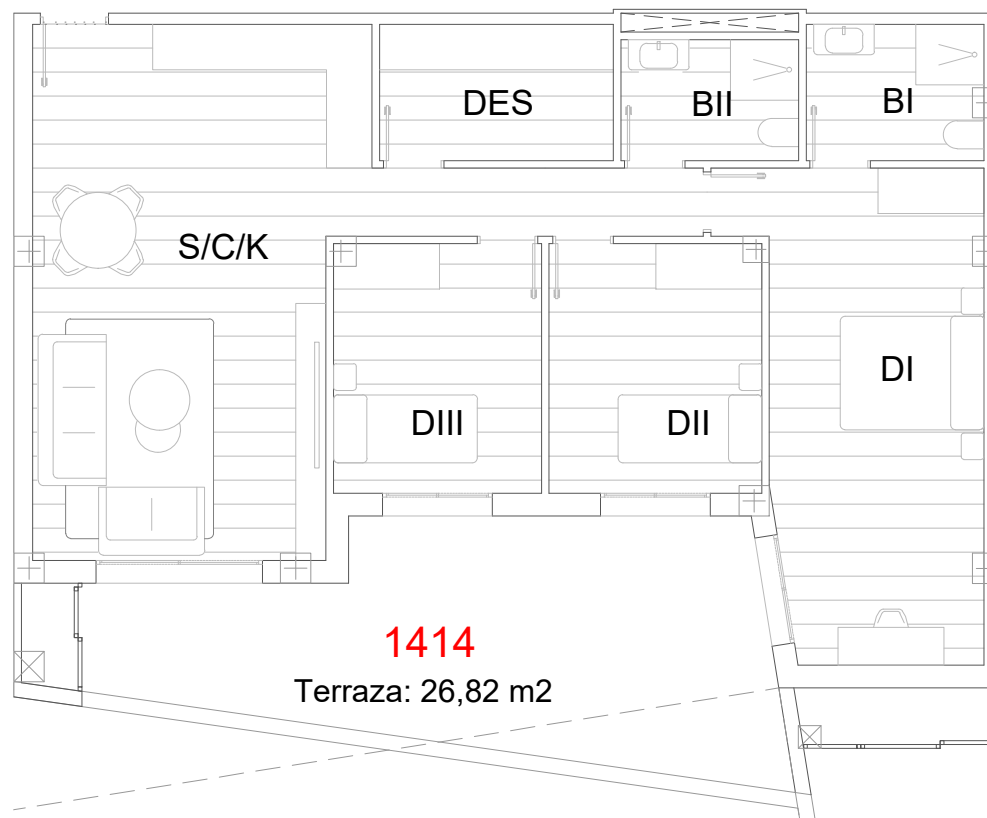

| VIVIENDA 1414       |                             |
|---------------------|-----------------------------|
| Baño I              | 5,1 m <sup>2</sup>          |
| Baño II             | 5,3 m <sup>2</sup>          |
| Dormitorio I        | 22,49 m <sup>2</sup>        |
| Dormitorio II       | 10,62 m <sup>2</sup>        |
| Dormitorio III      | 10,4 m <sup>2</sup>         |
| S/C/K               | 35,77 m <sup>2</sup>        |
| Terraza cubierta    | 21,6 m <sup>2</sup>         |
| Terraza descubierta | 3,73 m <sup>2</sup>         |
| Lavadero            | 1,49 m <sup>2</sup>         |
| Despensa            | 6,38 m <sup>2</sup>         |
| <b>TOTAL</b>        | <b>122,88 m<sup>2</sup></b> |

# RESIDENCIAL CRUISE RESORT

## Nº 1414 P4

