

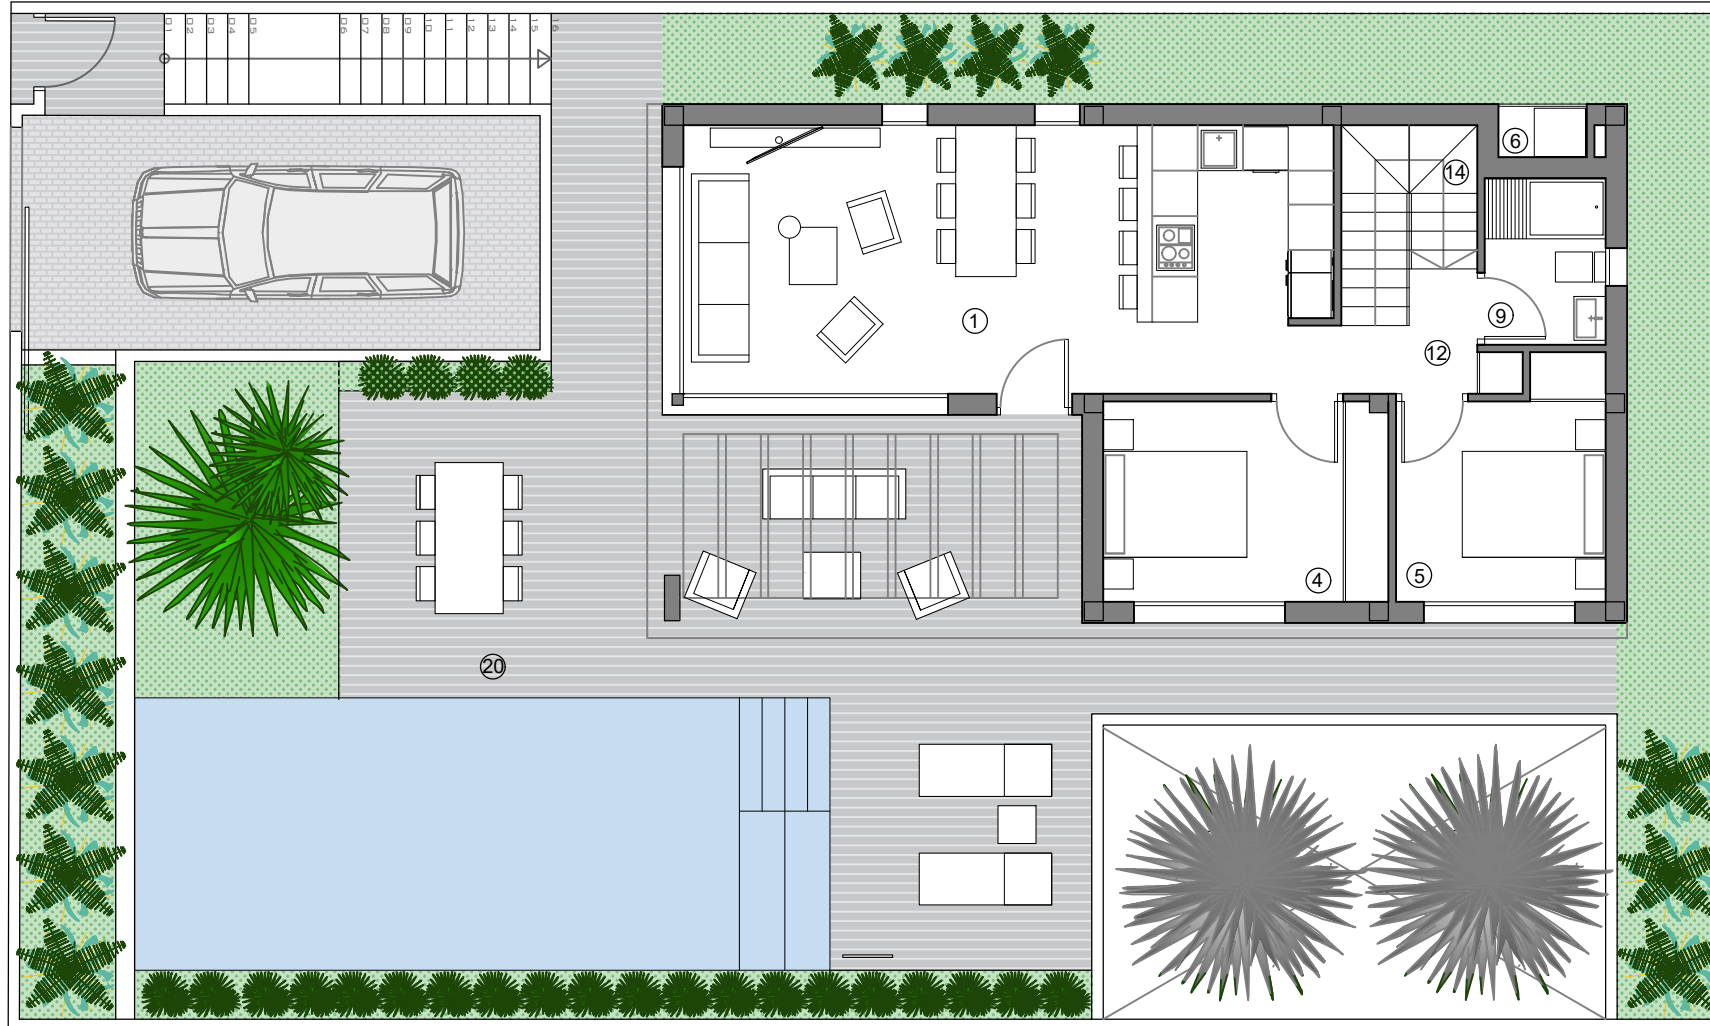


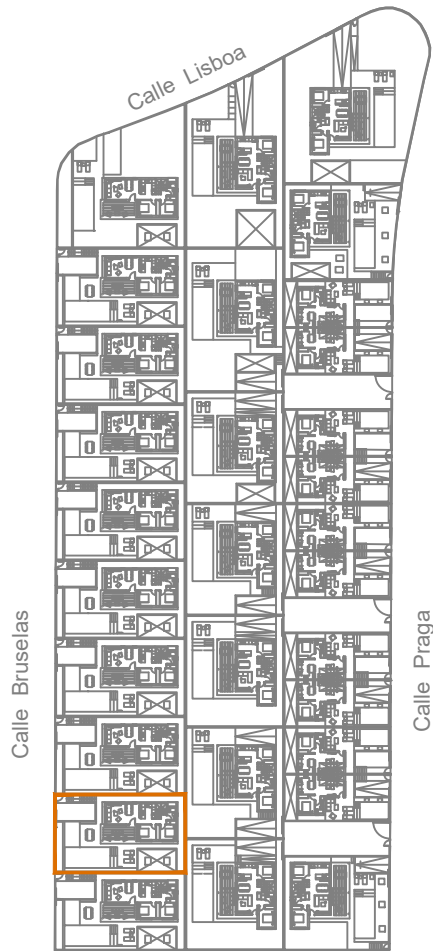

nº	SUPERFICIE ÚTILES / FLOOR AREA	TIPO 1
1	SALÓN-COMEDOR-COCINA / LIVING-DINING ROOM-KITCHEN	30,55 m²
2	DORMITORIO 1 / BEDROOM 1	12,60 m²
3	DORMITORIO 2 / BEDROOM 2	10,10 m²
4	DORMITORIO 3 / BEDROOM 3	10,00 m²
5	DORMITORIO 4 / BEDROOM 4	8,00 m²
6	ALMACÉN 1 / STORAGE ROOM 1	0,80 m²
7	BAÑO 1 / BATHROOM 1	3,75 m²
8	BAÑO 2 / BATHROOM 2	3,35 m²
9	BAÑO 3 / BATHROOM 3	3,50 m²
10	BAÑO 4 / BATHROOM 4	4,65 m²
11	LAVADERO / LAUNDRY ROOM	5,65 m²
12	PASO 1/ CORRIDOR 1	2,70 m²
13	PASO 2/ CORRIDOR 2	2,25 m²
14	ESCALERA 1 / STAIRS 1	4,53 m²
15	ESCALERA 2 / STAIRS 2	2,40 m²
16	TRASTERO / STORAGE ROOM	29,30 m²
SUP CONSTRUIDA INTERIOR / BUILT INTERIOR AREA		167,50 m²
17	SUP CONSTRUIDA GARAGE / BUILT GARAGE AREA	14,40 m²
18	SUP GARAGE/ GARAGE AREA	20,95 m²
19	SUP CONSTRUIDA TERRAZA DESCUBIERTA 1 / BUILT OPEN TERRACE AREA 1	30,85 m²
20	SUP CONSTRUIDA TERRAZA DESCUBIERTA 2 / BUILT OPEN TERRACE AREA 2	67,50 m²
21	SUP CONSTRUIDA TERRAZA DESCUBIERTA 3 / BUILT OPEN TERRACE AREA 3	11,05 m²
22	SUP CONSTRUIDA TERRAZA DESCUBIERTA 4 / BUILT OPEN TERRACE AREA 4	10,90 m²
23	ACCESO / ACCESS	2,60 m²
TOTAL SUP CONSTRUIDA PRIVADA / TOTAL BUILT PRIVATE AREA		325,75 m²
PISCINA / SWIMMING POOL		33,12 m²
SUP. JARDÍN / GARDEN AREA		63,10 m²
SUPERFICIE PARCELA / PLOT AREA		309,3 m²

i Todas las imágenes incluidas en este catálogo carecen de valor contractual, y son meramente ilustrativas, estando sujetas a modificaciones por exigencias de orden técnico o jurídico de la Dirección Facultativa o autoridad competente. Durante el desarrollo del proyecto, la Dirección Facultativa por motivos técnicos o administrativos se reserva el derecho de efectuar algunas modificaciones al proyecto, sin que ello suponga disminución en la calidad de los materiales. El mobiliario de las infografías interiores no está incluido, y el equipamiento de las viviendas será el indicado en la correspondiente memoria de calidades.

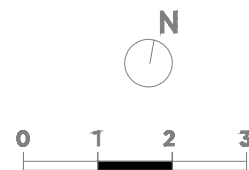

Promueve:



Comercializa:

