


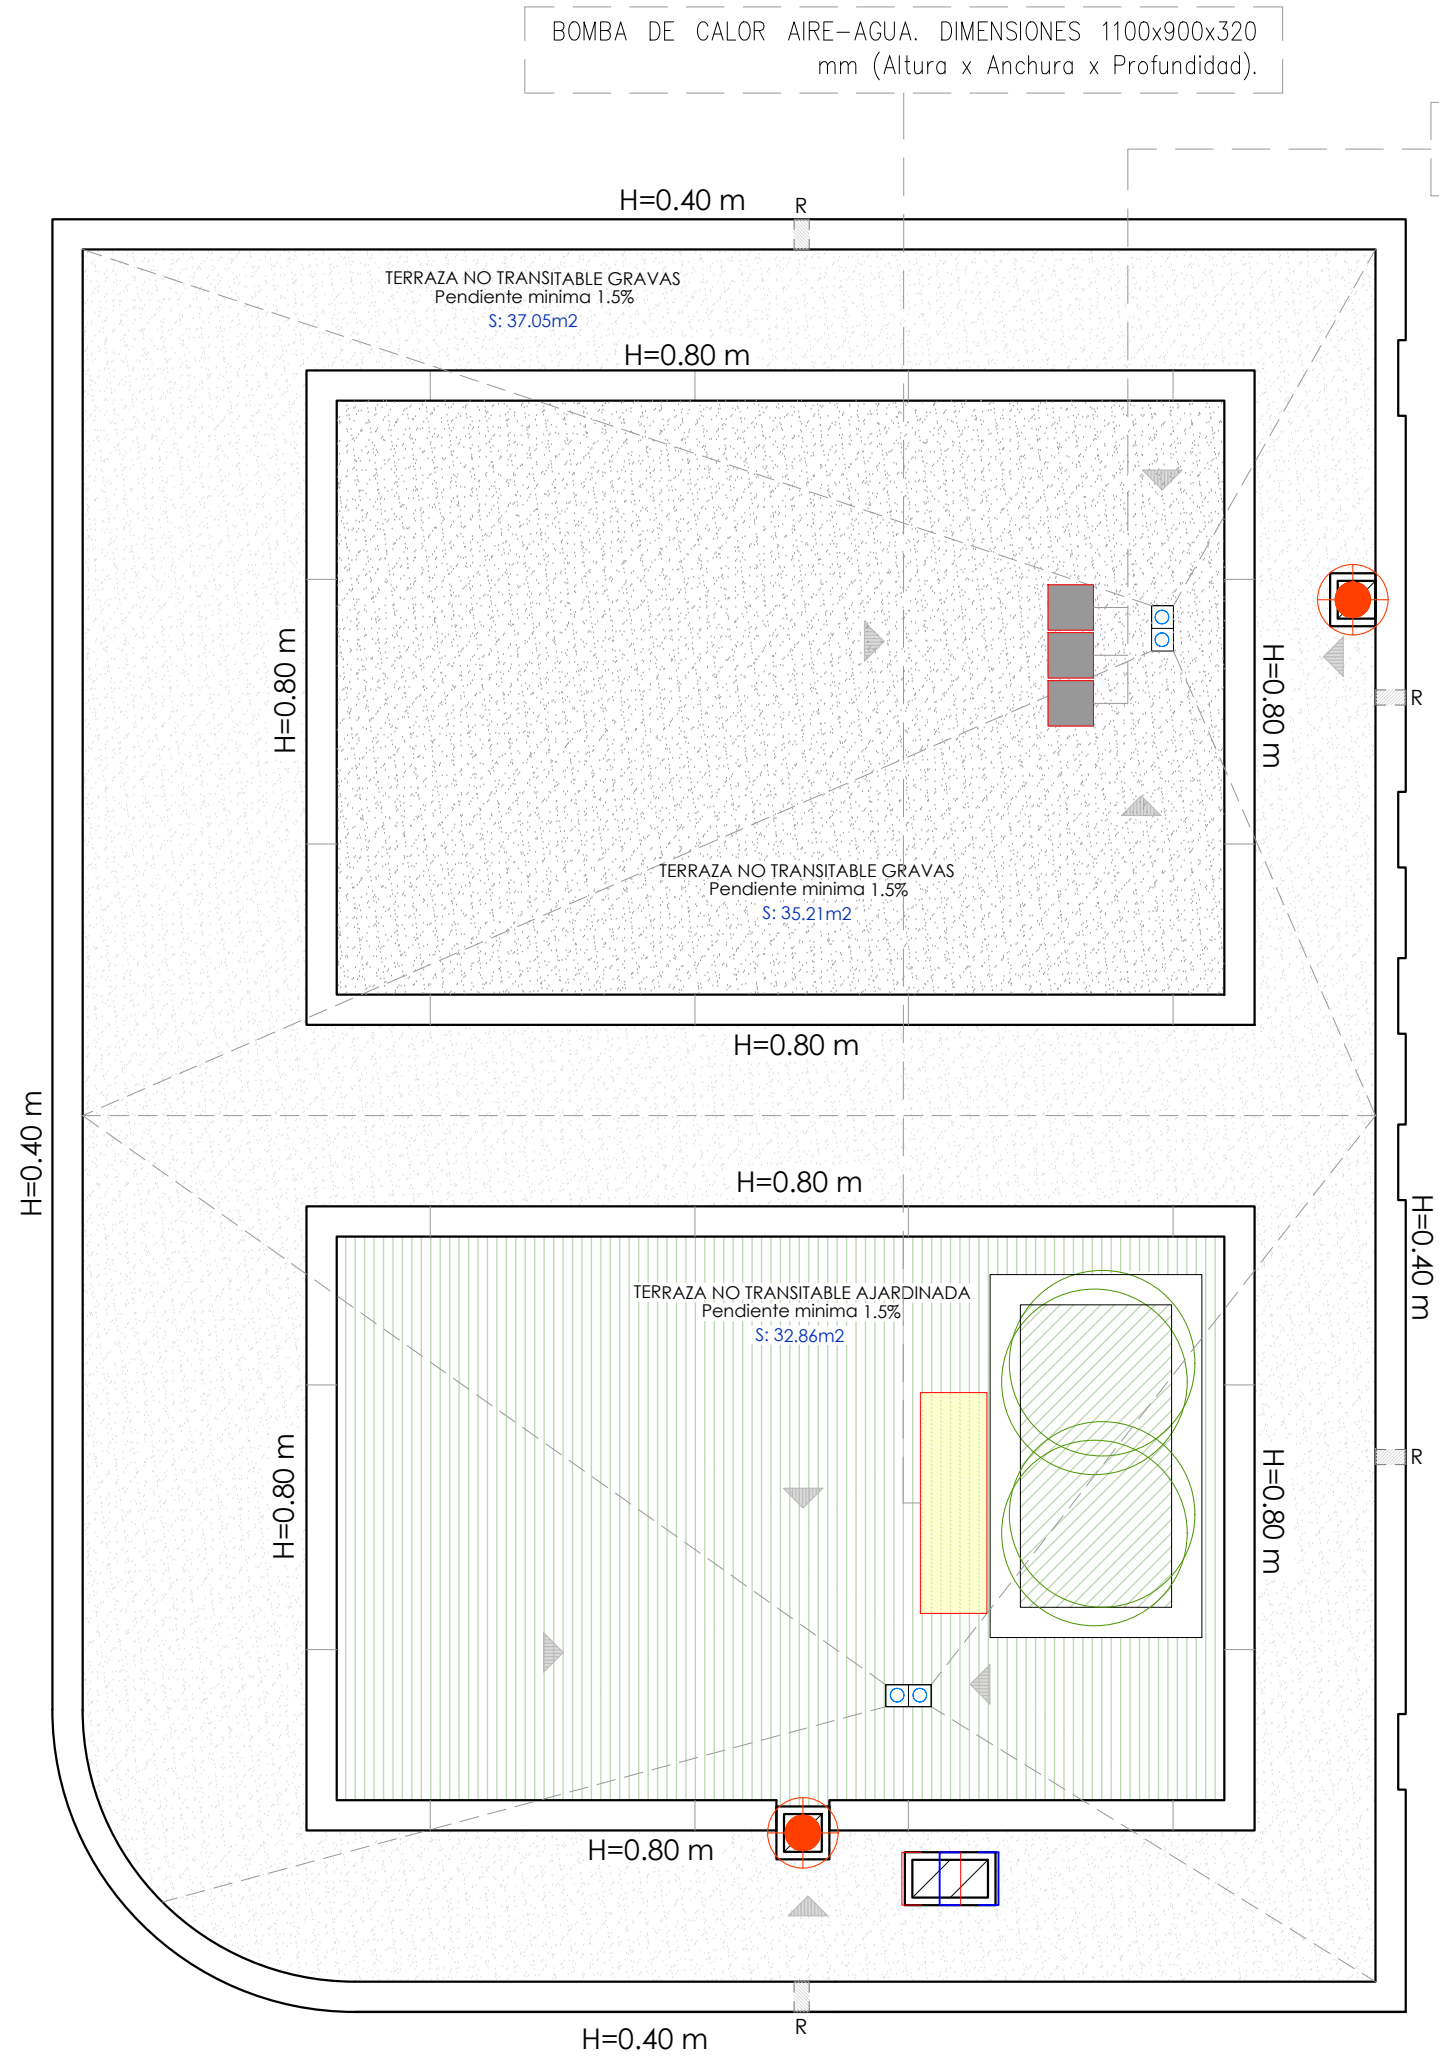

JUSTIFICACIÓN DE LA ORDENANZA DE CUBIERTAS PLANAS

-LOS PAÑOS TIENEN UNA SUP. MENOR DE 40.00m² EN PAÑOS DIFERENCIADOS

-LOS ANTEPECHOS DE TERRAZA NO SOBREPASAN ALTURA MÁXIMA DE 1.20m

TERRAZA NO TRANSITABLE AJARDINADA
PENDIENTE MINIMA 1.5%

Simbología	
	Terminal de aireación (Ø110)
	Rebosadero
	Rejilla de extraccion
	Rejilla de toma de aire

PLANO: CUBIERTA	Plano nº: 06	PROYECTO DE EJECUCIÓN DE VIVIENDA UNIFAMILIAR AISLADA Y PISCINA		
	Escala: 1:50	Fecha: JUNIO-24	Expte: 49-22 BEA	
PROMOTOR: Promociones y Construcciones JOG S.L. SITUACIÓN: C/ Zaragoza nº32 VISTA DEL VALLE 31-A POBLACIÓN: Teulada-Moraira (ALICANTE)		ARQUITECTO: JOSÉ GINER IVARS C/ Purísima nº 26 Telf.: (96) 573.40.14 Fax.: (96) 573.40.75 03720 BENISSA		