

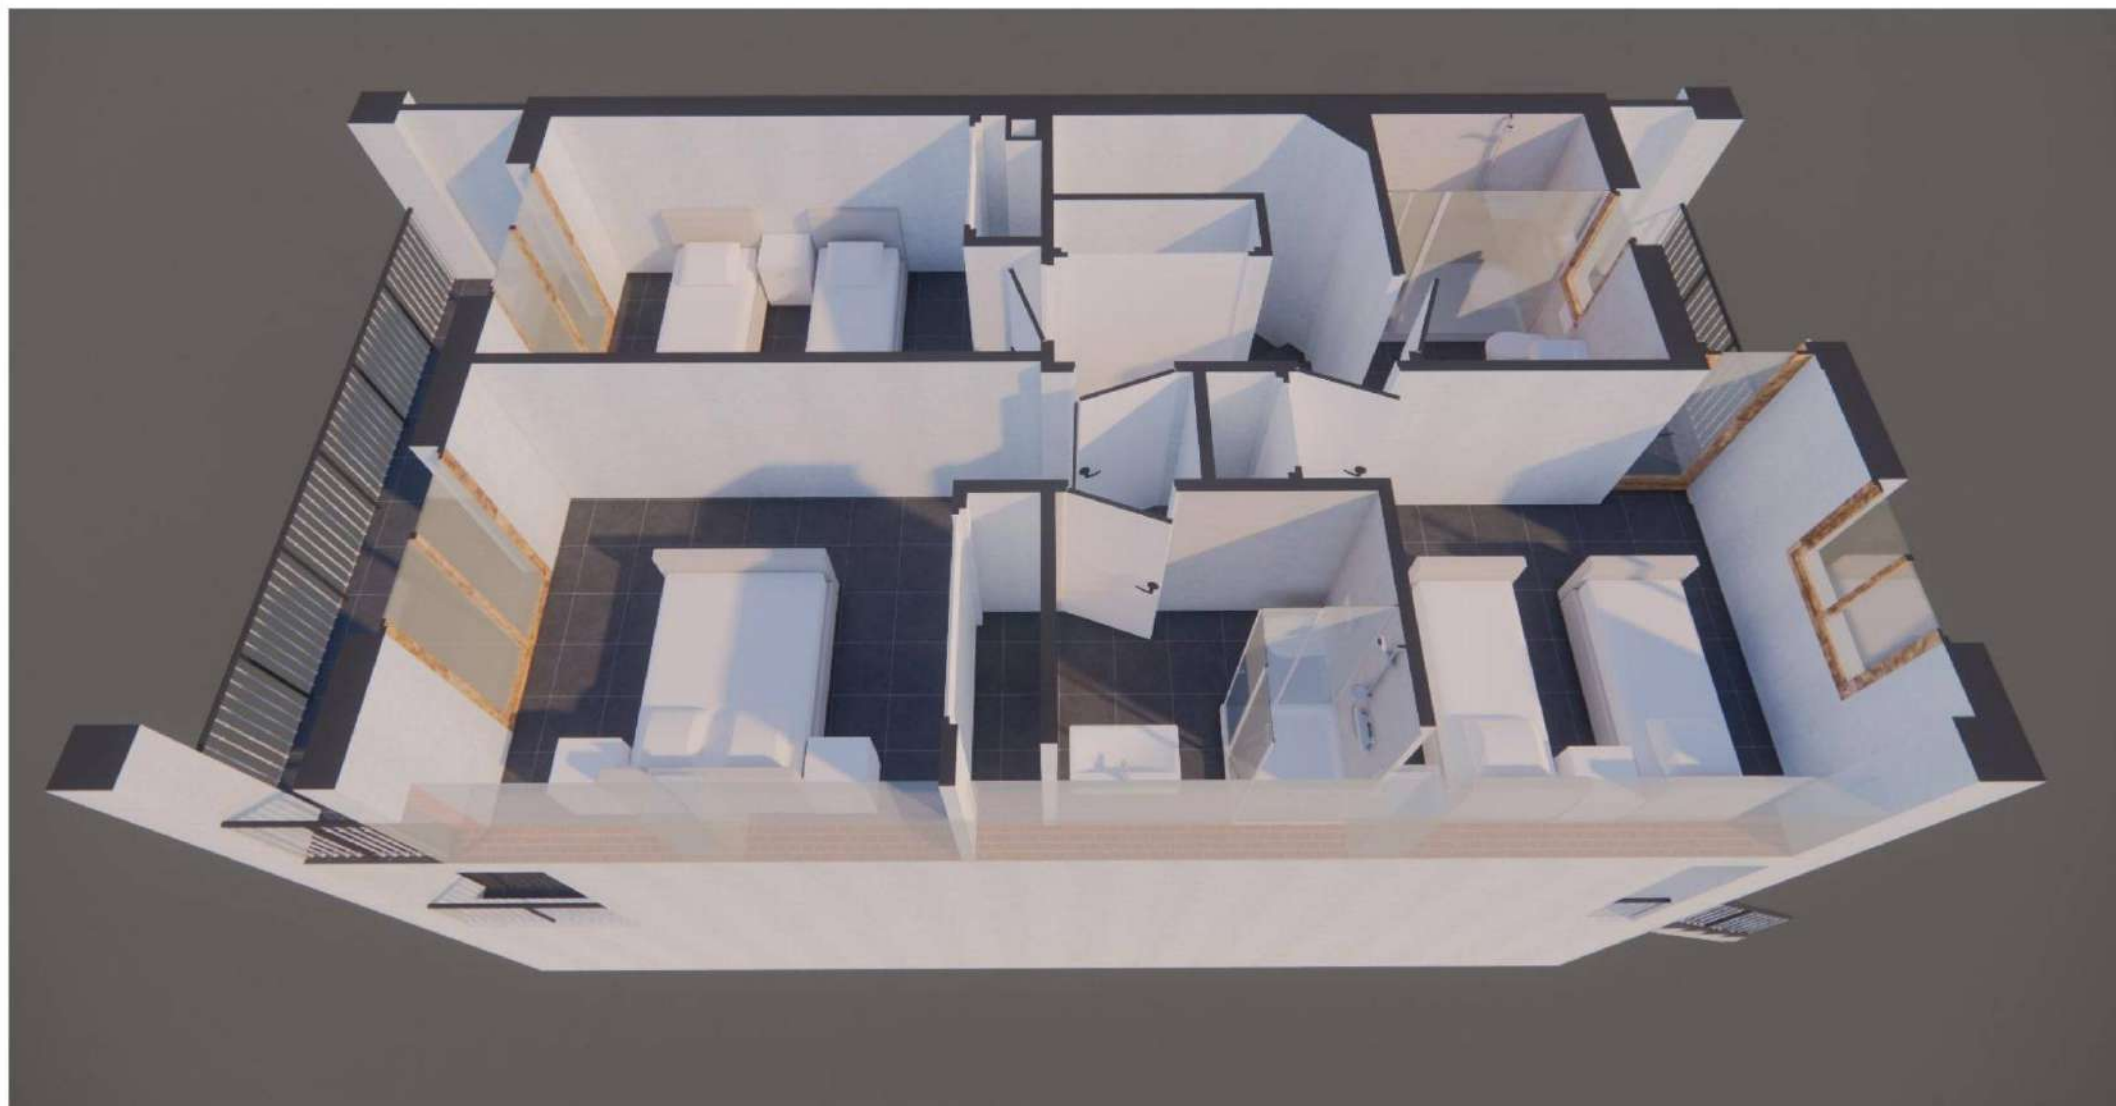
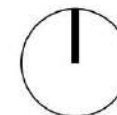



|                                            |                                               |                          |
|--------------------------------------------|-----------------------------------------------|--------------------------|
| <b>MOTTO</b><br>ESTUDIO                    | PROYECTO BÁSICO                               |                          |
|                                            | 10 VIVIENDAS UNIFAMILIARES ADOSADAS Y PISCINA |                          |
| PROYECTA:<br>ALICANTE Y CASTILLO, S.L.     | Arg. Pedro Fulgencio Molina                   | 606.845.865 12.796 CDACV |
| VISTA 3D                                   | A3 Hor.                                       |                          |
| PLANTA PRIMERA                             | May - 25                                      |                          |
| Calle Benidorm 2, 03750, Párcel (Alicante) | V - 1.0.0                                     |                          |

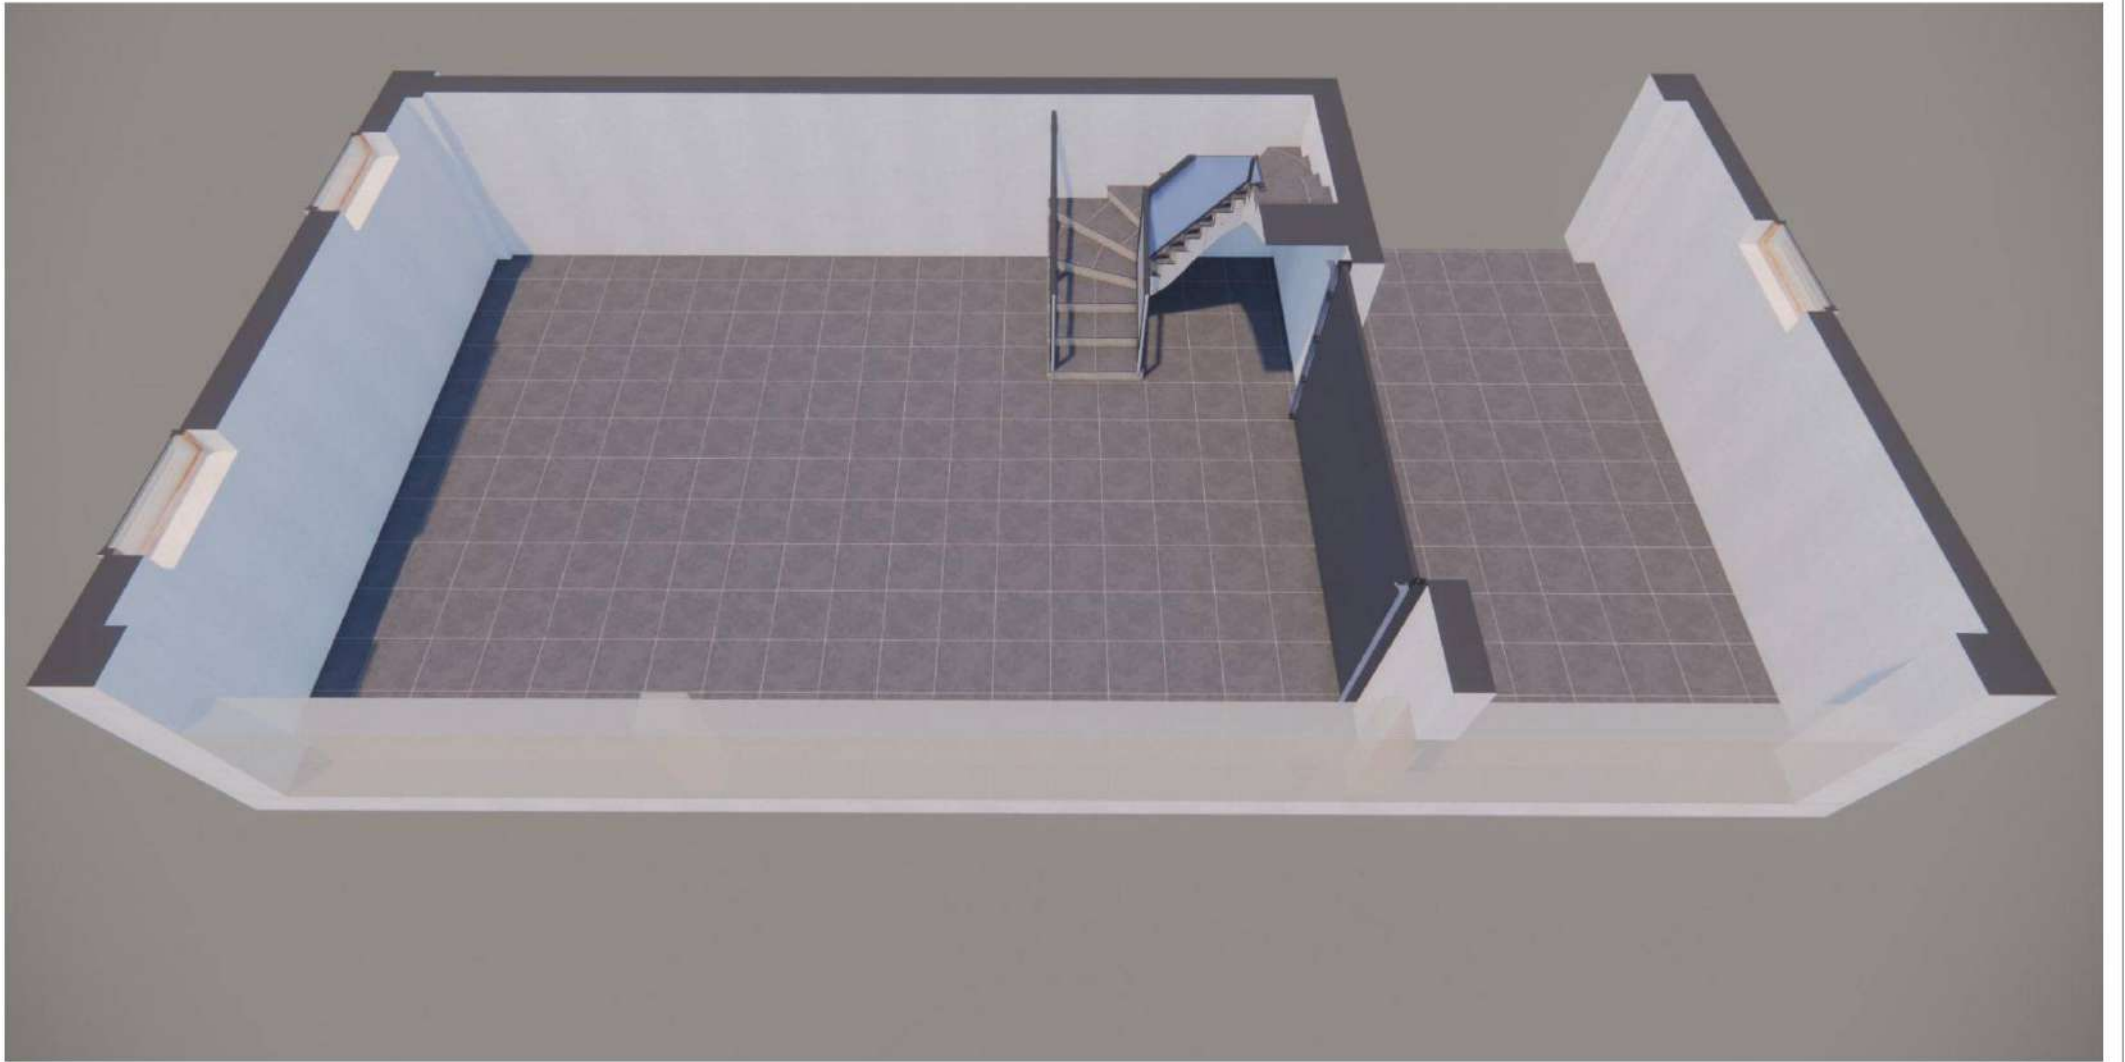



|                                                                                       |                                        |                                                  |              |
|---------------------------------------------------------------------------------------|----------------------------------------|--------------------------------------------------|--------------|
|  | Proyecto:<br>ALICANTE Y CASTILLO, S.L. | PROYECTO BÁSICO                                  |              |
|                                                                                       |                                        | 10 VIVIENDAS UNIFAMILIARES<br>ADOSADAS Y PISCINA |              |
|                                                                                       | Ara. Pedro Fulgencio Molina            | 606.845.865                                      | 12.796 CCACV |
| VISTA 3D<br>PLANTA PRIMERA                                                            | A3 Hor.                                |                                                  |              |
|                                                                                       | May - 25                               |                                                  |              |
| Calle Benidorm 2, 03792, Parcel· (Al·cant·)                                           | V - 1.0.0                              |                                                  |              |

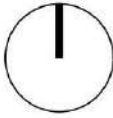


|                                                                                       |                                        |             |                                                  |  |
|---------------------------------------------------------------------------------------|----------------------------------------|-------------|--------------------------------------------------|--|
|  | PROYECTO:<br>ALICANTE Y CASTILLO, S.L. |             | PROYECTO BÁSICO                                  |  |
|                                                                                       | Arg. Pedro Fulgencio Molina            |             | 10 VIVIENDAS UNIFAMILIARES<br>ADOSADAS Y PISCINA |  |
|                                                                                       |                                        | 606.845.865 | 12.796 CC/NCV                                    |  |
| PLANO 3D<br>PLANTA BAJA                                                               | A3 Hor.                                |             |                                                  |  |
|                                                                                       | May - 25                               |             |                                                  |  |
| Calle Baridom 2, 03792, Parcent (Alicante)                                            |                                        | V - 1.0.0   |                                                  |  |

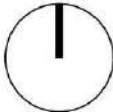



|                                                                           |                                                                       |                                                                     |             |
|---------------------------------------------------------------------------|-----------------------------------------------------------------------|---------------------------------------------------------------------|-------------|
| MOTTO<br>ESTUDIO                                                          | PROYECTO:<br>ALICANTE Y CASTILLO, S.L.<br>Arg. Pedro Fulgencio Molina | PROYECTO BÁSICO<br>10 VIVIENDAS UNIFAMILIARES<br>ADOSADAS Y PISCINA |             |
|                                                                           |                                                                       | 606.845.865                                                         | 12.796 CCMV |
| PLANO 3D<br>PLANTA PRIMERA<br>Calle Baridom 2, 03792, Píscarot (Alicante) | A3 Hor.                                                               |                                                                     |             |
|                                                                           | May - 25                                                              |                                                                     |             |
|                                                                           | V - 1.0.0                                                             |                                                                     |             |

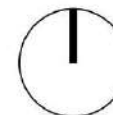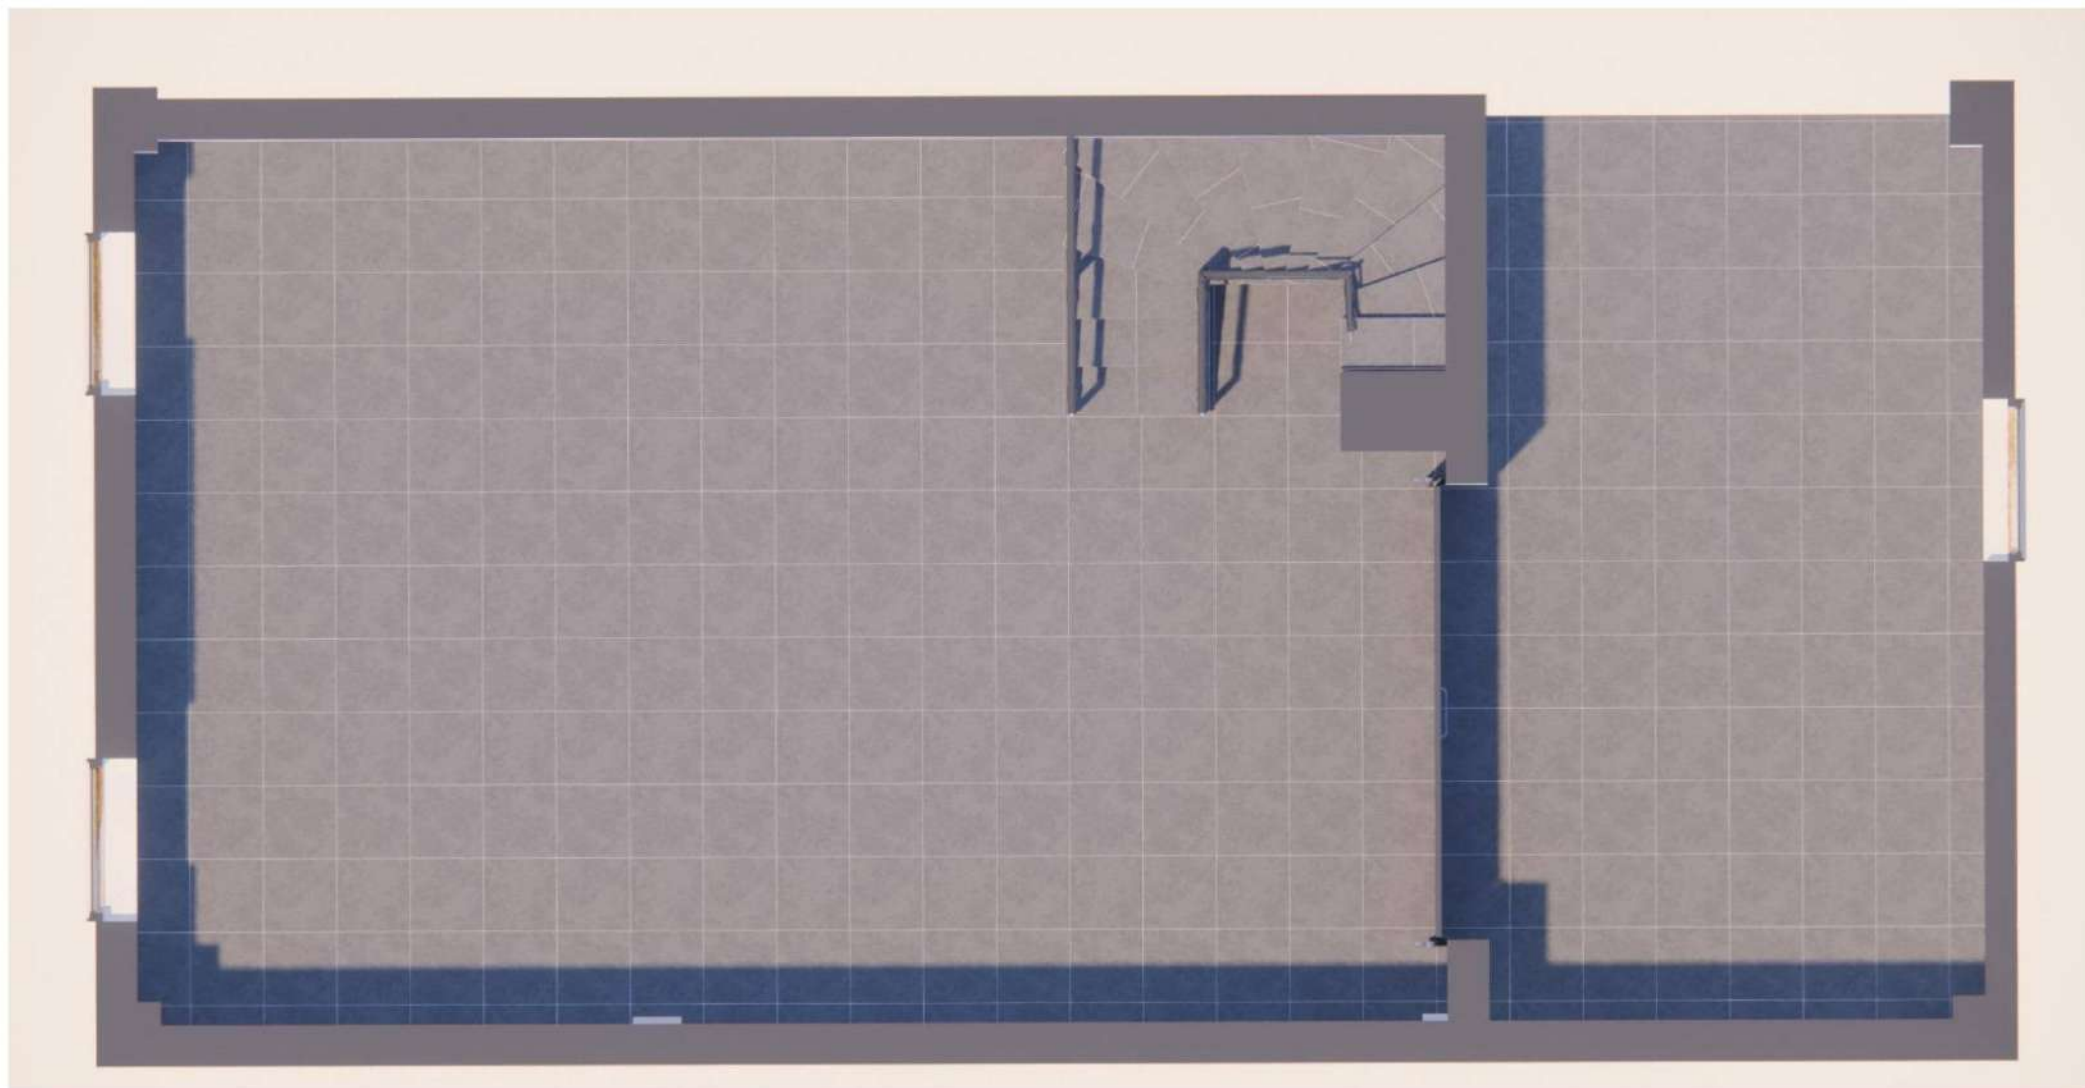

|                                                                                       |                                     |                                               |              |
|---------------------------------------------------------------------------------------|-------------------------------------|-----------------------------------------------|--------------|
|  | Proyecto: ALICANTE Y CASTILLO, S.L. | PROYECTO BÁSICO                               |              |
|                                                                                       |                                     | 10 VIVIENDAS UNIFAMILIARES ADOSADAS Y PISCINA |              |
|                                                                                       | Arg. Pedro Fulgencio Molina         | 606 545 505                                   | 12.796 CONCV |
| PLANO 3D<br><br>PLANTA SÓTANO                                                         | A3 Hor.                             |                                               |              |
|                                                                                       | May - 25                            |                                               |              |
| Calle Benidorm 2, 03792, Puzos (Alicante)                                             |                                     | V - 1.0.0                                     |              |

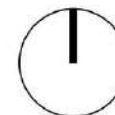

|                                                                                       |                                         |                                                  |              |
|---------------------------------------------------------------------------------------|-----------------------------------------|--------------------------------------------------|--------------|
|  | Proyectos:<br>ALICANTE Y CASTILLO, S.L. | PROYECTO BÁSICO                                  |              |
|                                                                                       |                                         | 10 VIVIENDAS UNIFAMILIARES<br>ADOSADAS Y PISCINA |              |
|                                                                                       | Arq. Pedro Fulgencio Molina             | 606 845 865                                      | 12.796 CCMCV |
| VISTA 3D<br>PLANTA BAJA                                                               | A3 Hor.                                 |                                                  |              |
|                                                                                       | May - 25                                |                                                  |              |
| Calle Baridom 2, 03792, Parcent (Alicante)                                            |                                         | V - 1.0.0                                        |              |

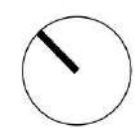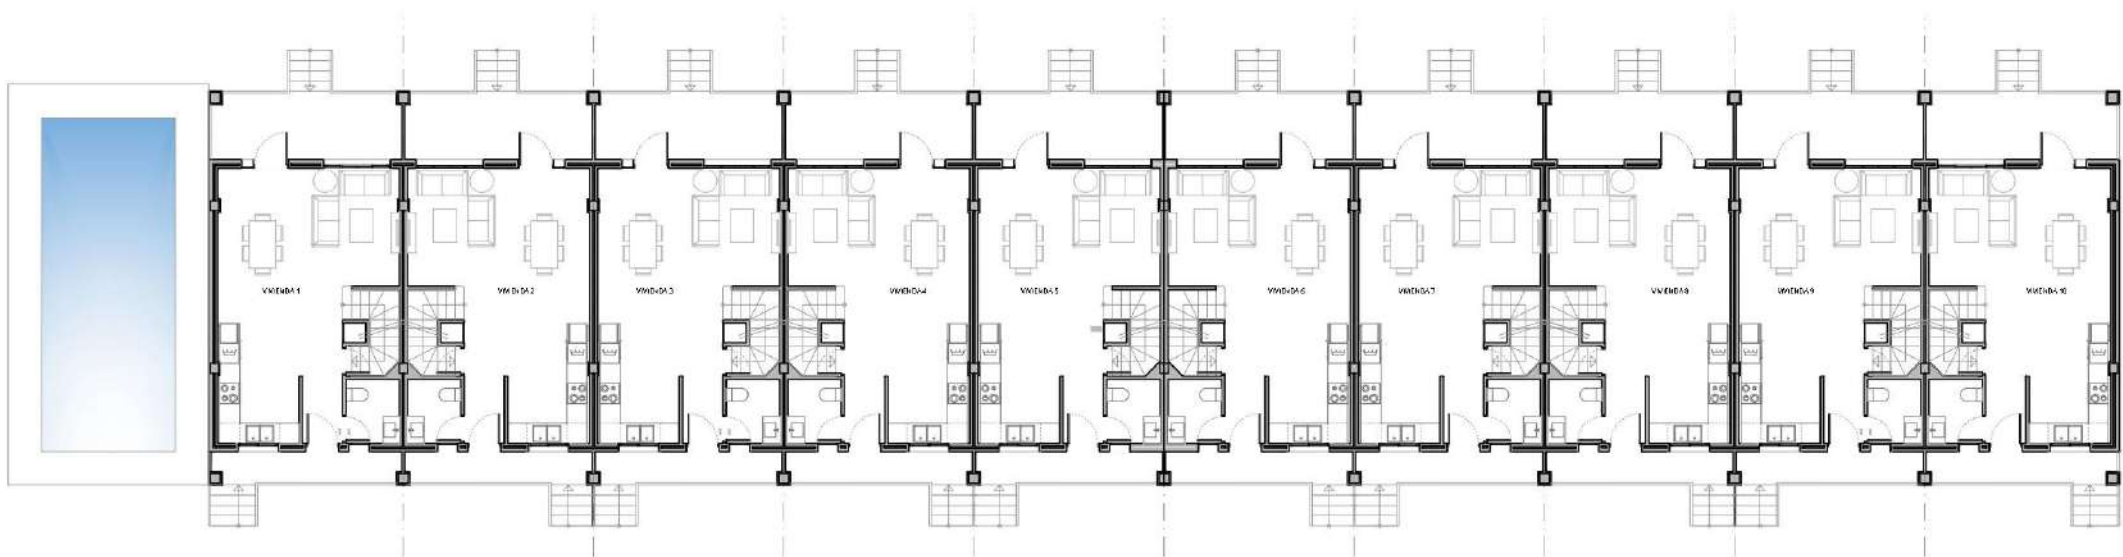


|                                              |                                        |                            |                             |
|----------------------------------------------|----------------------------------------|----------------------------|-----------------------------|
| <b>MOOTO</b><br>ESTUDIO                      | PROYECTO:<br>ALICANTE Y CASTILLO, S.L. | PROYECTO BÁSICO            |                             |
|                                              | Arq. Pedro Fulgencio Molina            | 605 845 865                | 12.796 COACV                |
| VISTA GENERAL<br>EDIFICIO                    |                                        | A3 Hor.<br>May-25<br>1:160 | <b>V-01</b><br>URBANIZACIÓN |
| Calle Benidor m 2, 03792, Parcent (Alicante) |                                        | V-1.0.0                    |                             |







CUADRO DE SUPERFICIES (m<sup>2</sup>)

|                 |                            |                         | ÚTILES        | CONSTRUIDAS   |
|-----------------|----------------------------|-------------------------|---------------|---------------|
|                 |                            |                         |               |               |
| Vivienda 01, 10 | Planta Baja                | Porche 01               | 11.15         | 68,80         |
|                 |                            | Porche 02               | 5.22          |               |
|                 |                            | Paso                    | 4.97          |               |
|                 |                            | Cocina                  | 8.74          |               |
|                 |                            | Salón-comedor           | 23.29         |               |
|                 |                            | Aseo                    | 3.06          |               |
|                 | Planta Primera             | Terraza descubierta -01 | 8.36          | 57,55         |
|                 |                            | Terraza descubierta -02 | 2.52          |               |
|                 |                            | Paso                    | 3.46          |               |
|                 |                            | Baño 01                 | 4.68          |               |
|                 |                            | Baño 02                 | 3.84          |               |
|                 |                            | Dormitorio 01           | 10.05         |               |
|                 |                            | Dormitorio 02           | 12.01         |               |
|                 |                            | Dormitorio 03           | 10.38         |               |
|                 | Planta sótano              | Garaje                  | 43.19         | 48,42         |
|                 | Subtotal vivienda          |                         | 154.93        | 174,77        |
|                 | <b>TOTAL m<sup>2</sup></b> |                         | <b>154,93</b> | <b>174,77</b> |

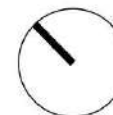

|                                                                                       |           |                             |  |                                               |
|---------------------------------------------------------------------------------------|-----------|-----------------------------|--|-----------------------------------------------|
|  | PROYECTO: | ALICANTE Y CASTILLO, S.L.   |  | PROYECTO BÁSICO                               |
|                                                                                       |           | Arq. Pedro Fulgencio Molina |  | 10 VIVIENDAS UNIFAMILIARES ADOSADAS Y PISCINA |
| DISTRIBUCIÓN Y USOS                                                                   |           | A3 Hor.                     |  | <b>P-01</b><br>URBANIZACIÓN                   |
| VIVIENDA 1, 10                                                                        |           | May-25                      |  |                                               |
| Calle Benidor m 2, 03792, Parcent (Alicante)                                          |           | 1:75                        |  |                                               |
|                                                                                       |           | V-1.0.0                     |  |                                               |

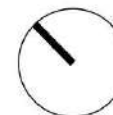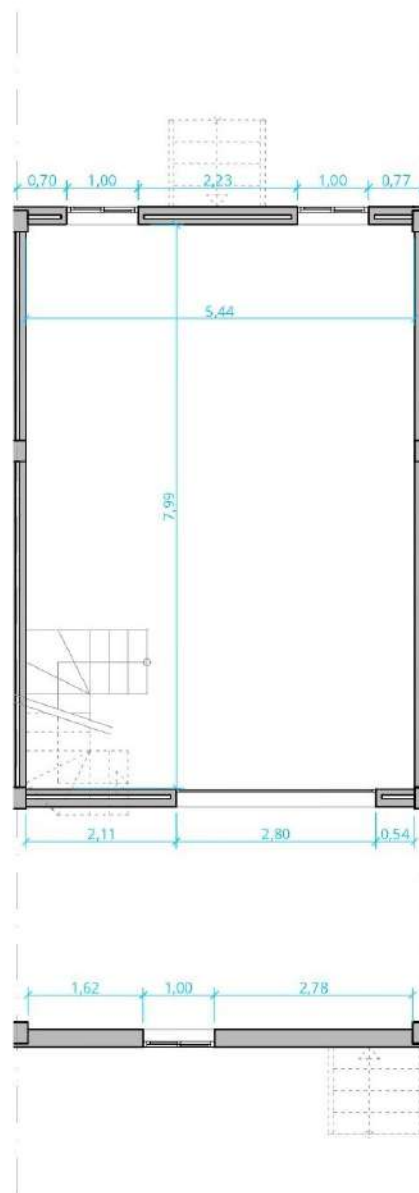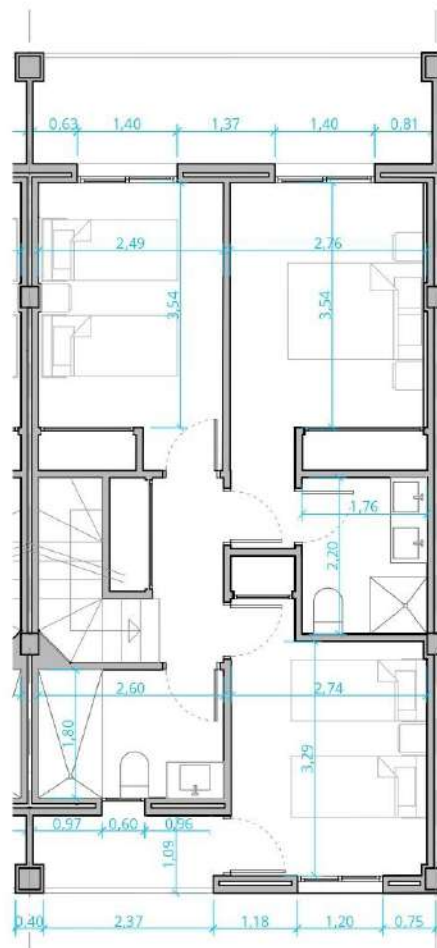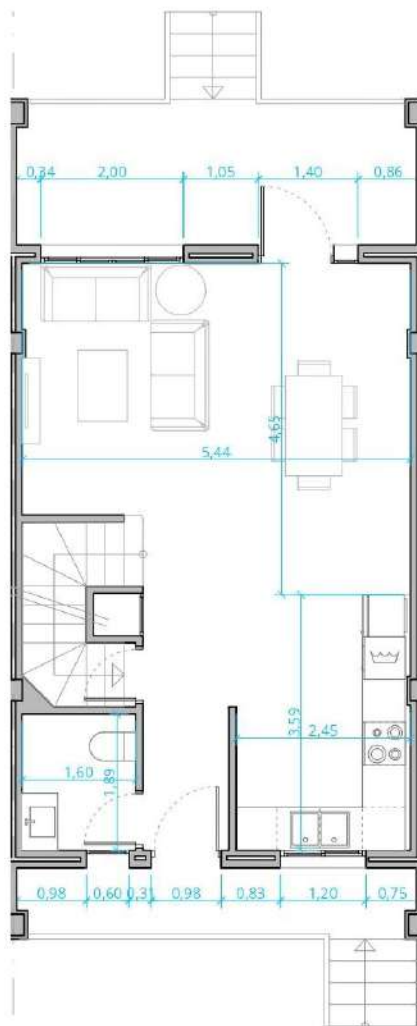


|                                                 |                                        |                                                                     |                             |
|-------------------------------------------------|----------------------------------------|---------------------------------------------------------------------|-----------------------------|
| <b>MOOTO</b><br>ESTUDIO                         | PROMOTOR:<br>ALICANTE Y CASTILLO, S.L. | PROYECTO BÁSICO<br>10 VIVIENDAS UNIFAMILIARES<br>ADOSADAS Y PISCINA |                             |
|                                                 | Arq. Pedro Fulgencio Molina            | 605 845 865                                                         | 12.796 COACV                |
| <b>COTAS</b><br>VIVIENDA 2, 3, 4, 5, 6, 7, 8, 9 |                                        | A3 Hor.<br>May-25<br>1:75                                           | <b>P-04</b><br>URBANIZACIÓN |
| Calle Benidorm 2, 03792, Parcent (Alicante)     |                                        | V-1.0.0                                                             |                             |




ALZADO PRINCIPAL




ALZADO TRASERO

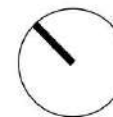


|                                              |                             |                           |              |
|----------------------------------------------|-----------------------------|---------------------------|--------------|
| <b>MO+O</b><br>ESTUDIO                       | PROYECTO:                   | ALICANTE Y CASTILLO, S.L. |              |
|                                              | Arq. Pedro Fulgencio Molina | 605 845 865               | 12.796 COACV |
| Alzado principal y trasero                   | A3 Hor.                     | <div>P-05</div>           |              |
|                                              | May-25                      |                           |              |
| Calle Benidor m 2, 03792, Parcent (Alicante) | 1:100                       | V-1.0.0                   |              |
|                                              |                             | ARQUITECTURA              |              |

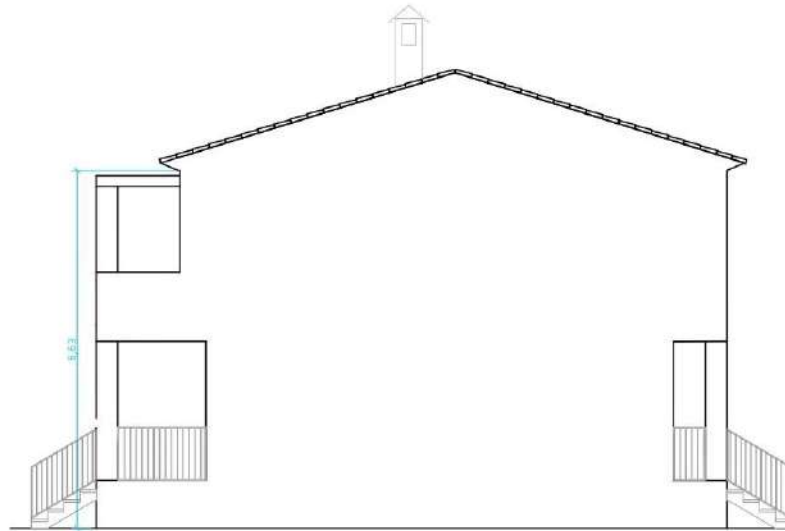

ALZADO LATERAL DERECHO

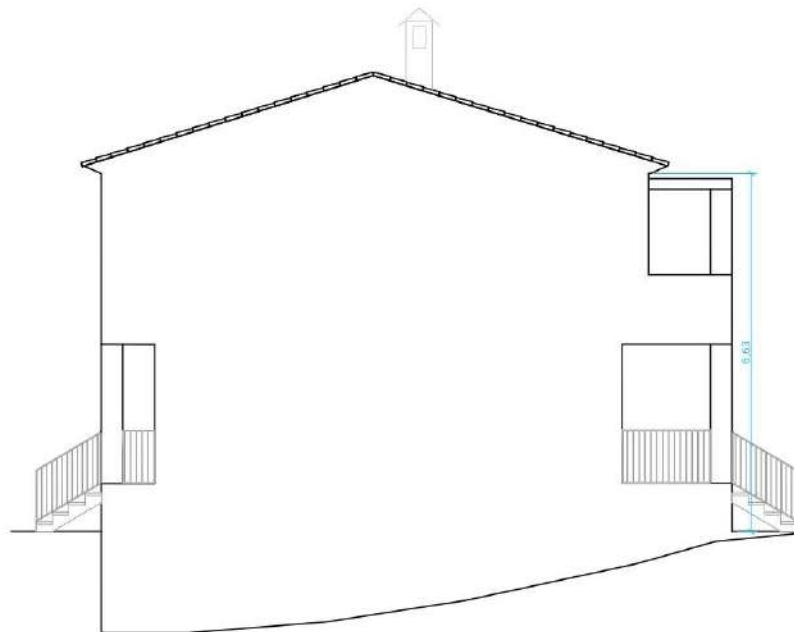

ALZADO LATERAL IZQUIERDA

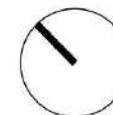

|                                             |                                        |                                                                     |                             |
|---------------------------------------------|----------------------------------------|---------------------------------------------------------------------|-----------------------------|
| <b>MOOTO</b><br>ESTUDIO                     | PROYECTO:<br>ALICANTE Y CASTILLO, S.L. | PROYECTO BÁSICO<br>10 VIVIENDAS UNIFAMILIARES<br>ADOSADAS Y PISCINA |                             |
|                                             | Arq. Pedro Fulgencio Molina            | 605 845 865                                                         | 12.796 COACV                |
| Alzados laterales                           |                                        | A3 Hor.<br>May-25<br>1:100                                          | <b>P-06</b><br>ARQUITECTURA |
| Calle Benidorm 2, 03792, Parcent (Alicante) |                                        | V-1.0.0                                                             |                             |









CUADRO DE SUPERFICIES (m²)

| Vivienda 02, 03, 04, 05, 06, 07, 08, 09 | Planta Baja       |                         | ÚTILES | CONSTRUIDAS |
|-----------------------------------------|-------------------|-------------------------|--------|-------------|
|                                         |                   | Porche 01               | 11.00  | 67,55       |
|                                         |                   | Porche 02               | 5.18   |             |
|                                         |                   | Paso                    | 4.97   |             |
|                                         |                   | Cocina                  | 8.77   |             |
|                                         |                   | Salón-comedor           | 23.34  |             |
|                                         |                   | Aseo                    | 3.06   |             |
|                                         | Planta Primera    | Terraza descubierta -01 | 8.26   | 56,42       |
|                                         |                   | Terraza descubierta -02 | 2.52   |             |
|                                         |                   | Paso                    | 3.45   |             |
|                                         |                   | Baño 01                 | 4.68   |             |
|                                         |                   | Baño 02                 | 3.86   |             |
|                                         |                   | Dormitorio 01           | 10.10  |             |
|                                         |                   | Dormitorio 02           | 12.06  |             |
|                                         |                   | Dormitorio 03           | 10.38  |             |
|                                         | Planta sótano     | Garaje                  | 43.19  | 48,37       |
|                                         |                   |                         |        |             |
|                                         | Subtotal vivienda |                         | 154.84 | 172,34      |
|                                         | TOTAL m²          |                         | 154,84 | 172,34      |



|                         |                                                               |  |                                                                            |                             |
|-------------------------|---------------------------------------------------------------|--|----------------------------------------------------------------------------|-----------------------------|
| <b>MOOTO</b><br>ESTUDIO | <b>PROYECTO:</b><br>ALICANTE Y CASTILLO, S.L.                 |  | <b>PROYECTO BÁSICO</b><br>10 VIVIENDAS UNIFAMILIARES<br>ADOSADAS Y PISCINA |                             |
|                         | Arq. Pedro Fulgencio Molina                                   |  | 605 845 865                                                                | 12.796 COACV                |
|                         | <b>DISTRIBUCIÓN Y USOS</b><br>VIVIENDA 2, 3, 4, 5, 6, 7, 8, 9 |  | A3 Hor.<br>May-25<br>1:75                                                  | <b>P-03</b><br>URBANIZACIÓN |
|                         | Calle Benidor m 2, 03792, Parcent (Alicante)                  |  | V-1.0.0                                                                    |                             |

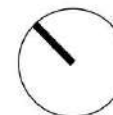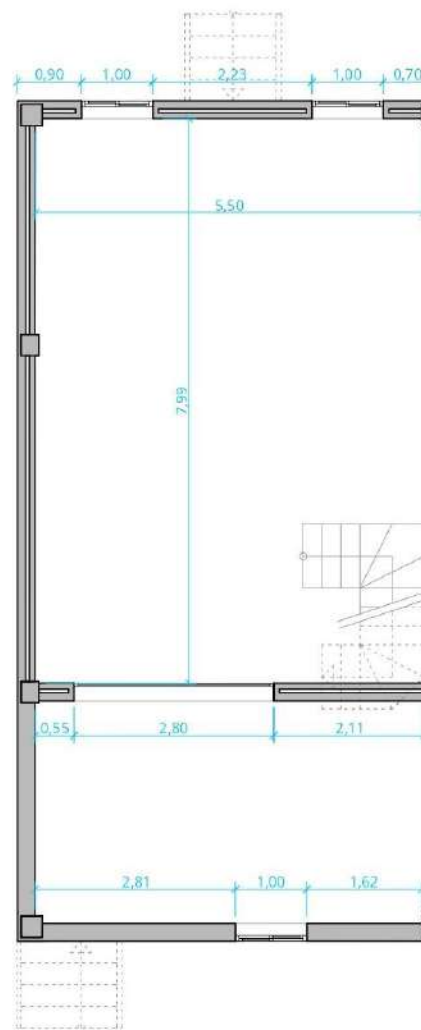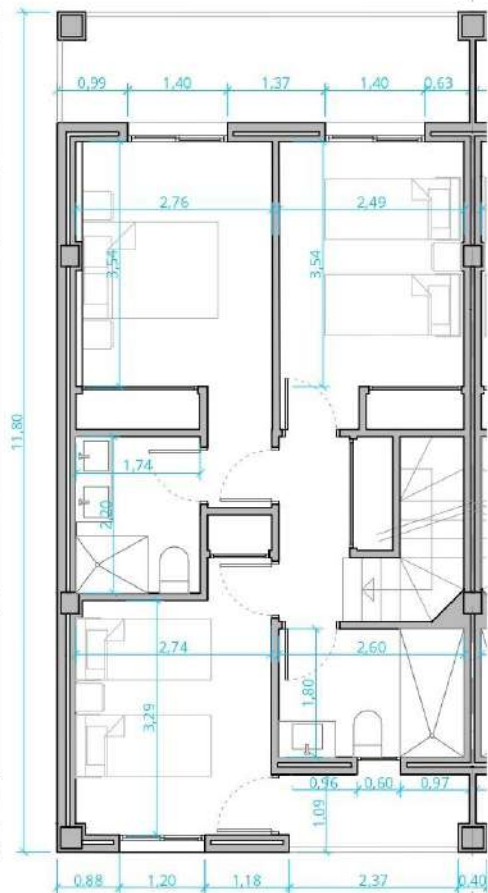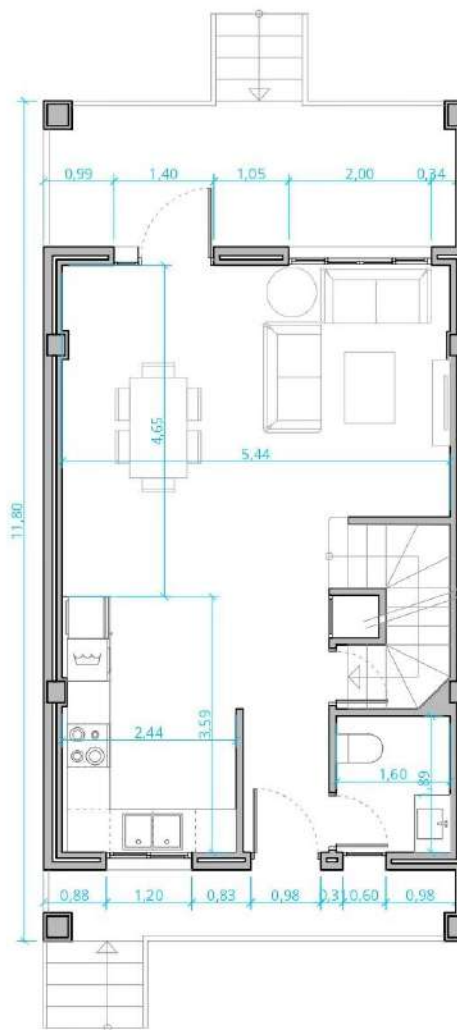

|                                                                                |                             |                                               |              |
|--------------------------------------------------------------------------------|-----------------------------|-----------------------------------------------|--------------|
| <b>MO</b><br>ESTUDIO                                                           | PROYECTO:                   | ALICANTE Y CASTILLO, S.L.                     |              |
|                                                                                | PROYECTO BÁSICO             | 10 VIVIENDAS UNIFAMILIARES ADOSADAS Y PISCINA |              |
| <b>COTAS</b><br>VIVIENDA 1, 10<br>Calle Benidor m 2, 03792, Parcent (Alicante) | Arq. Pedro Fulgencio Molina | 605 845 865                                   | 12.796 COACV |
|                                                                                | A3 Hor.                     | May-25                                        | 1:75         |
| V-1.0.0                                                                        |                             | URBANIZACIÓN                                  |              |

**P-02**