


Avenida de Rusia

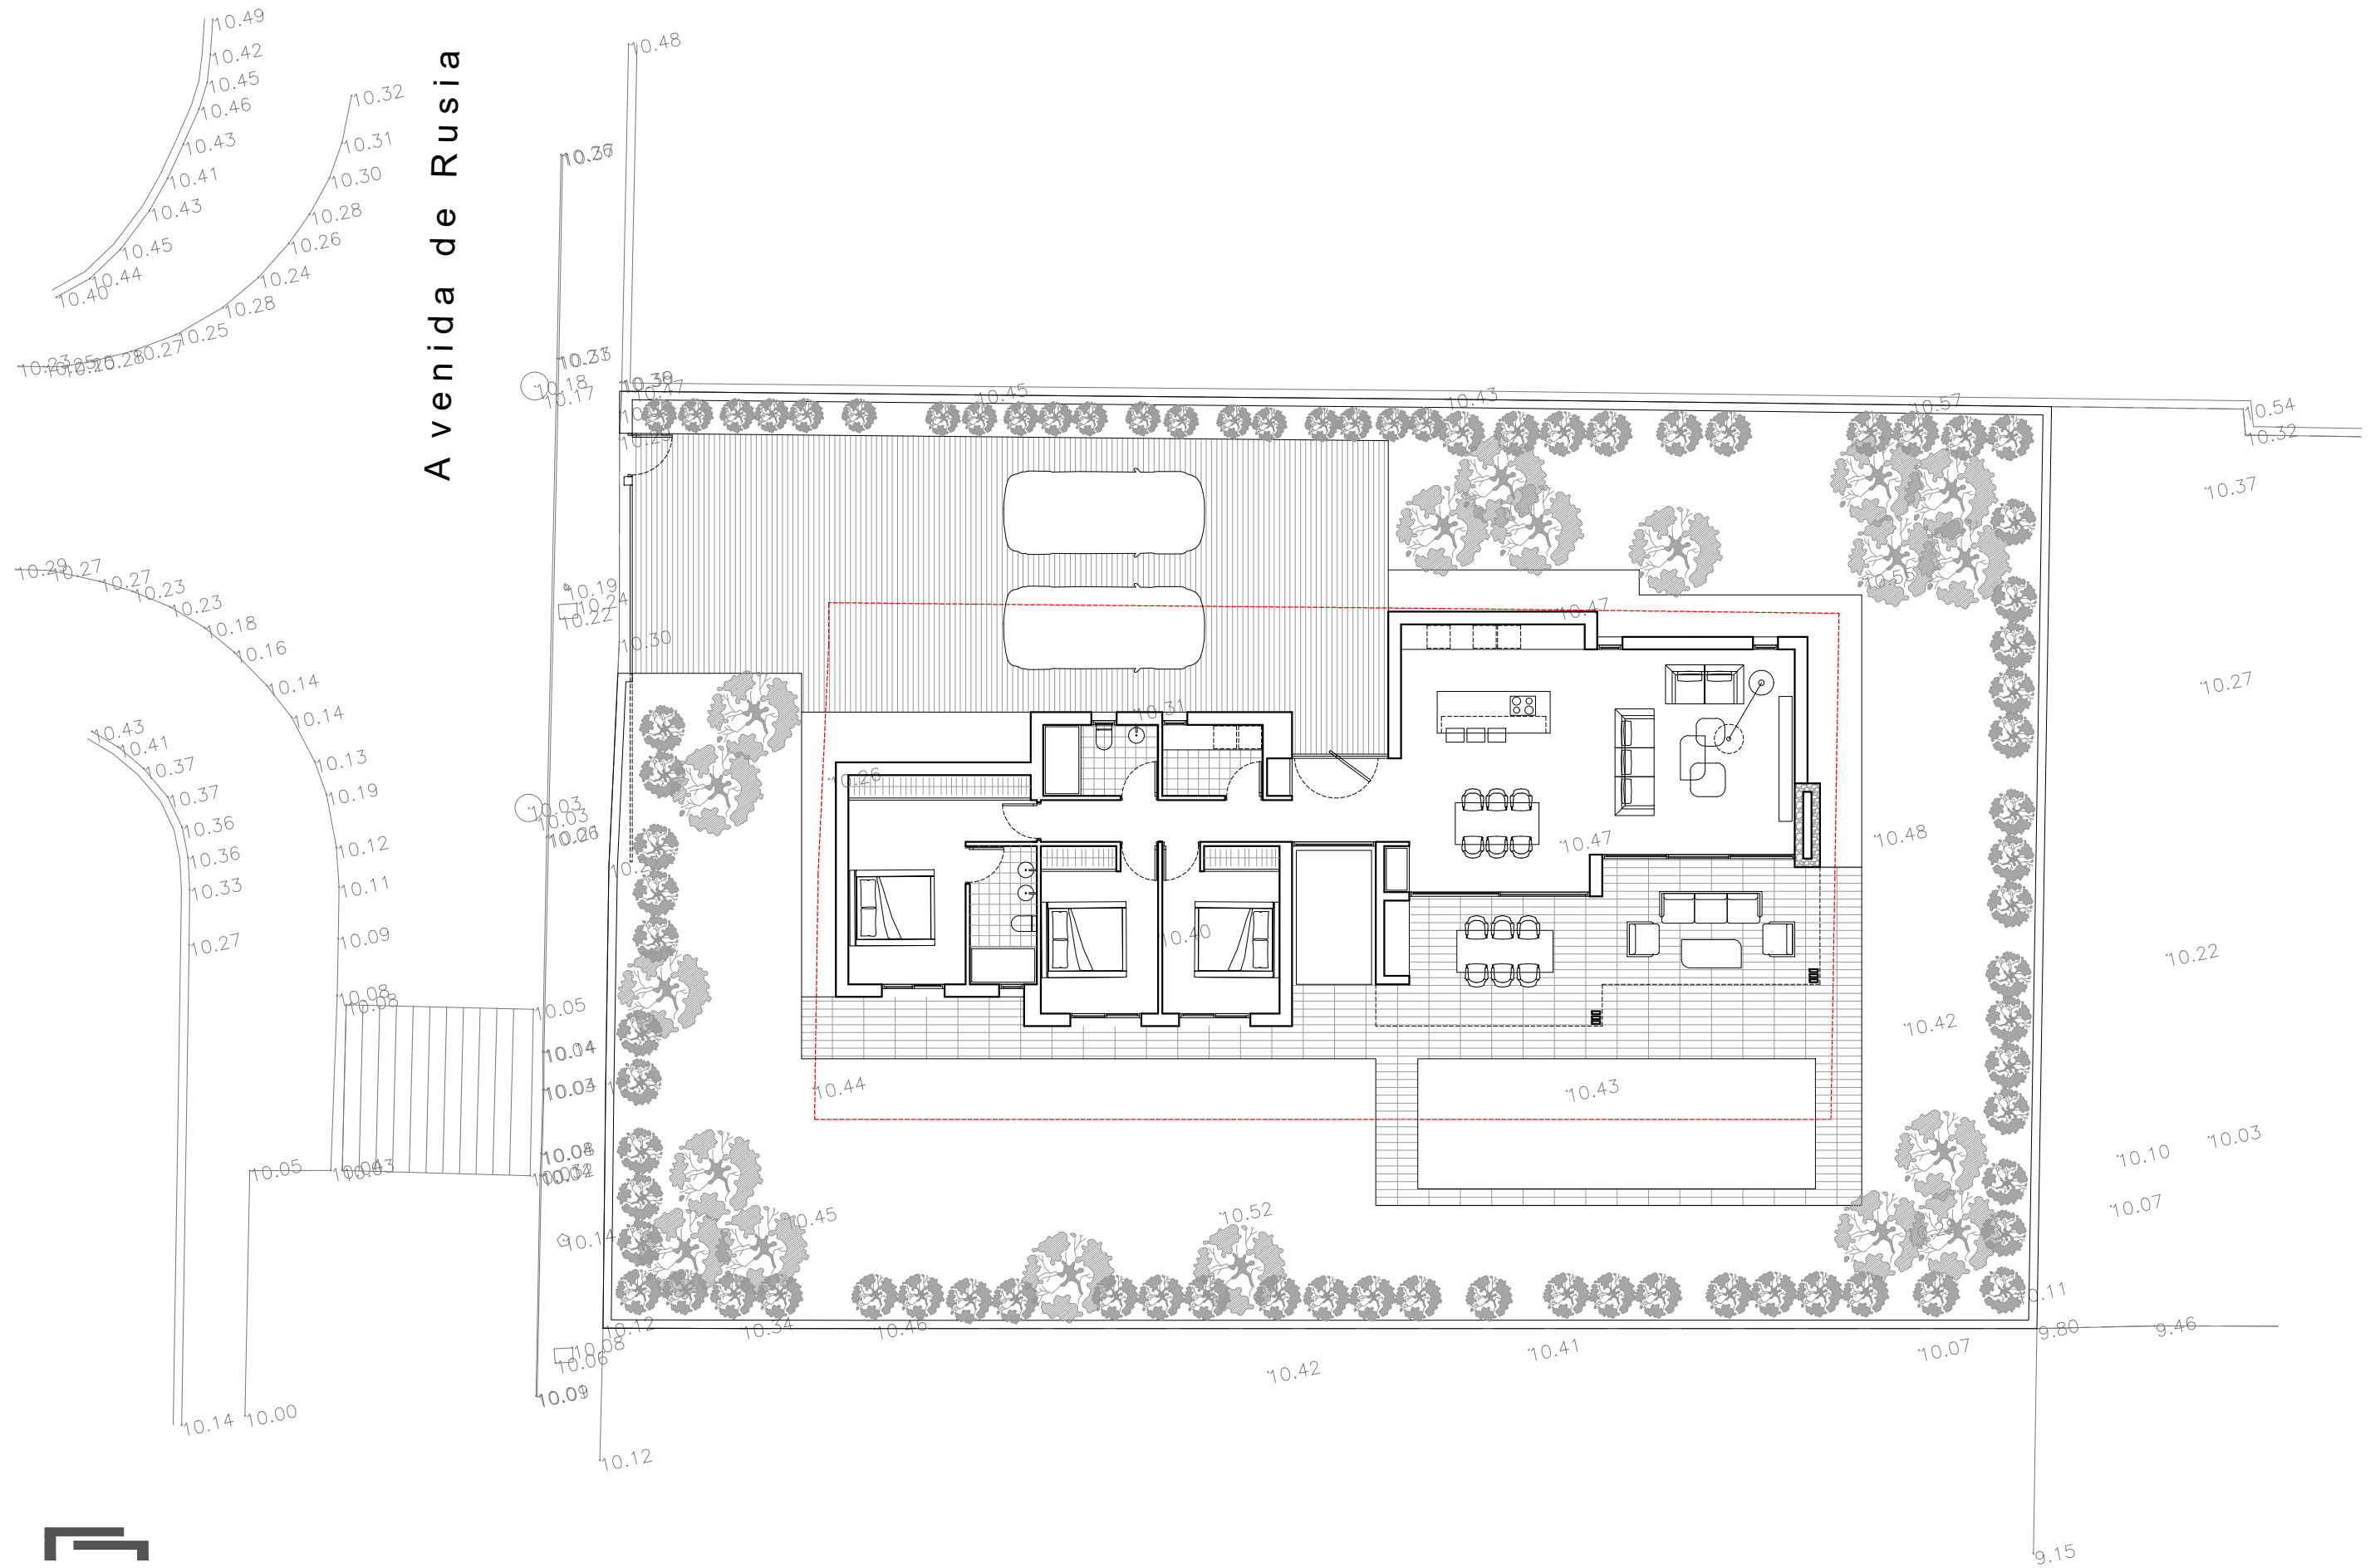

PEPE GINER ARQUITECTOS

**ANTEPROYECTO DE VIVIENDA
UNIFAMILIAR AISLADA Y PISCINA**

PEPE GINER ARQUITECTOS | Calle Purísima, 26 - Benissa 03720 - Alicante TLF | 96 573 40 14 www.pepeginer.com

PROMOTOR TURISCALPE SL
SITUACIÓN UR PLA ROIG 73
POBLACIÓN CALPE

EXpte. 21-24
FECHA 01/07/2025

EMPLAZAMIENTO



E: 1 / 150