
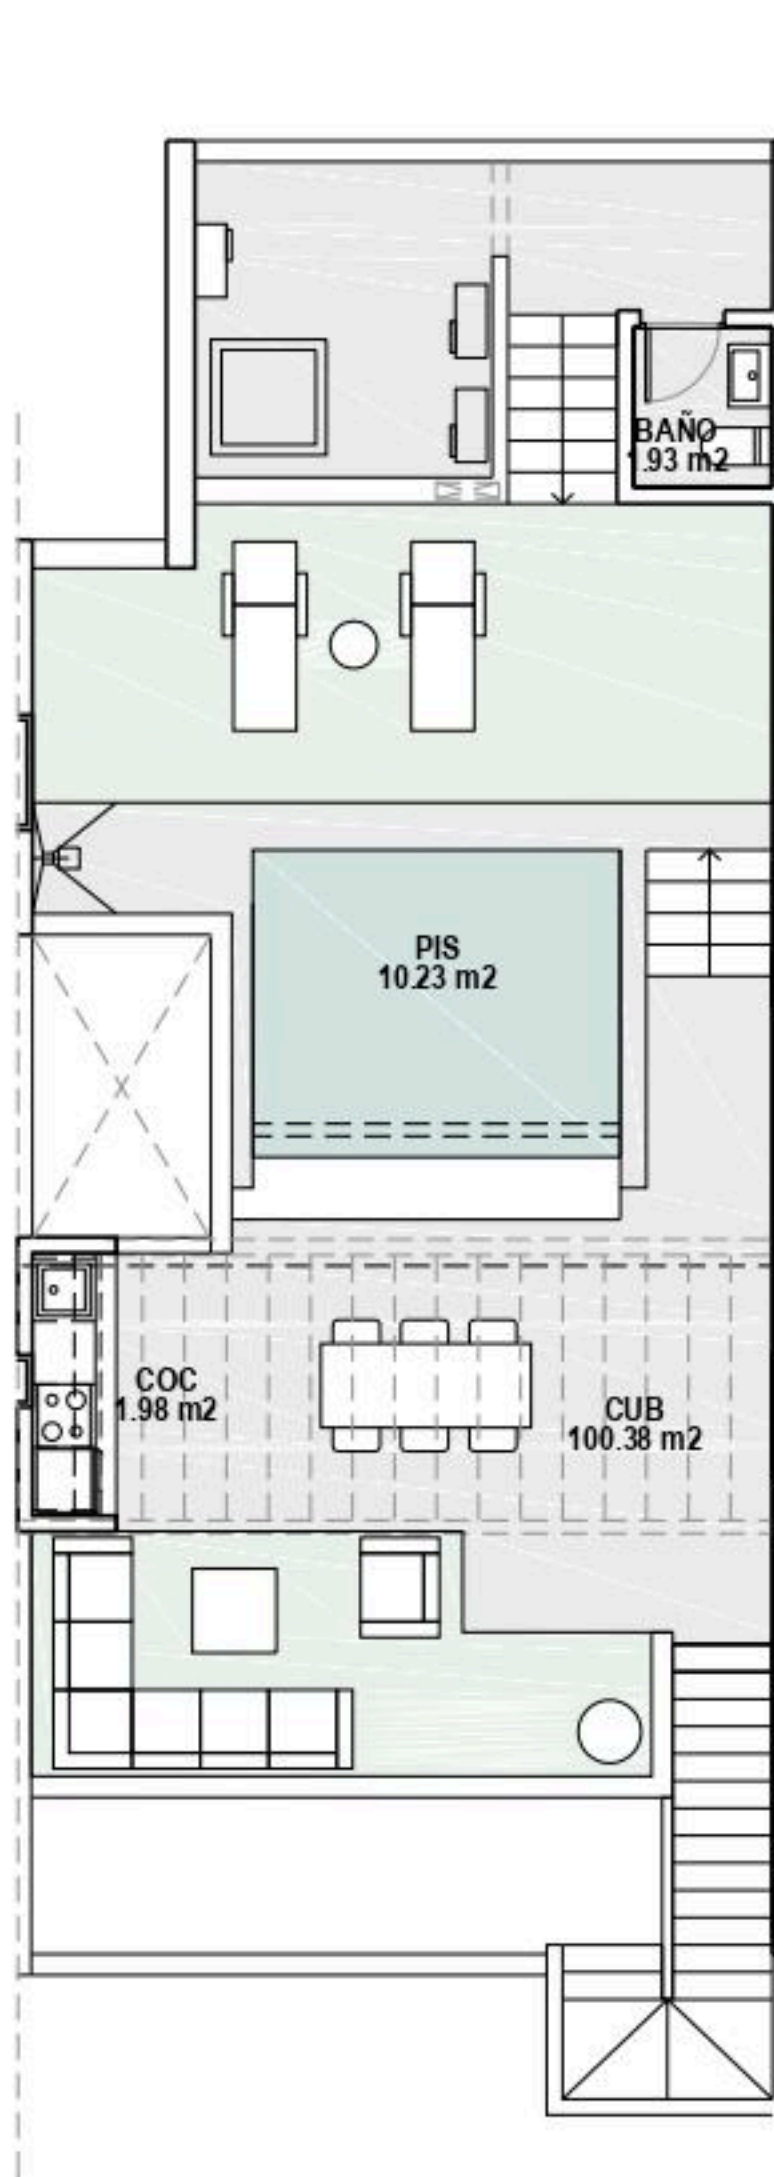
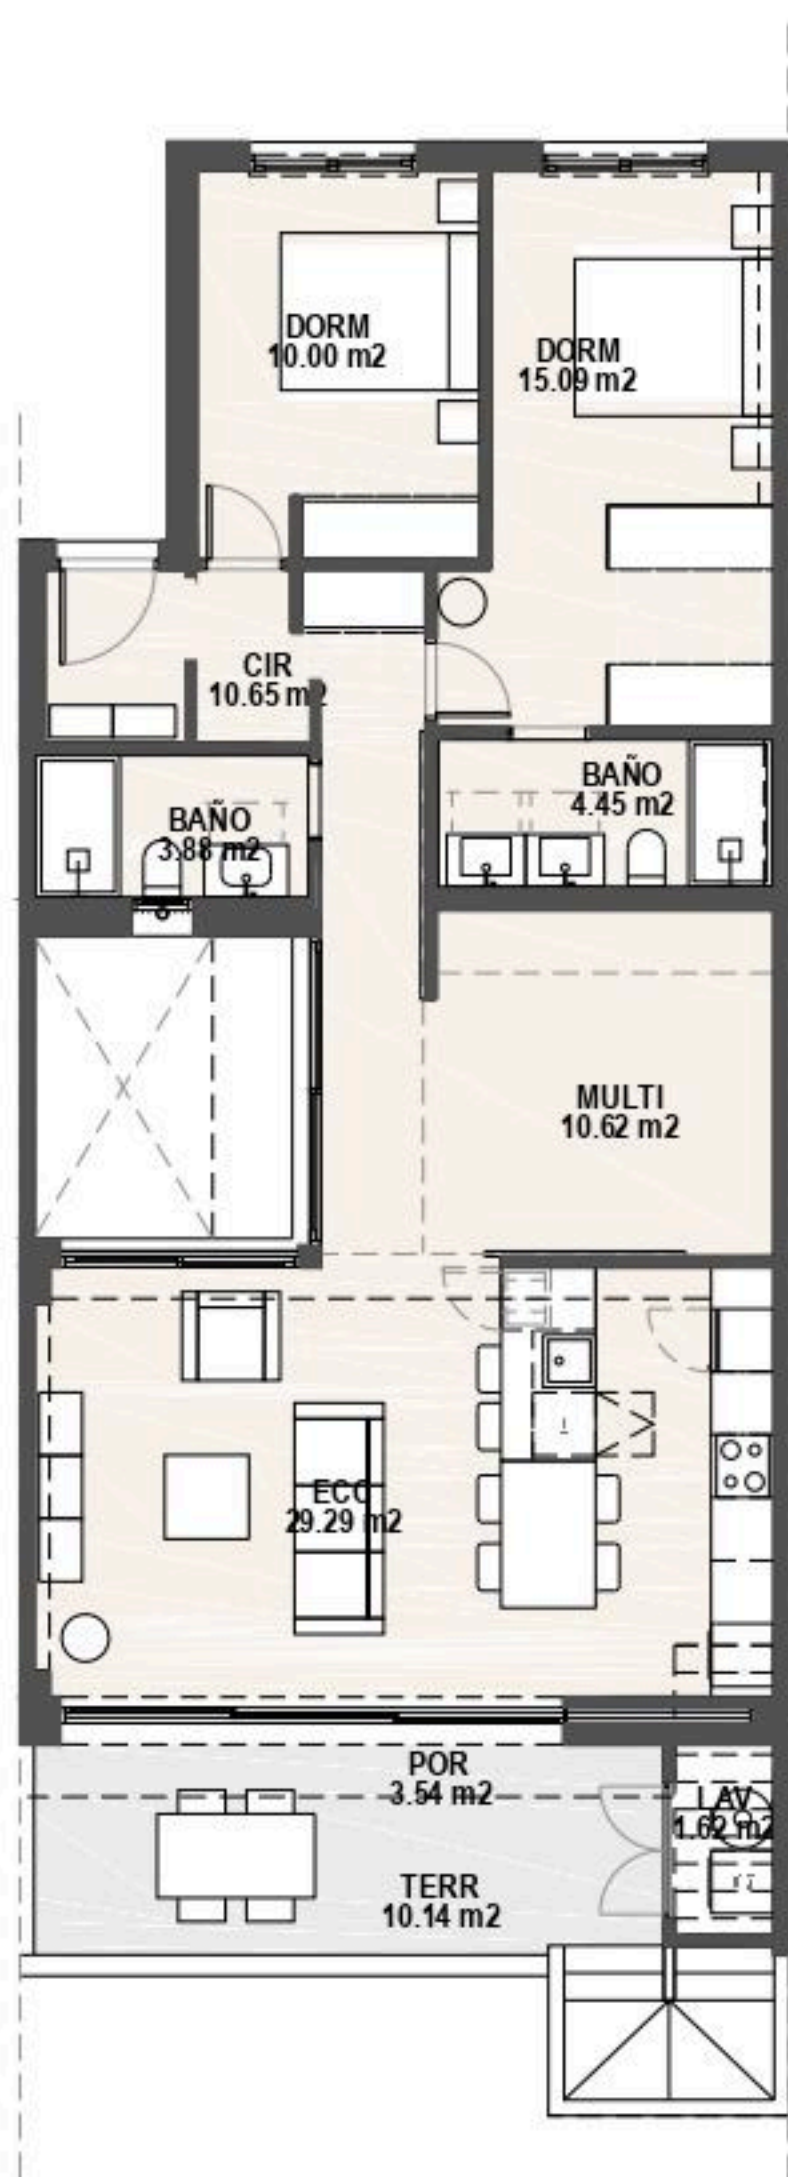


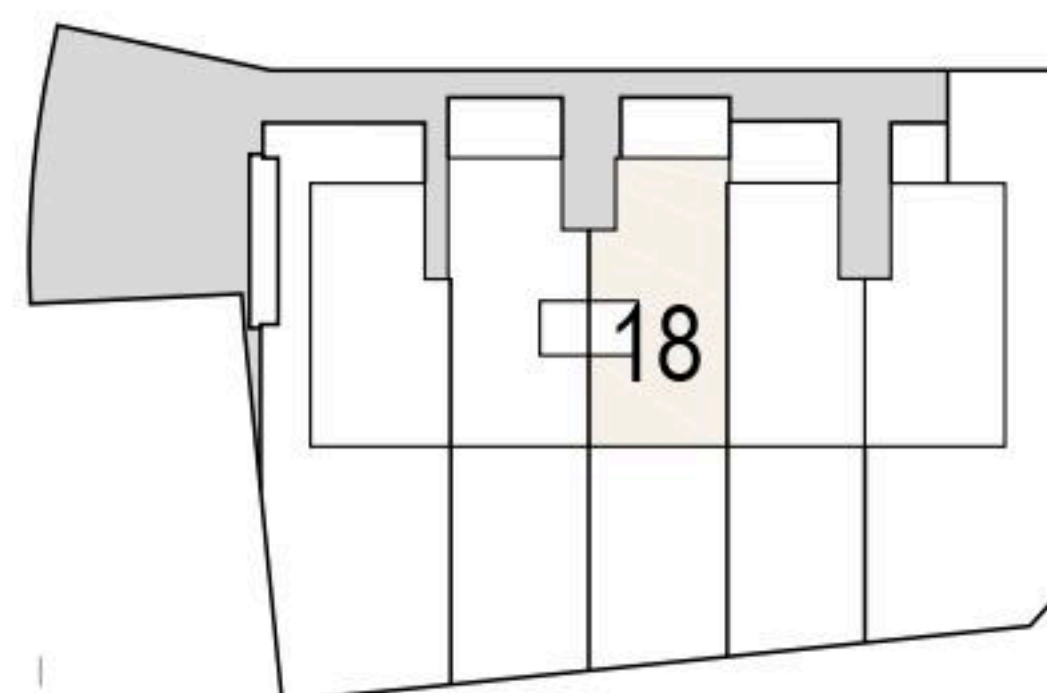

VIVIENDA 18	
SUP. CONSTRUIDA	
Vivienda	99,02 m2
Baño solarium	2,97 m2
SUP. ESPACIOS EXTERIORES	
Porche P1	3.54 m2
Terraza P1	10.14 m2
Solarium	100.38 m2
TOTAL SUP. CT+EXTERIOR	216.05 m2

VIVIENDA 18

Escala 1/150 Fecha **ENERO 2026**

Plano orientativo. Puede sufrir modificaciones durante el desarrollo del proyecto. Las superficies indicadas son aproximadas y podrán sufrir variaciones por necesidades técnicas durante el desarrollo del proyecto o de la obra. El amueblamiento tiene carácter únicamente orientativo. No constituye un documento contractual.
Indicative plan. It may be modified during the development of the project. The areas indicated are approximate and may be subject to variations due to technical needs during the development of the project or the work. The furnishings are for guidance only. It does not constitute a contractual document.