


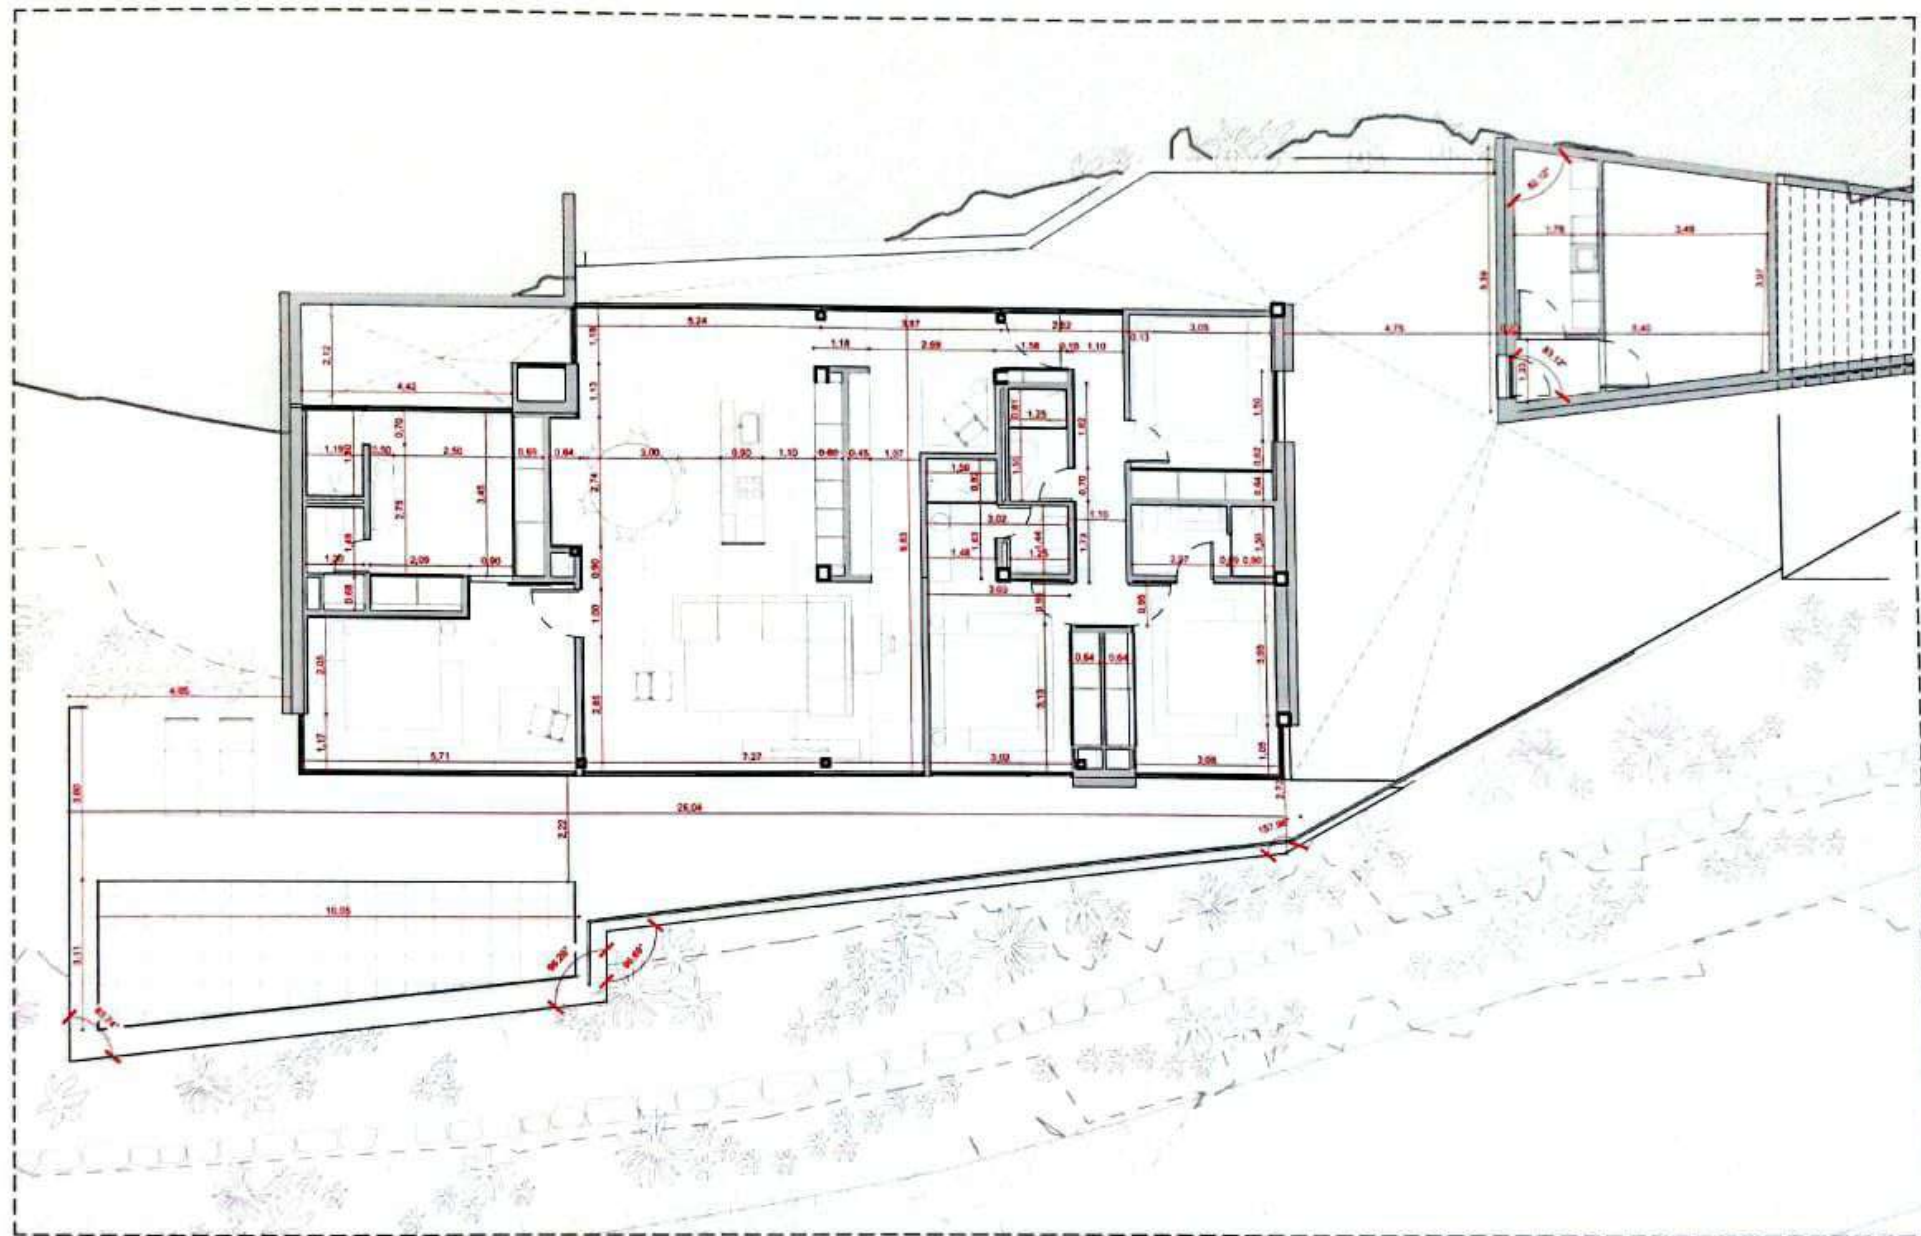

COMP. DE LA INFO. SIN OTRO TEXTO
 IMPRIMIR EN A4 210x297 mm. www.papelesdelos.com

ARQUITECTO
 Paula Cabrera 04 / n° 07639
 ALAUNA ARQUITECTOS SLP / n° 93319

PROMOTOR
 -

PROYECTO
 Carrer Mala

EMPLAZAMIENTO

DOCUMENTO
 -

TÍTULO:
 Planta Baja, Cotas

FECHA: 03/04/22

N° PLANO
 A_05